SEZIONI TRASVERSALI TAV. 2/2

Scala 1:200

STERRO E BONIFICHE	
SCAVO	0,77 m^2
SCAVO BARRIERA ACUSTICA LINEA STORICA	2,32 m^2
SCOTICO (RILEVATO)	20,73 m
SCAVO GRADONATURA	3,96 m^2
RILEVATI	
RILEVATO	41,48 m^2
RILEVATO FOSSO/STRADELLO	5,98 m^2
TERRENO VEGETALE	0,50 m
MISTO STABILIZZATO (Pav. Stradello)	0,62 m^2
SOVRASTRUTTURA FERROVIARIA	
BALLAST	5,44 m^2
SUBBALLAST	11,77 m
SUPERCOMPATTATO=ANTIGERMINANTE	11,77 m
ANTICAPILLARE	0,30 m^2
GEOTESSILE	2,22 m

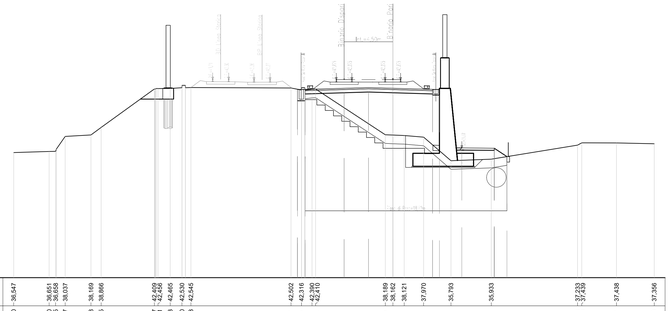

| | | |