SEZIONI TRASVERSALI TAV. 2/2

Scala 1:200

STERRO E BONIFICHE	
SBANCAMENTO MURO	7,34 m²
OPERE CIVILI	
RILEVATO PROVVISORIO	23,06 m²

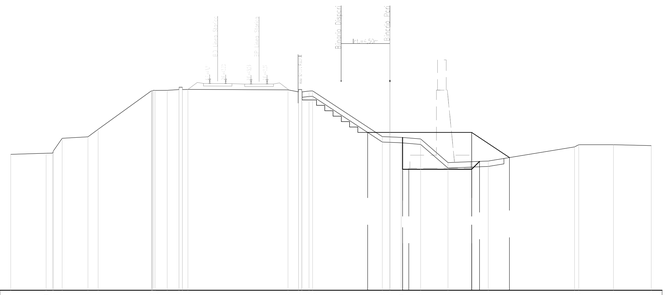

SCALA 1:200

| | | |