SEZIONI TRASVERSALI TAV. 1/2

Scala 1:200

STERRO E BONIFICHE	
SBANCAMENTO MURO	0,23 m²
OPERE CIVILI	
RILEVATO PROVVISORIO	0,19 m²

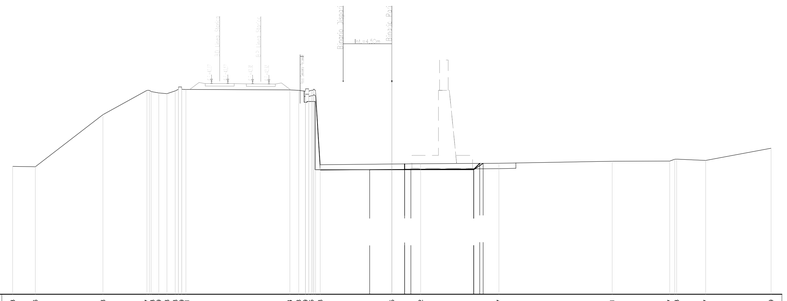

SCALA 1:200

| | | |