SEZIONI TRASVERSALI TAV. 1/3

Scala 1:200

STERRO E BONIFICHE	
SBANCAMENTO MURO	9,83 m²
OPERE CIVILI	
RILEVATO PROVVISORIO	23,68 m²

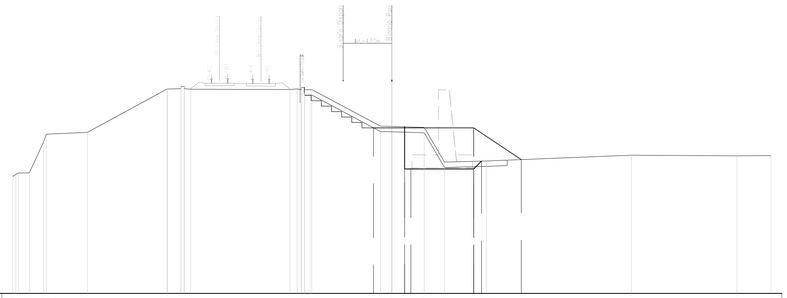

SCALA 1:200

| | | |