SEZIONI TRASVERSALI TAV. 2/3

Scala 1:200

STERRO E BONIFICHE	
SBANCAMENTO MURO	15,58 m²
OPERE CIVILI	
RILEVATO PROVVISORIO	24,36 m²

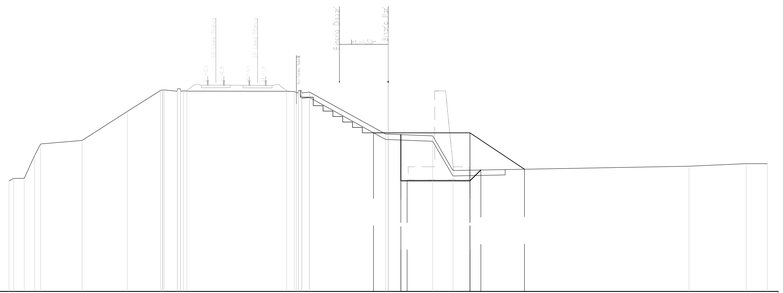

SCALA 1:200

| | | |