SEZIONI TRASVERSALI TAV. 3/3

Scala 1:200

STERRO E BONIFICHE	
SBANCAMENTO MURO	14,24 m²
OPERE CIVILI	
RILEVATO PROVVISORIO	29,48 m²

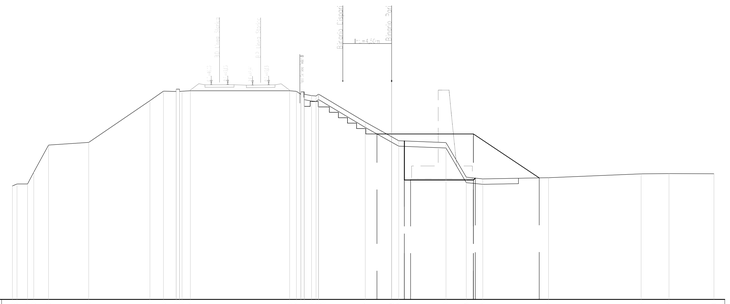

| | | |