SEZIONI TRASVERSALI TAV. 1/2

Scala 1:200

STERRO E BONIFICHE	
SCAVO	0,64 m²
SCOTICO (RILEVATO)	22,82 m
SCAVO GRADONATURA	2,48 m²
RILEVATI	
RILEVATO	37,85 m²
RILEVATO FOSSO/STRADELLO	7,57 m²
TERRENO VEGETALE	0,50 m
MISTO STABILIZZATO (Pav. Stradello)	0,62 m²
SOVRASTRUTTURA FERROVIARIA	
BALLAST	5,44 m²
SUBBALLAST	11,77 m
SUPERCOMPATTATO=ANTIGERMINANTE	11,77 m
ANTICAPILLARE	2,25 m²
GEOTESSILE	10,02 m

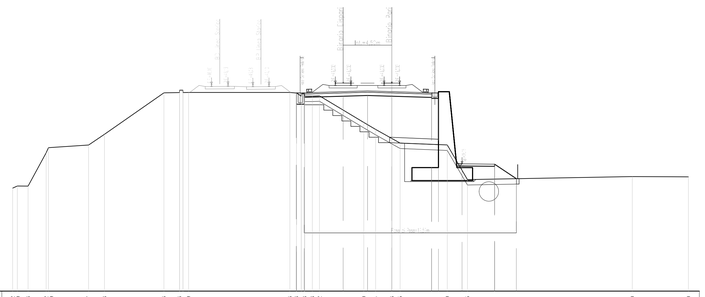

| | | |