SEZIONI TRASVERSALI TAV. 1/2

Scala 1:200

STERRO E BONIFICHE	
SBANCAMENTO MURO	12,20 m²
OPERE CIVILI	
RILEVATO PROVVISORIO	32,15 m²

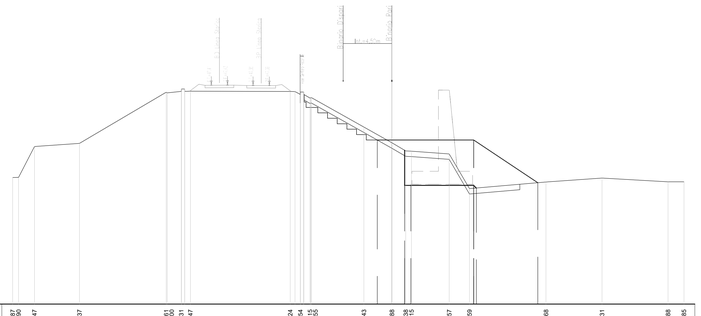

| | | |