SEZIONI TRASVERSALI TAV. 1/2

Scala 1:200

STERRO E BONIFICHE	
SCAVO	0,56 m²
SCAVO BARRIERA ACUSTICA LINEA STORICA	1,22 m²
SCOTICO (RILEVATO)	40,13 m²
BONIFICA	12,09 m²
SCAVO GRADONATURA	5,71 m²
RILEVATI	
RILEVATO	127,67 m²
RILEVATO FOSSO/STRADELLO	19,55 m²
TERRENO VEGETALE	15,21 m²
MISTO STABILIZZATO (Pav. Stradello)	0,62 m²
SOVRASTRUTTURA FERROVIARIA	
BALLAST	5,44 m²
SUBBALLAST	12,41 m²
SUPERCOMPATTATO=ANTIGERMINANTE	12,41 m²
ANTICAPILLARE	5,71 m²
GEOTESSILE	24,33 m²

SCHE A, R61-1
CT. PROGETTO: 05.00
SEZ.PREC.: 0+000.00
SEZ.PREC.: 0+00
DISEGNO: 0+00

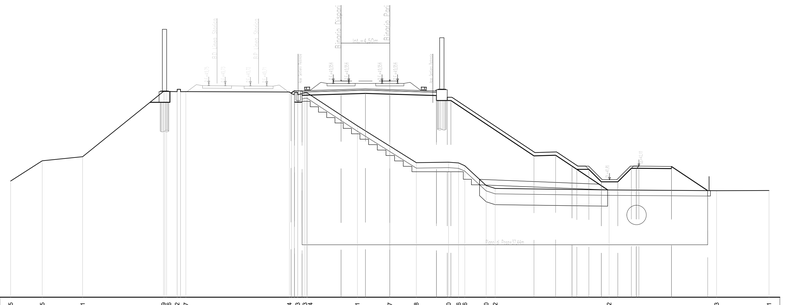

| | | |