

STERRO E BONIFICHE table with 10 rows and 2 columns.

STERRO E BONIFICHE table with 10 rows and 2 columns.

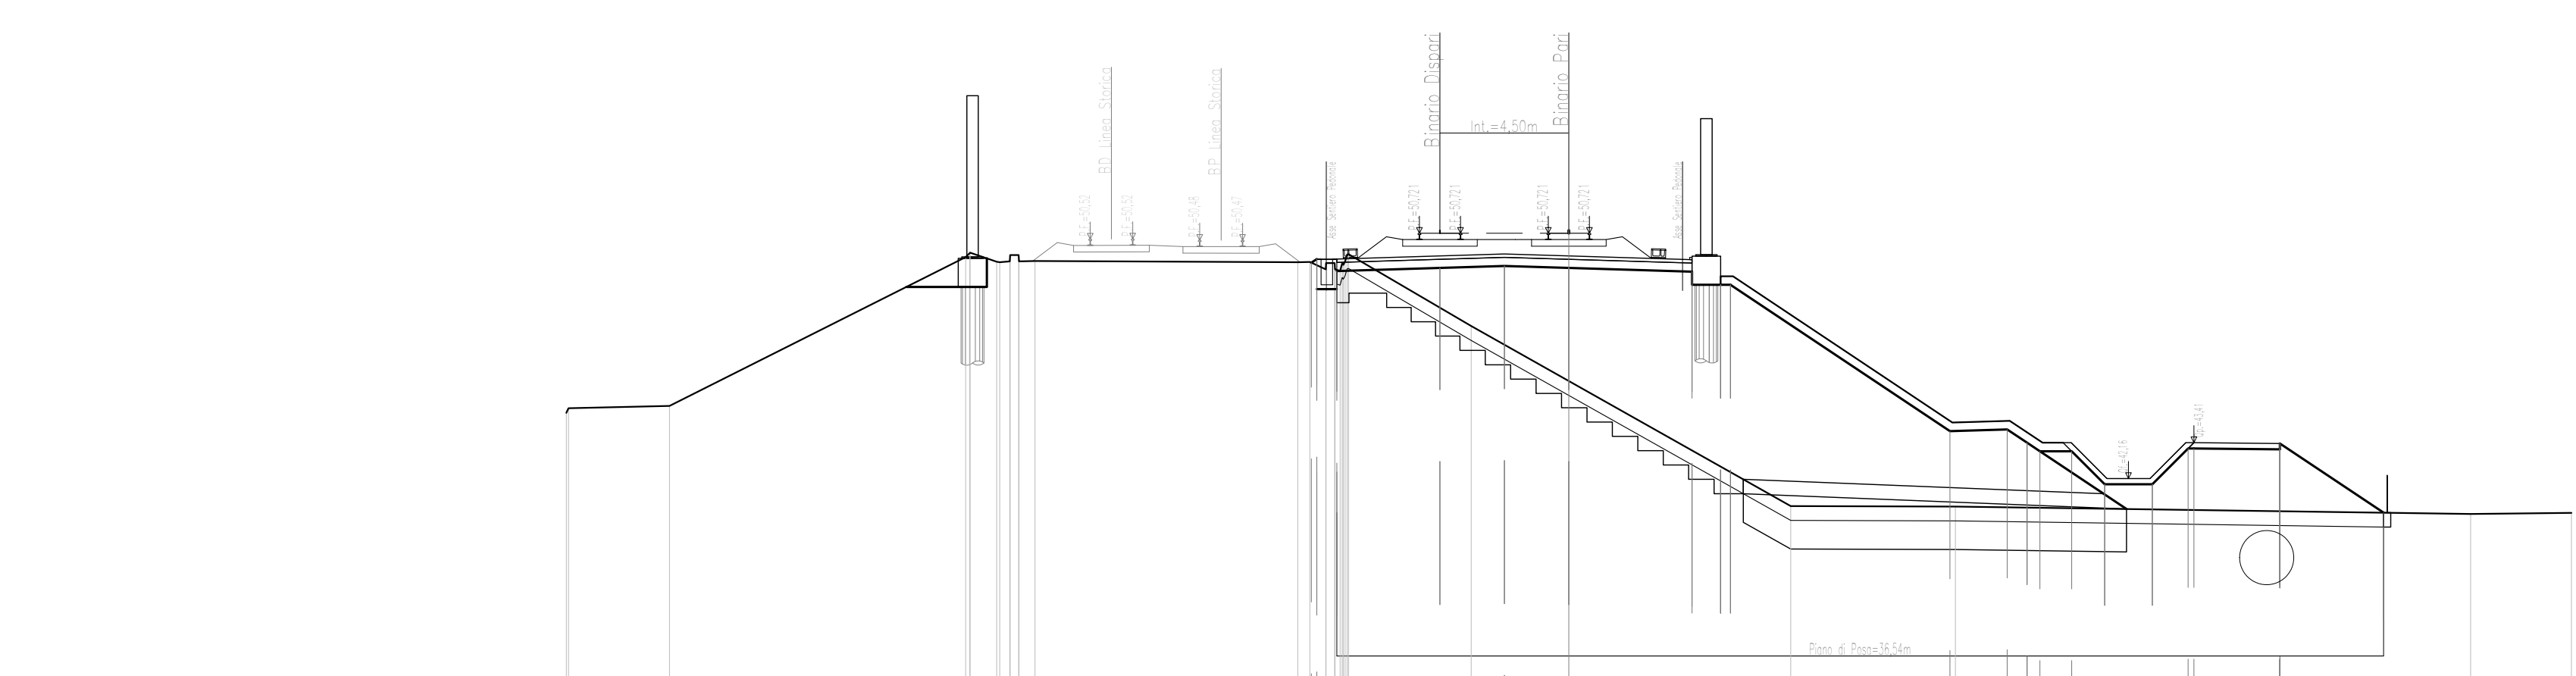


Table with 4 rows: QUOTE TERRENO, DISTANZE TERRENO, QUOTE RILEVATO, DIST.RILEVATO.

Table with 4 rows: QUOTE TERRENO, DISTANZE TERRENO, QUOTE RILEVATO, DIST.RILEVATO.

STERRO E BONIFICHE table with 10 rows and 2 columns.

STERRO E BONIFICHE table with 10 rows and 2 columns.

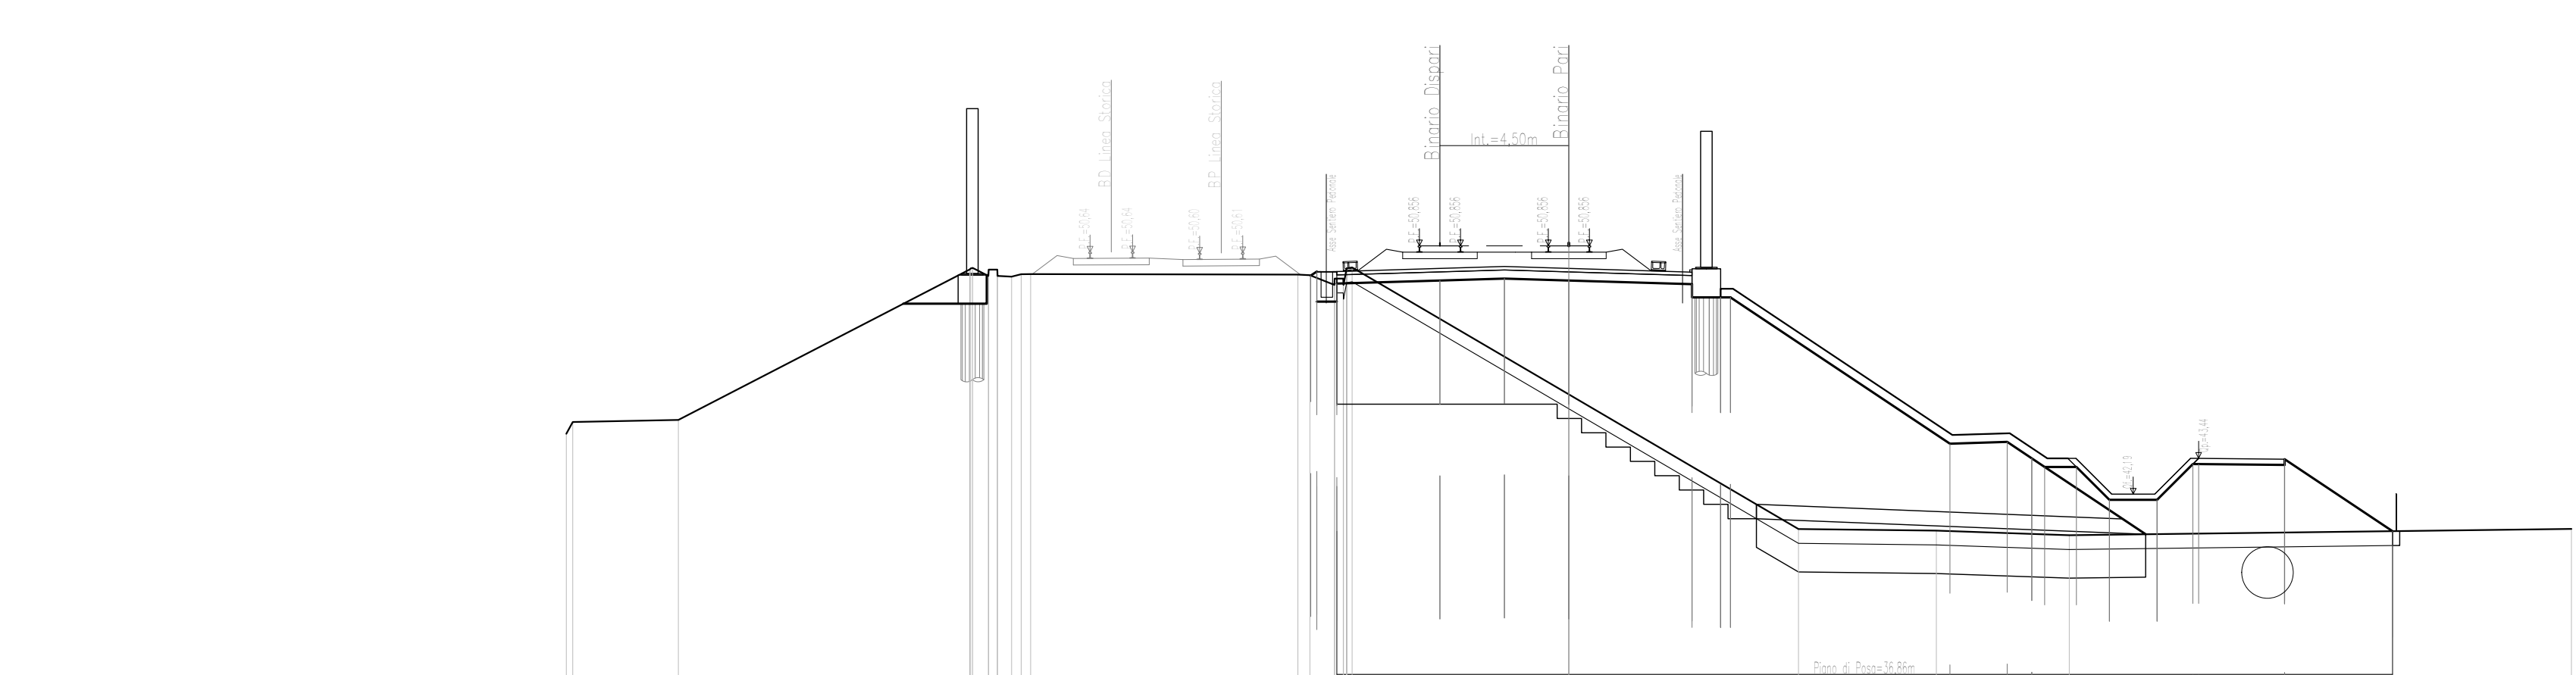


Table with 4 rows: QUOTE TERRENO, DISTANZE TERRENO, QUOTE RILEVATO, DIST.RILEVATO.

Table with 4 rows: QUOTE TERRENO, DISTANZE TERRENO, QUOTE RILEVATO, DIST.RILEVATO.

STERRO E BONIFICHE table with 10 rows and 2 columns.

STERRO E BONIFICHE table with 10 rows and 2 columns.

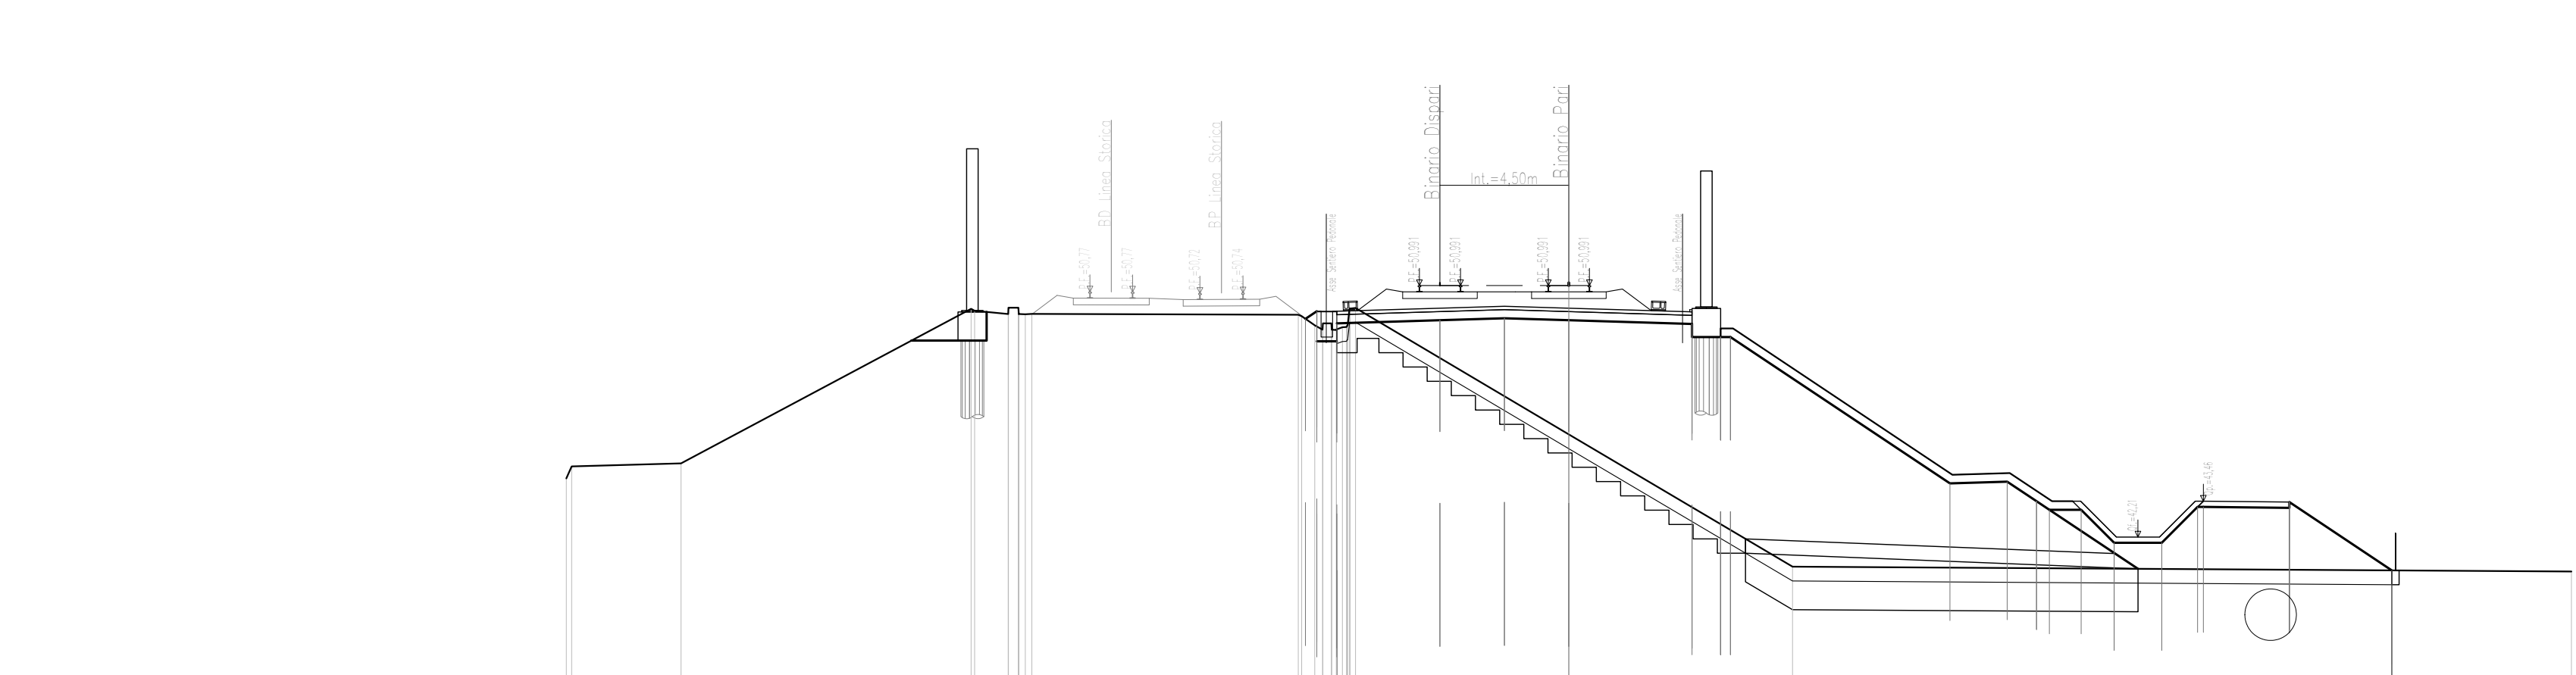


Table with 4 rows: QUOTE TERRENO, DISTANZE TERRENO, QUOTE RILEVATO, DIST.RILEVATO.

Table with 4 rows: QUOTE TERRENO, DISTANZE TERRENO, QUOTE RILEVATO, DIST.RILEVATO.

Table with columns: DESCRIZIONE, CODICE, containing technical specifications and codes.

NOTE GENERALI

- TUTTE LE PROGRESSIVE SONO RIFERITE AL BINARIO PARI, SALVO OVE DIVERSAMENTE SPECIFICATO

CARATTERISTICHE DEI MATERIALI

Project information block including logos (SRFI, ITALFERR), contractor name (Consorzio Irico-IV Due), project title (INFRASTRUTTURE FERROVIARIE STRATEGICHE...), and various administrative stamps and signatures.