SEZIONI TRASVERSALI TAV. 3/3

Scala 1:200

STERRO E BONIFICHE	
SCAVO	0,57 m^2
SCOTICO (RILEVATO)	41,43 m_l
BONIFICA (RILEVATO)	13,10 m_l
SCAVO GRADONATURA	5,08 m^2
RILEVATI	
RILEVATO	125,39 m^2
RILEVATO FOSSO/STRADELLO	13,88 m^2
TERRENO VEGETALE	19,23 m_l
MISTO STABILIZZATO (Pav. Stradello)	0,62 m^2
SOVRASTRUTTURA FERROVIARIA	
BALLAST	5,44 m^2
SUBBALLAST	12,41 m_l
SUPERCOMPATTATO+ANTIGERMINANTE	13,09 m_l
ANTICAPILLARE	6,24 m^2
GEOTESSILE	26,42 m_l

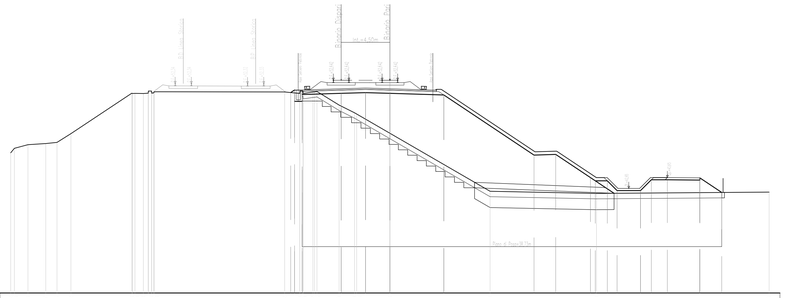

| | | |