SEZIONI TRASVERSALI TAV. 1/7

Scala 1:200

PROFILO 2VAR_LS_BP
SEZIONE RI64C-8
PROGRESSIVA 182974.76
A BALLAST m² 6.00

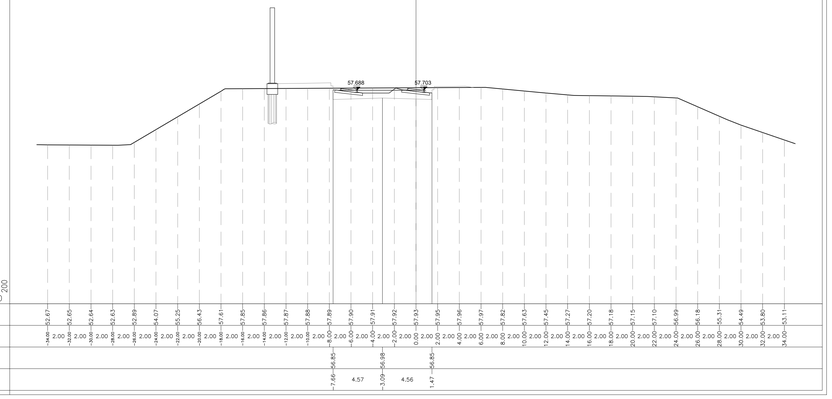

PROFILO 2VAR_LS_BP
SEZIONE RI64C-11
PROGRESSIVA 183028.02
A BALLAST m² 5.79

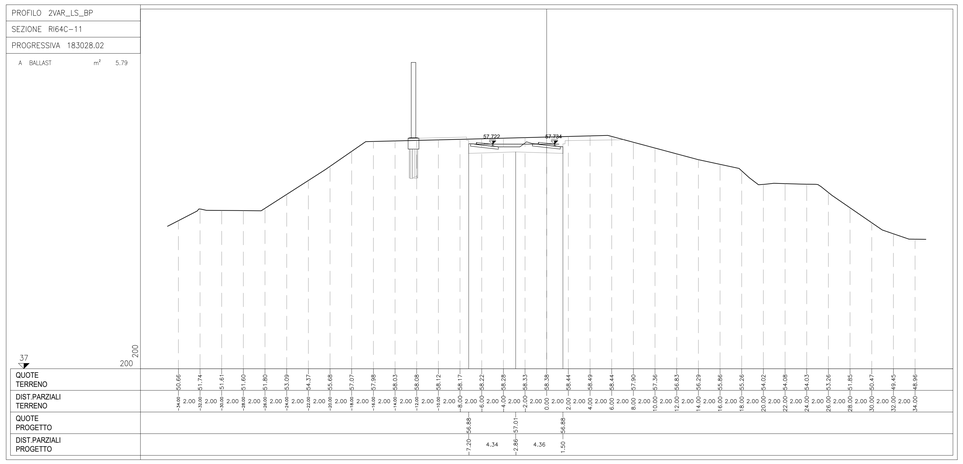

PROFILO 2VAR_LS_BP
SEZIONE RI64C-9
PROGRESSIVA 182978.02
A BALLAST m² 6.00

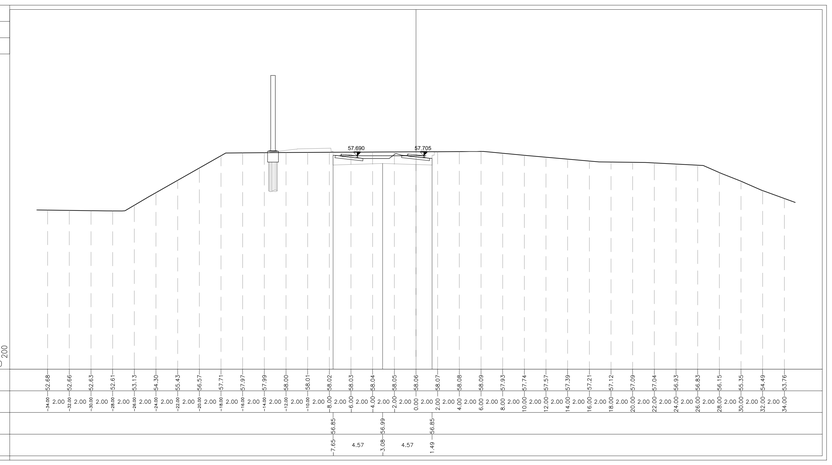

PROFILO 2VAR_LS_BP
SEZIONE RI64C-12
PROGRESSIVA 183053.02
A BALLAST m² 5.89

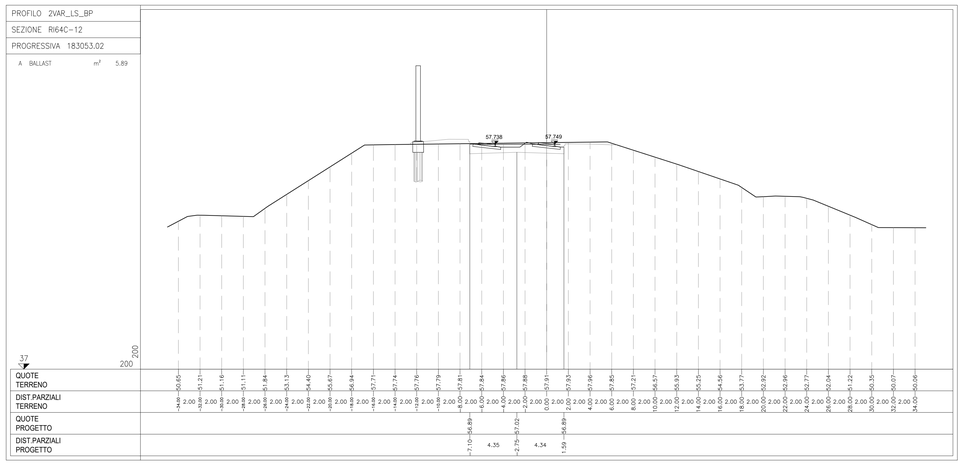

PROFILO 2VAR_LS_BP
SEZIONE RI64C-10
PROGRESSIVA 183003.02
A BALLAST m² 5.91

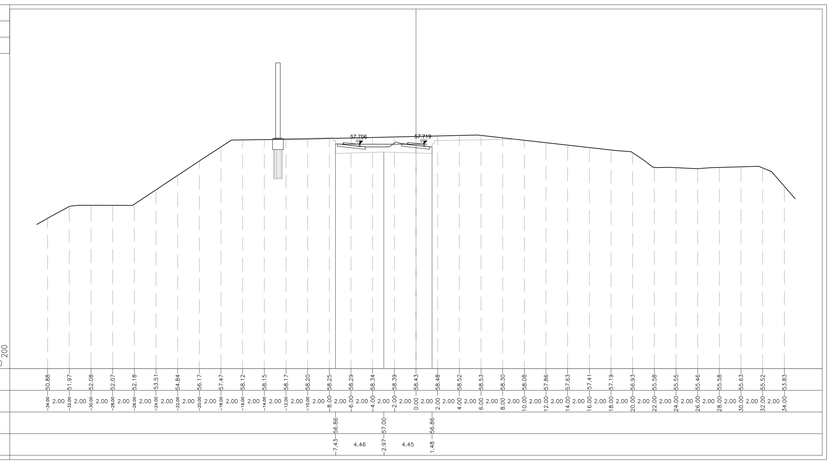

PROFILO 2VAR_LS_BP
SEZIONE RI64C-13
PROGRESSIVA 183066.82

A	BALLAST	m² 7.31
SC	SCAVO	m² 16.67
o	ANTIGERMINANTE	m 15.33
sp	SUPERCOMPATTATO	m 15.33
sv	SUBBALLAST	m 14.86
v	VEGETALE	m 3.25

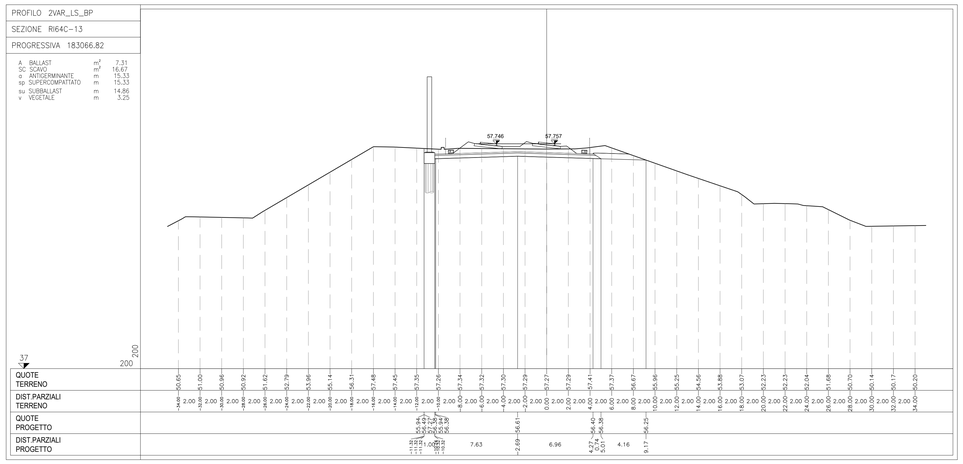

DISEGNI DI RIFERIMENTO

DESCRIZIONE	CODICE
RELAZIONE TECNICA GENERALE	IN1712D2RORI64C0001
RELAZIONE DI CONFRONTO PD/PE	IN1712D2RORI64C0003
PLANIMETRIA STATO DI FATTO – TAV. 1	IN1712D2PBRI64C0001
PLANIMETRIA STATO DI FATTO – TAV. 2	IN1712D2PBRI64C0002
PLANIMETRIA STATO DI FATTO – TAV. 3	IN1712D2PBRI64C0003
PLANIMETRIA DI PROGETTO – TAV. 1	IN1712D2PBRI64C0004
PLANIMETRIA DI PROGETTO – TAV. 2	IN1712D2PBRI64C0005
PLANIMETRIA DI PROGETTO – TAV. 3	IN1712D2PBRI64C0006
PROFILO LONGITUDINALE	IN1712D2F7RI64C0001
SEZIONI TIPO E PARTICOLARI	IN1712D2WZRI64C0001
SEZIONI TRASVERSALI – TAV. 1	IN1712D2W9RI64C0001
SEZIONI TRASVERSALI – TAV. 2	IN1712D2W9RI64C0002
SEZIONI TRASVERSALI – TAV. 3	IN1712D2W9RI64C0003
SEZIONI TRASVERSALI – TAV. 4	IN1712D2W9RI64C0004
SEZIONI TRASVERSALI – TAV. 5	IN1712D2W9RI64C0005
SEZIONI TRASVERSALI – TAV. 6	IN1712D2W9RI64C0006
SEZIONI TRASVERSALI – TAV. 7	IN1712D2W9RI64C0007
RELAZIONE IDRAULICA SMALTIMENTO ACQUE	IN1712D2RIRI64C4001
PLANIMETRIA IDRAULICA E SEZIONE – TAV.1	IN1712D2PZRI64C4001
PLANIMETRIA IDRAULICA E SEZIONE – TAV.2	IN1712D2PZRI64C4002
PIANTA, SEZIONI E DETTAGLI BACINO DI LAMINAZIONE	IN1712D2PZRI64C4003

NOTE GENERALI

CARATTERISTICHE DEI MATERIALI

COMMITTENTE: RFI RETE FERROVIARIA ITALIANA – GRUPPO FERROVIE DELLO STATO

ALTA SORVEGLIANZA: ITALFERR – GRUPPO FERROVIE DELLO STATO

GENERAL CONTRACTOR: Consorzio IricAV Due

INFRASTRUTTURE FERROVIARIE STRATEGICHE DEFINITE DALLA LEGGE OBIETTIVO N. 443/01

LINEA A.V. /A.C. TORINO-VENEZIA Tratta VERONA-PADOVA
Lotto funzionale Verona-Bivio Vicenza

PROGETTO ESECUTIVO

RILEVATI

RILEVATO FERROVIARIO SECONDA VARIANTE DAL KM 182+974.76 AL KM 183+777.70

GENERALE

SEZIONI TRASVERSALI - TAV. 1

GENERAL CONTRACTOR: Consorzio Iricav Due – Mandataria: Ing. Paolo CANNIZZARO – Data: Maggio 2021
DIRETTORE LAVORI – Consorzio – Data: Maggio 2021
SCALA: 1:200

COMMESSA	LOTTO	FASE	ENTE	TIPO DOC.	OPERA/DISCIPLINA	PROGR.	REV.	FOGLIO
IN17	12	E	I2	W9	RI64C0	0001	A	

VISTO CONSORZIO IRICAV DUE – Firma: ing. Luca MASCOLI – Data: Maggio 2021

Progettazione :

Rev.	Descrizione	Redatto	Data	Verificato	Data	Approvato	Data
A	EMISSIONE	Giordano	23/04/21	Giordano	23/04/21	Giordano	23/04/21
B							
C							

IL PROGETTISTA – Dott. Ing. Giovanni GIORDANO – Ordine degli Ingegneri della Provincia di Catania n. 12158 – Sezione A

CIG: 8377957CD1 | CUP: J41E91000000009 | File: IN1712D2WVRI64C0001A.DWG | Cod. origine: CORO

Progetto cofinanziato dalla Unione Europea

Scala di plot:

TUTTI I DIRITTI DEL PRESENTE DOCUMENTO SONO RISERVATI. LA PRODUZIONE ANCHE PARZIALE È VIETATA.