SEZIONI TRASVERSALI TAV. 2/7

Scala 1:200

PROFILO 2VAR_LS_BP

SEZIONE RI64C-14

PROGRESSIVA 183078.02

A BALLAST	m^2	7.28
SC SCAVO	m^2	12.10
o ANTIGERMINANTE	m	13.81
sp SUPERCOMPATTATO	m	13.81
su SUBBALLAST	m	13.97

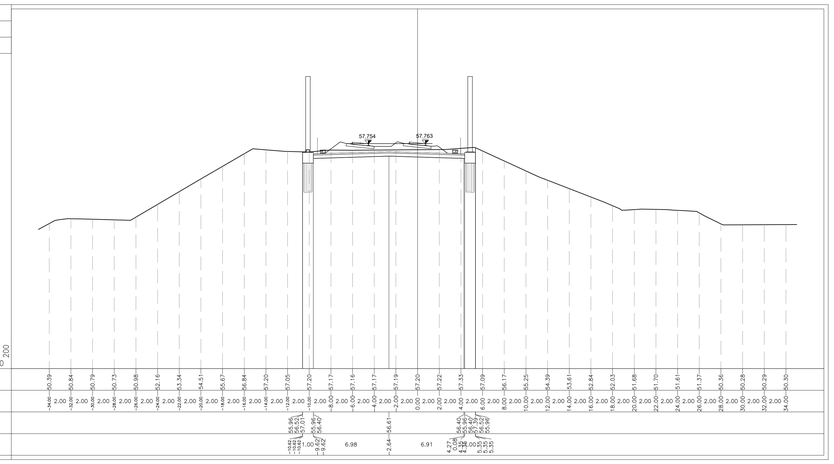

PROFILO 2VAR_LS_BP

SEZIONE RI64C-17

PROGRESSIVA 183153.02

A BALLAST	m^2	6.50
RB RILEVATO	m^2	3.09
RI RILEVATO	m^2	7.85
SC SCAVO	m^2	52.19
o ANTIGERMINANTE	m	13.30
po PIANO DI POSA	m	6.17
sc SCOTICO	m	6.17
sp SUPERCOMPATTATO	m	13.30
su SUBBALLAST	m	13.46
v VEGETALE	m	39.12

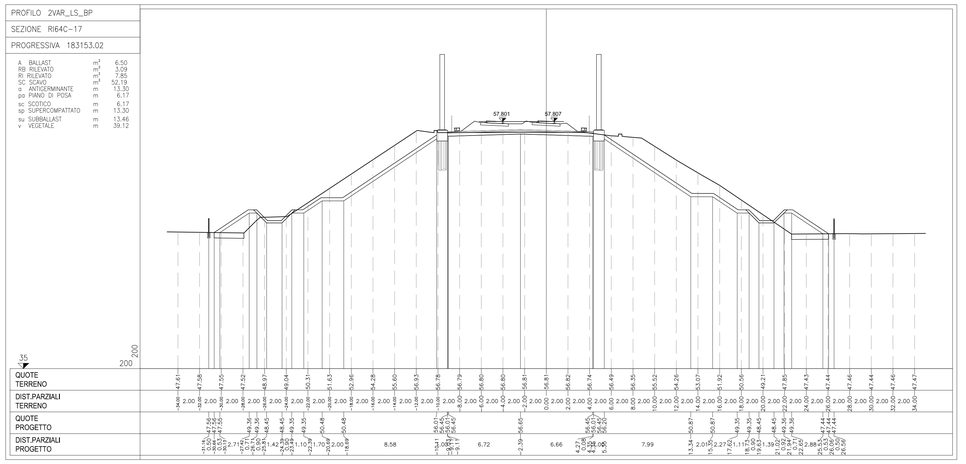

PROFILO 2VAR_LS_BP

SEZIONE RI64C-15

PROGRESSIVA 183103.02

A BALLAST	m^2	6.96
SC SCAVO	m^2	5.52
o ANTIGERMINANTE	m	13.62
sp SUPERCOMPATTATO	m	13.62
su SUBBALLAST	m	13.78

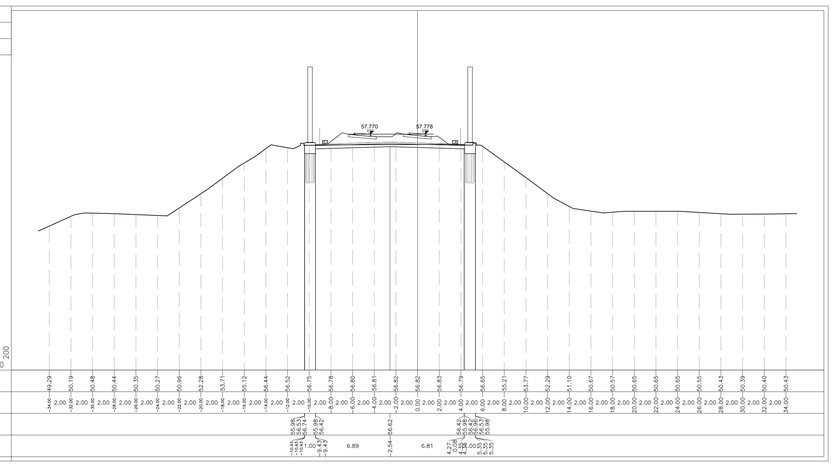

PROFILO 2VAR_LS_BP

SEZIONE RI64C-18

PROGRESSIVA 183166.82

A BALLAST	m^2	6.50
RB RILEVATO	m^2	2.87
RI RILEVATO	m^2	7.78
SC SCAVO	m^2	52.29
o ANTIGERMINANTE	m	13.24
po PIANO DI POSA	m	5.74
sc SCOTICO	m	5.74
sp SUPERCOMPATTATO	m	13.24
su SUBBALLAST	m	13.40
v VEGETALE	m	39.31

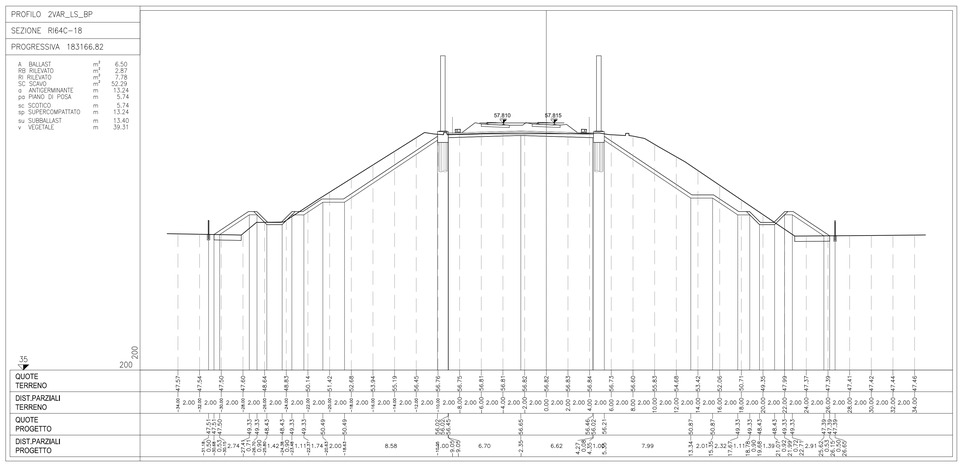

PROFILO 2VAR_LS_BP

SEZIONE RI64C-16

PROGRESSIVA 183128.02

A BALLAST	m^2	6.74
RB RILEVATO	m^2	1.77
RI RILEVATO	m^2	5.18
SC SCAVO	m^2	57.34
o ANTIGERMINANTE	m	13.44
po PIANO DI POSA	m	3.59
sc SCOTICO	m	4.08
sp SUPERCOMPATTATO	m	13.44
su SUBBALLAST	m	13.60
v VEGETALE	m	37.88

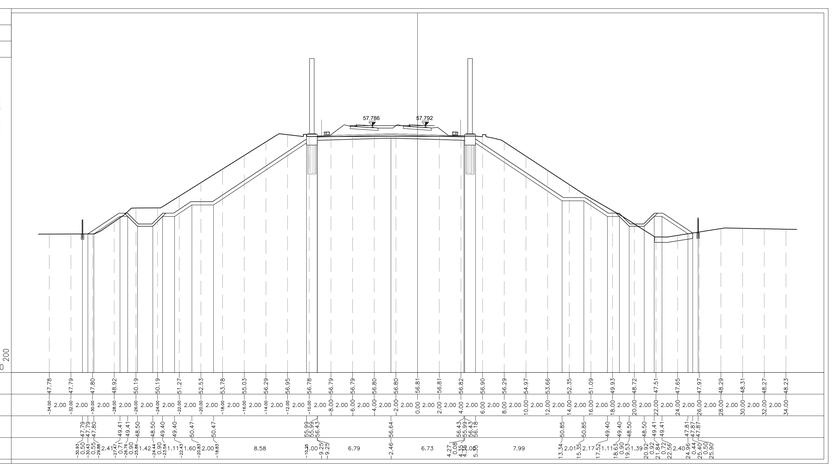

PROFILO 2VAR_LS_BP

SEZIONE RI64C-19

PROGRESSIVA 183178.02

A BALLAST	m^2	6.45
RB RILEVATO	m^2	2.81
RI RILEVATO	m^2	7.31
SC SCAVO	m^2	50.26
o ANTIGERMINANTE	m	13.19
po PIANO DI POSA	m	5.62
sc SCOTICO	m	5.62
sp SUPERCOMPATTATO	m	13.19
su SUBBALLAST	m	13.35
v VEGETALE	m	38.87

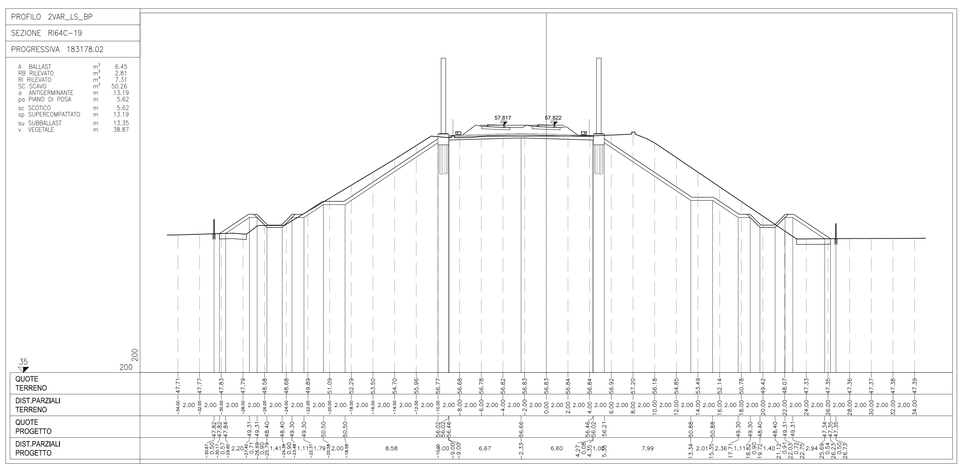

DISEGNI DI RIFERIMENTO

DESCRIZIONE	CODICE
RELAZIONE TECNICA GENERALE	IN1712E2RORI64C0001
RELAZIONE DI CONFRONTO PD/PE	IN1712E2RORI64C0003
PLANIMETRIA STATO DI FATTO – TAV. 1	IN1712E2PBRI64C0001
PLANIMETRIA STATO DI FATTO – TAV. 2	IN1712E2PBRI64C0002
PLANIMETRIA STATO DI FATTO – TAV. 3	IN1712E2PBRI64C0003
PLANIMETRIA DI PROGETTO – TAV. 1	IN1712E2PBRI64C0004
PLANIMETRIA DI PROGETTO – TAV. 2	IN1712E2PBRI64C0005
PLANIMETRIA DI PROGETTO – TAV. 3	IN1712E2PBRI64C0006
PROFILO LONGITUDINALE	IN1712E2F7RI64C0001
SEZIONI TIPO E PARTICOLARI	IN1712E2WZRI64C0001
SEZIONI TRASVERSALI – TAV. 1	IN1712E2W9RI64C0001
SEZIONI TRASVERSALI – Tav. 2	IN1712E2W9RI64C0002
SEZIONI TRASVERSALI – TAV. 3	IN1712E2W9RI64C0003
SEZIONI TRASVERSALI – TAV. 4	IN1712E2W9RI64C0004
SEZIONI TRASVERSALI – TAV. 5	IN1712E2W9RI64C0005
SEZIONI TRASVERSALI – TAV. 6	IN1712E2W9RI64C0006
SEZIONI TRASVERSALI – TAV. 7	IN1712E2W9RI64C0007
RELAZIONE IDRAULICA SMALTIMENTO ACQUE	IN1712E2RIRI64C4001
PLANIMETRIA IDRAULICA E SEZIONE – TAV.1	IN1712E2PZRI64C4001
PLANIMETRIA IDRAULICA E SEZIONE – TAV.2	IN1712E2PZRI64C4002
PIANTA, SEZIONI E DETTAGLI BACINO DI LAMINAZIONE	IN1712E2PZRI64C4003

NOTE GENERALI

CARATTERISTICHE DEI MATERIALI

COMMITTENTE: RFI – RETE FERROVIARIA ITALIANA – GRUPPO FERROVIE DELLO STATO

ALTA SORVEGLIANZA: ITALFERR – GRUPPO FERROVIE DELLO STATO

GENERAL CONTRACTOR: Consorzio IricaW Due

INFRASTRUTTURE FERROVIARIE STRATEGICHE DEFINITE DALLA LEGGE OBIETTIVO N. 443/01

LINEA A.V. /A.C. TORINO-VENEZIA Tratta VERONA-PADOVA
Lotto funzionale Verona-Bivio Vicenza

PROGETTO ESECUTIVO

RILEVATI

RILEVATO FERROVIARIO SECONDA VARIANTE DAL KM 182+974.76 AL KM 183+777.70

GENERALE

SEZIONI TRASVERSALI - TAV. 2

GENERAL CONTRACTOR	DIRETTORE LAVORI	SCALA:
Consorzio Iricav Due ing. Paolo CANNONI Data: Maggio 2021		1:200

CONGESSA	LOTTO	FASE	ENTE	TIPO DOC.	OPERA/DISCIPLINA	PROGR.	REV.	FOGLIO
IN17	12	E	12	WM	RI64C0	002	A	

VISTO CONSORZIO IRICAV DUE

Firma: ing. Luca MASSON — Data: Maggio 2021

Progettazione :

Rev.	Descrizione	Redatto	Data	Verificato	Data	Approvato	Data
A	EMISSIONE	Chelmo	23/04/21	Cordini	23/04/21	Calogero	23/04/21
B							
C							

IL PROGETTISTA: ing. Luca MASSON — Ordine degli Ingegneri della Provincia di Verona e Rovigo n. A 3378 — Sez. A

COORDINATORE PER LA SICUREZZA IN FASE DI PROGETTAZIONE: ing. Luca MASSON — Ordine degli Ingegneri della Provincia di Verona e Rovigo n. A 3378 — Sez. A

COORDINATORE PER LA SICUREZZA IN FASE DI ESECUZIONE: ing. Luca MASSON — Ordine degli Ingegneri della Provincia di Verona e Rovigo n. A 3378 — Sez. A

IL RESPONSABILE DEL SIA: ing. Luca MASSON — Ordine degli Ingegneri della Provincia di Verona e Rovigo n. A 3378 — Sez. A

CIG. 8377957CD1 — CUP: J41E91000000009 — File: IN1712D2VRRI64C0002A.DWG — Cod. origine: CODICE

Progetto cofinanziato dalla Unione Europea

Scala di plot:

TUTTI I DIRITTI DEL PRESENTE DOCUMENTO SONO RISERVATI. LA PRODUZIONE ANCHE PARZIALE È VIETATA