SEZIONI TRASVERSALI TAV. 1/4

Scala 1:200

PROFILO 2VAR_LS_BP

SEZIONE RI65B-1

PROGRESSIVA 184542.12

A	BALLAST	m^2	5.90
D	ANTICAPILLARE	m^2	9.51
MC	MISTO CEMENTATO	m^2	22.67
RB	RILEVATO	m^2	11.25
RI	RILEVATO	m^2	65.95
SC	SCAVO	m^2	3.59
ST	MISTO STABILIZZATO S	m^2	0.30
a	ANTIGERMINANTE	m	42.46
g	GEOTESSILE	m	42.71
po	PIANO DI POSA	m	23.06
sc	SCOTICO	m	23.06
sp	SUPERCOMPATTATO	m	12.96
su	SUBBALLAST	m	12.49
v	VEGETALE	m	12.05

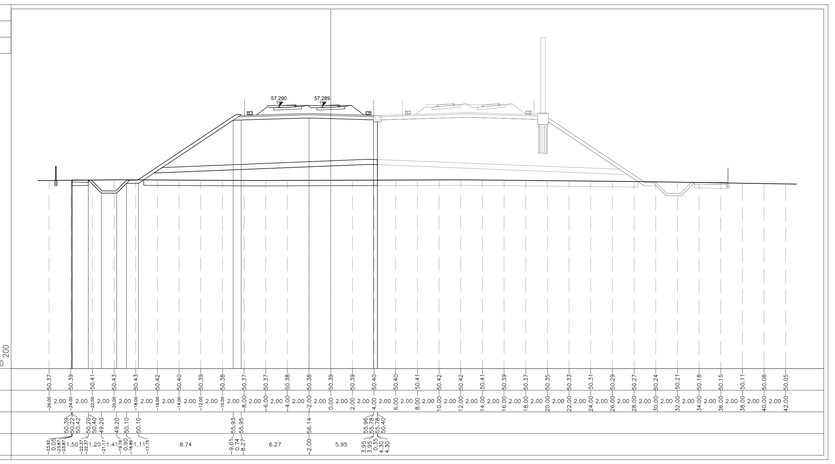

PROFILO 2VAR_LS_BP

SEZIONE RI65B-4

PROGRESSIVA 184603.02

A	BALLAST	m^2	5.94
D	ANTICAPILLARE	m^2	9.82
MC	MISTO CEMENTATO	m^2	20.85
RB	RILEVATO	m^2	11.10
RI	RILEVATO	m^2	65.71
RS	RILEVATO	m^2	0.06
SC	SCAVO	m^2	2.61
ST	MISTO STABILIZZATO S	m^2	0.30
a	ANTIGERMINANTE	m	42.50
g	GEOTESSILE	m	42.73
po	PIANO DI POSA	m	23.77
sc	SCOTICO	m	23.77
sp	SUPERCOMPATTATO	m	13.90
su	SUBBALLAST	m	13.43
v	VEGETALE	m	11.38

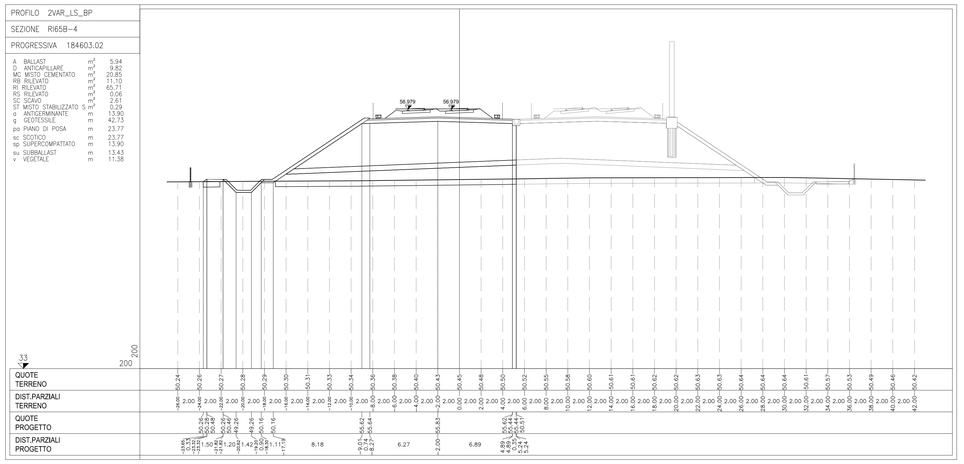

PROFILO 2VAR_LS_BP

SEZIONE RI65B-2

PROGRESSIVA 184553.02

A	BALLAST	m^2	5.91
D	ANTICAPILLARE	m^2	9.55
MC	MISTO CEMENTATO	m^2	21.52
RB	RILEVATO	m^2	11.44
RI	RILEVATO	m^2	65.91
RS	RILEVATO	m^2	0.01
SC	SCAVO	m^2	3.18
ST	MISTO STABILIZZATO S	m^2	0.30
a	ANTIGERMINANTE	m	13.08
g	GEOTESSILE	m	41.59
po	PIANO DI POSA	m	23.16
sc	SCOTICO	m	23.16
sp	SUPERCOMPATTATO	m	13.08
su	SUBBALLAST	m	12.61
v	VEGETALE	m	11.89

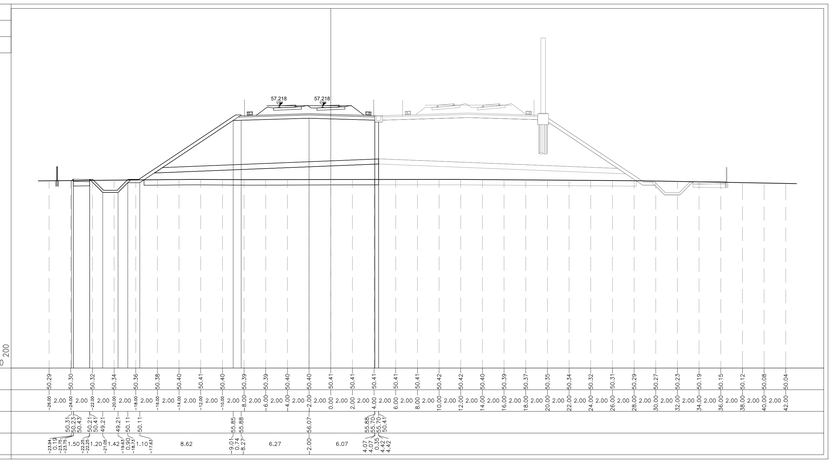

PROFILO 2VAR_LS_BP

SEZIONE RI65B-5

PROGRESSIVA 184628.02

A	BALLAST	m^2	5.94
D	ANTICAPILLARE	m^2	9.74
RA	RILEVATO	m^2	17.05
RB	RILEVATO	m^2	12.27
RC	RILEVATO	m^2	16.67
RI	RILEVATO	m^2	82.70
RS	RILEVATO	m^2	0.04
SC	SCAVO	m^2	2.60
ST	MISTO STABILIZZATO S	m^2	0.30
a	ANTIGERMINANTE	m	14.01
b	BONIFICA	m	22.20
g	GEOTESSILE	m	44.81
po	PIANO DI POSA	m	23.70
sc	SCOTICO	m	23.70
sp	SUPERCOMPATTATO	m	14.01
su	SUBBALLAST	m	13.54
v	VEGETALE	m	11.16

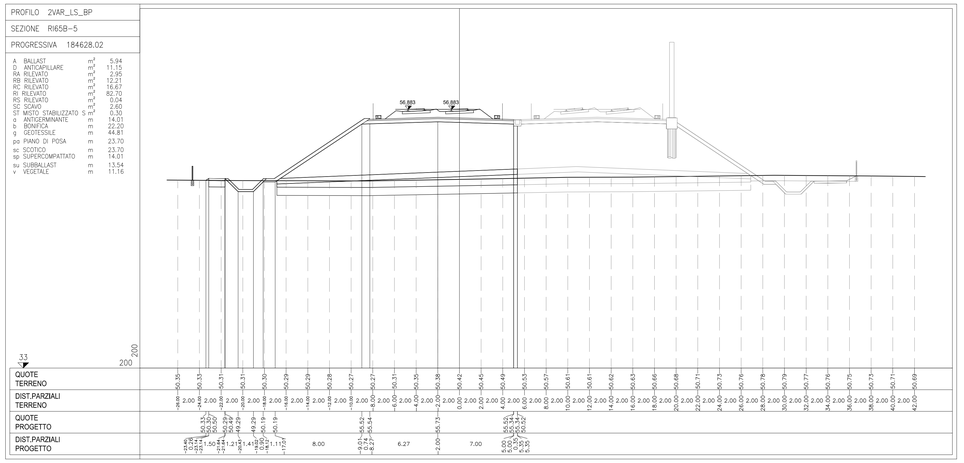

PROFILO 2VAR_LS_BP

SEZIONE RI65B-3

PROGRESSIVA 184578.02

A	BALLAST	m^2	5.94
D	ANTICAPILLARE	m^2	10.20
MC	MISTO CEMENTATO	m^2	20.33
RB	RILEVATO	m^2	12.01
RI	RILEVATO	m^2	66.40
RS	RILEVATO	m^2	0.09
SC	SCAVO	m^2	2.57
ST	MISTO STABILIZZATO S	m^2	0.30
a	ANTIGERMINANTE	m	13.44
g	GEOTESSILE	m	42.22
po	PIANO DI POSA	m	24.04
sc	SCOTICO	m	24.04
sp	SUPERCOMPATTATO	m	13.44
su	SUBBALLAST	m	12.97
v	VEGETALE	m	11.61

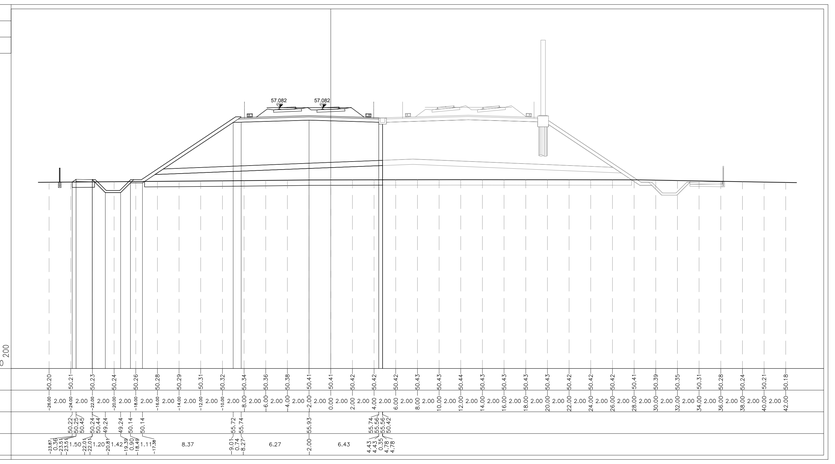

PROFILO 2VAR_LS_BP

SEZIONE RI65B-6

PROGRESSIVA 184653.02

A	BALLAST	m^2	5.91
D	ANTICAPILLARE	m^2	10.95
RA	RILEVATO	m^2	5.83
RB	RILEVATO	m^2	19.02
RC	RILEVATO	m^2	16.41
RI	RILEVATO	m^2	80.24
SC	SCAVO	m^2	2.77
ST	MISTO STABILIZZATO S	m^2	0.30
a	ANTIGERMINANTE	m	14.01
b	BONIFICA	m	22.01
g	GEOTESSILE	m	44.42
po	PIANO DI POSA	m	23.51
sc	SCOTICO	m	23.51
sp	SUPERCOMPATTATO	m	14.01
su	SUBBALLAST	m	13.54
v	VEGETALE	m	10.94

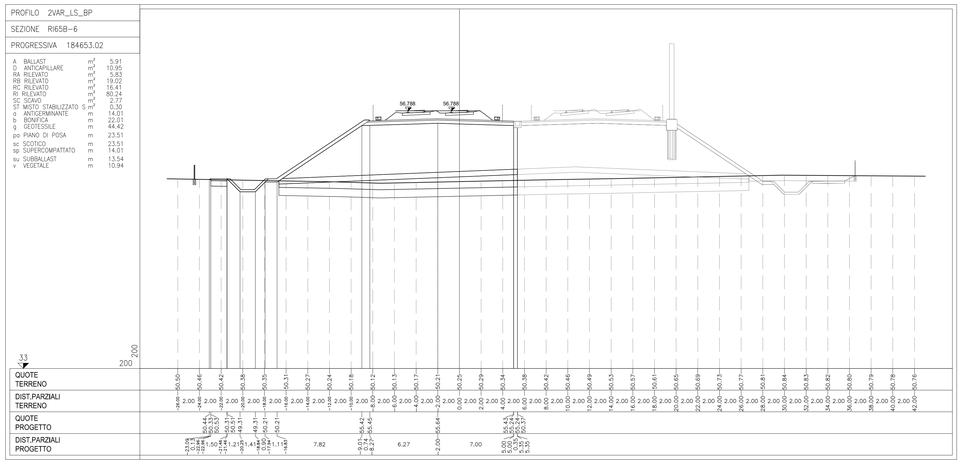

DISEGNI DI RIFERIMENTO

DESCRIZIONE	CODICE
RELAZIONE TECNICA GENERALE	IN1712E2RORI65B0001
RELAZIONE DI MODIFICA PD/PE	IN1712E2RORI65B0002
PLANIMETRIA STATO DI FATTO	IN1712E2PBRI65B0001
PLANIMETRIA DI PROGETTO	IN1712E2PBRI65B0002
PROFILO LONGITUDINALE	IN1712E2F7RI65B0001
SEZIONI TIPO E PARTICOLARI	IN1712E2WZRI65B0001
SEZIONI TRASVERSALI – TAV. 1	IN1712E2W9RI65B0001
SEZIONI TRASVERSALI – TAV. 2	IN1712E2W9RI65B0002
SEZIONI TRASVERSALI – TAV. 3	IN1712E2W9RI65B0003
SEZIONI TRASVERSALI – TAV. 4	IN1712E2W9RI65B0004
TABULATI MOVIMENTI TERRA	IN1712E2TTRI65B0001

NOTE GENERALI

CARATTERISTICHE DEI MATERIALI

COMMITTENTE:

RFI RETE FERROVIARIA ITALIANA
GRUPPO FERROVIE DELLO STATO

ALTA SORVEGLIANZA:

ITALFERR
GRUPPO FERROVIE DELLO STATO

GENERAL CONTRACTOR:

IRICAV2

INFRASTRUTTURE FERROVIARIE STRATEGICHE DEFINITE DALLA LEGGE OBIETTIVO N. 443/01

LINEA A.V. /A.C. TORINO-VENEZIA Tratta VERONA-PADOVA
Lotto funzionale Verona-Bivio Vicenza

PROGETTO ESECUTIVO

RILEVATI

RILEVATO FERROVIARIO SECONDA VARIANTE DA PK 184+542.12 A PK 184+939.60

GENERALE

SEZIONI TRASVERSALI - TAV. 1

GENERAL CONTRACTOR		DIRETTORE LAVORI	SCALA :
IL PROGETTISTA INTEGRATORE Ing. Claudio DE GIUDICI Iscritto all'ordine degli Ingegneri di Udine n. 1873 Data: Febbraio 2023	Consorzio Iricav Due Ing. Paolo CARMONA Data: Febbraio 2023		1:200

COMMESSA	LOTTO	FASE	ENTE	TIPO DOC.	OPERA/DISCIPLINA	PROGR.	REV.	FOGLIO
IN17	12	E	12	M9	RI65B0	001	C	-

VISTO CONSORZIO IRICAV DUE
Firma: Ing. Renato Mazzuferato
Data: Febbraio 2023

Progettazione :

Rev.	Descrizione	Redatto	Data	Verificato	Data	Approvato	Data
A	EMISSIONE	P. Ghetina	15/04/21	A. Giordani	15/04/21	F. Gabrielli	15/04/21
B	REVISIONE SEZIONE TIPO	P. Ghetina	04/2022	A. Giordani	04/2022	F. Gabrielli	04/2022
C	RECEPIMENTO STRUTTURA ITALFERR	P. Sartello	Feb. 2023	A. Giordani	Feb. 2023	F. Gabrielli	Feb. 2023

IL PROGETTISTA
ORDINE DEGLI INGEGNERI DELLA PROVINCIA DI UDINE
Ing. CLAUDIO DE GIUDICI
Iscritto all'albo degli Ingegneri della Provincia di Udine n. A1784
DOTTORE INGEGNERE
N. A 1784
MR. ENG.

CIG. 8377957CD1 | CUP: J41B91000000009 | File: IN1712E2RHRI65B0001E.DWG | Cod. origine: CODICI

Progetto cofinanziato dalla Unione Europea

Scala di plot:

TUTTI I DIRITTI DEL PRESENTE DOCUMENTO SONO RISERVATI: LA PRODUZIONE ANCHE PARZIALE È VIETATA