
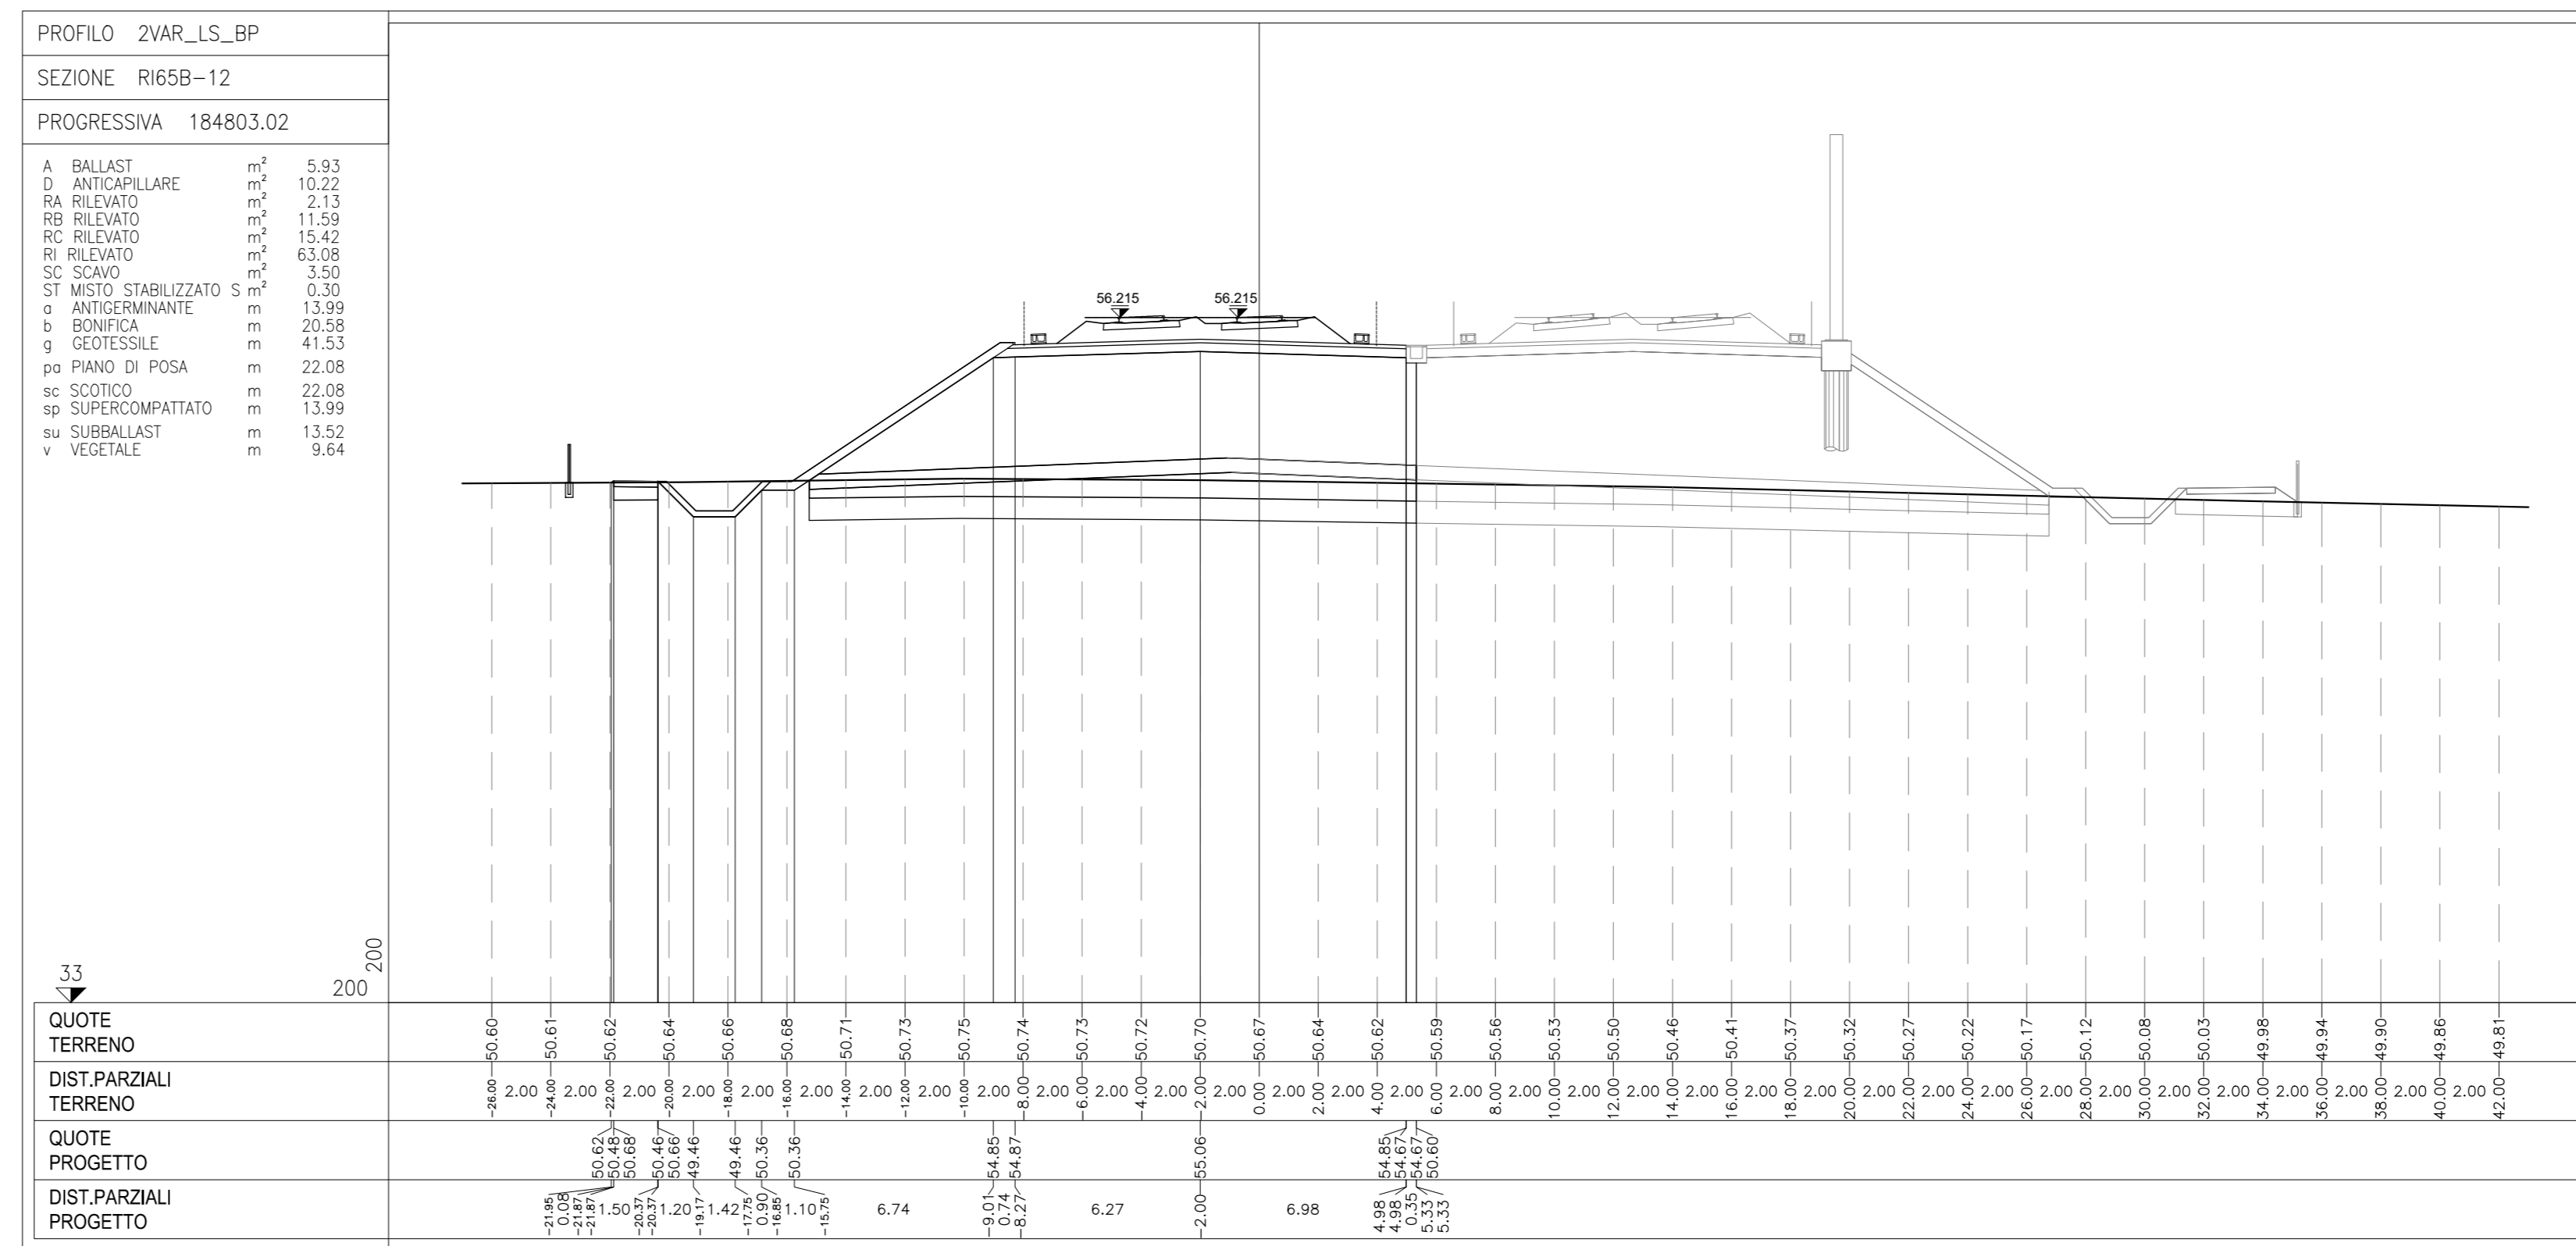
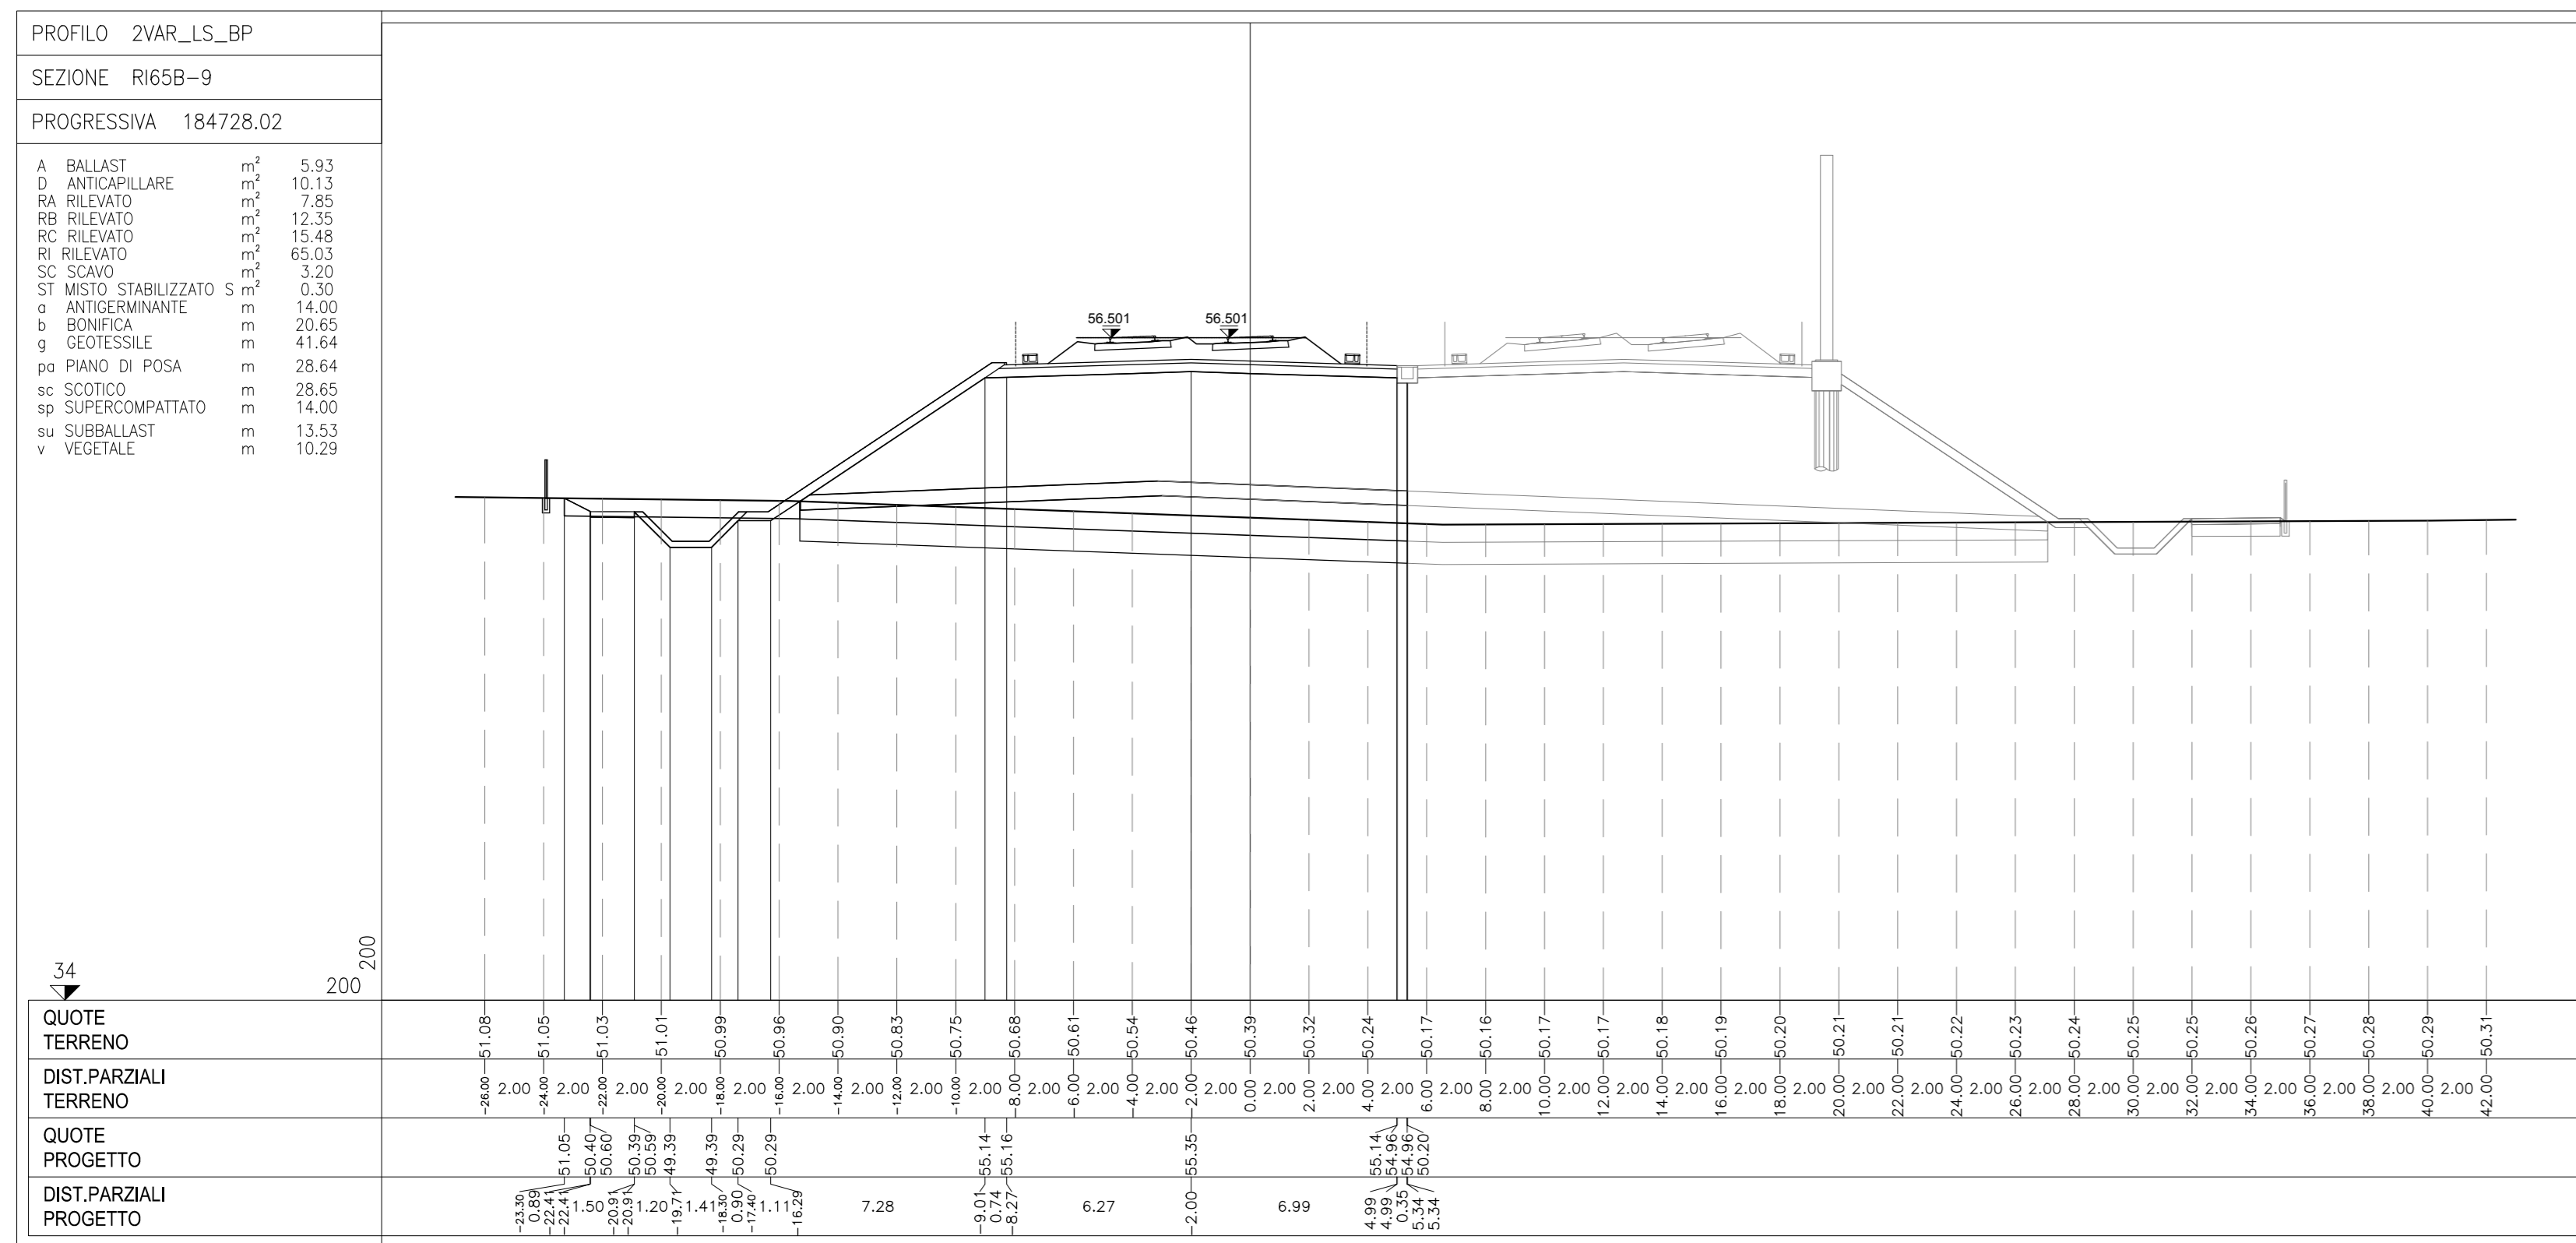
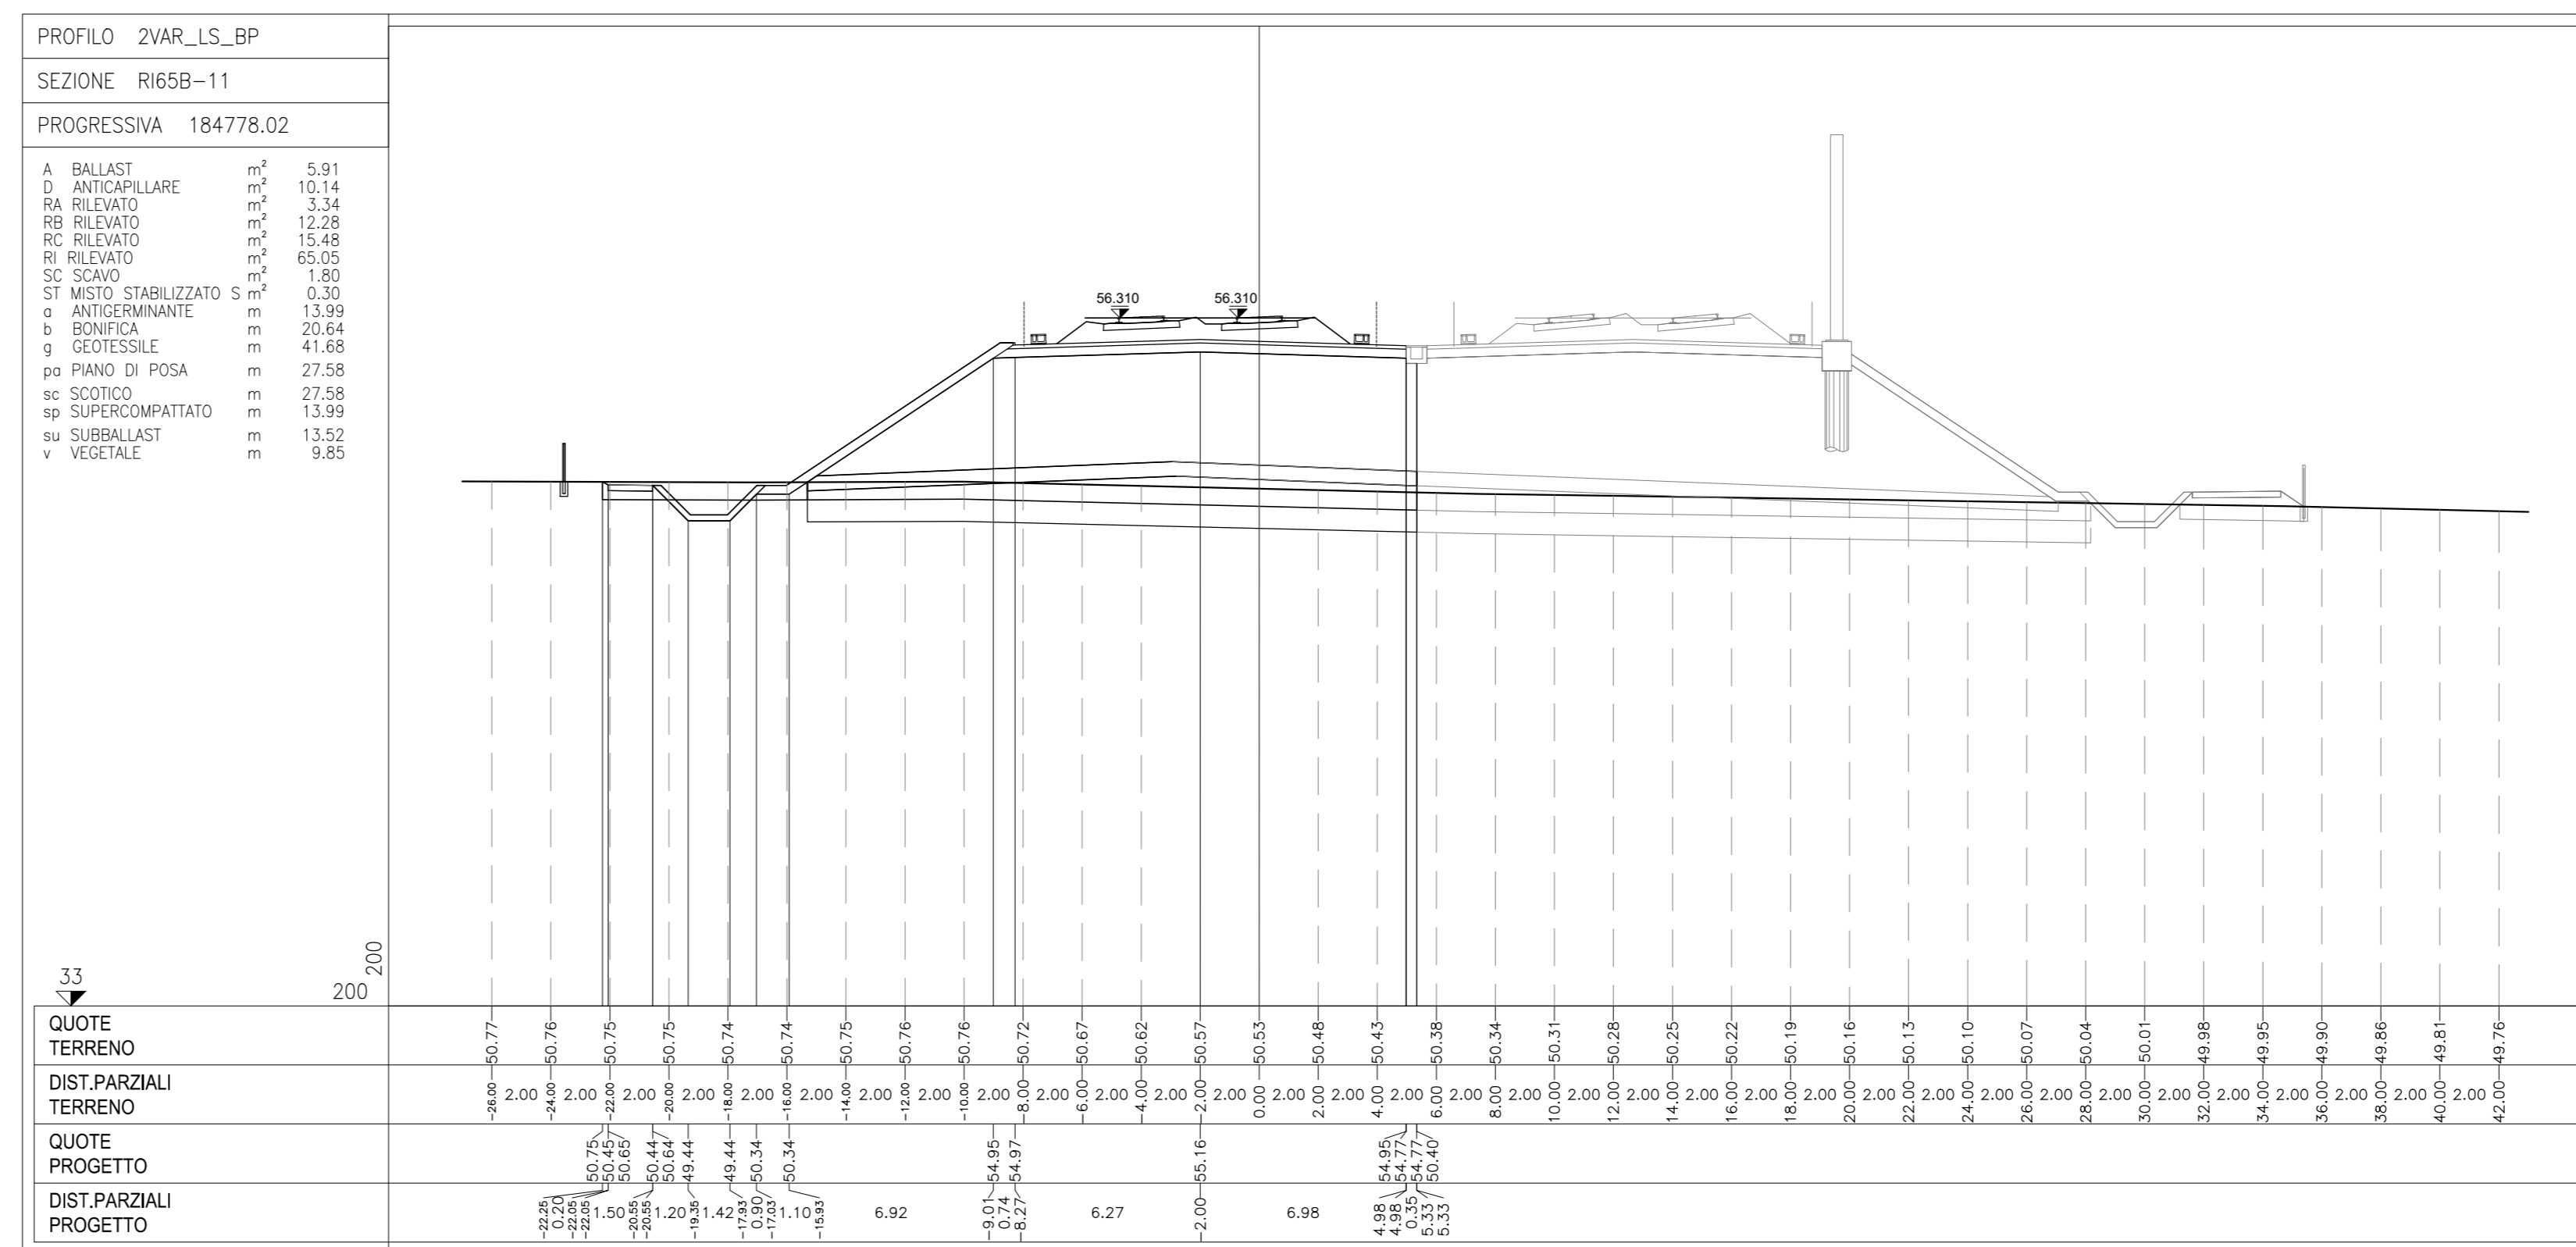
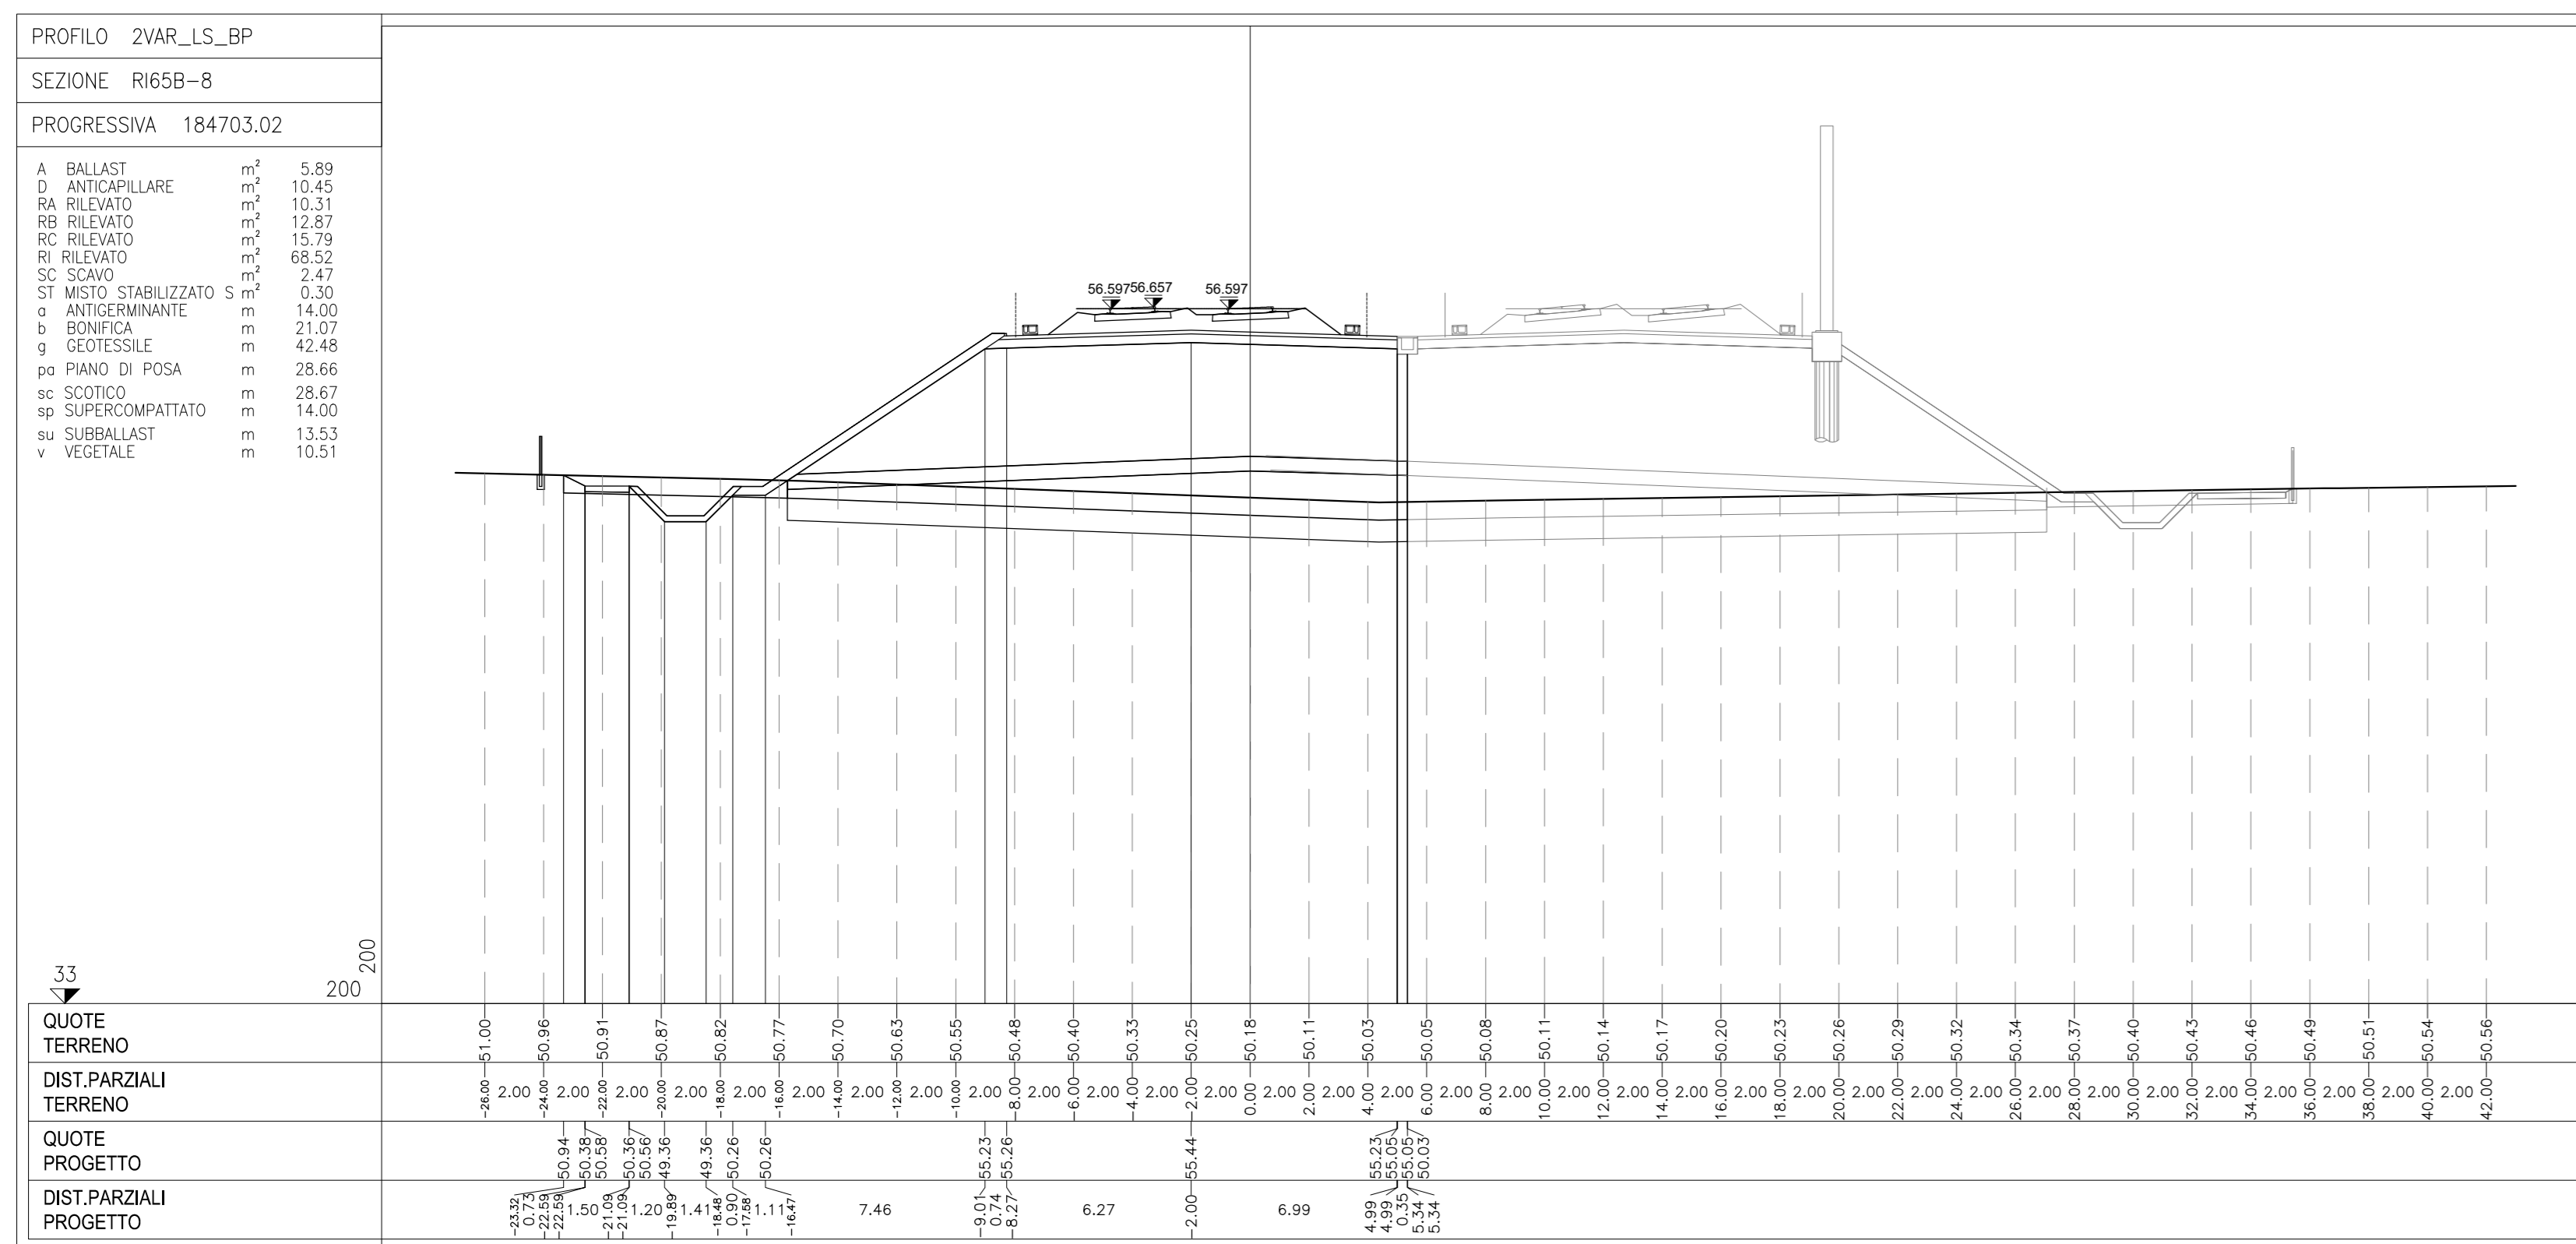
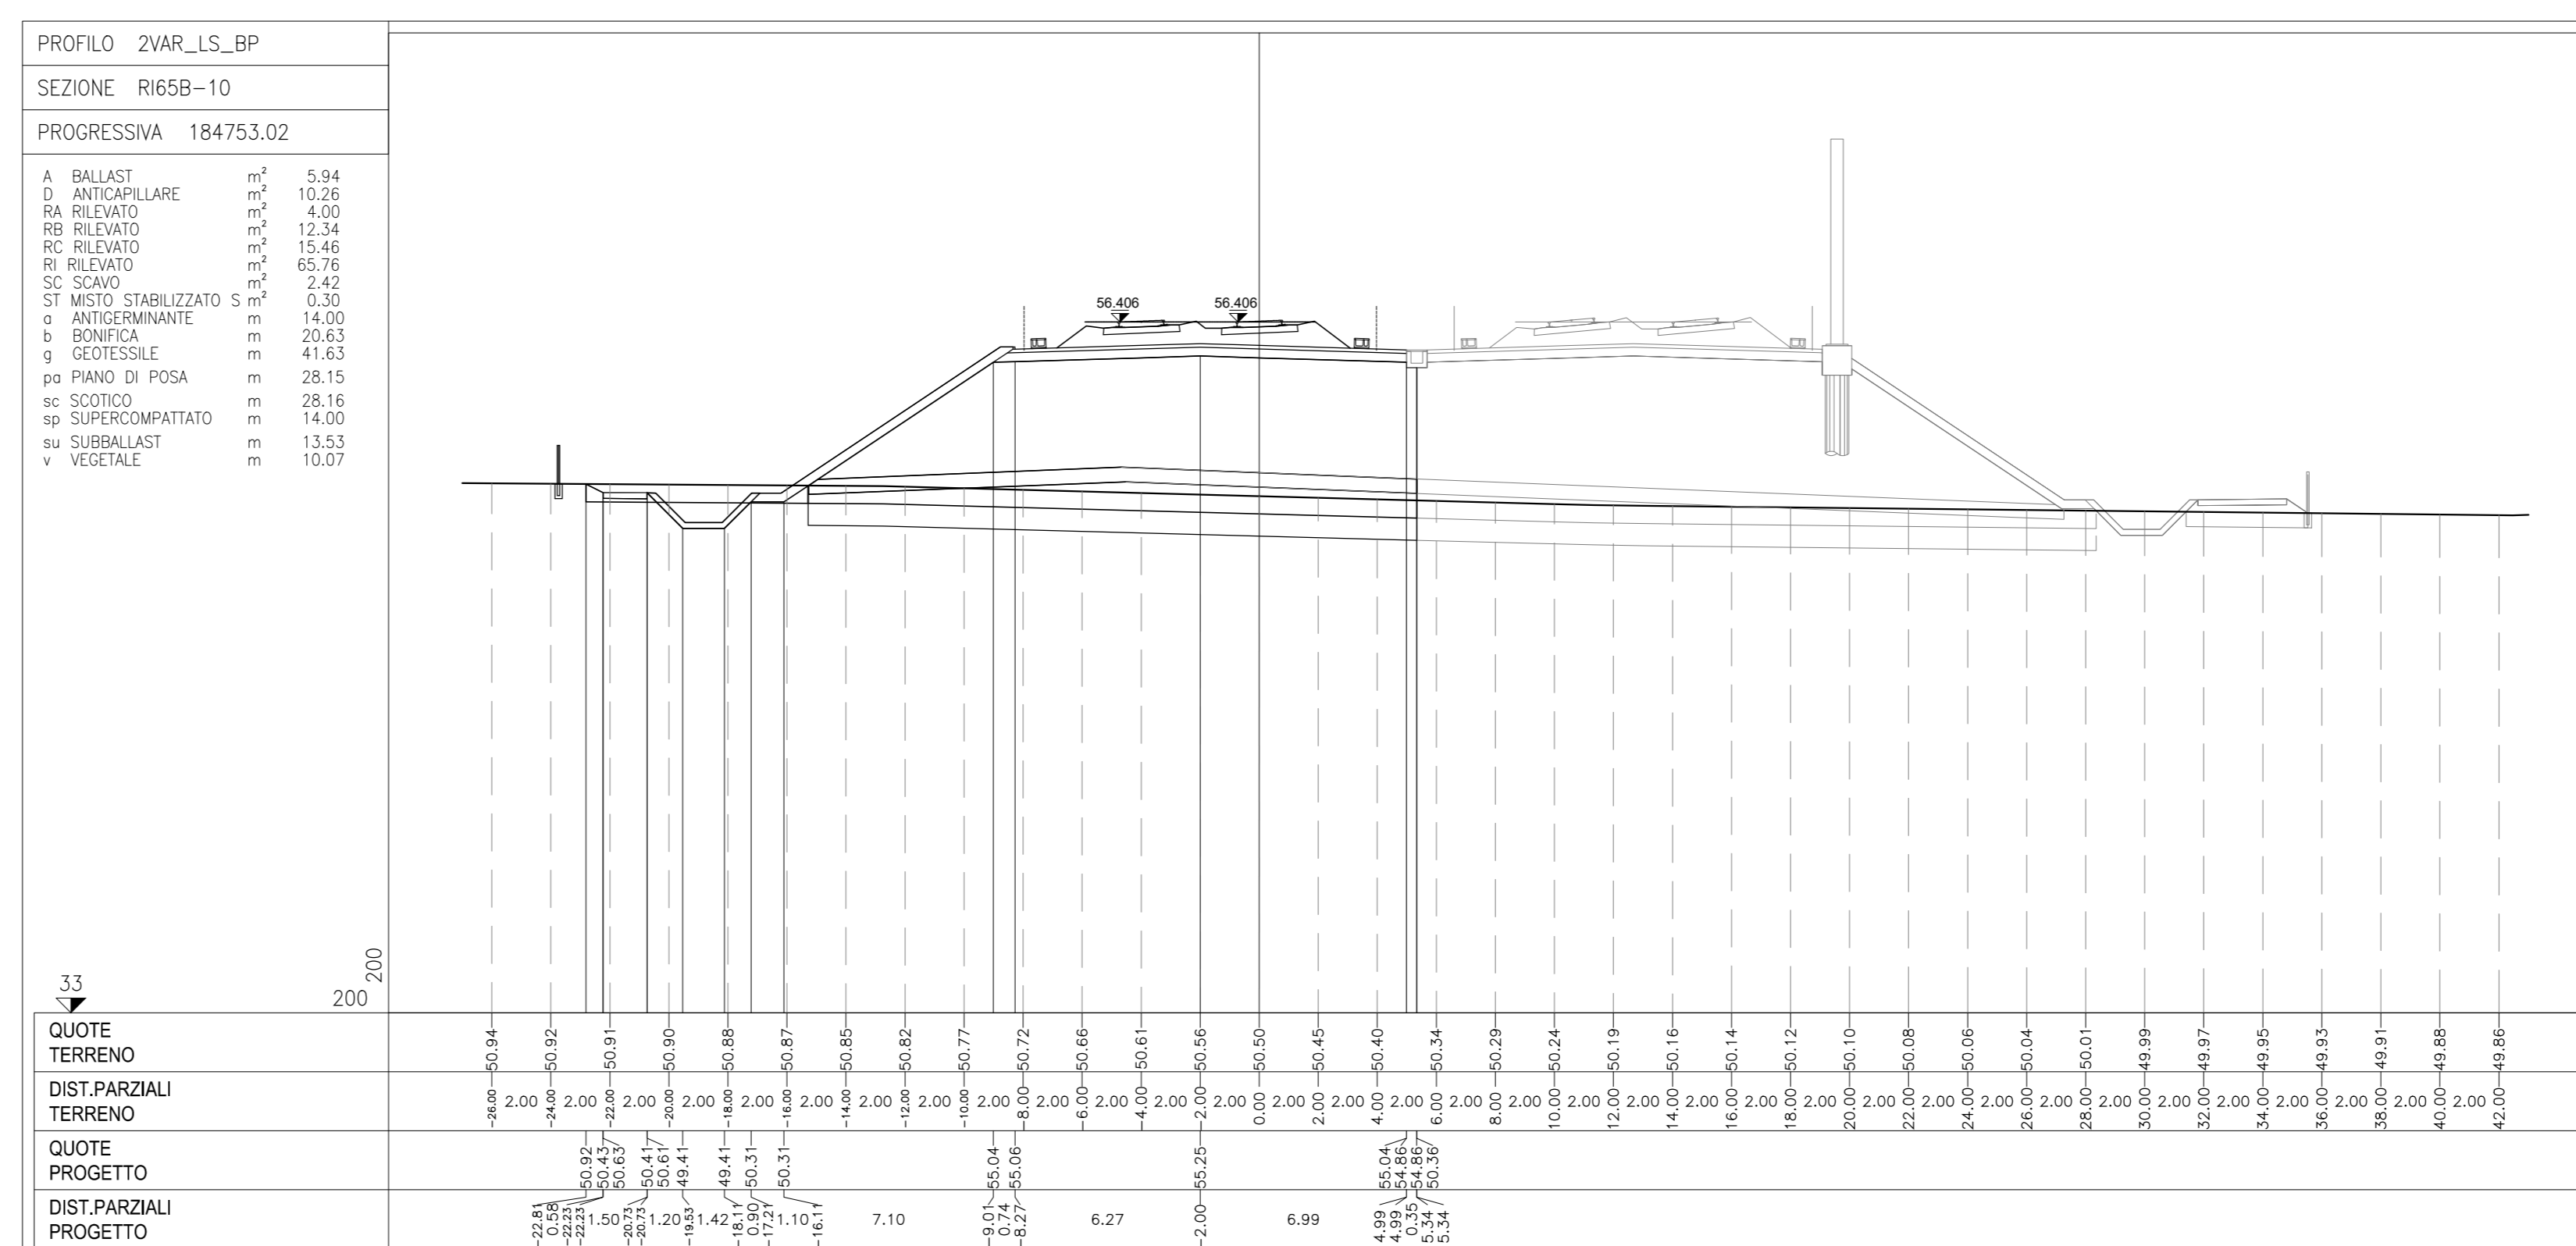


DESCRIZIONE

CODICE

RELAZIONE TECNICA GENERALE
RELAZIONE DI MODIFICA PD/PE
PLANIMETRIA STATO DI FATTO
PLANIMETRIA DI PROGETTO
PROFILO LONGITUDINALE
SEZIONI TIPO E PARTICOLARI
SEZIONI TRASVERSALI - TAV. 1
SEZIONI TRASVERSALI - TAV. 2
SEZIONI TRASVERSALI - TAV. 3
SEZIONI TRASVERSALI - TAV. 4
TABELLARI MOVIMENTI TERRA

IM1712E22R66580001
IM1712E22R66580002
IM1712E22R66580001
IM1712E22R66580002
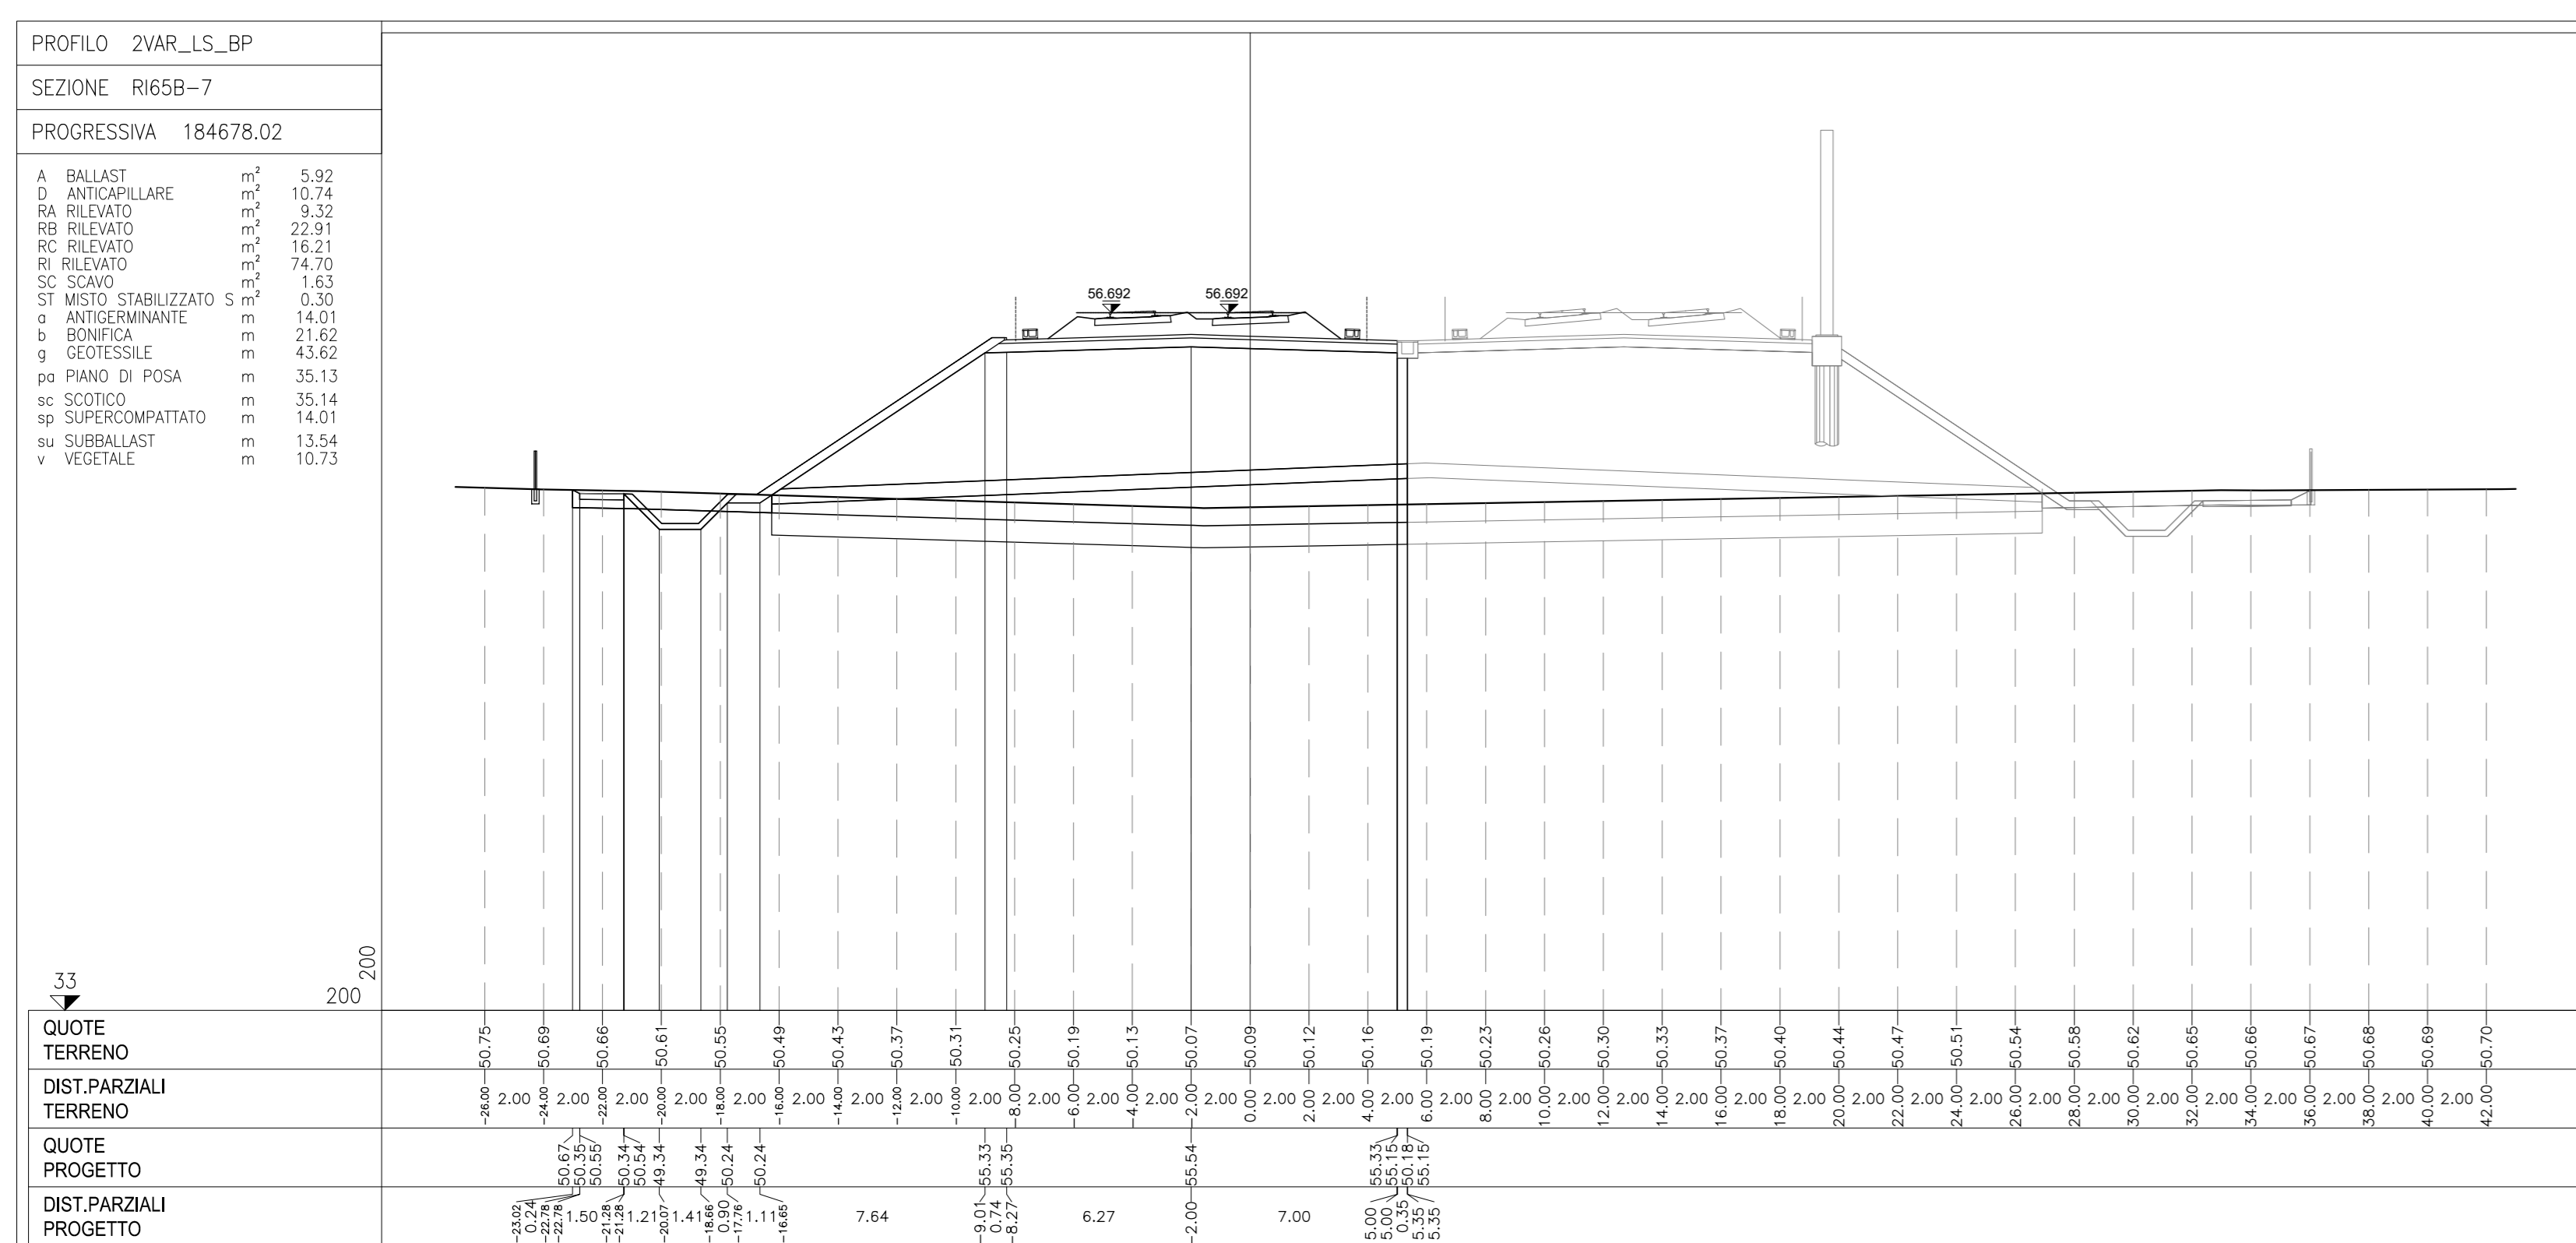

NOTE GENERALI

CARATTERISTICHE DEI MATERIALI

COMMITTENTE:



ALTA SOVRILEGANZA:



GENERAL CONTRACTOR:



INFRASTRUTTURE FERROVIARIE STRATEGICHE DEFINITE DALLA LEGGE OBIETTIVO N. 443/01
LINEA A.V. /A.C. TORINO-VENEZIA Tratta VERONA-PADOVA
Lotto funzionale Verona-Bivio Vicenza
PROGETTO ESECUTIVO

RILEVATO FERROVIARIO SECONDA VARIANTE DA PK 184+542.12 A PK 184+939.60
GENERALE
SEZIONI TRASVERSALI - TAV. 2

COMMESSA	LOTTO	FASE	ENTE	TIPO DOC.	OPERA/DISCIPLINA	PROG.	REV.	FOGLIO
IRFI	12	E	M7	R	184500	002	B	1/1

GENERAL CONTRACTOR
Ing. Claudio DE GIUDIS
Viale dell'Industria 12 - 37050 S. Marco (Verona) - Italia - Tel. +39 0477 460100

DIRETTORE LAVORI
Ing. Marco MANTOVANI

SCALE
1:200

COMITATO DI PROGETTO
IRFI

VISTO CONSORZIO IBCAV DUE
Data: Febbraio 2023

Rev.	Descrizione	Scadenza	Data	Verificata	Data	Approvata	Data
A	EMISIONE	15/04/23	15/04/23		15/04/23		15/04/23
B	RECUPERO STRUTTURALE FORTE	20/05/23	20/05/23		20/05/23		20/05/23
C							

06 - 837793701 Cod. progetto: 0003 CUP: J418V1000000009

Scala di plan: Tutti i diritti del presente documento sono riservati. La produzione anche parziale è vietata.