


SEZIONI TRASVERSALI TAV. 4/4
Scala 1:200

DESEGNI DI RIFERIMENTO

DESCRIZIONE	CODICE
RELAZIONE TECNICA GENERALE	IN1712E20R066A001
RELAZIONE DI MODIFICA PD/PE	IN1712E20R066A002
PLANIMETRIA STATO DI FATTO	IN1712E20R066A001
PLANIMETRIA DI PROGETTO	IN1712E20R066A002
PROFILI LONGITUDINALE	IN1712E20R066A001
SEZIONI TIPO E PARTICOLARI	IN1712E20R066A001
SEZIONI TRASVERSALI - TAV. 1	IN1712E20R066A002
SEZIONI TRASVERSALI - TAV. 2	IN1712E20R066A002
SEZIONI TRASVERSALI - TAV. 3	IN1712E20R066A003
SEZIONI TRASVERSALI - TAV. 4	IN1712E20R066A004
TABELLARI MOVIMENTI TERRA	IN1712E20R066A001
RELAZIONE IDRAULICA SMIANTAMENTO ACQUE	IN1712E20R066A001
PLANIMETRIA IDRAULICA	IN1712E20R066A001

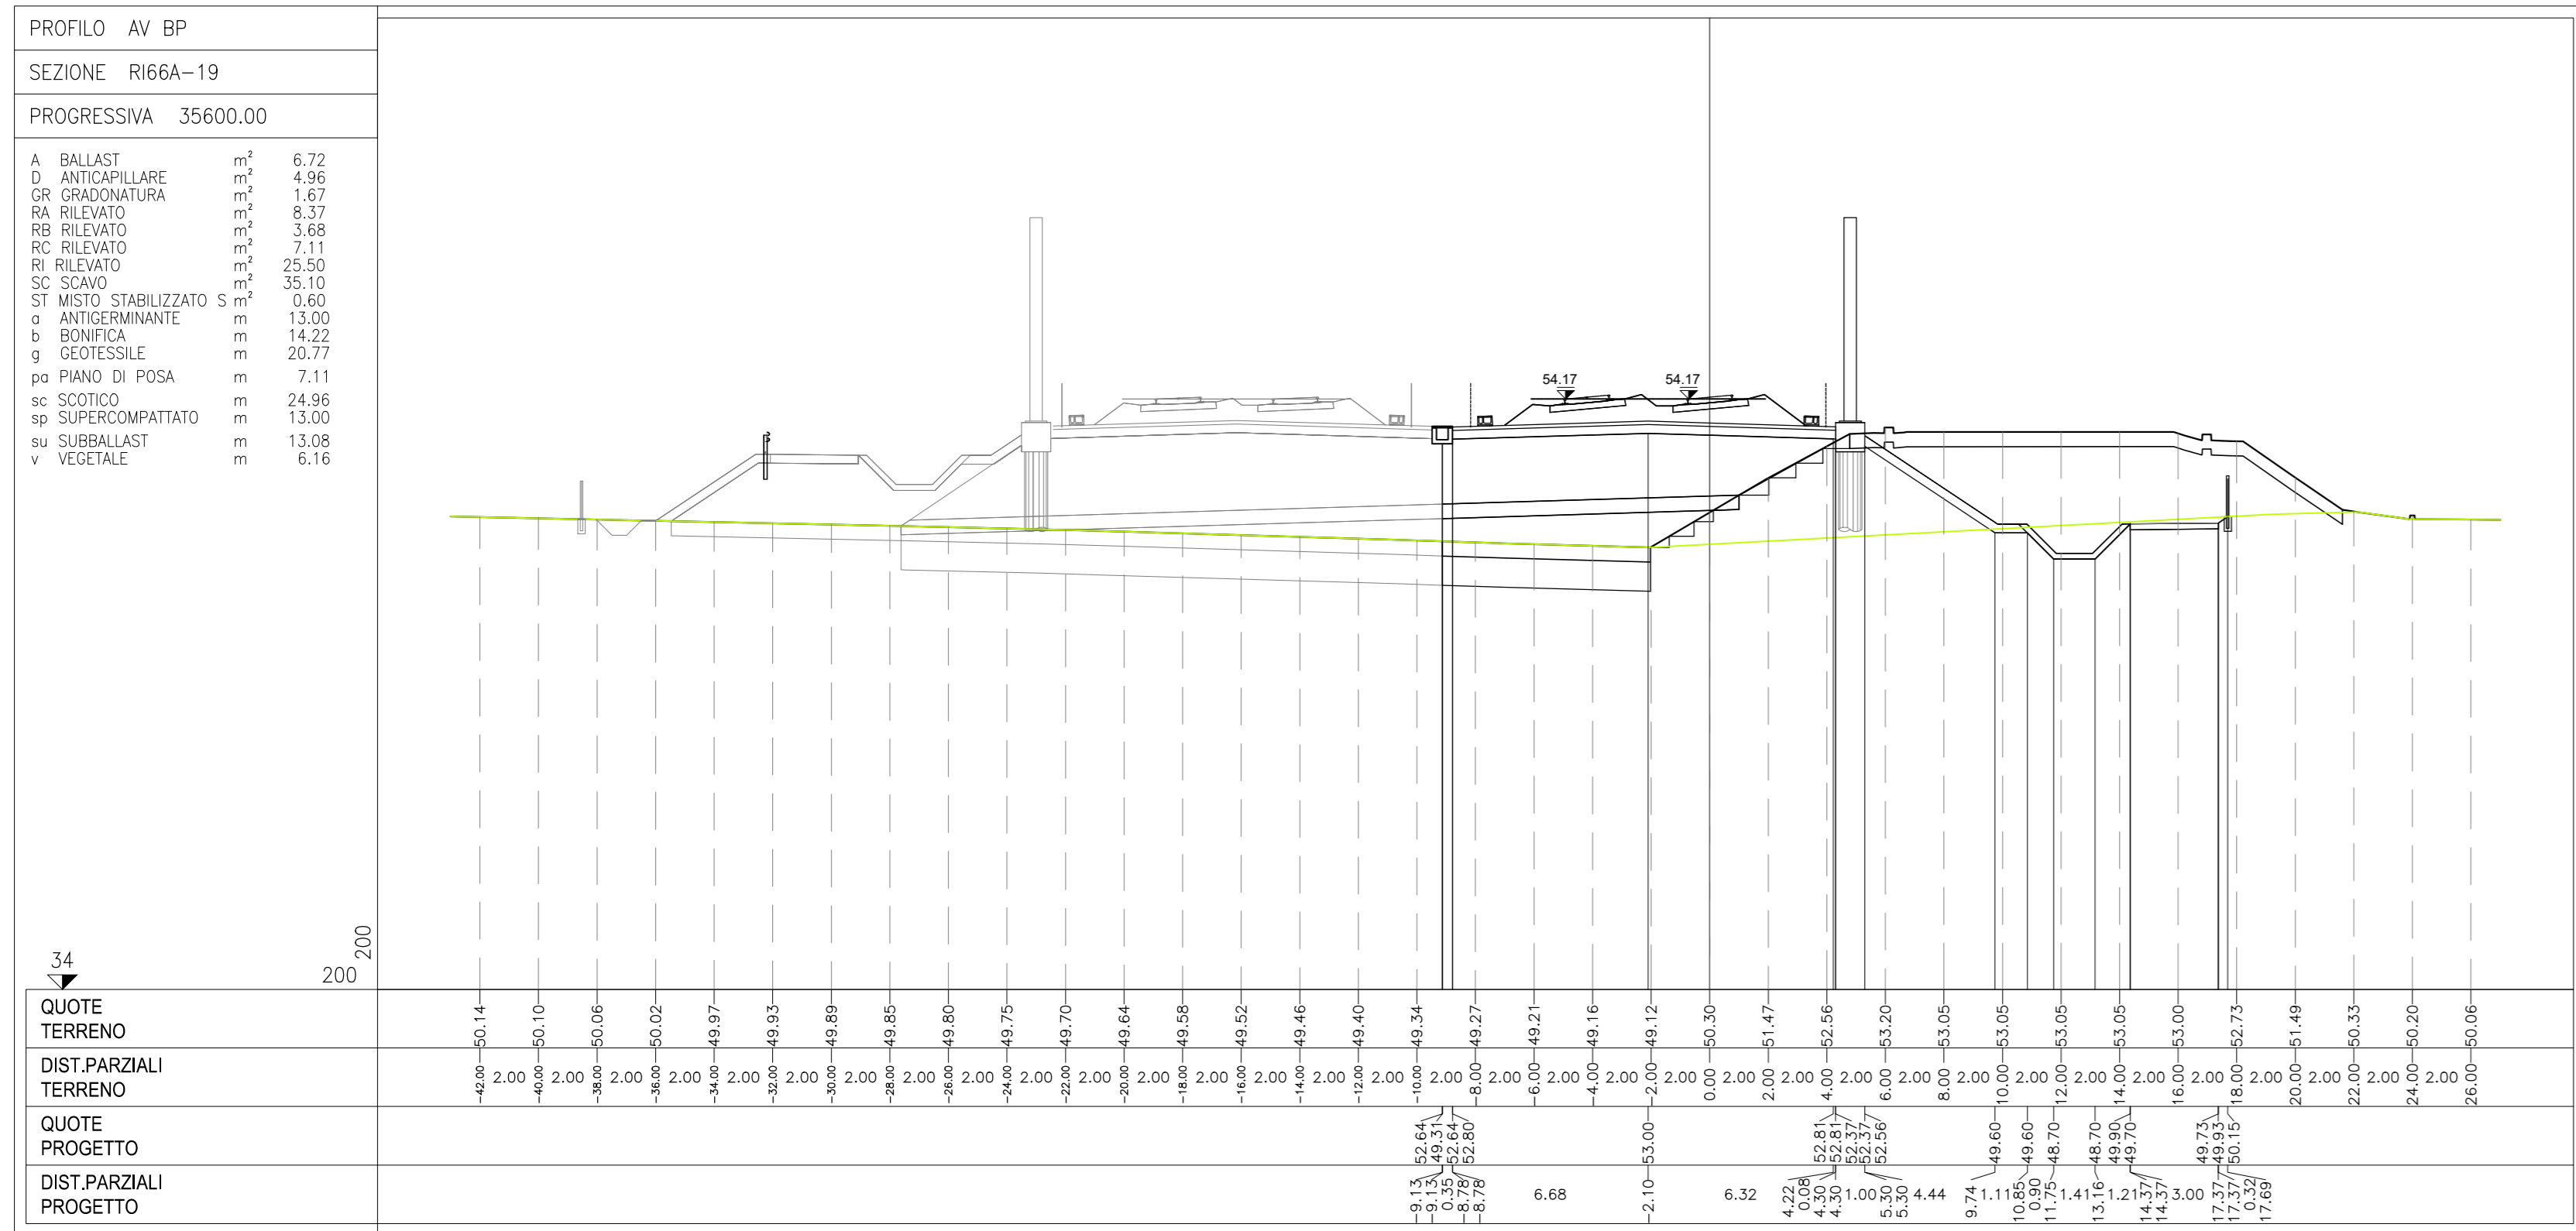

NOTE GENERALI

CARATTERISTICHE DEI MATERIALI

COMMITTENTE: **ALTA SORVEGLIANZA:**

GENERAL CONTRACTOR:

INFRASTRUTTURE FERROVIARIE STRATEGICHE DEFINITE DALLA LEGGE OBIETTIVO N. 443/01
LINEA A.V. /A.C. TORINO-VENEZIA Tratta VERONA-PADOVA
Lotto funzionale Verona-Bivio Vicenza
PROGETTO ESECUTIVO
RILEVATI
RILEVATO FERROVIARIO DA PK 35+200,00 A PK 35+600,00
GENERALE
SEZIONI TRASVERSALI - TAV. 4

GENERAL CONTRACTOR **DIRETTORE LAVORI** **SCALA:** 1:200

PROGETTISTA INTEGRATORE Ing. Claudia DE GIRO
ITICAV DUE Ing. Paolo CARONIA
Data: Febbraio 2023

COMMESSA	LOTTO	FASE	ENTR.	TIPO DOC.	OPERA/DISCIPLINA	PROG.	REV.	FOGLIO
IN17	12	E	12	M9	RILEVATO	004	C	1

VISTO CONSORZIO IRICAV DUE
Firma: Data: Febbraio 2023

Rev.	Descrizione	Redatta	Data	Verificata	Data	Approvata	Data	IL PROGETTISTA
A	ESIGIONE	P. Caron	15/04/23	A. Caron	15/04/23	P. Caron	15/04/23	
B	REVISIONE A SEGUITO ESISTENZIALE	P. Caron	29/10/23	A. Caron	29/10/23	P. Caron	29/10/23	
C	MODIFICA ANTICAPILARE	P. Caron	14/02/23	A. Caron	14/02/23	P. Caron	14/02/23	

Cd. 837793701 CUP: J418100000009 File: IN1712E20R066A004.DWG Cod. origine: 0303

Progetto cofinanziato dalla Unione Europea

TUTTI I DIRITTI DEL PRESENTE DOCUMENTO SONO RISERVATI. LA PRODUZIONE ANCHE PARZIALE È VIETATA.