SEZIONI TRASVERSALI TAV. 1/3

Scala 1:200

PROFILO 2VAR_LS_BP

SEZIONE RI66B-1

PROGRESSIVA 184939.61

A	BALLAST	m^2	5.92
D	ANTICAPILLARE	m^2	10.28
RA	RILEVATO	m^2	6.20
RB	RILEVATO	m^2	11.42
RC	RILEVATO	m^2	21.57
RI	RILEVATO	m^2	61.32
RS	RILEVATO	m^2	1.48
SC	SCAVO	m^2	1.08
ST	MISTO STABILIZZATO S	m^2	0.31
a	ANTIGERMINANTE	m	13.20
b	BONIFICA	m	21.52
g	GEOTESSILE	m	41.62
pa	PIANO DI POSA	m	24.54
sc	SCOTICO	m	24.54
sp	SUPERCOMPATTATO	m	13.20
su	SUBBALLAST	m	13.28
v	VEGETALE	m	7.33

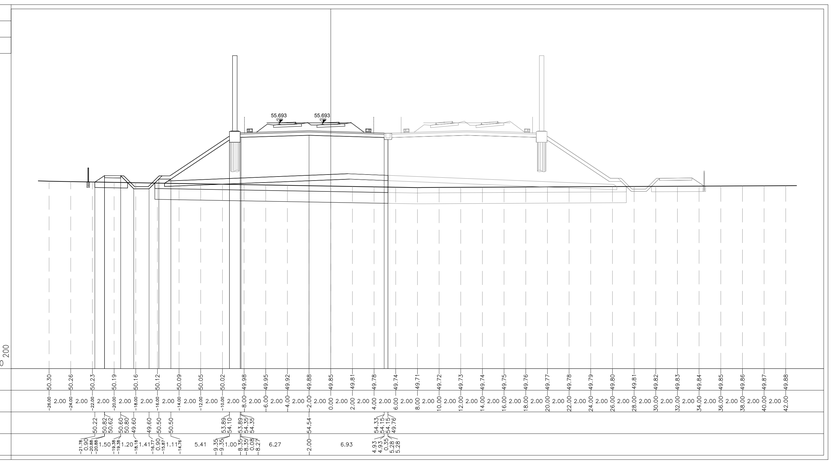

PROFILO 2VAR_LS_BP

SEZIONE RI66B-4

PROGRESSIVA 185003.02

A	BALLAST	m^2	5.92
D	ANTICAPILLARE	m^2	10.03
RA	RILEVATO	m^2	3.24
RB	RILEVATO	m^2	12.28
RC	RILEVATO	m^2	21.12
RI	RILEVATO	m^2	62.77
RS	RILEVATO	m^2	2.08
SC	SCAVO	m^2	0.81
ST	MISTO STABILIZZATO S	m^2	0.31
a	ANTIGERMINANTE	m	13.17
b	BONIFICA	m	21.12
g	GEOTESSILE	m	40.89
pa	PIANO DI POSA	m	24.57
sc	SCOTICO	m	24.57
sp	SUPERCOMPATTATO	m	13.17
su	SUBBALLAST	m	13.25
v	VEGETALE	m	6.78

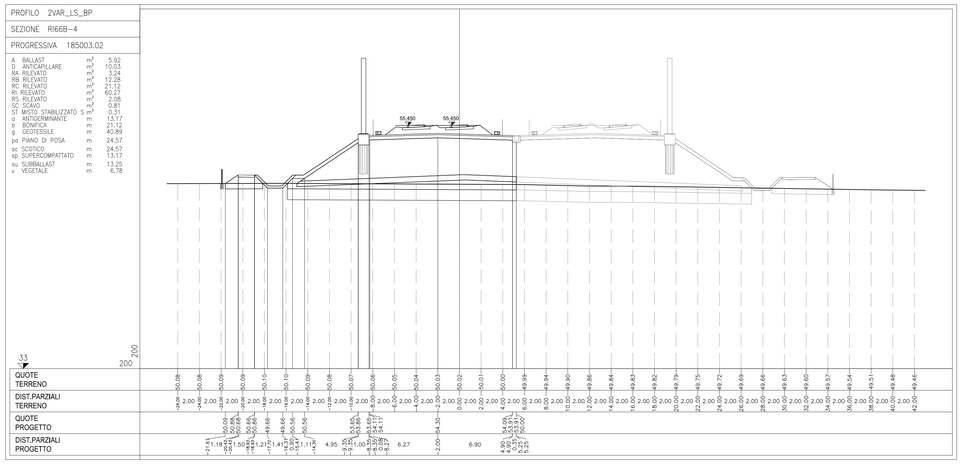

PROFILO 2VAR_LS_BP

SEZIONE RI66B-2

PROGRESSIVA 184953.02

A	BALLAST	m^2	5.93
D	ANTICAPILLARE	m^2	10.23
RA	RILEVATO	m^2	6.28
RB	RILEVATO	m^2	12.28
RC	RILEVATO	m^2	21.46
RI	RILEVATO	m^2	64.15
RS	RILEVATO	m^2	1.61
SC	SCAVO	m^2	0.97
ST	MISTO STABILIZZATO S	m^2	0.30
a	ANTIGERMINANTE	m	13.19
b	BONIFICA	m	21.46
g	GEOTESSILE	m	41.57
pa	PIANO DI POSA	m	24.55
sc	SCOTICO	m	24.55
sp	SUPERCOMPATTATO	m	13.19
su	SUBBALLAST	m	13.27
v	VEGETALE	m	7.21

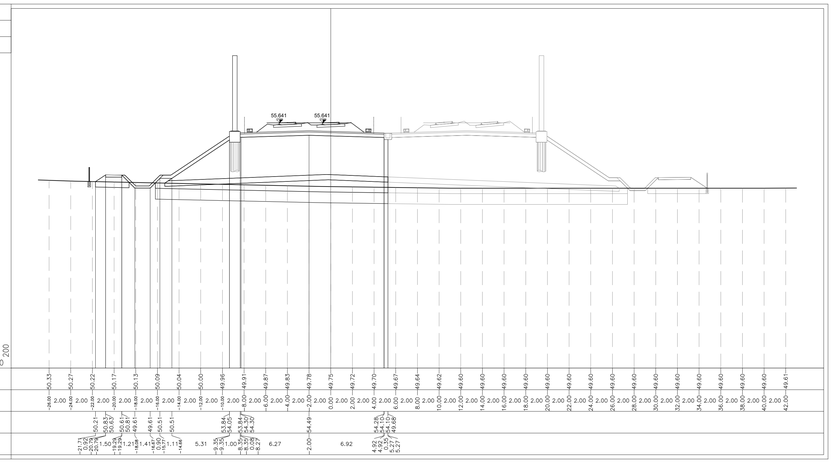

PROFILO 2VAR_LS_BP

SEZIONE RI66B-5

PROGRESSIVA 185028.02

A	BALLAST	m^2	5.94
D	ANTICAPILLARE	m^2	9.82
RA	RILEVATO	m^2	1.99
RB	RILEVATO	m^2	9.03
RC	RILEVATO	m^2	20.83
RI	RILEVATO	m^2	55.32
RS	RILEVATO	m^2	1.76
SC	SCAVO	m^2	1.01
ST	MISTO STABILIZZATO S	m^2	0.30
a	ANTIGERMINANTE	m	13.16
b	BONIFICA	m	20.83
g	GEOTESSILE	m	40.18
pa	PIANO DI POSA	m	24.12
sc	SCOTICO	m	24.12
sp	SUPERCOMPATTATO	m	13.16
su	SUBBALLAST	m	13.24
v	VEGETALE	m	6.56

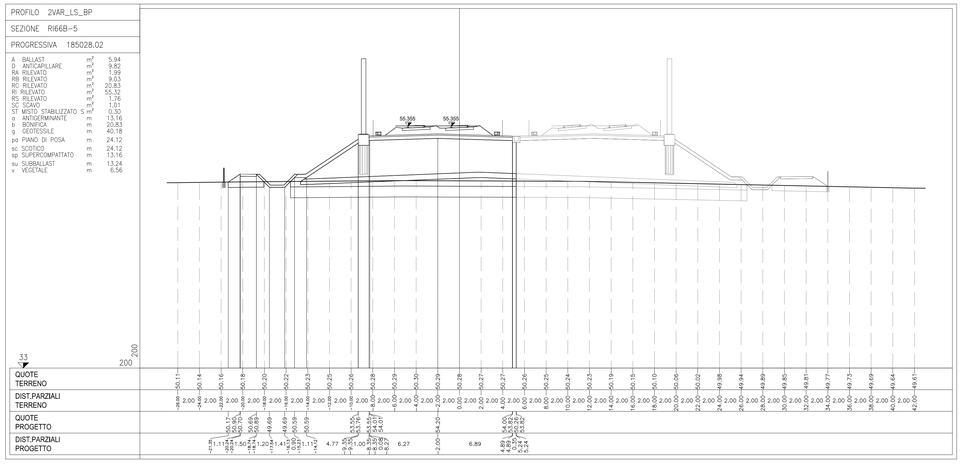

PROFILO 2VAR_LS_BP

SEZIONE RI66B-3

PROGRESSIVA 184978.02

A	BALLAST	m^2	5.97
D	ANTICAPILLARE	m^2	10.02
RA	RILEVATO	m^2	5.48
RB	RILEVATO	m^2	11.55
RC	RILEVATO	m^2	21.27
RI	RILEVATO	m^2	63.40
RS	RILEVATO	m^2	1.73
SC	SCAVO	m^2	0.99
ST	MISTO STABILIZZATO S	m^2	0.31
a	ANTIGERMINANTE	m	13.18
b	BONIFICA	m	21.28
g	GEOTESSILE	m	41.22
pa	PIANO DI POSA	m	24.46
sc	SCOTICO	m	24.47
sp	SUPERCOMPATTATO	m	13.18
su	SUBBALLAST	m	13.26
v	VEGETALE	m	6.99

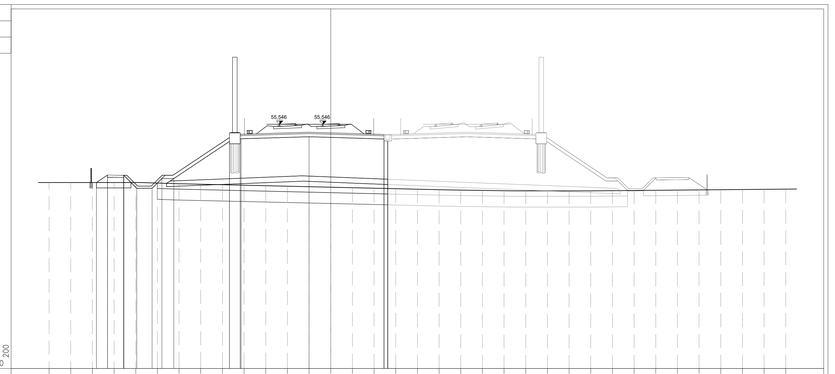

PROFILO 2VAR_LS_BP

SEZIONE RI66B-6

PROGRESSIVA 185053.02

A	BALLAST	m^2	5.91
D	ANTICAPILLARE	m^2	9.89
RA	RILEVATO	m^2	1.82
RB	RILEVATO	m^2	8.82
RC	RILEVATO	m^2	20.72
RI	RILEVATO	m^2	54.48
RS	RILEVATO	m^2	2.22
SC	SCAVO	m^2	0.80
ST	MISTO STABILIZZATO S	m^2	0.30
a	ANTIGERMINANTE	m	13.15
b	BONIFICA	m	20.72
g	GEOTESSILE	m	40.02
pa	PIANO DI POSA	m	24.28
sc	SCOTICO	m	24.28
sp	SUPERCOMPATTATO	m	13.15
su	SUBBALLAST	m	13.23
v	VEGETALE	m	6.34

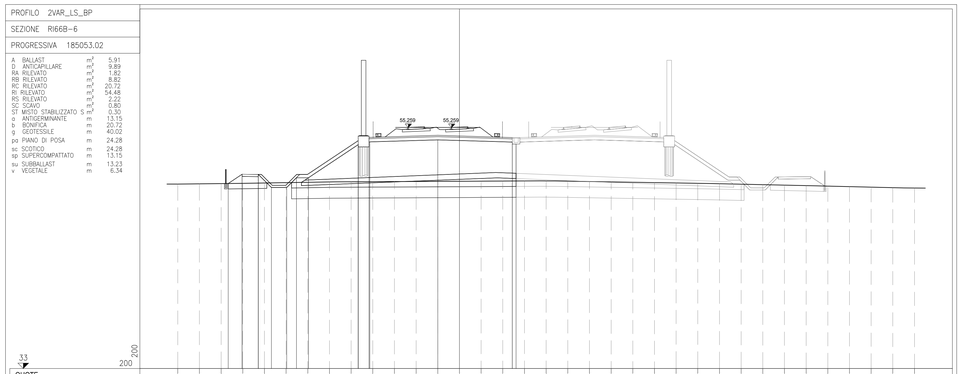

DISEGNI DI RIFERIMENTO

DESCRIZIONE	CODICE
RELAZIONE TECNICA GENERALE	IN1712E2ROR66B0001
RELAZIONE DI MODIFICA PD/PE	IN1712E2ROR66B0002
PLANIMETRIA STATO DI FATTO	IN1712E2PBR66B0001
PLANIMETRIA DI PROGETTO	IN1712E2PBR66B0002
PROFILO LONGITUDINALE	IN1712E2F7R66B0001
SEZIONI TIPO E PARTICOLARI	IN1712E2WZR66B0001
SEZIONI TRASVERSALI – TAV. 1	IN1712E2W9R66B0001
SEZIONI TRASVERSALI – TAV. 2	IN1712E2W9R66B0002
SEZIONI TRASVERSALI – TAV. 3	IN1712E2W9R66B0003
TABULATI MOVIMENTI TERRA	IN1712E2TTR66B0001

NOTE GENERALI

CARATTERISTICHE DEI MATERIALI

COMMITTENTE:

RFI RETE FERROVIARIA ITALIANA
GRUPPO FERROVIE DELLO STATO

ALTA SORVEGLIANZA:

ITALFERR
GRUPPO FERROVIE DELLO STATO

GENERAL CONTRACTOR:

IRICAV2

INFRASTRUTTURE FERROVIARIE STRATEGICHE DEFINITE DALLA LEGGE OBIETTIVO N. 443/01

LINEA A.V. /A.C. TORINO-VENEZIA *Tratta* VERONA-PADOVA
Lotto funzionale Verona-Bivio Vicenza

PROGETTO ESECUTIVO

RILEVATI

RILEVATO FERROVIARIO SECONDA VARIANTE DA PK 184+939.61 A PK 185+337.29

GENERALE

SEZIONI TRASVERSALI - TAV. 1

GENERAL CONTRACTOR		DIRETTORE LAVORI	SCALA :
IL PROGETTISTA INTEGRATORE Ing. Claudio DE GIUSEPPE Iscritto all'ordine degli Ingegneri di Udine n. 187p Data: Febbraio 2023	Consorzio Iricav Due Ing. Paolo CARRONA Data: Febbraio 2023		1:200

COMMESSA	LOTTO	FASE	ENTE	TIPO DOC.	OPERA/DISCIPLINA	PROGR.	REV.	FOGLIO
IN17	12	E	I2	W9	RI66B0	001	B	

IRICAV2

VISTO CONSORZIO IRICAV DUE

Firma	Data
Ing. Roberto MIGNOGATO	Febbraio 2023

Progettazione :

Rev.	Descrizione	Redatto	Data	Verificato	Data	Approvato	Data
A	EMISSIONE	P. Ghidini	15/04/21	A. Giordani	15/04/21	F. Galiano	15/04/21
B	MODIFICA ANTICAPILLARE	P. Sonello	Feb. 2023	A. Giordani	Feb. 2023	F. Galiano	Feb. 2023
C							

IL PROGETTISTA
Ing. Pietro BALDUCCI
Ordine degli Ingegneri della Prov. di Ancona n. A 1758
Data: Febbraio 2023

CIG. E377937CD1 | CUP: J41E91000000009

Progetto cofinanziato dalla Unione Europea

File: IN1712E2RHRA0001001B.DWG

Cod. origine: ODWG

Scala di plot:

TUTTI I DIRITTI DEL PRESENTE DOCUMENTO SONO RISERVATI. LA PRODUZIONE ANCHE PARZIALE È VIETATA.