
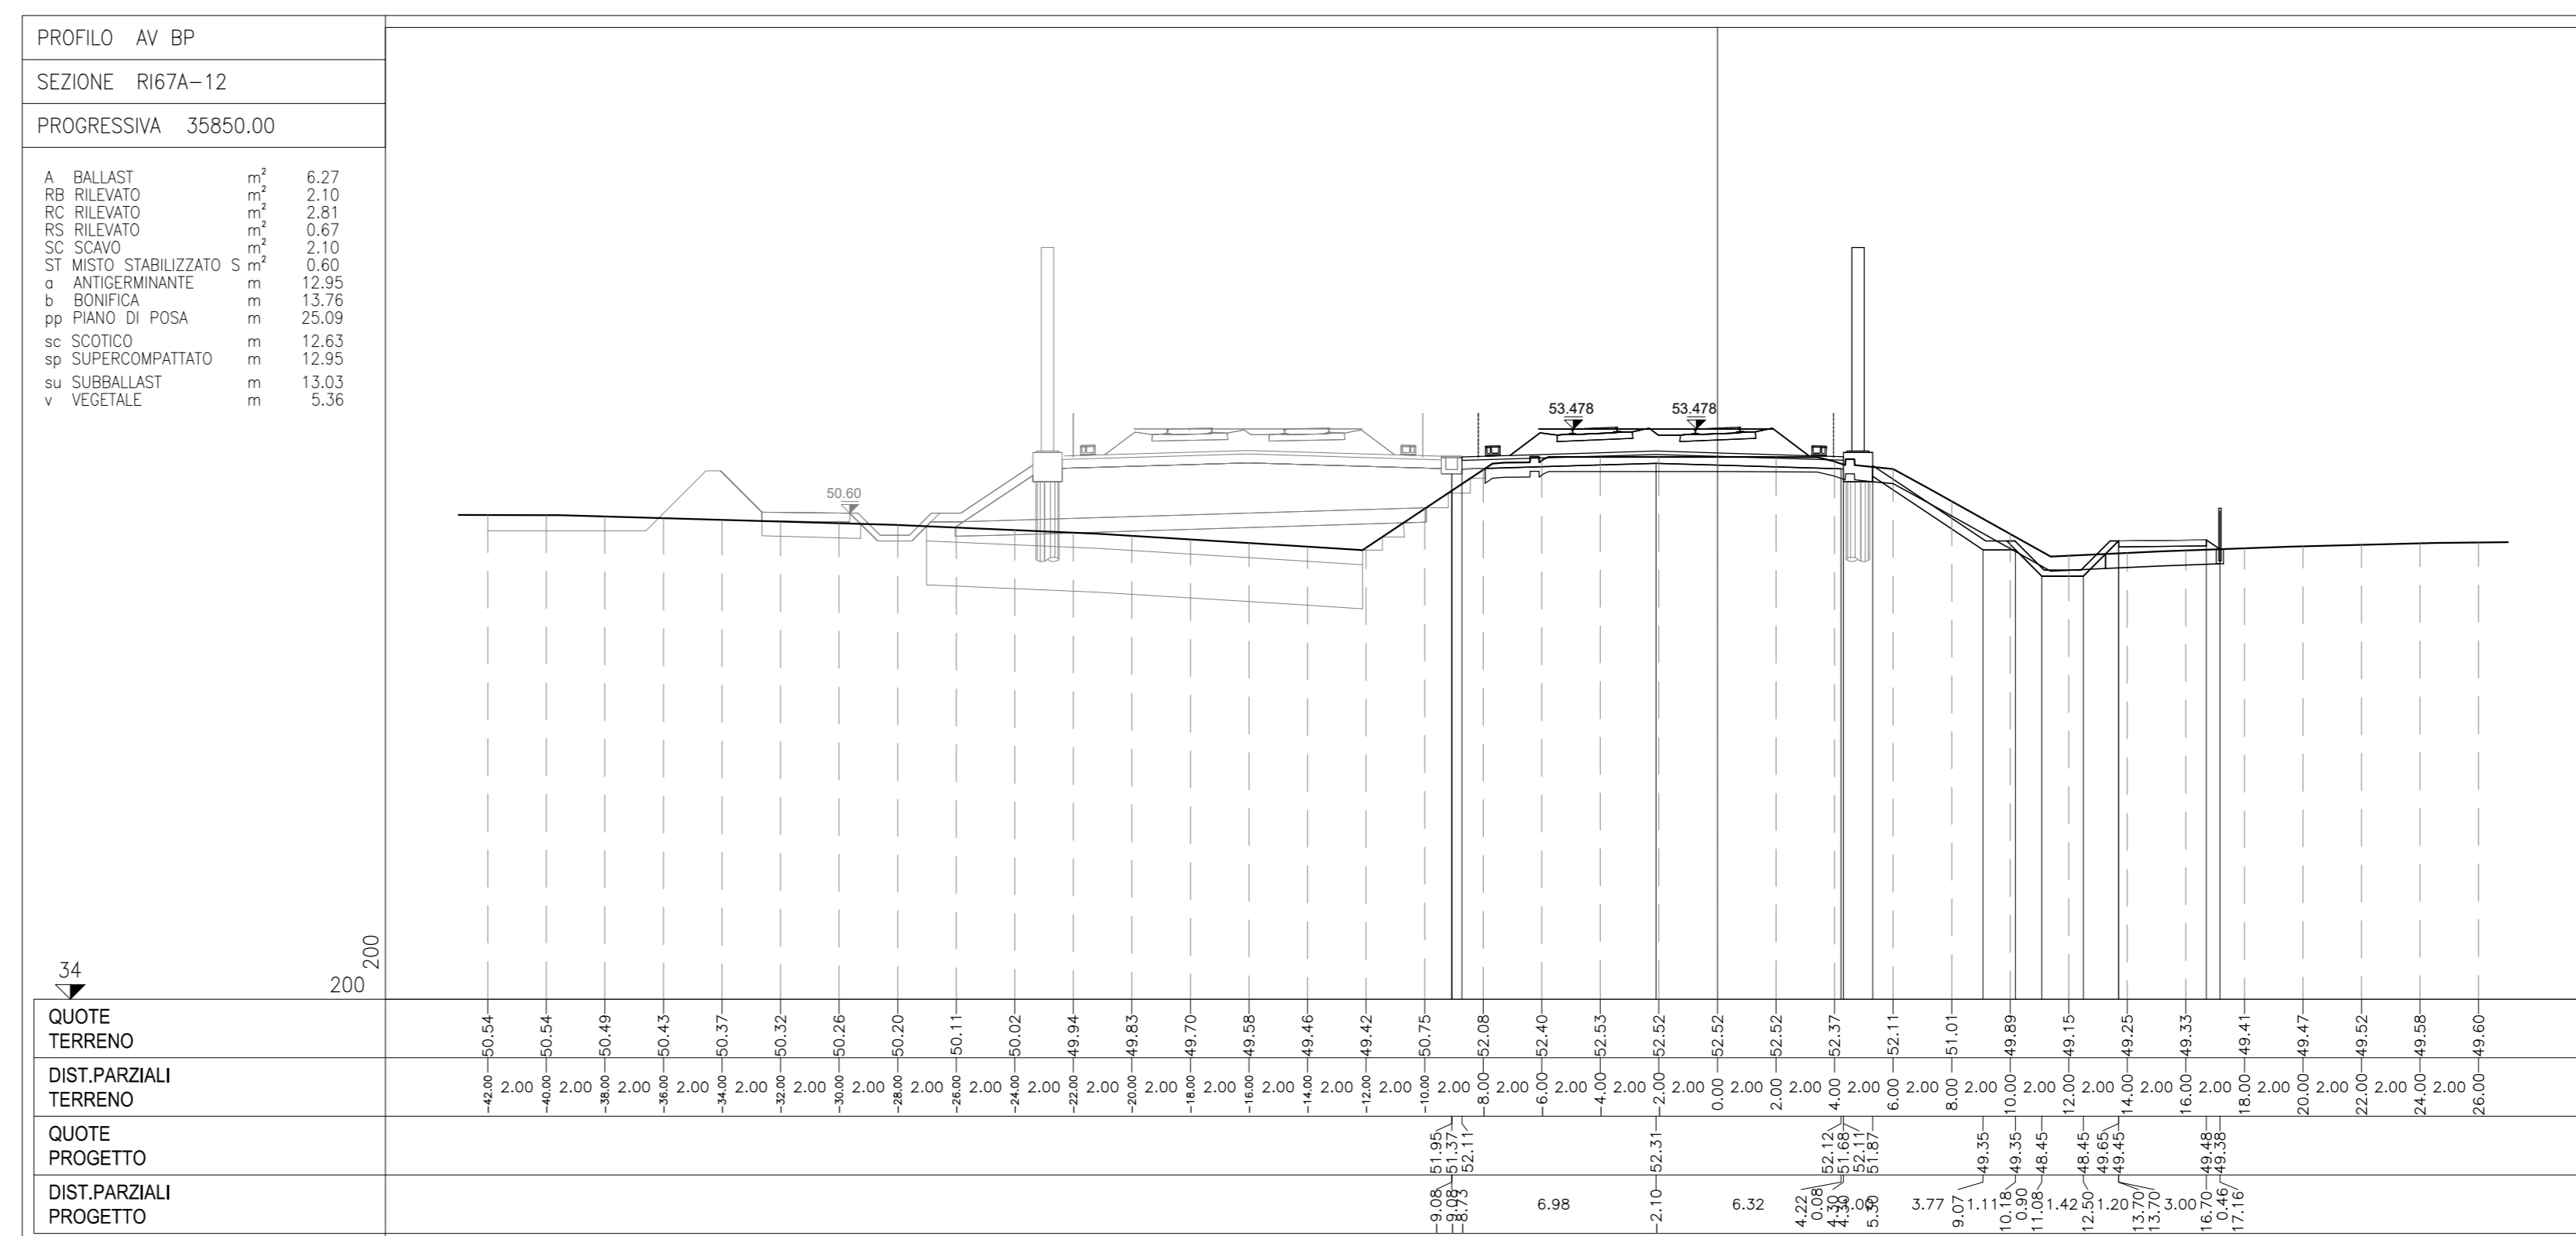
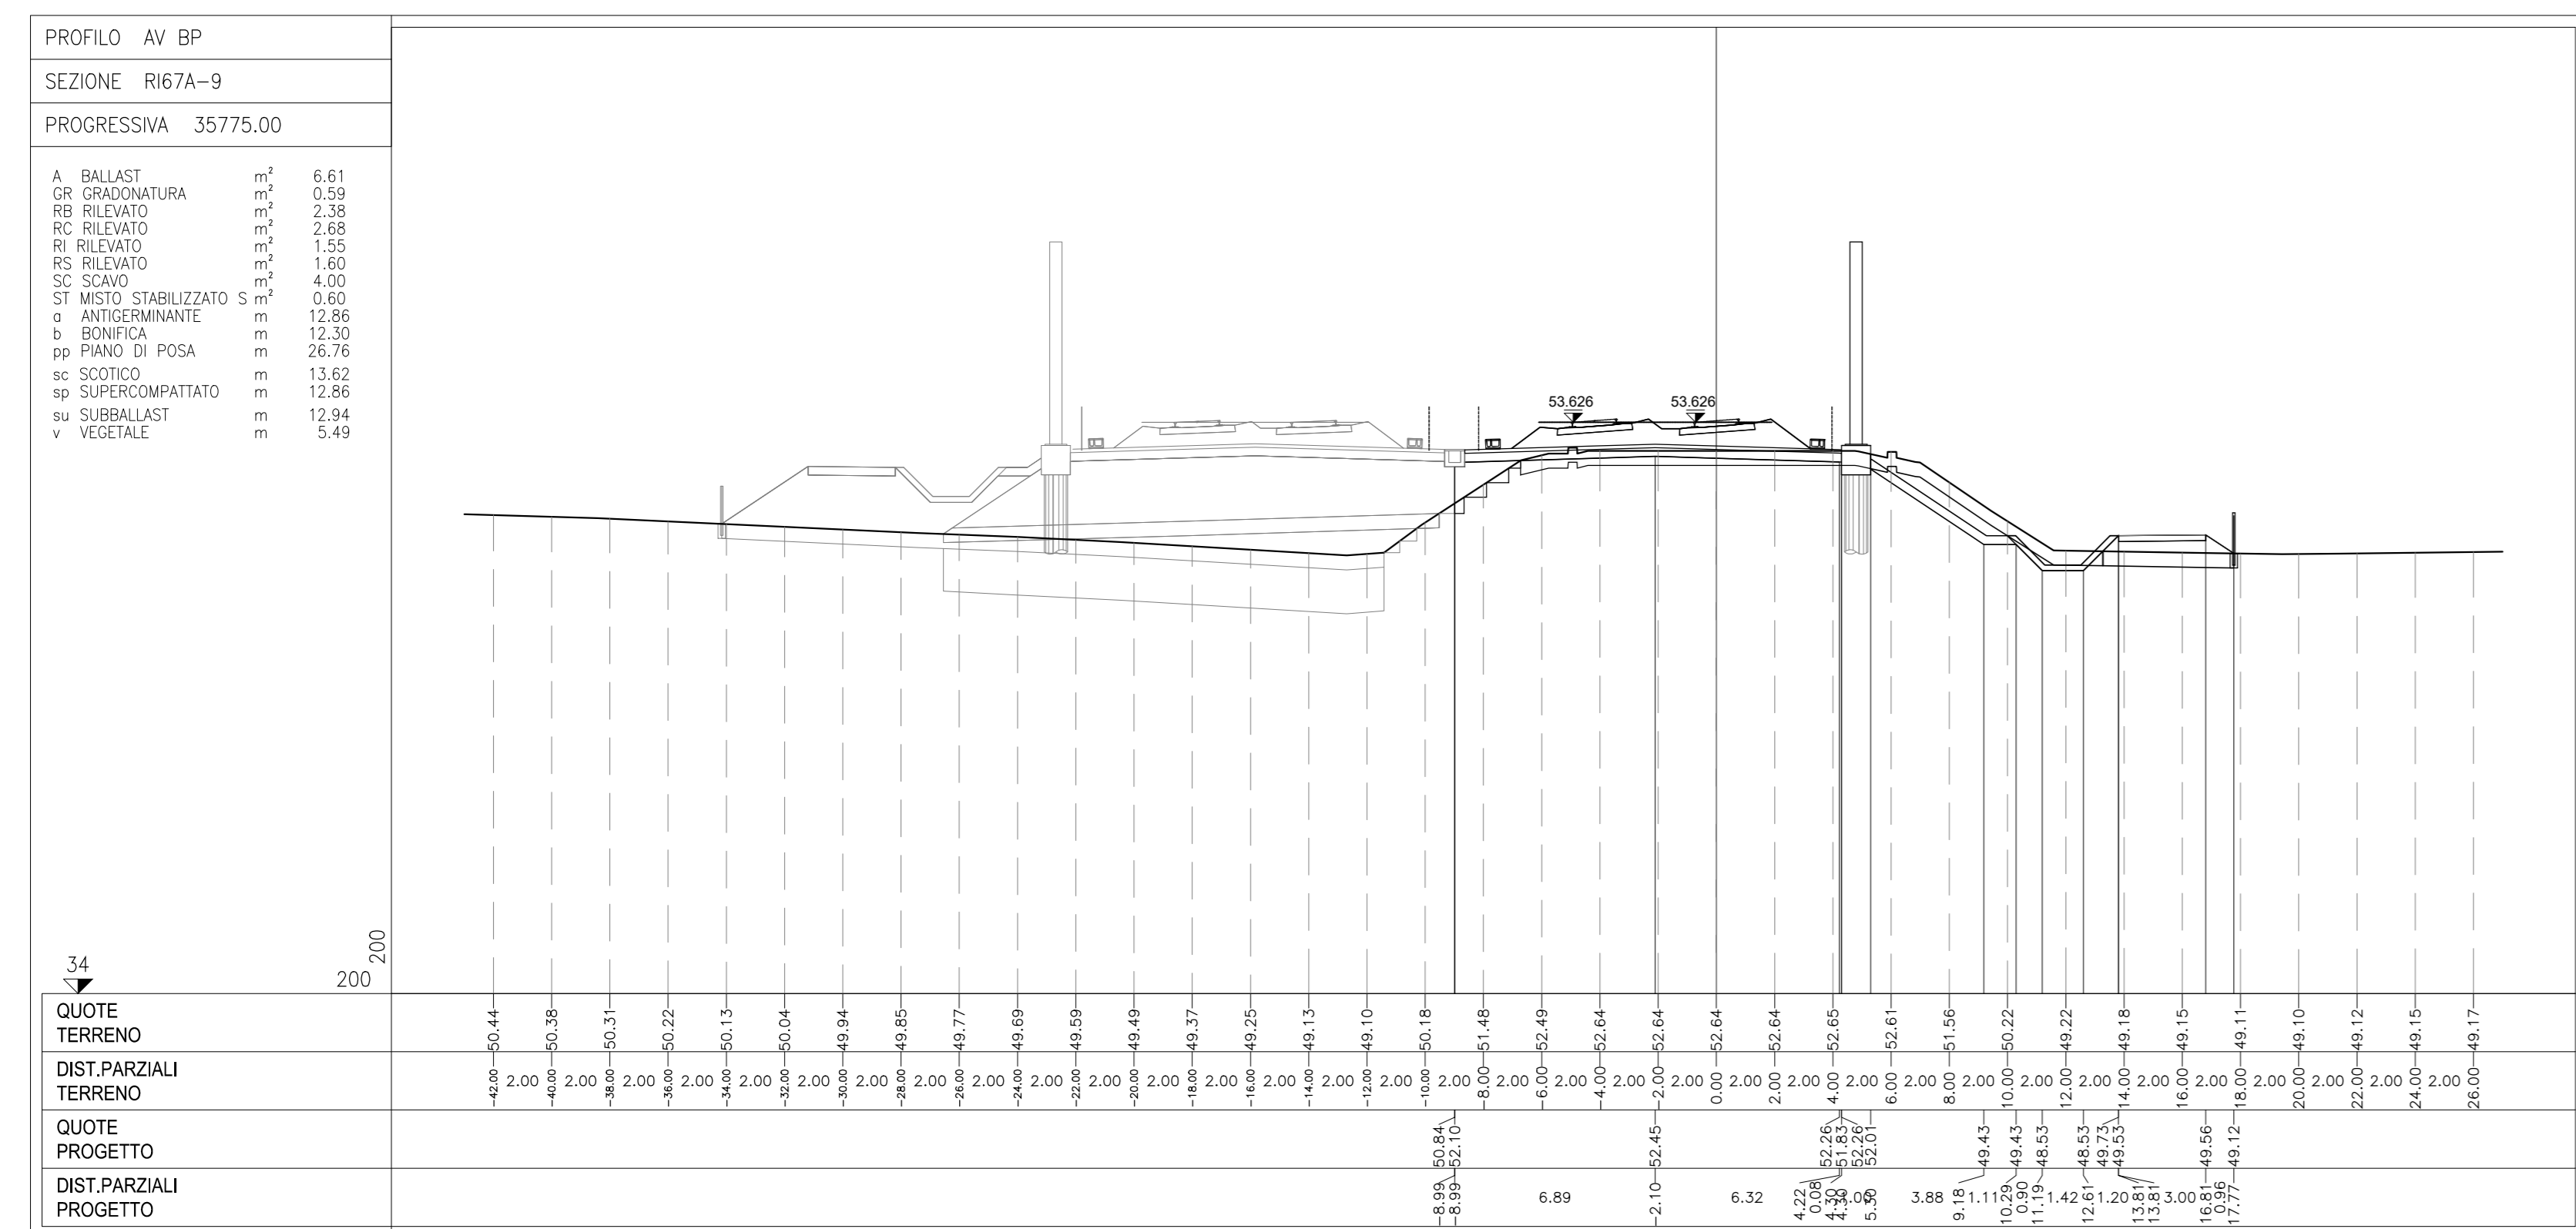
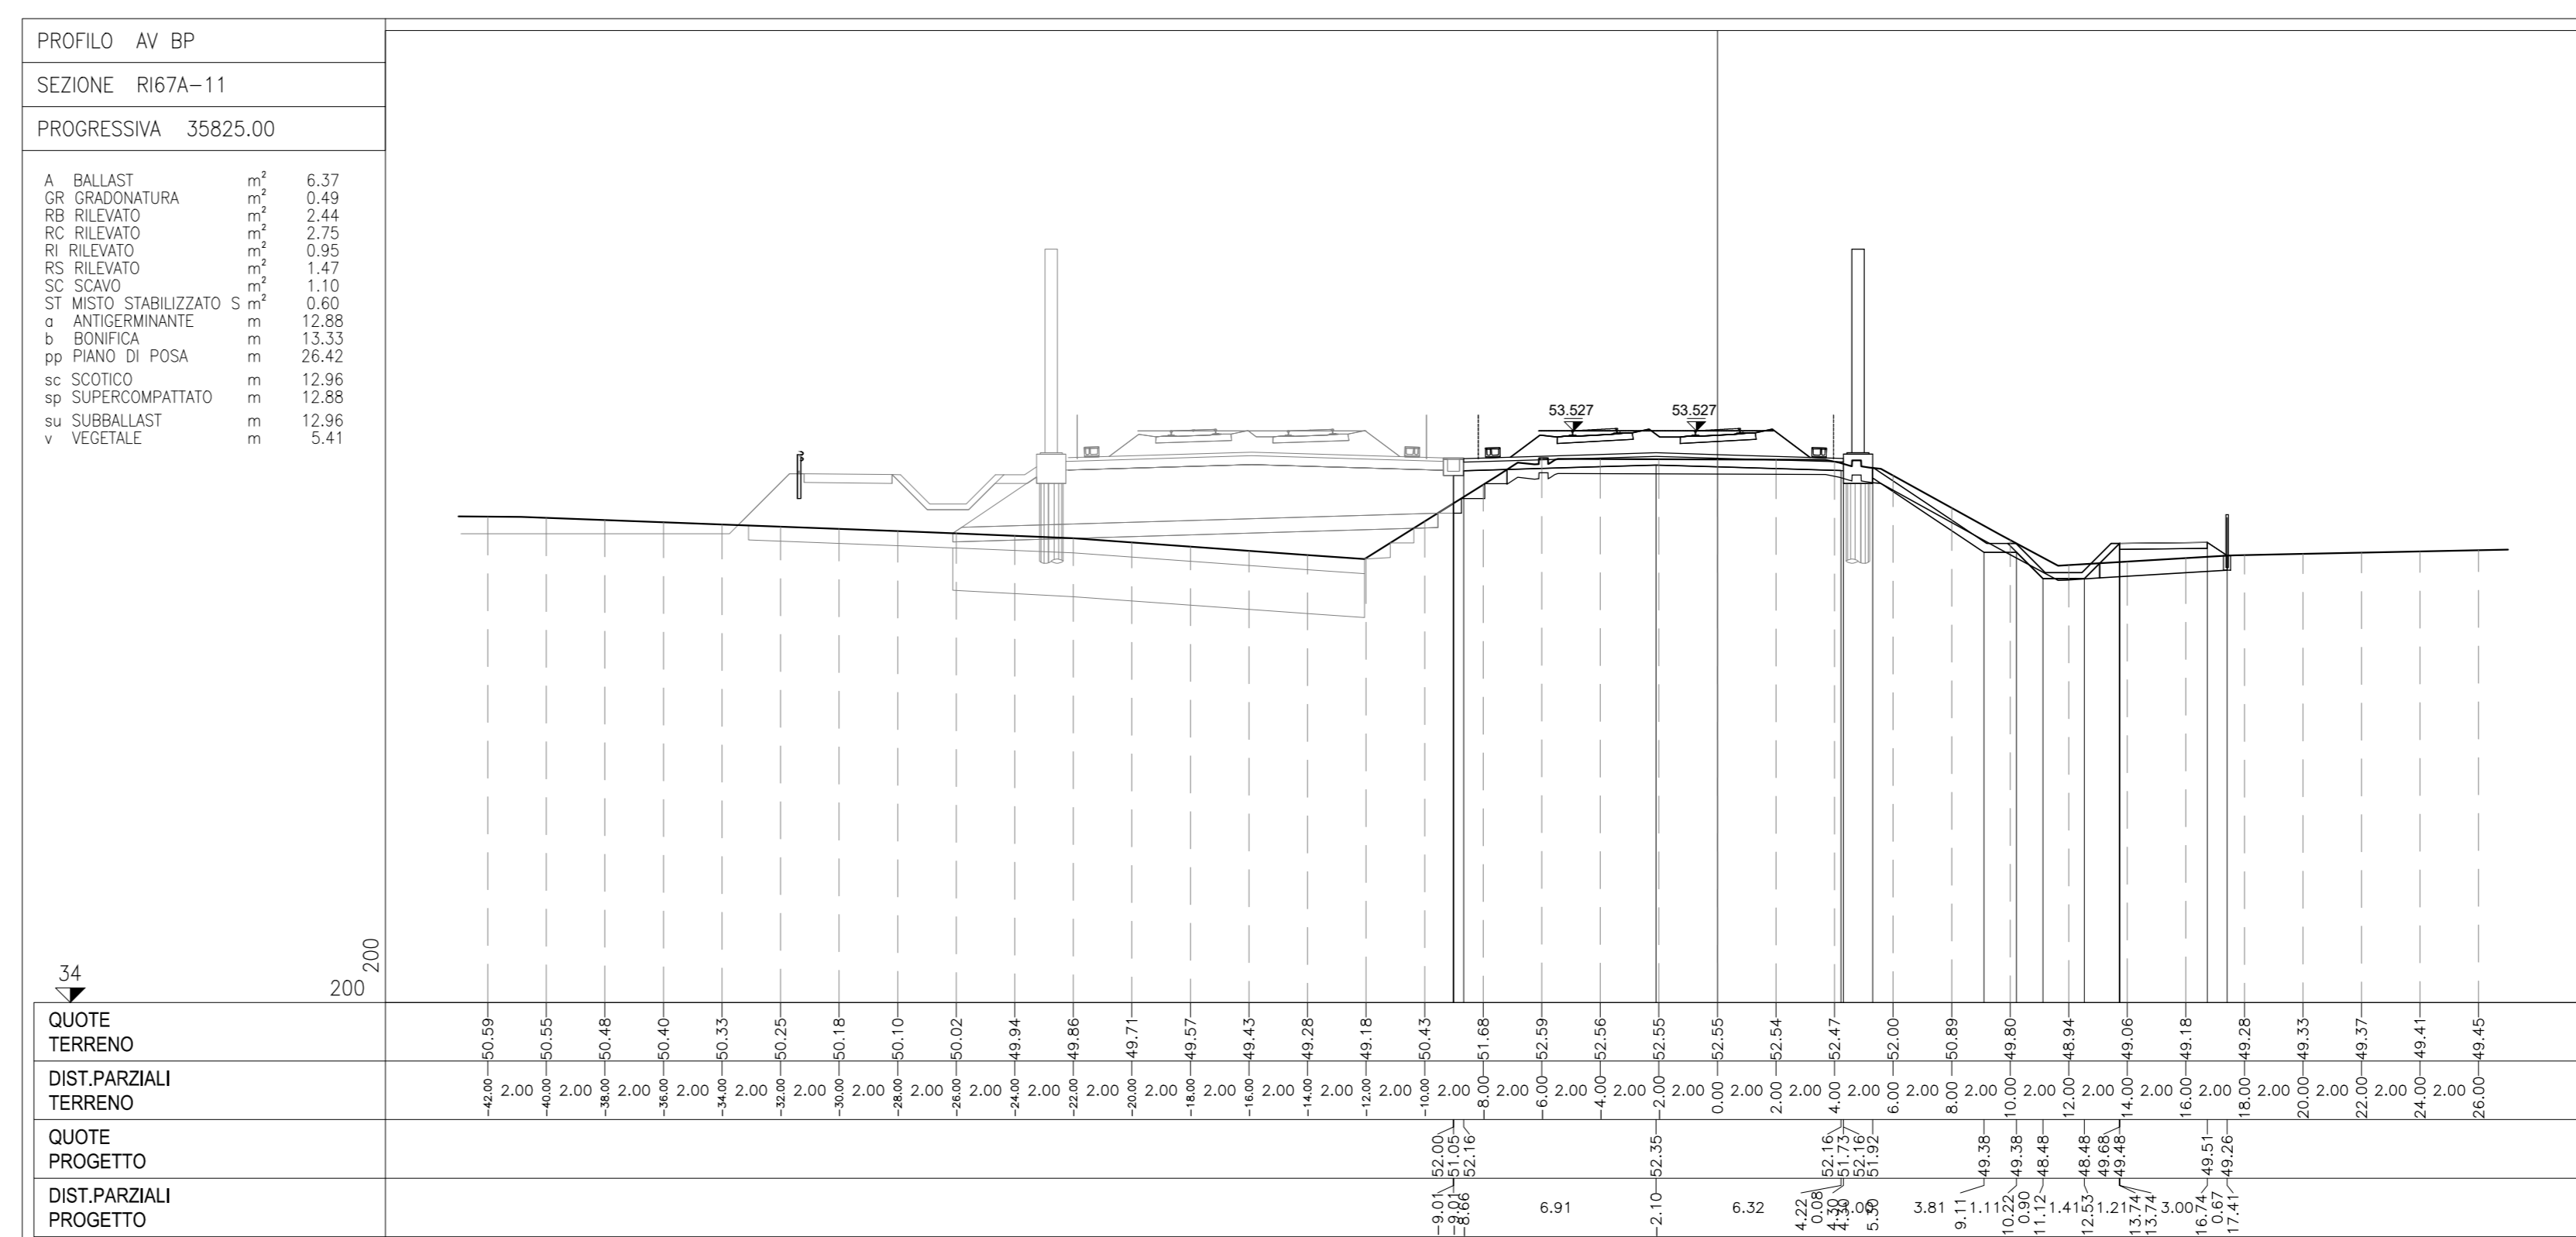
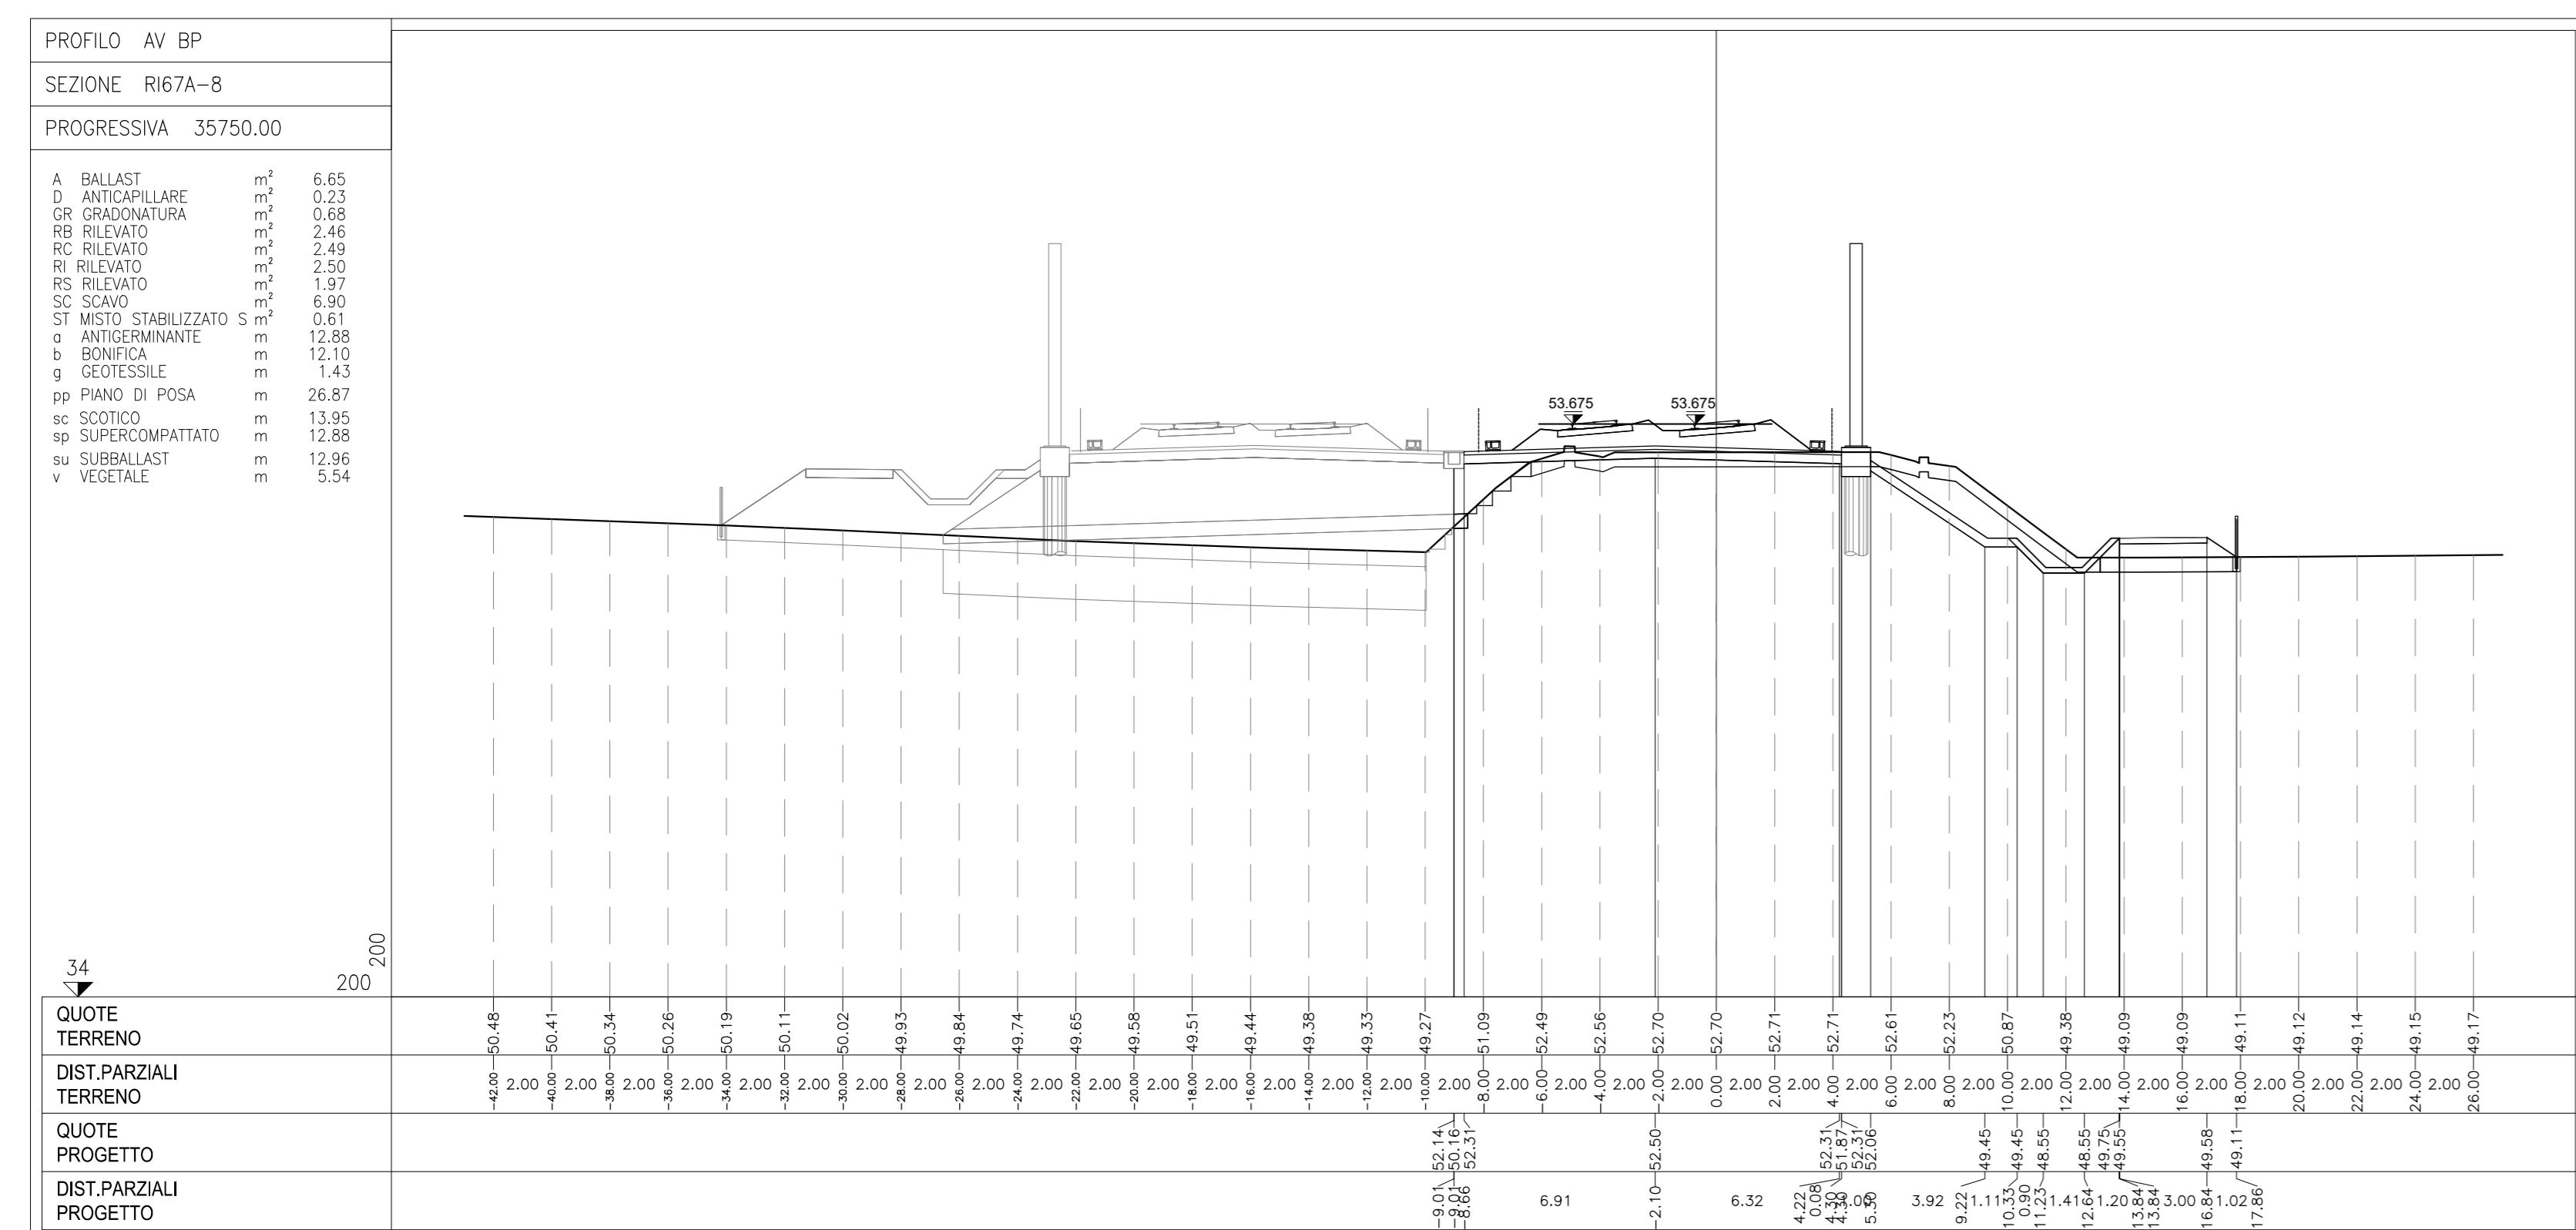
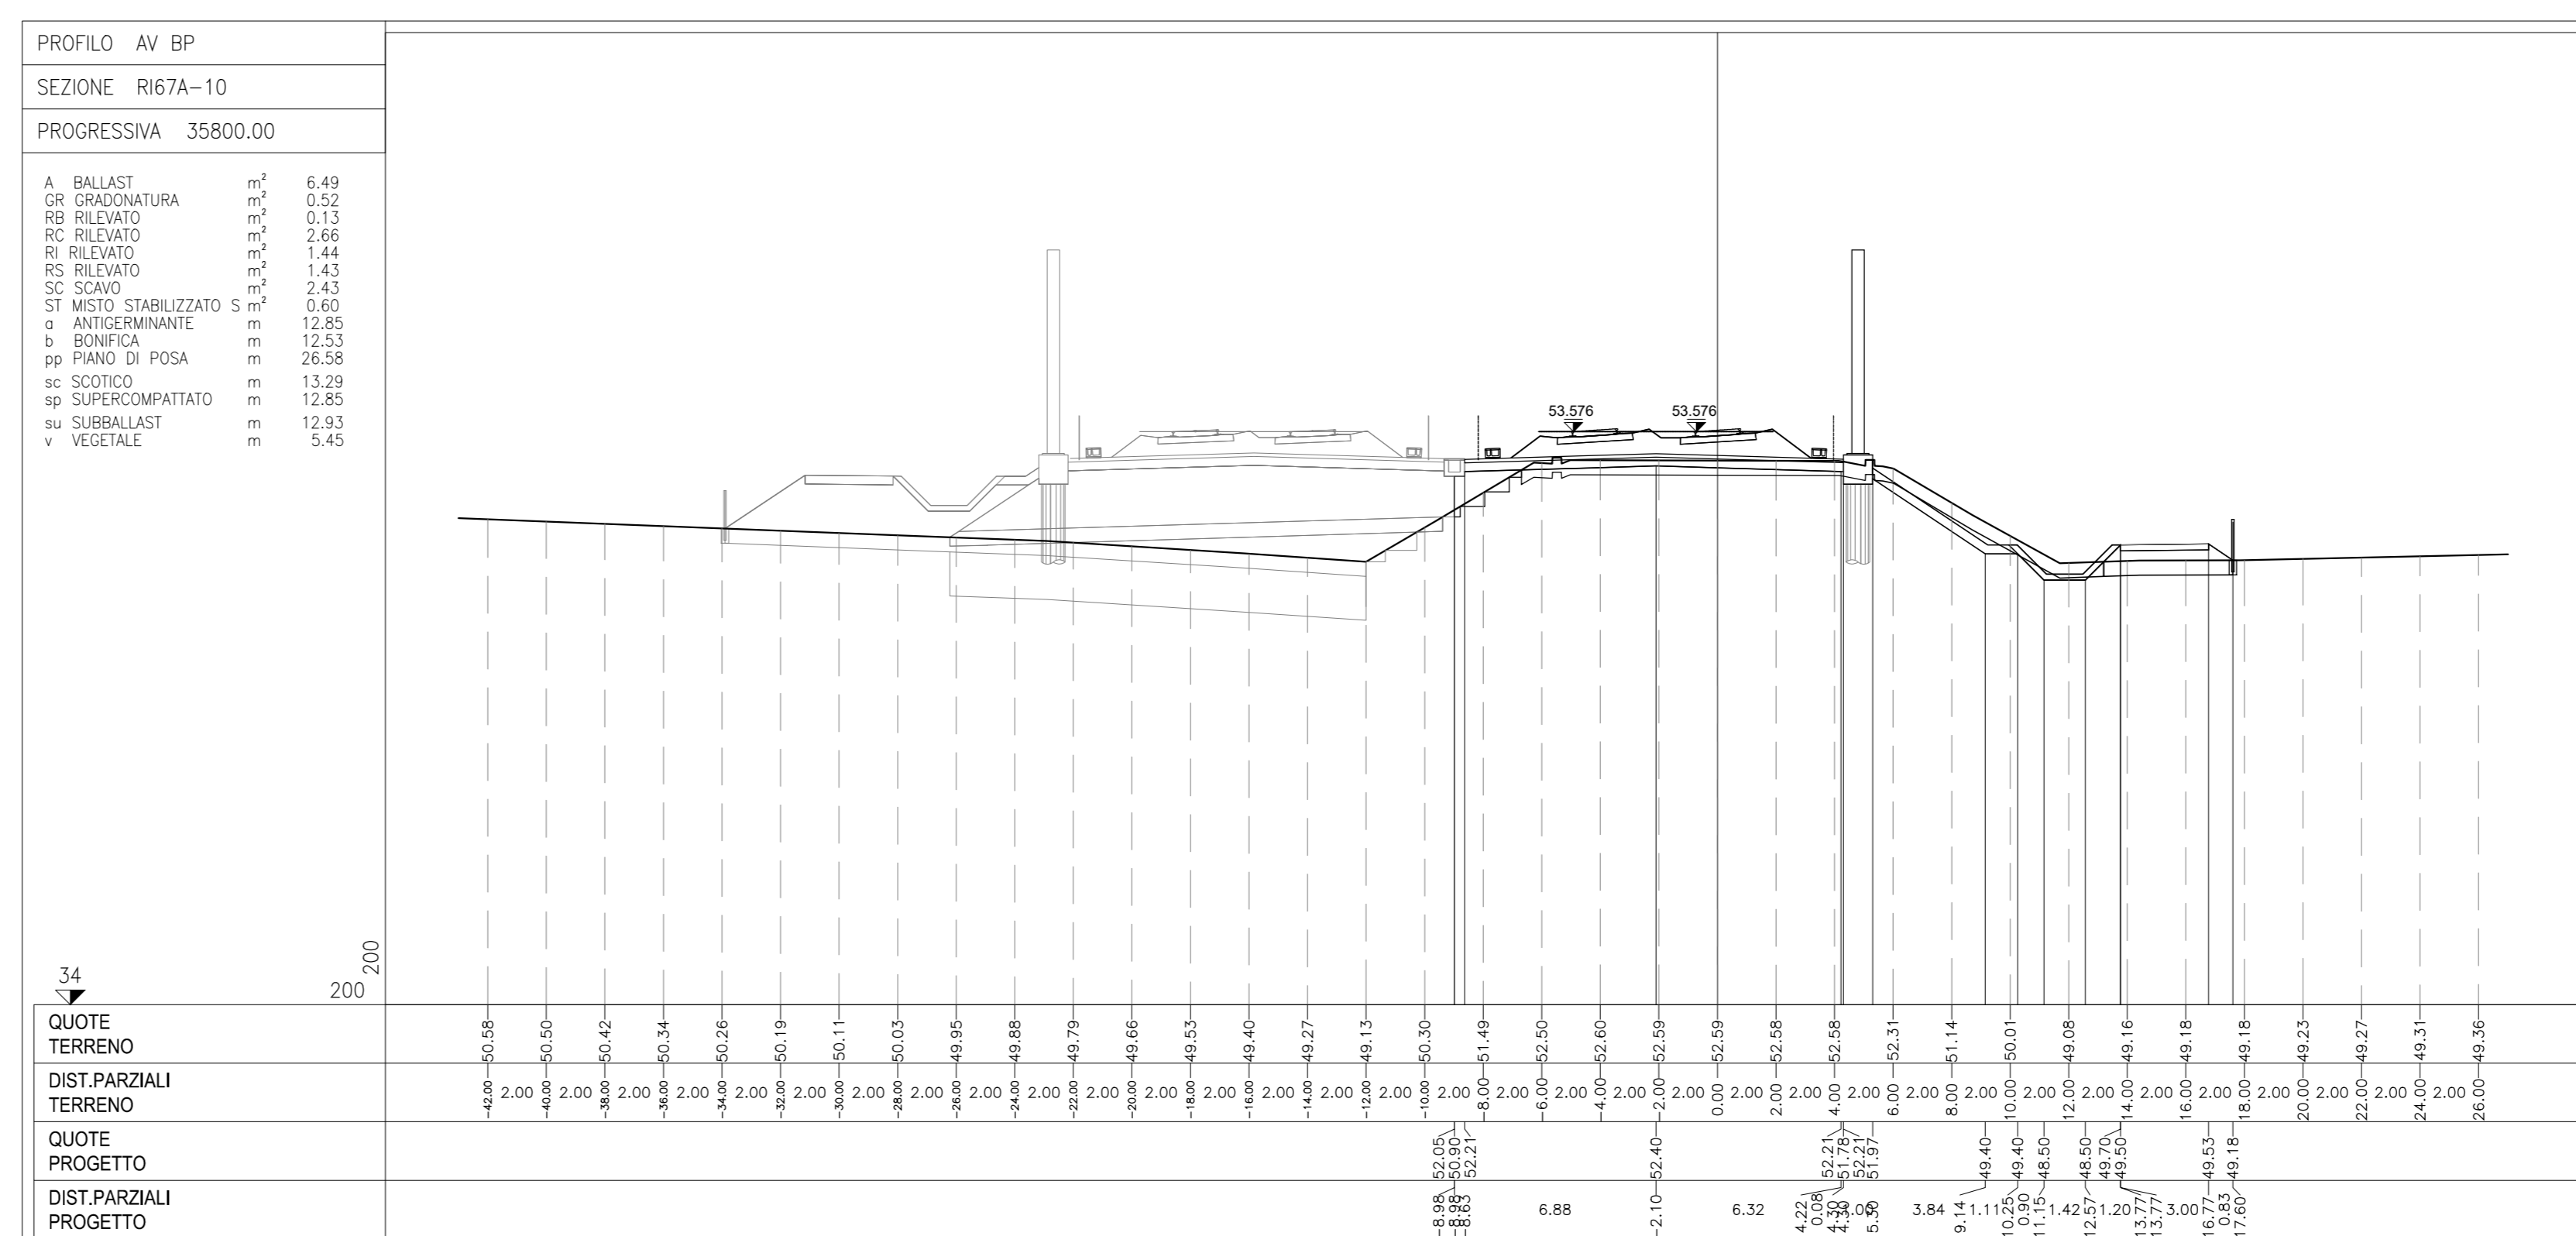


DESCRIZIONE

RELAZIONE TECNICA GENERALE  
 RELAZIONE DI MODIFICA PD/PE  
 PLANIMETRIA STATO DI FATTO  
 PLANIMETRIA DI PROGETTO  
 PROFILO LONGITUDINALE  
 SEZIONI TIPO E PARTICOLARI  
 SEZIONI TRASVERSALI - TAV. 1  
 SEZIONI TRASVERSALI - TAV. 2  
 SEZIONI TRASVERSALI - TAV. 3  
 TABELLE MOMENTI TERRE  
 RELAZIONE IRRADIAZIONE  
 PLANIMETRIA IRRADIAZIONE  
 PANTA, SEZIONI E DETTAGLI BACINO DI LAMINAZIONE R167A-BL01

CODICE

IM1712E2R0R67A0001  
 IM1712E2R0R67A0002  
 IM1712E2R0R67A0001  
 IM1712E2R0R67A0002  
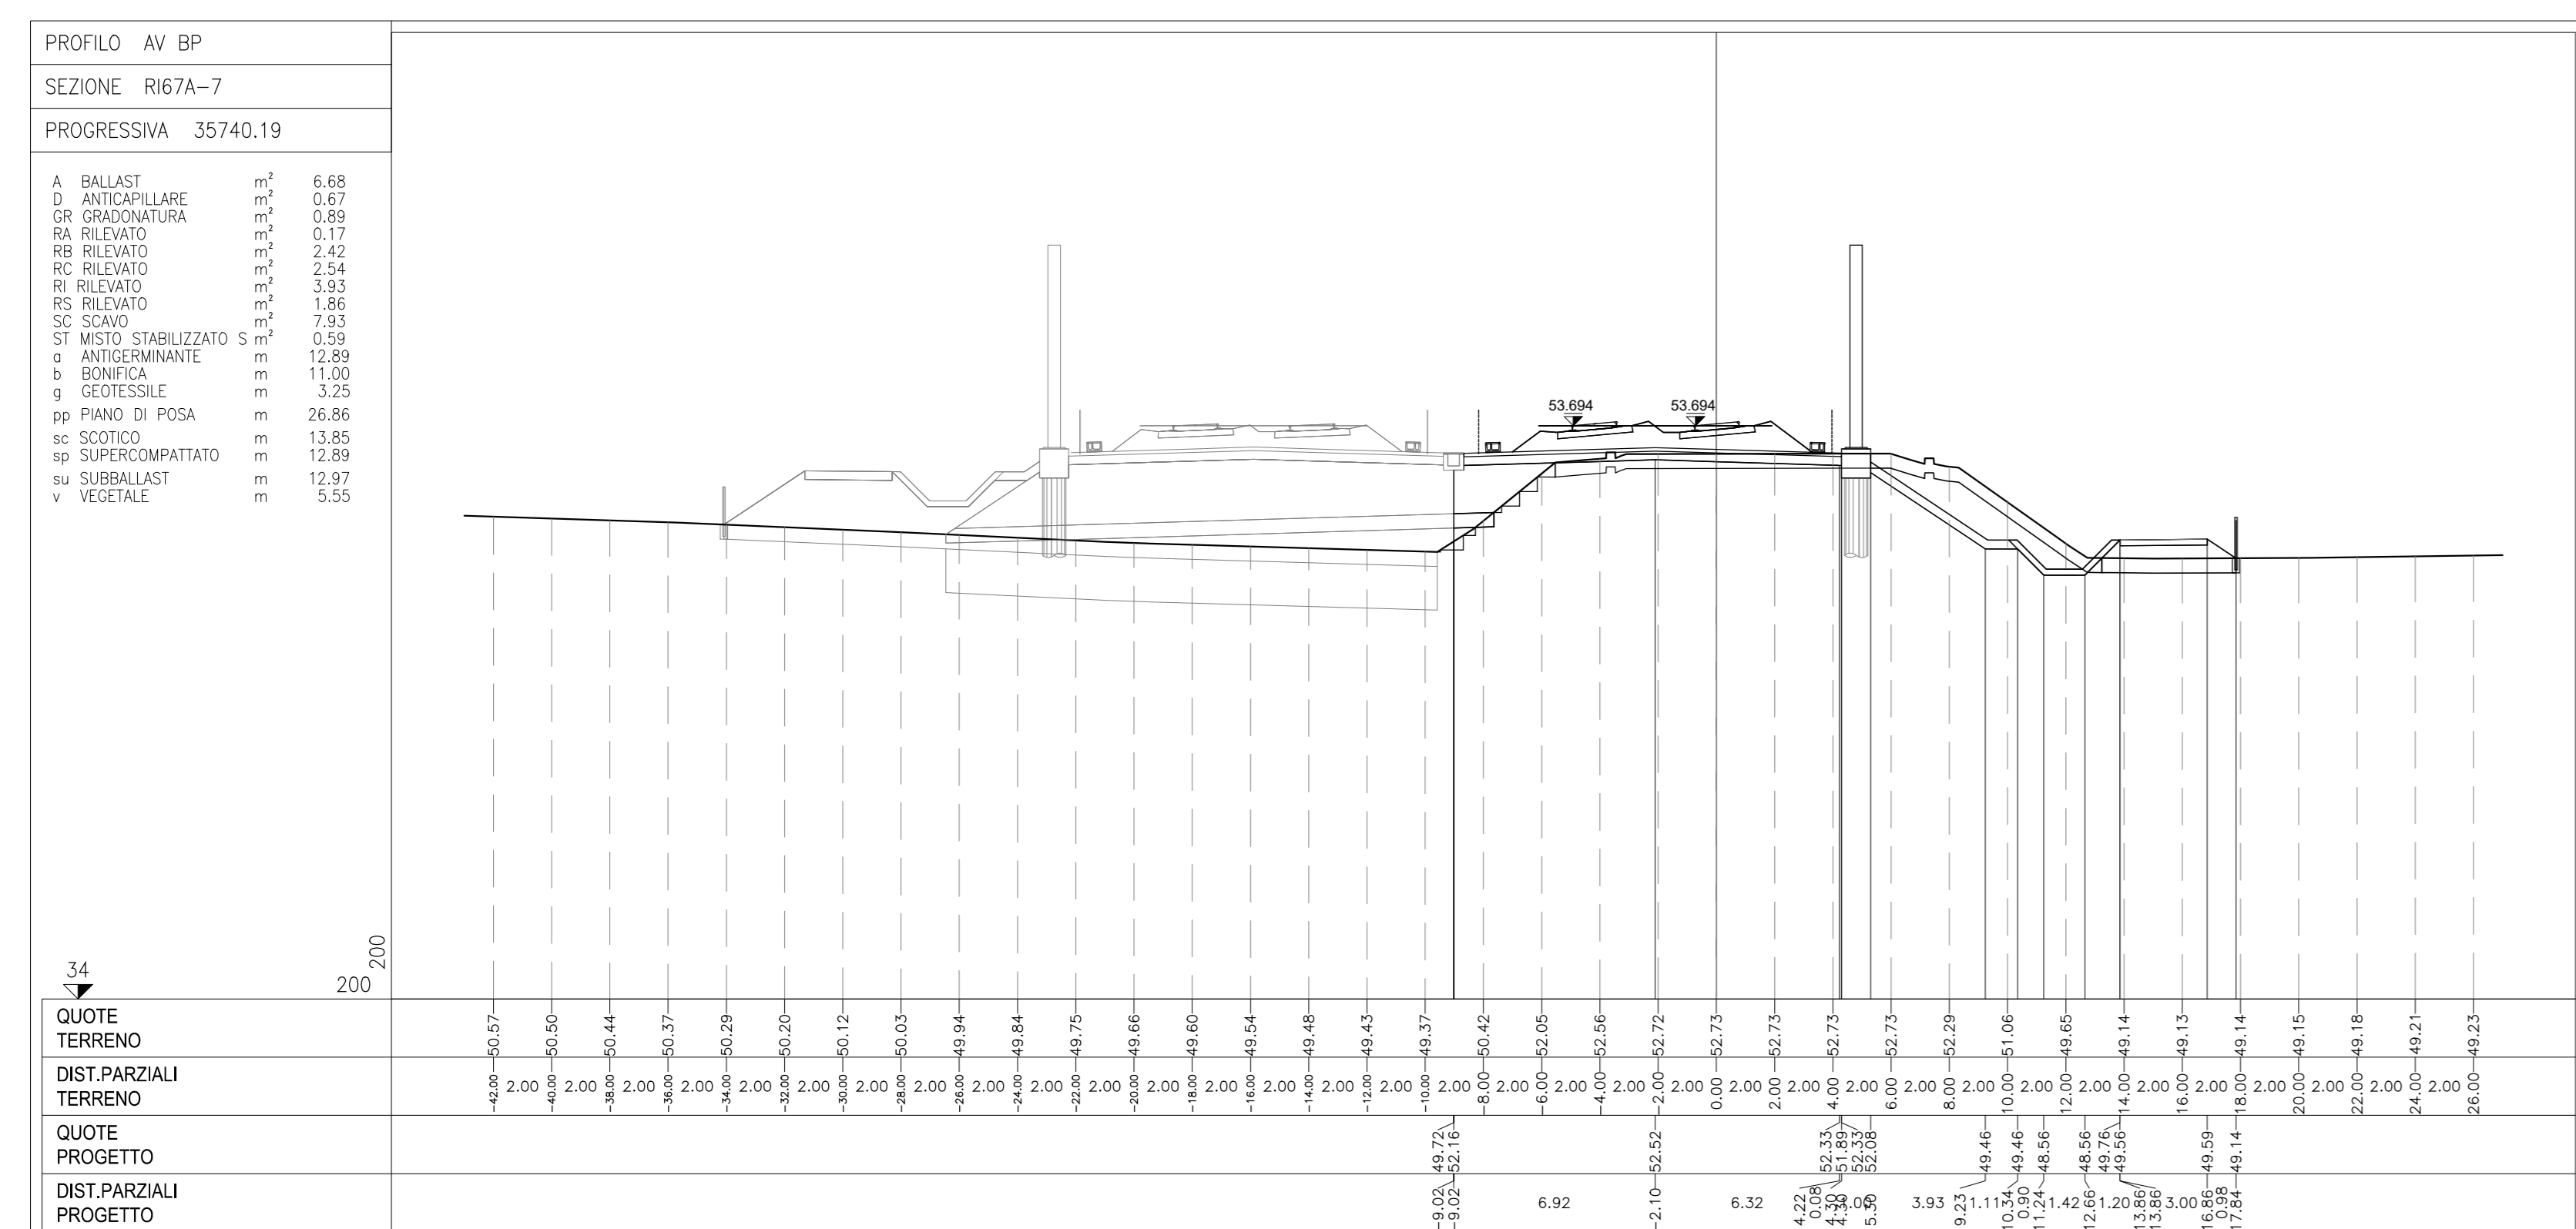

NOTE GENERALI

CARATTERISTICHE DEI MATERIALI

COMMITTENTE:



ALTA SOVRIGLIANZA:



GENERAL CONTRACTOR:



INFRASTRUTTURE FERROVIARIE STRATEGICHE DEFINITE DALLA LEGGE OBIETTIVO N. 443/01

LINEA A.V. /A.C. TORINO-VENEZIA Tratta VERONA-PADOVA

Lotto funzionale Verona-Bivio Vicenza

PROGETTO ESECUTIVO

RILEVATO FERROVIARIO DA PK 35+600,00 A PK 36+000,00

GENERALE

SEZIONI TRASVERSALI - TAV. 2

GENERAL CONTRACTOR: Consorzio Iric-IV Due  
 DIRETTORE LAVORI: [Blank]  
 SCALA: 1:200

REVISIONI:

COMMESSA	LOTO	FASE	ENTE	TIPO DOC.	OPERA/DISCIPLINA	PROG.	REV.	FOGLIO
IN17	12	E	M9	R167A0		002	A	1

PROGETTAZIONE:

Rev.	Descrizione	Redatto	Data	Verificato	Data	Approvato	Data	IL PROGETTISTA
A	EMISSIO	Sh...	15/04/21	...	15/04/21	...	15/04/21	[Stamp]
B								
C								

Cod. originale: 0303