SEZIONI TRASVERSALI TAV. 3/3

Scala 1:200

PROFILO AV BP

SEZIONE RI67A-13

PROGRESSIVA 35875.00

A	BALLAST	m^2	6.21
RB	RILEVATO	m^2	2.08
RC	RILEVATO	m^2	2.59
RI	RILEVATO	m^2	0.44
SC	SCAVO	m^2	1.63
ST	MISTO STABILIZZATO S	m^2	0.60
o	ANTIGERMINANTE	m	13.01
b	BONIFICA	m	14.43
pp	PIANO DI POSA	m	25.82
sc	SCOTICO	m	12.48
sp	SUPERCOMPATTATO	m	13.01
su	SUBBALLAST	m	13.09
v	VEGETALE	m	5.31

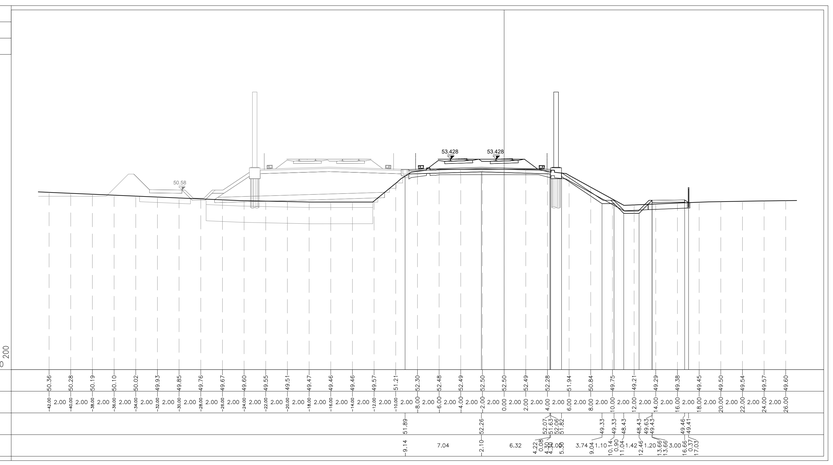

QUOTE TERRENO	
DIST.PARZIALI TERRENO	
QUOTE PROGETTO	
DIST.PARZIALI PROGETTO	

PROFILO AV BP

SEZIONE RI67A-16

PROGRESSIVA 35950.19

A	BALLAST	m^2	5.92
RB	RILEVATO	m^2	1.39
RC	RILEVATO	m^2	2.36
RI	RILEVATO	m^2	0.04
SC	SCAVO	m^2	3.09
ST	MISTO STABILIZZATO S	m^2	1.20
o	ANTIGERMINANTE	m	13.81
b	BONIFICA	m	14.48
pp	PIANO DI POSA	m	29.00
sc	SCOTICO	m	14.92
sp	SUPERCOMPATTATO	m	13.81
su	SUBBALLAST	m	13.34
v	VEGETALE	m	6.31

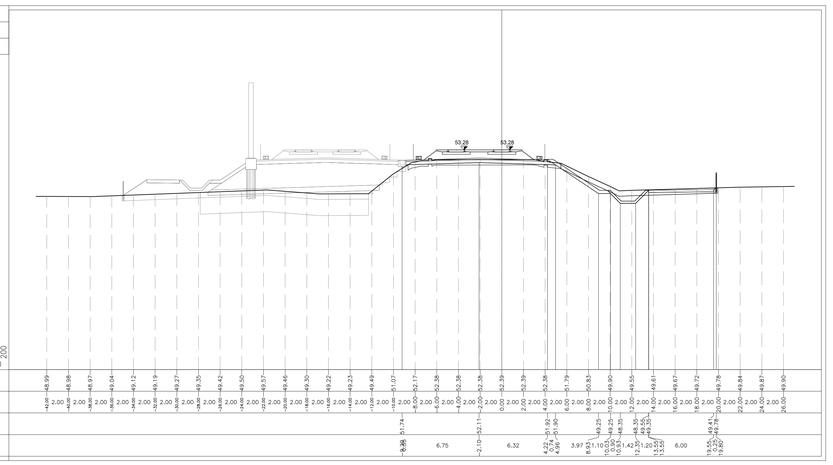

QUOTE TERRENO	
DIST.PARZIALI TERRENO	
QUOTE PROGETTO	
DIST.PARZIALI PROGETTO	

PROFILO AV BP

SEZIONE RI67A-14

PROGRESSIVA 35900.00

A	BALLAST	m^2	6.10
RB	RILEVATO	m^2	1.67
RC	RILEVATO	m^2	2.30
RI	RILEVATO	m^2	0.17
SC	SCAVO	m^2	1.89
ST	MISTO STABILIZZATO S	m^2	0.60
o	ANTIGERMINANTE	m	13.06
b	BONIFICA	m	14.25
pp	PIANO DI POSA	m	25.28
sc	SCOTICO	m	11.76
sp	SUPERCOMPATTATO	m	13.06
su	SUBBALLAST	m	13.14
v	VEGETALE	m	5.28

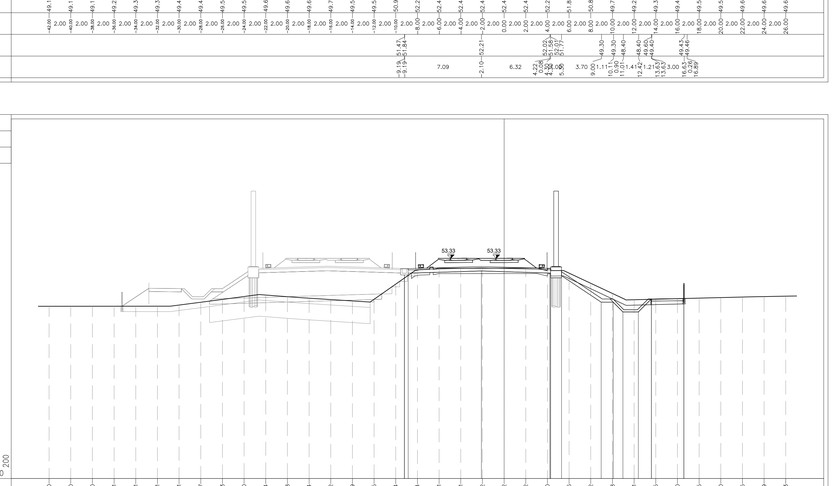

QUOTE TERRENO	
DIST.PARZIALI TERRENO	
QUOTE PROGETTO	
DIST.PARZIALI PROGETTO	

PROFILO AV BP

SEZIONE RI67A-17

PROGRESSIVA 35975.00

A	BALLAST	m^2	5.88
RB	RILEVATO	m^2	0.24
RC	RILEVATO	m^2	2.10
SC	SCAVO	m^2	4.45
ST	MISTO STABILIZZATO S	m^2	0.60
o	ANTIGERMINANTE	m	13.81
b	BONIFICA	m	15.45
pp	PIANO DI POSA	m	26.27
sc	SCOTICO	m	12.14
sp	SUPERCOMPATTATO	m	13.81
su	SUBBALLAST	m	13.34
v	VEGETALE	m	6.27

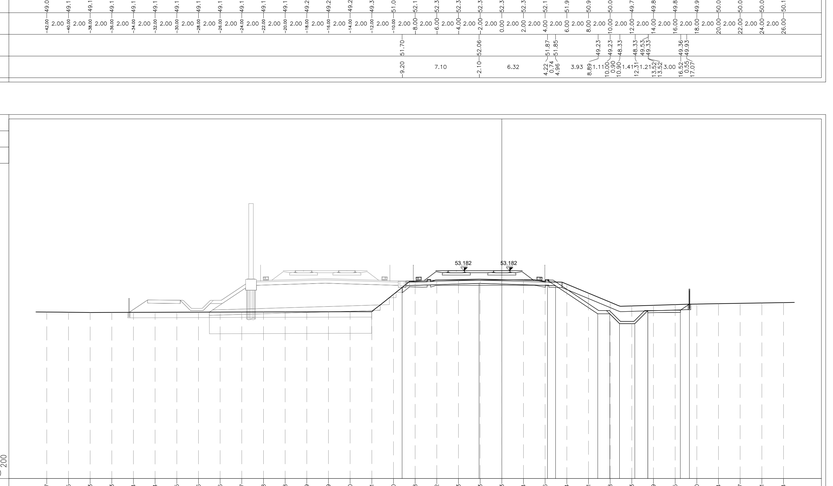

QUOTE TERRENO	
DIST.PARZIALI TERRENO	
QUOTE PROGETTO	
DIST.PARZIALI PROGETTO	

PROFILO AV BP

SEZIONE RI67A-15

PROGRESSIVA 35925.00

A	BALLAST	m^2	6.03
RB	RILEVATO	m^2	1.09
RC	RILEVATO	m^2	2.24
SC	SCAVO	m^2	3.87
ST	MISTO STABILIZZATO S	m^2	0.59
o	ANTIGERMINANTE	m	13.07
b	BONIFICA	m	14.38
pp	PIANO DI POSA	m	25.14
sc	SCOTICO	m	11.87
sp	SUPERCOMPATTATO	m	13.07
su	SUBBALLAST	m	13.15
v	VEGETALE	m	5.23

QUOTE TERRENO	
DIST.PARZIALI TERRENO	
QUOTE PROGETTO	
DIST.PARZIALI PROGETTO	

PROFILO AV BP

SEZIONE RI67A-18

PROGRESSIVA 36000.00

A	BALLAST	m^2	5.88
RB	RILEVATO	m^2	0.20
RC	RILEVATO	m^2	1.80
SC	SCAVO	m^2	6.75
ST	MISTO STABILIZZATO S	m^2	0.61
o	ANTIGERMINANTE	m	13.81
b	BONIFICA	m	15.66
pp	PIANO DI POSA	m	26.51
sc	SCOTICO	m	12.20
sp	SUPERCOMPATTATO	m	13.81
su	SUBBALLAST	m	13.34
v	VEGETALE	m	6.23

QUOTE TERRENO	
DIST.PARZIALI TERRENO	
QUOTE PROGETTO	
DIST.PARZIALI PROGETTO	

DISEGNI DI RIFERIMENTO

DESCRIZIONE	CODICE
RELAZIONE TECNICA GENERALE	IN1712D2RORI67A0001
RELAZIONE DI MODIFICA PD/PE	IN1712D2RORI67A0002
PLANIMETRIA STATO DI FATTO	IN1712D2PBRI67A0001
PLANIMETRIA DI PROGETTO	IN1712D2PBRI67A0002
PROFILO LONGITUDINALE	IN1712D2FZRI67A0001
SEZIONI TIPO E PARTICOLARI	IN1712D2WZRI67A0001
SEZIONI TRASVERSALI – TAV. 1	IN1712D2W9RI67A0001
SEZIONI TRASVERSALI – TAV. 2	IN1712D2W9RI67A0002
SEZIONI TRASVERSALI – TAV. 3	IN1712D2W9RI67A0003
TABULATI MOVIMENTI TERRA	IN1712D2TTRI67A0001
RELAZIONE IDRAULICA SMALTIMENTO ACQUE	IN1712D2RIRI67A4001
PLANIMETRIA IDRAULICA	IN1712D2PBRI67A4001
PIANTA, SEZIONI E DETTAGLI BACINO DI LAMINAZIONE RI67A–BL01	IN1712D2PZRI67A4001

NOTE GENERALI

CARATTERISTICHE DEI MATERIALI

COMMITTENTE: RFI RETE FERROVIARIA ITALIANA – GRUPPO FERROVIE DELLO STATO

ALTA SORVEGLIANZA: ITALFERR – GRUPPO FERROVIE DELLO STATO

GENERAL CONTRACTOR: Consorzio IricoAV Due

INFRASTRUTTURE FERROVIARIE STRATEGICHE DEFINITE DALLA LEGGE OBIETTIVO N. 443/01

LINEA A.V. /A.C. TORINO-VENEZIA Tratta VERONA-PADOVA
Lotto funzionale Verona-Bivio Vicenza

PROGETTO ESECUTIVO

RILEVATI

RILEVATO FERROVIARIO DA PK 35+600,00 A PK 36+000,00

GENERALE

SEZIONI TRASVERSALI - TAV. 3

GENERAL CONTRACTOR	DIRETTORE LAVORI	SCALA
Consorzio IricoAV Due Ing. Paolo CAMPANA Data: Maggio 2021		1:200

COMMESSA	LOTTO	FASE	ENTE	TIPO DOC.	OPERA/DISCIPLINA	PROGR.	REV.	FOGLIO
IN17	12	E	12	W9	RI67A0	003	A	

Rev.	Descrizione	Redatto	Data	Verificato	Data	Approvato	Data
A	EMISSIONE	Gherlenda Cerri	15/04/21	Cardone Pio	15/04/21	Campana Ing. Paolo	15/04/21
B							
C							

VISTO CONSORZIO IRICAV DUE – Firma: Ing. Luca RANDOLFI – Data: Maggio 2021

Progettazione :

IL PROGETTISTA – Dott. Ing. Daniele Bacchin – Ordine degli Ingegneri della Provincia di Padova n. A 2174

CIG. 8377937CD1 | CUP: J41E91000000009 | File: IN1712D2VRRI67A0003A.DWG | Cod. origine: I3363

Progetto cofinanziato dalla Unione Europea

Scala di plot: | TUTTI I DIRITTI DEL PRESENTE DOCUMENTO SONO RISERVATI. LA PRODUZIONE ANCHE PARZIALE È VIETATA