SEZIONI TRASVERSALI TAV. 2/4

Scala 1:200

PROFILO 2VAR_LS_BP

SEZIONE RI67B-7

PROGRESSIVA 185478.02

A	BALLAST	m^2	5.93
D	ANTICAPILLARE	m^2	8.66
RA	RILEVATO	m^2	5.68
RB	RILEVATO	m^2	11.65
RI	RILEVATO	m^2	30.54
RS	RILEVATO	m^2	12.16
ST	MISTO STABILIZZATO S	m^2	0.60
a	ANTIGERMINANTE	m	12.79
b	BONIFICA	m	16.89
g	GEOTESSILE	m	35.34
pp	PIANO DI POSA	m	24.47
sc	SCOTICO	m	24.48
sp	SUPERCOMPATTATO	m	12.79
su	SUBBALLAST	m	12.87
v	VEGETALE	m	1.33

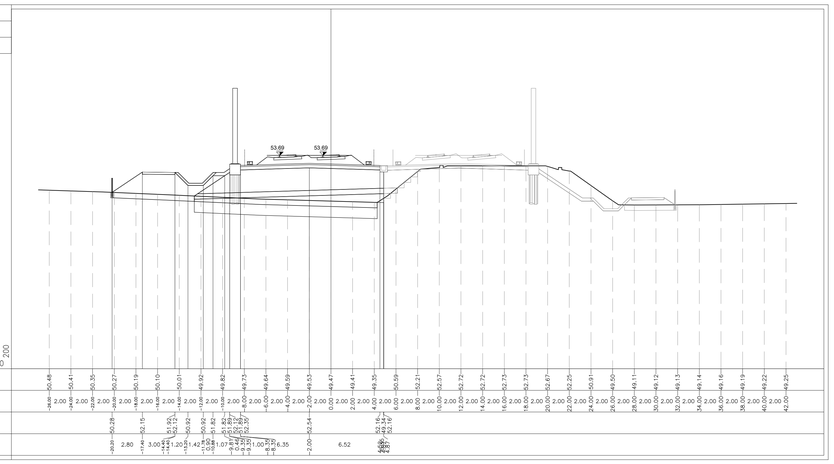

QUOTE TERRENO	
DIST.PARZIALI TERRENO	
QUOTE PROGETTO	
DIST.PARZIALI PROGETTO	

PROFILO 2VAR_LS_BP

SEZIONE RI67B-10

PROGRESSIVA 185549.31

A	BALLAST	m^2	5.92
D	ANTICAPILLARE	m^2	8.08
GR	GRADONATURA	m^2	0.66
RA	RILEVATO	m^2	6.13
RB	RILEVATO	m^2	10.23
RI	RILEVATO	m^2	26.91
RS	RILEVATO	m^2	11.07
ST	MISTO STABILIZZATO S	m^2	0.60
a	ANTIGERMINANTE	m	12.79
b	BONIFICA	m	14.13
g	GEOTESSILE	m	30.45
pp	PIANO DI POSA	m	21.73
pp	PIANO DI POSA	m	2.92
sc	SCOTICO	m	21.76
sp	SUPERCOMPATTATO	m	12.79
su	SUBBALLAST	m	12.87
v	VEGETALE	m	1.22

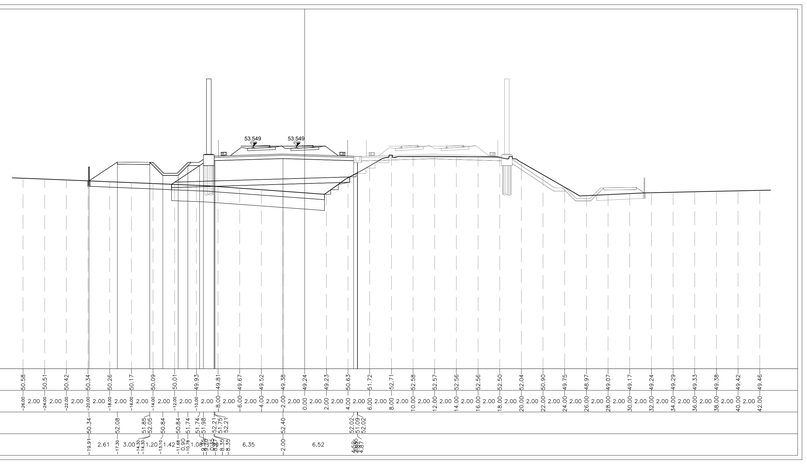

QUOTE TERRENO	
DIST.PARZIALI TERRENO	
QUOTE PROGETTO	
DIST.PARZIALI PROGETTO	

PROFILO 2VAR_LS_BP

SEZIONE RI67B-8

PROGRESSIVA 185503.02

A	BALLAST	m^2	5.89
D	ANTICAPILLARE	m^2	8.48
RA	RILEVATO	m^2	5.73
RB	RILEVATO	m^2	11.07
RI	RILEVATO	m^2	32.69
RS	RILEVATO	m^2	12.16
ST	MISTO STABILIZZATO S	m^2	0.60
a	ANTIGERMINANTE	m	12.77
b	BONIFICA	m	15.75
g	GEOTESSILE	m	35.38
pp	PIANO DI POSA	m	23.29
sc	SCOTICO	m	23.32
sp	SUPERCOMPATTATO	m	12.77
su	SUBBALLAST	m	12.85
v	VEGETALE	m	1.30

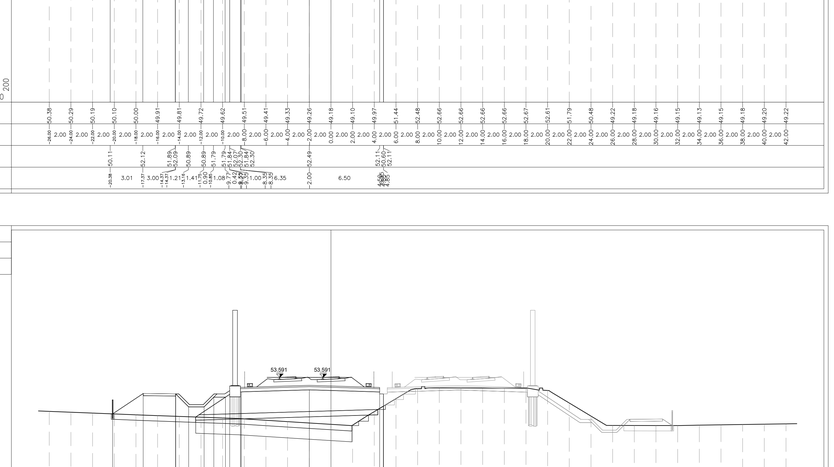

QUOTE TERRENO	
DIST.PARZIALI TERRENO	
QUOTE PROGETTO	
DIST.PARZIALI PROGETTO	

PROFILO 2VAR_LS_BP

SEZIONE RI67B-11

PROGRESSIVA 185553.02

A	BALLAST	m^2	5.90
D	ANTICAPILLARE	m^2	7.98
GR	GRADONATURA	m^2	0.70
RA	RILEVATO	m^2	5.98
RB	RILEVATO	m^2	10.24
RI	RILEVATO	m^2	28.44
RS	RILEVATO	m^2	10.91
ST	MISTO STABILIZZATO S	m^2	0.60
a	ANTIGERMINANTE	m	12.79
b	BONIFICA	m	14.12
g	GEOTESSILE	m	17.19
pp	PIANO DI POSA	m	21.71
pp	PIANO DI POSA	m	2.76
sc	SCOTICO	m	21.74
sp	SUPERCOMPATTATO	m	12.79
su	SUBBALLAST	m	12.87
v	VEGETALE	m	1.20

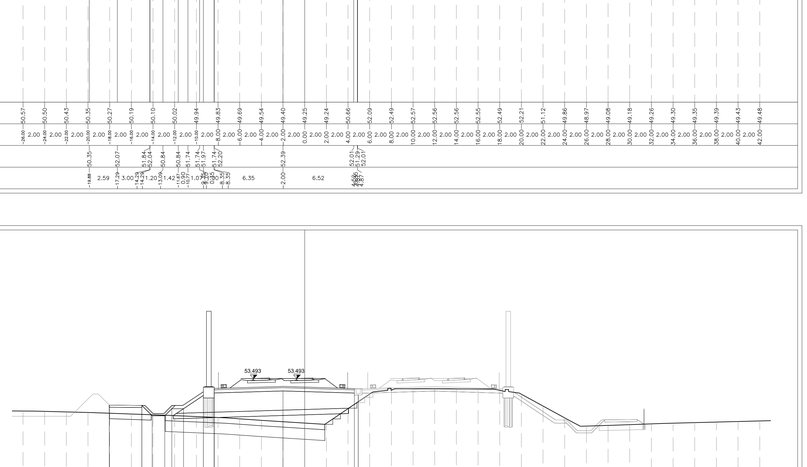

QUOTE TERRENO	
DIST.PARZIALI TERRENO	
QUOTE PROGETTO	
DIST.PARZIALI PROGETTO	

PROFILO 2VAR_LS_BP

SEZIONE RI67B-9

PROGRESSIVA 185528.02

A	BALLAST	m^2	5.92
D	ANTICAPILLARE	m^2	7.99
RA	RILEVATO	m^2	5.40
RB	RILEVATO	m^2	10.38
RI	RILEVATO	m^2	28.96
RS	RILEVATO	m^2	12.13
ST	MISTO STABILIZZATO S	m^2	0.60
a	ANTIGERMINANTE	m	12.77
b	BONIFICA	m	14.43
g	GEOTESSILE	m	34.00
pp	PIANO DI POSA	m	22.08
sc	SCOTICO	m	22.10
sp	SUPERCOMPATTATO	m	12.77
su	SUBBALLAST	m	12.85
v	VEGETALE	m	1.25

QUOTE TERRENO	
DIST.PARZIALI TERRENO	
QUOTE PROGETTO	
DIST.PARZIALI PROGETTO	

PROFILO 2VAR_LS_BP

SEZIONE RI67B-12

PROGRESSIVA 185578.02

A	BALLAST	m^2	5.82
D	ANTICAPILLARE	m^2	7.86
GR	GRADONATURA	m^2	0.73
RA	RILEVATO	m^2	5.29
RB	RILEVATO	m^2	1.93
RI	RILEVATO	m^2	25.10
RS	RILEVATO	m^2	9.59
SF	SCAVO FOSSO	m^2	2.69
ST	MISTO STABILIZZATO S	m^2	0.60
a	ANTIGERMINANTE	m	12.85
b	BONIFICA	m	14.75
g	GEOTESSILE	m	31.91
pp	PIANO DI POSA	m	18.58
pp	PIANO DI POSA	m	2.96
sc	SCOTICO	m	18.61
sp	SUPERCOMPATTATO	m	12.85
su	SUBBALLAST	m	12.93
v	VEGETALE	m	2.99

QUOTE TERRENO	
DIST.PARZIALI TERRENO	
QUOTE PROGETTO	
DIST.PARZIALI PROGETTO	

DISEGNI DI RIFERIMENTO

DESCRIZIONE	CODICE
RELAZIONE TECNICA GENERALE	IN1712E2RORI67B0001
RELAZIONE DI MODIFICA PD/PE	IN1712E2RORI67B0002
PLANIMETRIA STATO DI FATTO	IN1712E2PBRI67B0001
PLANIMETRIA DI PROGETTO	IN1712E2PBRI67B0002
PROFILO LONGITUDINALE	IN1712E2ZZRI67B0001
SEZIONI TIPO E PARTICOLARI	IN1712E2WZRI67B0001
SEZIONI TRASVERSALI – TAV. 1	IN1712E2W9RI67B0001
SEZIONI TRASVERSALI – TAV. 2	IN1712E2W9RI67B0002
SEZIONI TRASVERSALI – TAV. 3	IN1712E2W9RI67B0003
SEZIONI TRASVERSALI – TAV. 4	IN1712E2W9RI67B0004
TABULATI MOVIMENTI TERRA	IN1712E2TTRI67B0001

NOTE GENERALI

CARATTERISTICHE DEI MATERIALI

COMMITTENTE: RFI RETE FERROVIARIA ITALIANA – GRUPPO FERROVIE DELLO STATO

ALTA SORVEGLIANZA: ITALFERR – GRUPPO FERROVIE DELLO STATO

GENERAL CONTRACTOR: Consorzio IricaV Due

INFRASTRUTTURE FERROVIARIE STRATEGICHE DEFINITE DALLA LEGGE OBIETTIVO N. 443/01

LINEA A.V. /A.C. TORINO-VENEZIA Tratta VERONA-PADOVA
Lotto funzionale Verona-Bivio Vicenza

PROGETTO ESECUTIVO

RILEVATI

RILEVATO FERROVIARIO SECONDA VARIANTE DA PK 2+912,22 A PK 3+310,79

GENERALE

SEZIONI TRASVERSALI - TAV. 2

GENERAL CONTRACTOR	DIRETTORE LAVORI	SCALA:
Consorzio: Iricav Due Ing. Paolo CARMONA		1:200
Data: Maggio 2021		

COMMESSA	LOTTO	FASE	ENTE	TIPO DOC.	OPERA/DISCIPLINA	PROGR.	REV.	FOGLIO
IN17	12	E	12	W9	RI67B0	002	A	n.

VISTO CONSORZIO IRICAV DUE — Firma: Ing. Luca RANDOLFI — Data: Maggio 2021

Progettazione :

Rev.	Descrizione	Redatto	Data	Verificato	Data	Approvato	Data
A	EMISSIONE	Gherlenda	15/04/21	Gherlenda	15/04/21	Cavaliere	15/04/21
B							
C							

IL PROGETTISTA: Ing. Pietro BALDASSARI – Ordine degli Ingegneri di Padova n. 4397

Data: Maggio 2021

CIG. 8377937CD1 — CUP: J41E91000000009 — File: IN1712E2ORRI67B0002A.DWG — Cod. origine: CODICI

Progetto cofinanziato dalla Unione Europea

Scala di plot: —

TUTTI I DIRITTI DEL PRESENTE DOCUMENTO SONO RISERVATI. LA PRODUZIONE ANCHE PARZIALE E VIETATA