SEZIONI TRASVERSALI TAV. 4/5

Scala 1:200

PROFILO AV BP

SEZIONE RI68A-19

PROGRESSIVA 36425.00

A BALLAST	m²	5.70
GR GRADONATURA	m²	0.43
RB RILEVATO	m²	0.19
RC RILEVATO	m²	0.04
RI RILEVATO	m²	0.01
SC SCAVO	m²	10.62
ST MISTO STABILIZZATO S	m²	0.65
o ANTIGERMINANTE	m	13.65
b BONIFICA	m	14.09
pp PIANO DI POSA	m	26.95
sc SCOTICO	m	12.63
sp SUPERCOMPATTATO	m	13.59
su SUBBALLAST	m	14.03
v VEGETALE	m	4.26

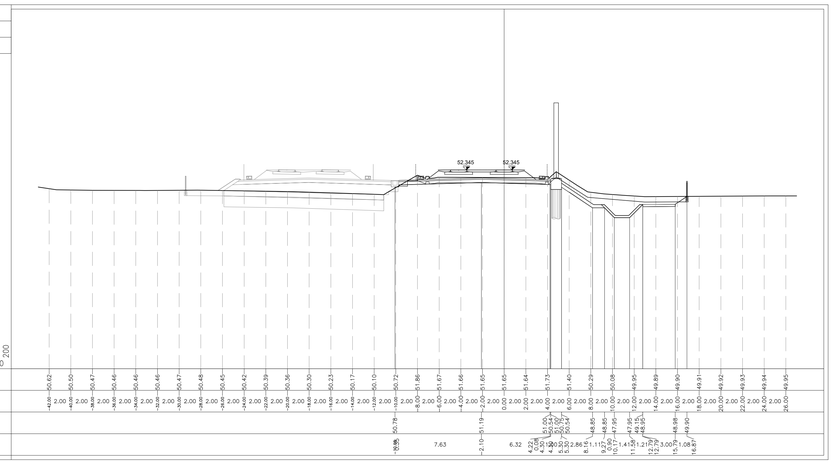

PROFILO AV BP

SEZIONE RI68A-22

PROGRESSIVA 36450.00

A BALLAST	m²	5.87
GR GRADONATURA	m²	0.40
RB RILEVATO	m²	1.00
SC SCAVO	m²	6.56
ST MISTO STABILIZZATO S	m²	0.61
o ANTIGERMINANTE	m	13.97
b BONIFICA	m	14.32
pp PIANO DI POSA	m	24.69
sc SCOTICO	m	10.11
sp SUPERCOMPATTATO	m	13.97
su SUBBALLAST	m	14.05
v VEGETALE	m	2.67

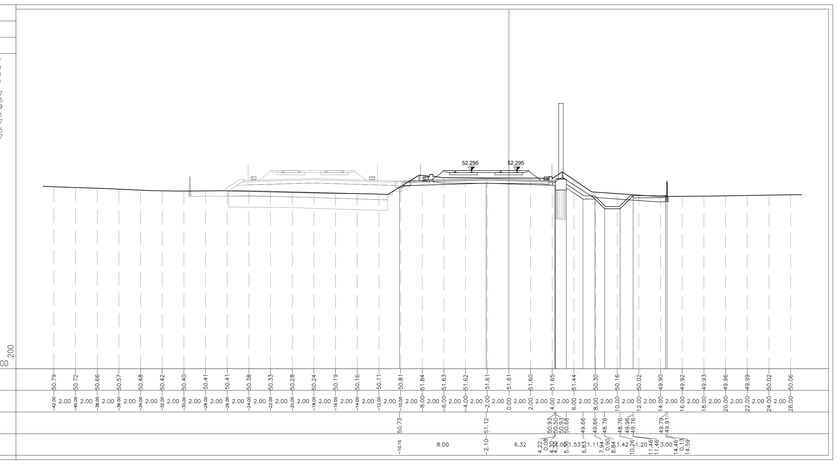

PROFILO AV BP

SEZIONE RI68A-20

PROGRESSIVA 36436.00

A BALLAST	m²	5.68
GR GRADONATURA	m²	0.43
RB RILEVATO	m²	0.93
RC RILEVATO	m²	0.04
SC SCAVO	m²	6.04
ST MISTO STABILIZZATO S	m²	0.60
o ANTIGERMINANTE	m	13.96
b BONIFICA	m	13.51
pp PIANO DI POSA	m	24.74
sc SCOTICO	m	10.37
sp SUPERCOMPATTATO	m	13.96
su SUBBALLAST	m	14.04
v VEGETALE	m	2.88

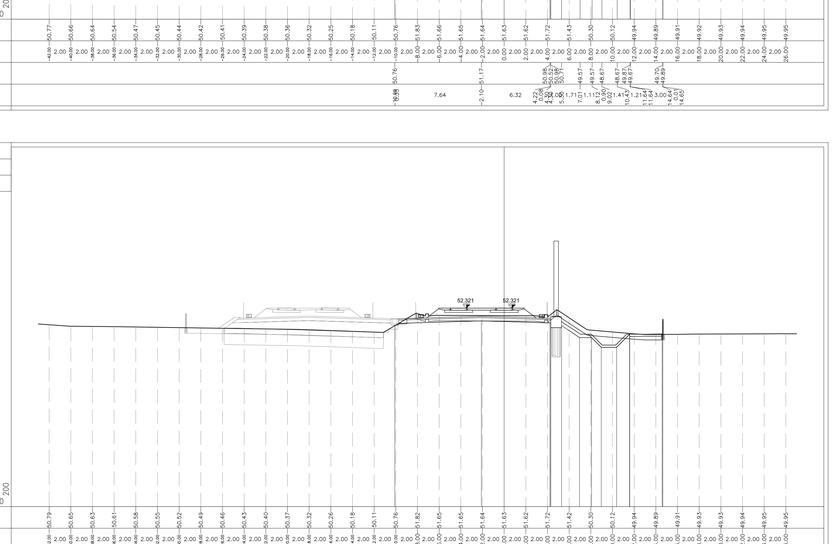

PROFILO AV BP

SEZIONE RI68A-23

PROGRESSIVA 36475.00

A BALLAST	m²	5.89
GR GRADONATURA	m²	0.34
RB RILEVATO	m²	1.69
RI RILEVATO	m²	0.02
RS RILEVATO	m²	0.01
SC SCAVO	m²	3.01
SF SCAVO FOSSO	m²	1.26
ST MISTO STABILIZZATO S	m²	0.61
o ANTIGERMINANTE	m	13.97
b BONIFICA	m	13.96
pp PIANO DI POSA	m	24.64
sc SCOTICO	m	10.39
sp SUPERCOMPATTATO	m	13.97
su SUBBALLAST	m	14.05
v VEGETALE	m	2.54

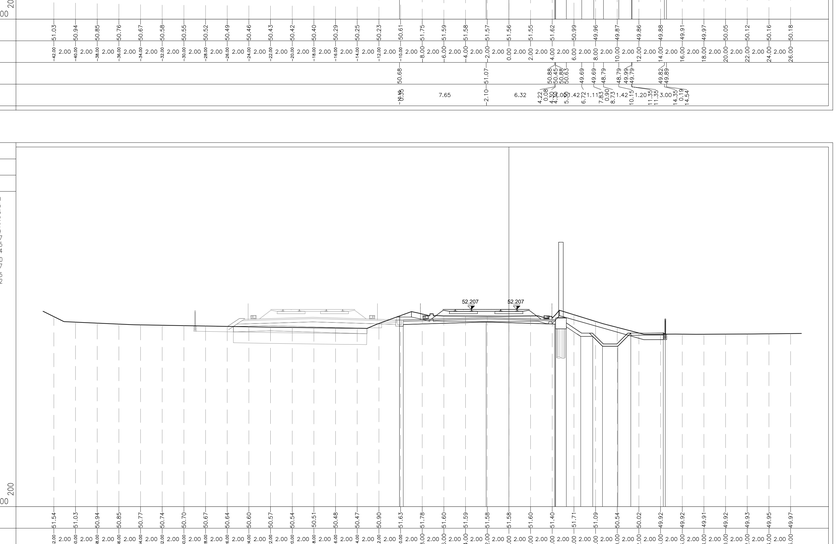

PROFILO AV BP

SEZIONE RI68A-21

PROGRESSIVA 36437.00

A BALLAST	m²	5.86
GR GRADONATURA	m²	0.43
RB RILEVATO	m²	1.04
SC SCAVO	m²	6.52
ST MISTO STABILIZZATO S	m²	0.59
o ANTIGERMINANTE	m	13.96
b BONIFICA	m	13.84
pp PIANO DI POSA	m	24.74
sc SCOTICO	m	10.29
sp SUPERCOMPATTATO	m	13.96
su SUBBALLAST	m	14.04
v VEGETALE	m	2.81

PROFILO AV BP

SEZIONE RI68A-24

PROGRESSIVA 36500.00

A BALLAST	m²	5.90
GR GRADONATURA	m²	0.35
RB RILEVATO	m²	1.06
RS RILEVATO	m²	0.02
SC SCAVO	m²	3.12
ST MISTO STABILIZZATO S	m²	0.59
o ANTIGERMINANTE	m	13.97
b BONIFICA	m	14.45
pp PIANO DI POSA	m	24.54
sc SCOTICO	m	9.90
sp SUPERCOMPATTATO	m	13.97
su SUBBALLAST	m	14.05
v VEGETALE	m	2.42

DISEGNI DI RIFERIMENTO

DESCRIZIONE	CODICE
RELAZIONE TECNICA GENERALE	IN1712E2ROGI68A0001
RELAZIONE DI MODIFICA PD/PE	IN1712E2RORI68A0002
PLANIMETRIA STATO DI FATTO	IN1712E2PBRI68A0001
PLANIMETRIA DI PROGETTO	IN1712E2PBRI68A0002
PROFILO LONGITUDINALE	IN1712E2P7RI68A0001
SEZIONI TIPO E PARTICOLARI	IN1712E2WZRI68A0001
SEZIONI TRASVERSALI – TAV. 1	IN1712E2W9RI68A0001
SEZIONI TRASVERSALI – TAV. 2	IN1712E2W9RI68A0002
SEZIONI TRASVERSALI – TAV. 3	IN1712E2W9RI68A0003
SEZIONI TRASVERSALI – TAV. 4	IN1712E2W9RI68A0004
SEZIONI TRASVERSALI – TAV. 5	IN1712E2W9RI68A0005
TABULATI MOVIMENTI TERRA	IN1712E2TTRI68A0001
RELAZIONE IDRAULICA SMALTIMENTO ACQUE	IN1712E2RIRI68A4001
PLANIMETRIA IDRAULICA E SEZIONE	IN1712E2PZRI68A4001
PIANTA, SEZIONI E DETTAGLI BACINO DI LAMINAZIONE RI68A–BL01	IN1712E2PZRI68A4002

NOTE GENERALI

CARATTERISTICHE DEI MATERIALI

COMMITTENTE: RFI RETE FERROVIARIA ITALIANA – GRUPPO FERROVIE DELLO STATO

ALTA SORVEGLIANZA: ITALFERR – GRUPPO FERROVIE DELLO STATO

GENERAL CONTRACTOR: Consorzio IricaV Due

INFRASTRUTTURE FERROVIARIE STRATEGICHE DEFINITE DALLA LEGGE OBIETTIVO N. 443/01

LINEA A.V. /A.C. TORINO-VENEZIA Tratta VERONA-PADOVA
Lotto funzionale Verona-Bivio Vicenza

PROGETTO ESECUTIVO

RILEVATI

RILEVATO FERROVIARIO A.V. DAL KM 36+000.00 AL KM 36+530.19

GENERALE

SEZIONI TRASVERSALI - TAV. 4

GENERAL CONTRACTOR	DIRETTORE LAVORI	SCALA
IL PROGETTISTA INTEGRATORE Ing. Alessandro BALAVENDA Ordine degli Ingegneri di Padova n. 4389 Data: Maggio 2021	Consorzio Iricav Due Ing. Paolo CARMONA Data: Maggio 2021	1:200

COMMESSA	LOTTO	FASE	ENTE	TIPO DOC.	OPERA/DISCIPLINA	PROGR.	REV.	FOGLIO
IN17	12	E	12	W9	RI68A0	004	A	

VISTO CONSORZIO IRICAV DUE

Firma: ing. Luca RANDOLFI — Data: Maggio 2021

Progettazione :

Rev.	Descrizione	Redatto	Data	Verificato	Data	Approvato	Data	IL PROGETTISTA
A	EMISSIONE	Cristina Cristina	15/04/21	Cristina Pini	15/04/21	Cristina Pini	15/04/21	Ing. Alessandro BALAVENDA Ordine degli Ingegneri della Provincia di Padova n. A 2174
B								
C								

Data:

CIG. 8377937CD1 — CUP: J41E91000000009 — File: IN1712E2VIRI68A0004A.DWG — Cod. origine: 03903

Progetto cofinanziato dalla Unione Europea

Scala di plot:

TUTTI I DIRITTI DEL PRESENTE DOCUMENTO SONO RISERVATI. LA PRODUZIONE ANCHE PARZIALE È VIETATA