SEZIONI TRASVERSALI TAV. 5/5

Scala 1:200

PROFILO AV BP

SEZIONE RI68A-25

PROGRESSIVA 36525.00

A	BALLAST	m^2	5.96
RB	RILEVATO	m^2	3.08
RC	RILEVATO	m^2	0.44
RI	RILEVATO	m^2	1.39
SC	SCAVO	m^2	3.87
SF	SCAVO FOSSO	m^2	3.09
S	MATERIALE STABILIZZATO	m^2	2.60
a	ANTIGERMINANTE	m	14.05
b	BONIFICA	m	16.83
pp	PIANO DI POSA	m	25.24
sc	SCOTICO	m	7.04
sp	SUPERCOMPATTATO	m	14.05
su	SUBBALLAST	m	15.42
v	VEGETALE	m	2.35

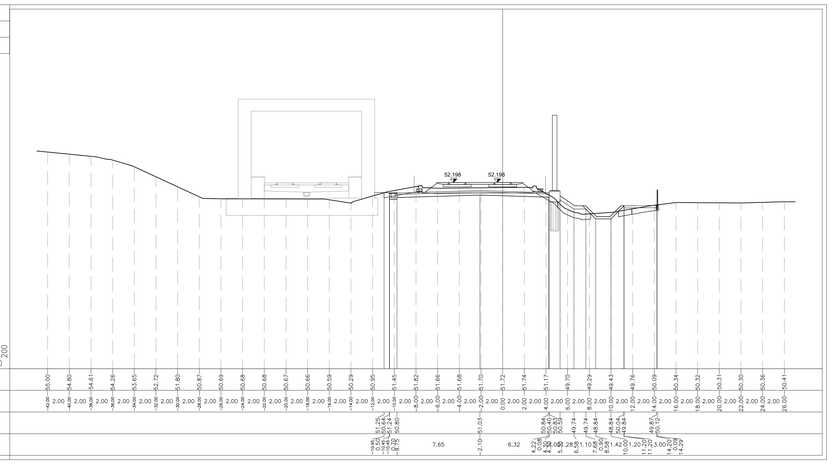

PROFILO AV BP

SEZIONE RI68A-26

PROGRESSIVA 36530.19

A	BALLAST	m^2	5.88
RB	RILEVATO	m^2	2.10
RI	RILEVATO	m^2	1.25
SC	SCAVO	m^2	3.96
a	ANTIGERMINANTE	m	14.05
b	BONIFICA	m	24.29
pp	PIANO DI POSA	m	22.29
sp	SUPERCOMPATTATO	m	14.05
su	SUBBALLAST	m	15.42
v	VEGETALE	m	1.42

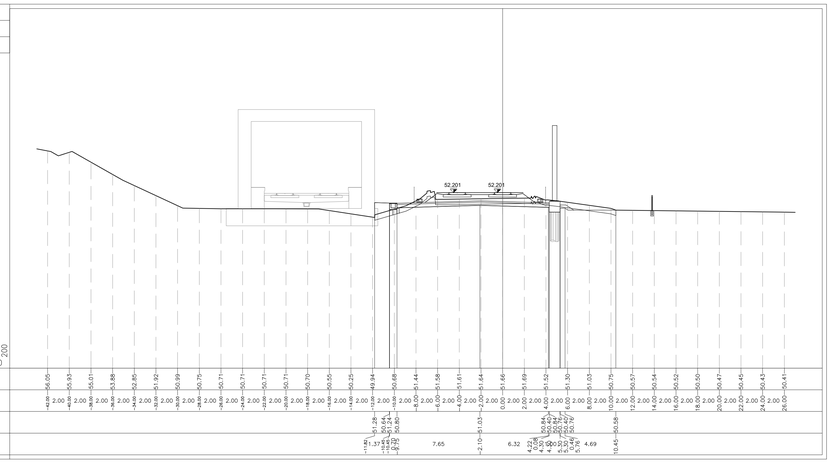

DISEGNI DI RIFERIMENTO

DESCRIZIONE	CODICE
RELAZIONE TECNICA GENERALE	IN1712E2RORI68A0001
RELAZIONE DI MODIFICA PD/PE	IN1712E2RORI68A0002
PLANIMETRIA STATO DI FATTO	IN1712E2PBRI68A0001
PLANIMETRIA DI PROGETTO	IN1712E2PBRI68A0002
PROFILO LONGITUDINALE	IN1712E2PZRI68A0001
SEZIONI TIPO E PARTICOLARI	IN1712E2WZRI68A0001
SEZIONI TRASVERSALI – TAV. 1	IN1712E2WSRI68A0001
SEZIONI TRASVERSALI – TAV. 2	IN1712E2WSRI68A0002
SEZIONI TRASVERSALI – TAV. 3	IN1712E2WSRI68A0003
SEZIONI TRASVERSALI – TAV. 4	IN1712E2WSRI68A0004
SEZIONI TRASVERSALI – TAV. 5	IN1712E2WSRI68A0005
TABULATI MOVIMENTI TERRA	IN1712E2TTRI68A0001
RELAZIONE IDRAULICA SMALTIMENTO ACQUE	IN1712E2RIRI68A4001
PLANIMETRIA IDRAULICA E SEZIONE	IN1712E2PZRI68A4001
PIANTA, SEZIONI E DETTAGLI BACINO DI LAMINAZIONE RI68A-BL01	IN1712E2PZRI68A4002

NOTE GENERALI

CARATTERISTICHE DEI MATERIALI

COMMITTENTE: RFI RETE FERROVIARIA ITALIANA – GRUPPO FERROVIE DELLO STATO

ALTA SORVEGLIANZA: ITALFERR – GRUPPO FERROVIE DELLO STATO

GENERAL CONTRACTOR: Consorzio IricavDue

INFRASTRUTTURE FERROVIARIE STRATEGICHE DEFINITE DALLA LEGGE OBIETTIVO N. 443/01

LINEA A.V. /A.C. TORINO-VENEZIA Tratta VERONA-PADOVA
Lotto funzionale Verona-Bivio Vicenza

PROGETTO ESECUTIVO

RILEVATI

RILEVATO FERROVIARIO A.V. DAL KM 36+000.00 AL KM 36+530.19

GENERALE

SEZIONI TRASVERSALI - TAV. 5

GENERAL CONTRACTOR		DIRETTORE LAVORI	SCALA :
IL PROGETTISTA INTEGRATORE Ing. Stefano BALAVENDA Dott. Ing. Iscritto all'Ordine degli Ingegneri di Venezia n. 4397 Data: Maggio 2021	Consorzio Iricav Due Ing. Paolo CARMONA Data: Maggio 2021		1:200

COMMESSA	LOTTO	FASE	ENTE	TIPO DOC.	OPERA/DISCIPLINA	PROGR.	REV.	FOGLIO
IN17	12	E	I2	M9	RI68A0	005	A	di

VISTO CONSORZIO IRICAV DUE

Consorzio Iricav Due	Firma	Data
	Ing. Luca MANDOLFI	Maggio 2021

Progettazione :

Rev.	Descrizione	Redatto	Data	Verificato	Data	Approvato	Data	IL PROGETTISTA
A	EMISSIONE	Gialdino	15/04/21	Gialdino	15/04/21	Carnevale	15/04/21	Ing. Stefano BALAVENDA Dott. Ing. Iscritto all'Ordine degli Ingegneri di Venezia n. 4397
B								
C								

CIG. E37F957CD1 | CUP: J41E91000000009 | File: IN1712E2RORI68A0005A.DWG | Cod. origine: CZ0K3

Progetto cofinanziato dalla Unione Europea

Scala di plot: | TUTTI I DIRITTI DEL PRESENTE DOCUMENTO SONO RISERVATI. LA PRODUZIONE ANCHE PARZIALE È VIETATA.