# SEZIONI TRASVERSALI TAV. 1/5

Scala 1:200

PROFILO 2VAR_LS_BP

SEZIONE RI68B-1

PROGRESSIVA 185735.92

| | | | |
|---|---|---|---|
| A | BALLAST | $m^2$ | 5.56 |
| D | ANTICAPILLARE | $m^2$ | 7.69 |
| GR | GRADONATURA | $m^2$ | 0.64 |
| RA | RILEVATO | $m^2$ | 0.21 |
| RB | RILEVATO | $m^2$ | 5.85 |
| RI | RILEVATO | $m^2$ | 30.65 |
| RS | RILEVATO | $m^2$ | 5.24 |
| ST | MISTO STABILIZZATO | S $m^2$ | 0.60 |
| o | ANTIGERMINANTE | m | 13.02 |
| b | BONIFICA | m | 15.01 |
| g | GEOTESSILE | m | 19.78 |
| po | PIANO DI POSA | m | 22.39 |
| pp | PIANO DI POSA | m | 2.88 |
| sc | SCOTICO | m | 22.39 |
| sp | SUPERCOMPATTATO | m | 13.02 |
| su | SUBBALLAST | m | 13.10 |
| v | VEGETALE | m | 3.41 |

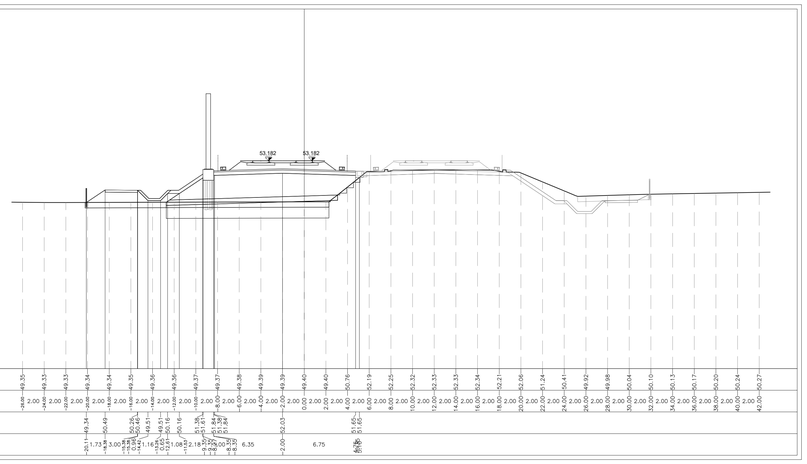


| | |
|---|---|
| QUOTE TERRENO | |
| DIST.PARZIALI TERRENO | |
| QUOTE PROGETTO | |
| DIST.PARZIALI PROGETTO | |

PROFILO 2VAR_LS_BP

SEZIONE RI68B-4

PROGRESSIVA 185803.02

| | | | |
|---|---|---|---|
| A | BALLAST | $m^2$ | 5.57 |
| D | ANTICAPILLARE | $m^2$ | 7.30 |
| GR | GRADONATURA | $m^2$ | 0.61 |
| RA | RILEVATO | $m^2$ | 0.58 |
| RB | RILEVATO | $m^2$ | 8.87 |
| RI | RILEVATO | $m^2$ | 22.97 |
| RS | RILEVATO | $m^2$ | 2.35 |
| SC | SCAVO | $m^2$ | 0.58 |
| ST | MISTO STABILIZZATO | S $m^2$ | 0.60 |
| o | ANTIGERMINANTE | m | 13.02 |
| b | BONIFICA | m | 15.23 |
| g | GEOTESSILE | m | 20.82 |
| po | PIANO DI POSA | m | 19.89 |
| pp | PIANO DI POSA | m | 2.39 |
| sc | SCOTICO | m | 19.90 |
| sp | SUPERCOMPATTATO | m | 13.02 |
| su | SUBBALLAST | m | 13.10 |
| v | VEGETALE | m | 3.29 |

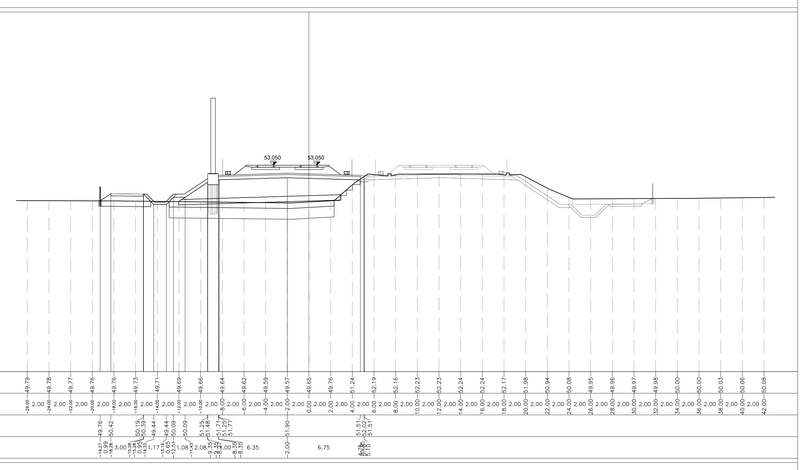


| | |
|---|---|
| QUOTE TERRENO | |
| DIST.PARZIALI TERRENO | |
| QUOTE PROGETTO | |
| DIST.PARZIALI PROGETTO | |

PROFILO 2VAR_LS_BP

SEZIONE RI68B-2

PROGRESSIVA 185753.02

| | | | |
|---|---|---|---|
| A | BALLAST | $m^2$ | 5.57 |
| D | ANTICAPILLARE | $m^2$ | 7.55 |
| GR | GRADONATURA | $m^2$ | 0.62 |
| RA | RILEVATO | $m^2$ | 0.49 |
| RB | RILEVATO | $m^2$ | 5.58 |
| RI | RILEVATO | $m^2$ | 28.09 |
| RS | RILEVATO | $m^2$ | 4.15 |
| SC | SCAVO | $m^2$ | 0.15 |
| ST | MISTO STABILIZZATO | S $m^2$ | 0.60 |
| o | ANTIGERMINANTE | m | 13.02 |
| b | BONIFICA | m | 14.79 |
| g | GEOTESSILE | m | 19.10 |
| po | PIANO DI POSA | m | 22.11 |
| pp | PIANO DI POSA | m | 2.51 |
| sc | SCOTICO | m | 22.11 |
| sp | SUPERCOMPATTATO | m | 13.02 |
| su | SUBBALLAST | m | 13.10 |
| v | VEGETALE | m | 3.38 |

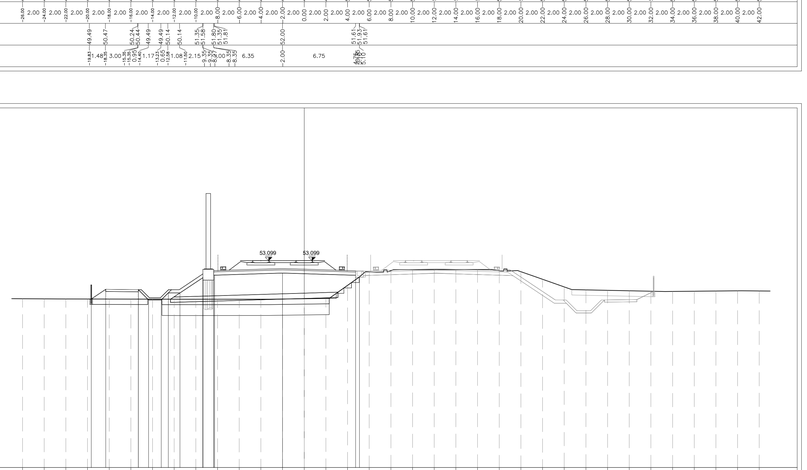


| | |
|---|---|
| QUOTE TERRENO | |
| DIST.PARZIALI TERRENO | |
| QUOTE PROGETTO | |
| DIST.PARZIALI PROGETTO | |

PROFILO 2VAR_LS_BP

SEZIONE RI68B-5

PROGRESSIVA 185828.02

| | | | |
|---|---|---|---|
| A | BALLAST | $m^2$ | 5.57 |
| D | ANTICAPILLARE | $m^2$ | 7.24 |
| GR | GRADONATURA | $m^2$ | 0.61 |
| RB | RILEVATO | $m^2$ | 5.61 |
| RI | RILEVATO | $m^2$ | 22.31 |
| RS | RILEVATO | $m^2$ | 2.81 |
| SC | SCAVO | $m^2$ | 0.31 |
| ST | MISTO STABILIZZATO | S $m^2$ | 0.60 |
| o | ANTIGERMINANTE | m | 13.02 |
| b | BONIFICA | m | 15.77 |
| g | GEOTESSILE | m | 16.20 |
| po | PIANO DI POSA | m | 20.68 |
| pp | PIANO DI POSA | m | 2.74 |
| sc | SCOTICO | m | 20.68 |
| sp | SUPERCOMPATTATO | m | 13.02 |
| su | SUBBALLAST | m | 13.10 |
| v | VEGETALE | m | 3.24 |

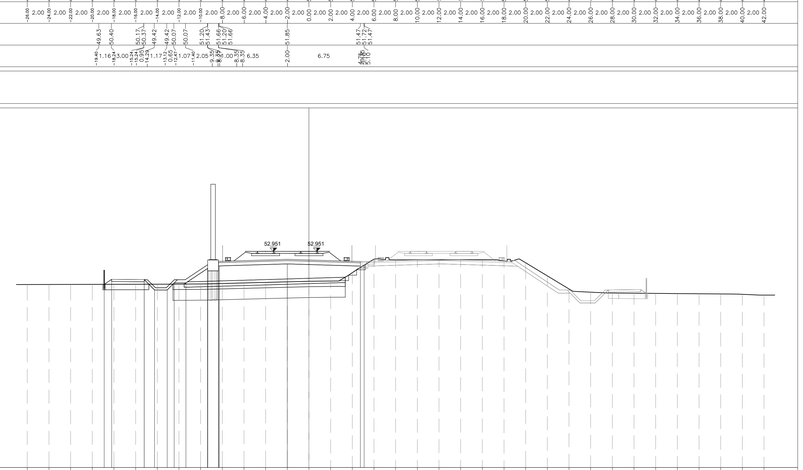


| | |
|---|---|
| QUOTE TERRENO | |
| DIST.PARZIALI TERRENO | |
| QUOTE PROGETTO | |
| DIST.PARZIALI PROGETTO | |

PROFILO 2VAR_LS_BP

SEZIONE RI68B-3

PROGRESSIVA 185778.02

| | | | |
|---|---|---|---|
| A | BALLAST | $m^2$ | 5.56 |
| D | ANTICAPILLARE | $m^2$ | 7.56 |
| GR | GRADONATURA | $m^2$ | 0.67 |
| RA | RILEVATO | $m^2$ | 0.14 |
| RB | RILEVATO | $m^2$ | 6.23 |
| RI | RILEVATO | $m^2$ | 25.59 |
| SC | SCAVO | $m^2$ | 0.59 |
| SF | SCAVO FOSSO | $m^2$ | 0.14 |
| ST | MISTO STABILIZZATO | S $m^2$ | 0.27 |
| o | ANTIGERMINANTE | m | 0.61 |
| b | BONIFICA | m | 13.02 |
| g | GEOTESSILE | m | 15.43 |
| po | PIANO DI POSA | m | 19.44 |
| pp | PIANO DI POSA | m | 20.65 |
| sc | SCOTICO | m | 2.77 |
| sp | SUPERCOMPATTATO | m | 20.65 |
| su | SUBBALLAST | m | 13.02 |
| v | VEGETALE | m | 13.10 |
| | | m | 3.34 |

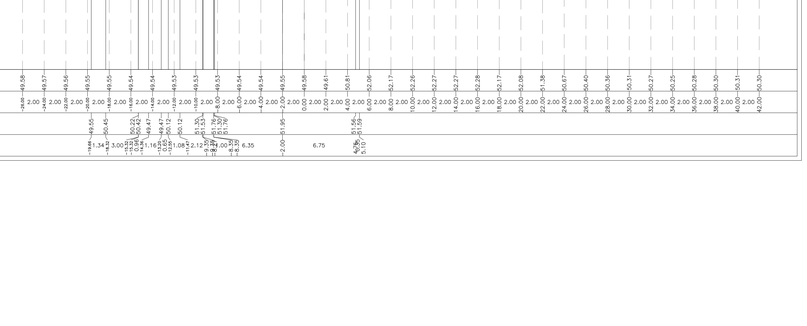


| | |
|---|---|
| QUOTE TERRENO | |
| DIST.PARZIALI TERRENO | |
| QUOTE PROGETTO | |
| DIST.PARZIALI PROGETTO | |

PROFILO 2VAR_LS_BP

SEZIONE RI68B-6

PROGRESSIVA 185853.02

| | | | |
|---|---|---|---|
| A | BALLAST | $m^2$ | 5.56 |
| D | ANTICAPILLARE | $m^2$ | 7.27 |
| GR | GRADONATURA | $m^2$ | 0.61 |
| RB | RILEVATO | $m^2$ | 6.64 |
| RI | RILEVATO | $m^2$ | 18.32 |
| RS | RILEVATO | $m^2$ | 2.52 |
| SC | SCAVO | $m^2$ | 0.90 |
| ST | MISTO STABILIZZATO | S $m^2$ | 0.59 |
| o | ANTIGERMINANTE | m | 13.02 |
| b | BONIFICA | m | 15.90 |
| g | GEOTESSILE | m | 23.31 |
| po | PIANO DI POSA | m | 20.02 |
| pp | PIANO DI POSA | m | 2.45 |
| sc | SCOTICO | m | 20.02 |
| sp | SUPERCOMPATTATO | m | 13.02 |
| su | SUBBALLAST | m | 13.10 |
| v | VEGETALE | m | 3.21 |

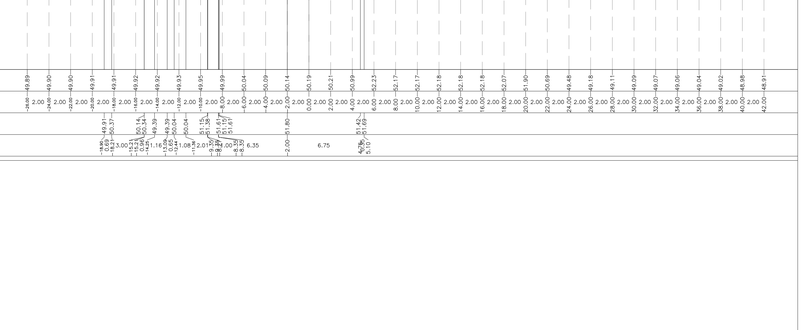


| | |
|---|---|
| QUOTE TERRENO | |
| DIST.PARZIALI TERRENO | |
| QUOTE PROGETTO | |
| DIST.PARZIALI PROGETTO | |

## DISEGNI DI RIFERIMENTO

| DESCRIZIONE | CODICE |
|---|---|
| RELAZIONE TECNICA GENERALE | IN1712E2RORI68B0001 |
| RELAZIONE DI MODIFICA PD/PE | IN1712E2RORI68B0002 |
| PLANIMETRIA STATO DI FATTO | IN1712E2PBRI68B0001 |
| PLANIMETRIA DI PROGETTO | IN1712E2PBRI68B0002 |
| PROFILO LONGITUDINALE | IN1712E2F7RI68B0001 |
| SEZIONI TIPO E PARTICOLARI | IN1712E2WZRI68B0001 |
| SEZIONI TRASVERSALI – TAV. 1 | IN1712E2W9RI68B0001 |
| SEZIONI TRASVERSALI – TAV. 2 | IN1712E2W9RI68B0002 |
| SEZIONI TRASVERSALI – TAV. 3 | IN1712E2W9RI68B0003 |
| SEZIONI TRASVERSALI – TAV. 4 | IN1712E2W9RI68B0004 |
| SEZIONI TRASVERSALI – TAV. 5 | IN1712E2W9RI68B0005 |
| TABULATI MOVIMENTI TERRA | IN1712E2TTRI68B0001 |

## NOTE GENERALI

## CARATTERISTICHE DEI MATERIALI

**COMMITTENTE:** RFI RETE FERROVIARIA ITALIANA – GRUPPO FERROVIE DELLO STATO

**ALTA SORVEGLIANZA:** ITALFERR – GRUPPO FERROVIE DELLO STATO

**GENERAL CONTRACTOR:** Consorzio IricaV Due

**INFRASTRUTTURE FERROVIARIE STRATEGICHE DEFINITE DALLA LEGGE OBIETTIVO N. 443/01**

**LINEA A.V. /A.C. TORINO-VENEZIA Tratta VERONA-PADOVA**
**Lotto funzionale Verona-Bivio Vicenza**

**PROGETTO ESECUTIVO**

RILEVATI

RILEVATO FERROVIARIO SECONDA VARIANTE DA PK 185+735.92 A PK 186+234.88

GENERALE

SEZIONI TRASVERSALI - TAV. 1

| | | | |
|---|---|---|---|
| PROGETTISTA INTEGRATORE | GENERAL CONTRACTOR | DIRETTORE LAVORI | SCALA: 1:200 |
| Ing. Giuseppe BALAVENDA | Consorzio | | |
| Ordine degli Ingegneri di Roma n. 4289 | Iricav Due Ing. Paolo CAMPIONI | | |
| Data: Maggio 2021 | Data: Maggio 2021 | | |

| COMMESSA | LOTTO | FASE | ENTE | TIPO DOC. | OPERA/DISCIPLINA | PROGR. | REV. | FOGLIO |
|---|---|---|---|---|---|---|---|---|
| IN17 | 12 | E | 12 | W9 | RI68B0 | 001 | A | |

| VISTO CONSORZIO IRICAV DUE | |
|---|---|
| Firma | Data |
| Ing. Luca RANDOLFI | Maggio 2021 |

Progettazione :

| Rev. | Descrizione | Redatto | Data | Verificato | Data | Approvato | Data |
|---|---|---|---|---|---|---|---|
| A | EMISSIONE | Gherlino | 15/04/21 | Gentile | 15/04/21 | Randolfi | 15/04/21 |
| B | | | | | | | |
| C | | | | | | | |

IL PROGETTISTA: Ing. Giuseppe BALAVENDA, Ordine degli Ingegneri di Roma n. A 21784

Cod. G37F93TCD1 | CUP: J41E91000000009 | File: IN1712E2RORI68B0001A.DWG | Cod. origine: CODICE

Progetto cofinanziato dalla Unione Europea

Scala di plot:

TUTTI I DIRITTI DEL PRESENTE DOCUMENTO SONO RISERVATI. LA PRODUZIONE ANCHE PARZIALE È VIETATA