SEZIONI TRASVERSALI TAV. 3/5

Scala 1:200

PROFILO 2VAR_LS_BP

SEZIONE RI6BB-13

PROGRESSIVA 186002.96

A	BALLAST	m^2	5.80
D	ANTICAPILLARE	m^2	6.62
GR	GRADONATURA	m^2	0.76
RA	RILEVATO	m^2	0.41
RB	RILEVATO	m^2	3.31
RI	RILEVATO	m^2	5.15
SC	SCAVO	m^2	0.45
ST	MISTO STABILIZZATO S	m^2	0.62
o	ANTIGERMINANTE	m	13.77
b	BONIFICA	m	11.96
g	GEOTESSILE	m	27.37
po	PIANO DI POSA	m	20.11
pp	PIANO DI POSA	m	3.15
sc	SCOTICO	m	20.12
sp	SUPERCOMPATTATO	m	13.77
su	SUBBALLAST	m	13.30
v	VEGETALE	m	4.07

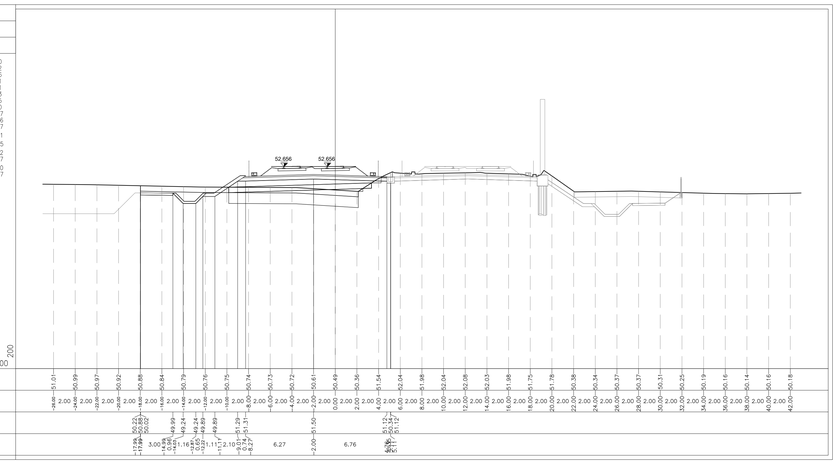

PROFILO 2VAR_LS_BP

SEZIONE RI6BB-16

PROGRESSIVA 186078.02

A	BALLAST	m^2	5.66
D	ANTICAPILLARE	m^2	7.34
GR	GRADONATURA	m^2	0.55
RA	RILEVATO	m^2	0.93
RB	RILEVATO	m^2	6.97
RI	RILEVATO	m^2	7.83
SC	SCAVO	m^2	12.90
ST	MISTO STABILIZZATO S	m^2	0.63
o	ANTIGERMINANTE	m	14.17
b	BONIFICA	m	13.16
g	GEOTESSILE	m	30.57
po	PIANO DI POSA	m	25.28
pp	PIANO DI POSA	m	2.45
sc	SCOTICO	m	25.29
sp	SUPERCOMPATTATO	m	14.17
su	SUBBALLAST	m	13.70
v	VEGETALE	m	6.10

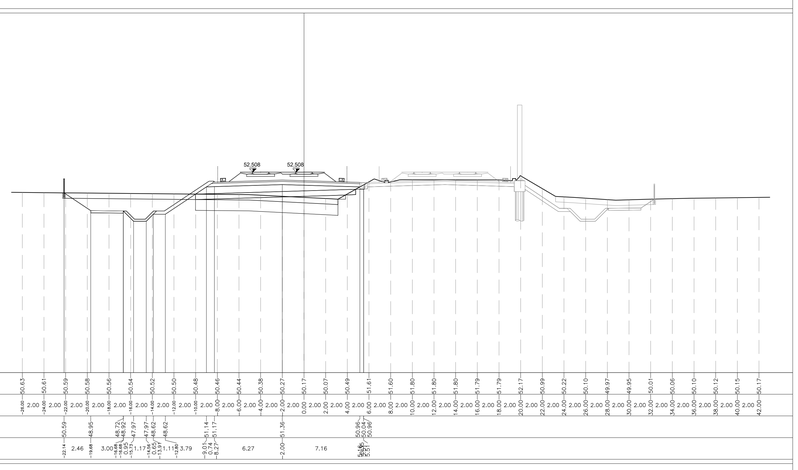

PROFILO 2VAR_LS_BP

SEZIONE RI6BB-14

PROGRESSIVA 186028.48

A	BALLAST	m^2	5.81
D	ANTICAPILLARE	m^2	6.89
GR	GRADONATURA	m^2	0.61
RA	RILEVATO	m^2	0.63
RB	RILEVATO	m^2	3.97
RI	RILEVATO	m^2	6.91
SC	SCAVO	m^2	11.40
ST	MISTO STABILIZZATO S	m^2	0.61
o	ANTIGERMINANTE	m	13.85
b	BONIFICA	m	12.22
g	GEOTESSILE	m	28.47
po	PIANO DI POSA	m	21.74
pp	PIANO DI POSA	m	2.65
sc	SCOTICO	m	21.75
sp	SUPERCOMPATTATO	m	13.85
su	SUBBALLAST	m	13.38
v	VEGETALE	m	5.80

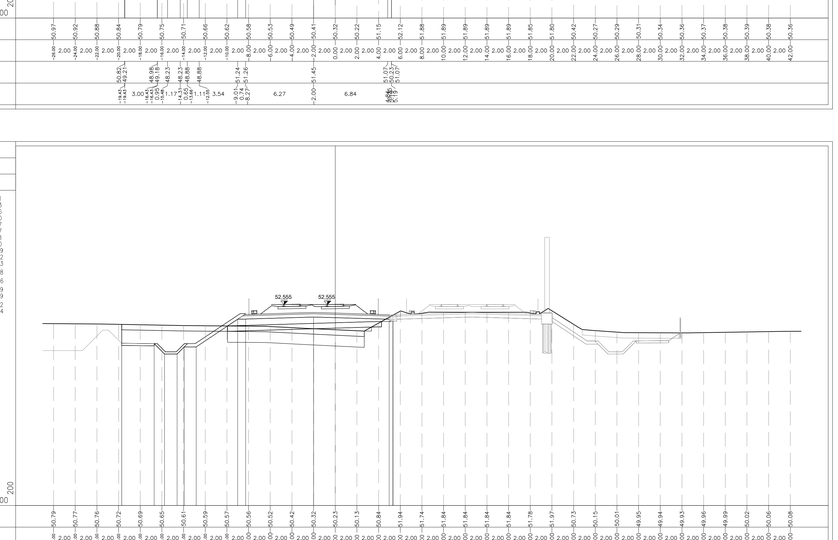

PROFILO 2VAR_LS_BP

SEZIONE RI6BB-17

PROGRESSIVA 186084.01

A	BALLAST	m^2	5.60
D	ANTICAPILLARE	m^2	6.49
GR	GRADONATURA	m^2	0.53
RA	RILEVATO	m^2	0.53
RB	RILEVATO	m^2	4.33
RI	RILEVATO	m^2	7.84
SC	SCAVO	m^2	13.08
ST	MISTO STABILIZZATO S	m^2	0.59
o	ANTIGERMINANTE	m	14.22
b	BONIFICA	m	13.33
g	GEOTESSILE	m	30.85
po	PIANO DI POSA	m	25.41
pp	PIANO DI POSA	m	2.41
sc	SCOTICO	m	25.42
sp	SUPERCOMPATTATO	m	14.22
su	SUBBALLAST	m	13.75
v	VEGETALE	m	6.09

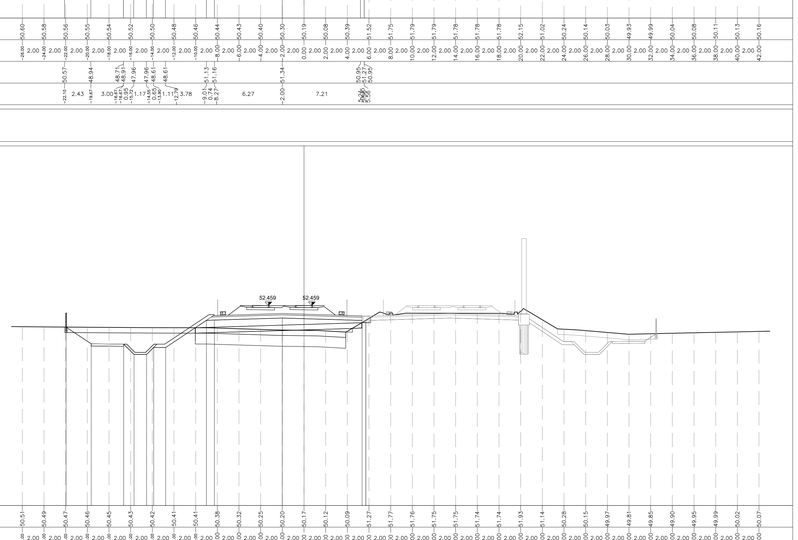

PROFILO 2VAR_LS_BP

SEZIONE RI6BB-15

PROGRESSIVA 186054.01

A	BALLAST	m^2	5.81
D	ANTICAPILLARE	m^2	7.13
GR	GRADONATURA	m^2	0.56
RA	RILEVATO	m^2	0.90
RB	RILEVATO	m^2	4.17
RI	RILEVATO	m^2	6.97
SC	SCAVO	m^2	12.78
ST	MISTO STABILIZZATO S	m^2	0.60
o	ANTIGERMINANTE	m	13.99
b	BONIFICA	m	12.62
g	GEOTESSILE	m	29.43
po	PIANO DI POSA	m	22.38
pp	PIANO DI POSA	m	2.46
sc	SCOTICO	m	22.39
sp	SUPERCOMPATTATO	m	13.99
su	SUBBALLAST	m	13.52
v	VEGETALE	m	6.14

PROFILO 2VAR_LS_BP

SEZIONE RI6BB-18

PROGRESSIVA 186103.02

A	BALLAST	m^2	5.68
D	ANTICAPILLARE	m^2	7.71
GR	GRADONATURA	m^2	0.52
RA	RILEVATO	m^2	0.72
RB	RILEVATO	m^2	5.01
RI	RILEVATO	m^2	8.16
SC	SCAVO	m^2	12.17
ST	MISTO STABILIZZATO S	m^2	0.60
o	ANTIGERMINANTE	m	14.37
b	BONIFICA	m	13.90
g	GEOTESSILE	m	31.75
po	PIANO DI POSA	m	25.82
pp	PIANO DI POSA	m	2.32
sc	SCOTICO	m	25.82
sp	SUPERCOMPATTATO	m	14.37
su	SUBBALLAST	m	13.90
v	VEGETALE	m	6.06

DISEGNI DI RIFERIMENTO

DESCRIZIONE	CODICE
RELAZIONE TECNICA GENERALE	IN1712D2RORI6BB0001
RELAZIONE DI MODIFICA PD/PE	IN1712D2RORI6BB0002
PLANIMETRIA STATO DI FATTO	IN1712D2PBRI6BB0001
PLANIMETRIA DI PROGETTO	IN1712D2PBRI6BB0002
PROFILO LONGITUDINALE	IN1712D2F7RI6BB0001
SEZIONI TIPO E PARTICOLARI	IN1712D2WZRI6BB0001
SEZIONI TRASVERSALI – TAV. 1	IN1712D2W9RI6BB0001
SEZIONI TRASVERSALI – TAV. 2	IN1712D2W9RI6BB0002
SEZIONI TRASVERSALI – TAV. 3	IN1712D2W9RI6BB0003
SEZIONI TRASVERSALI – TAV. 4	IN1712D2W9RI6BB0004
SEZIONI TRASVERSALI – TAV. 5	IN1712D2W9RI6BB0005
TABULATI MOVIMENTI TERRA	IN1712D2TTRI6BB0001

NOTE GENERALI

CARATTERISTICHE DEI MATERIALI

COMMITTENTE: RFI RETE FERROVIARIA ITALIANA GRUPPO FERROVIE DELLO STATO

ALTA SORVEGLIANZA: ITALFERR GRUPPO FERROVIE DELLO STATO

GENERAL CONTRACTOR: Consorzio IricavDue

INFRASTRUTTURE FERROVIARIE STRATEGICHE DEFINITE DALLA LEGGE OBIETTIVO N. 443/01

LINEA A.V. /A.C. TORINO-VENEZIA Tratta VERONA-PADOVA
Lotto funzionale Verona-Bivio Vicenza

PROGETTO ESECUTIVO

RILEVATI

RILEVATO FERROVIARIO SECONDA VARIANTE DA PK 185+735.92 A PK 186+234.88

GENERALE

SEZIONI TRASVERSALI - TAV. 3

GENERAL CONTRACTOR	DIRETTORE LAVORI	SCALA:
IL PROGETTISTA INTEGRATORE Dott. Ing. Luca BALAVENDA Ordine degli Ingegneri di Padova n. 4129 Data: Maggio 2021	Consorzio Iricav Due Ing. Paolo CARBONI Data: Maggio 2021	1:200

COMMESSA	LOTTO	FASE	ENTE	TIPO DOC.	OPERA/DISCIPLINA	PROGR.	REV.	FOGLIO
IN17	12	E	I2	W9	RI6BB0	003	A	

VISTO CONSORZIO IRICAV DUE

Firma	Data
Ing. Luca BANDOLFI	Maggio 2021

Progettazione :

Rev.	Descrizione	Redatto	Data	Verificato	Data	Approvato	Data	IL PROGETTISTA
A	EMISSIONE	Cadeo	15/04/21	Cadeo	15/04/21	Carraro	15/04/21	Dott. Ing. Luca BALAVENDA Ordine degli Ingegneri di Padova n. 4129
B								
C								

CIG. 8377957CD1 | CUP: J41E91000000009 | File: IN1712D2W9RI6BB0003A.DWG | Cod. origine: CODICE

Progetto cofinanziato dalla Unione Europea

Scala di plot:

TUTTI I DIRITTI DEL PRESENTE DOCUMENTO SONO RISERVATI. LA PRODUZIONE ANCHE PARZIALE È VIETATA