
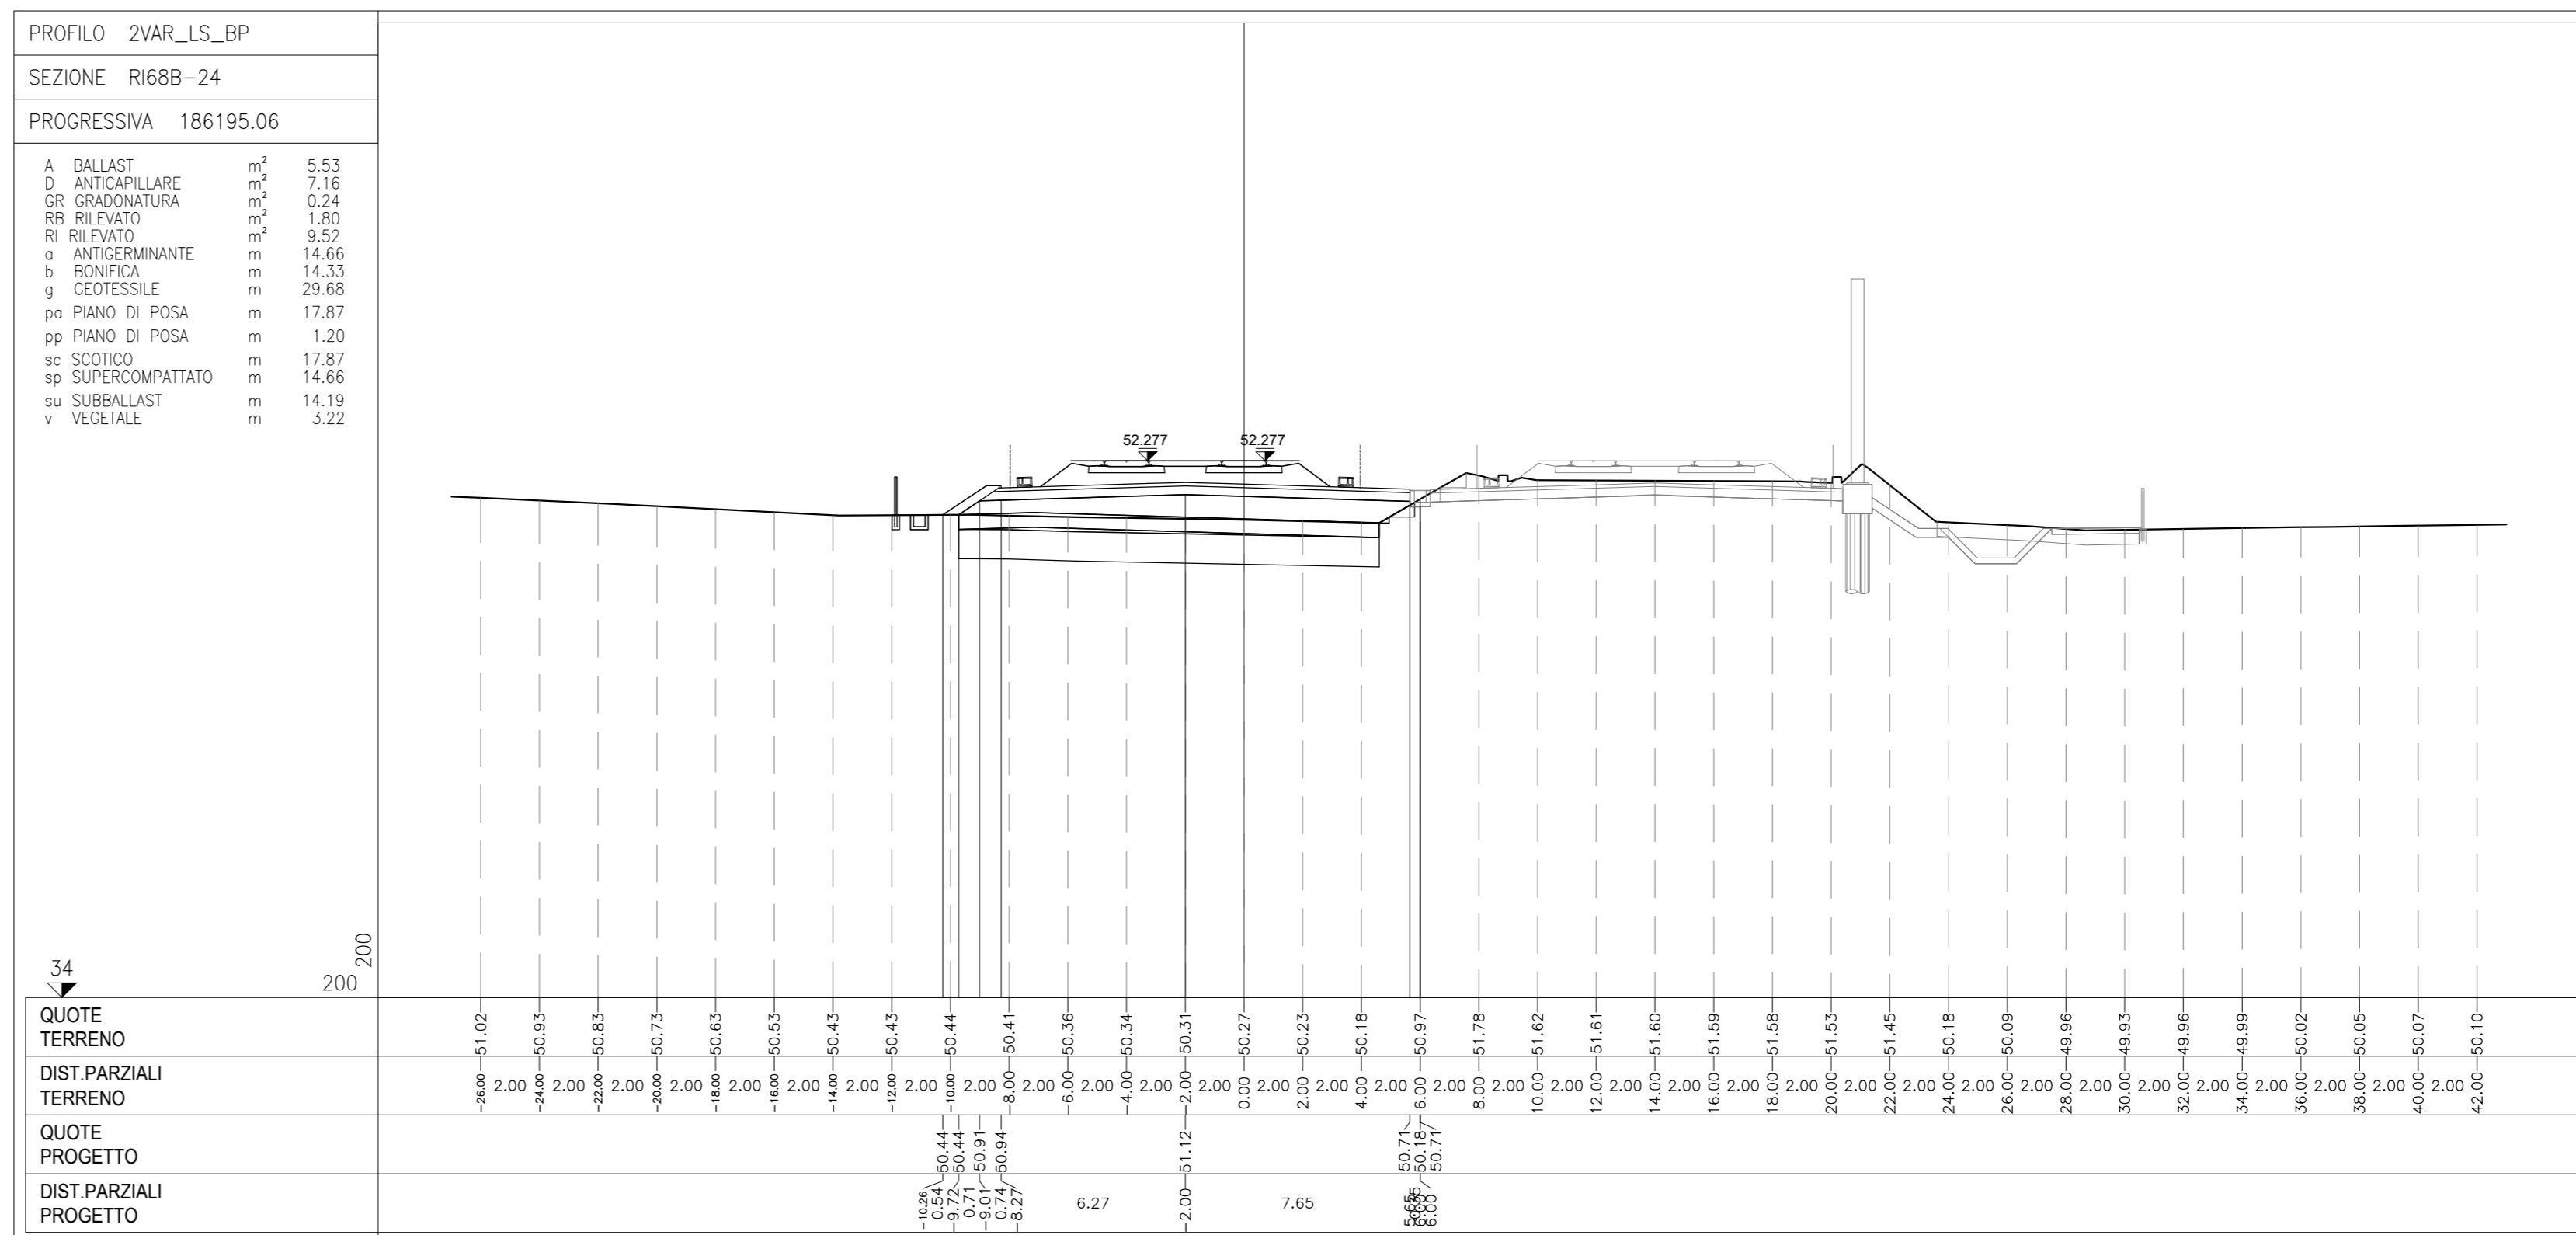
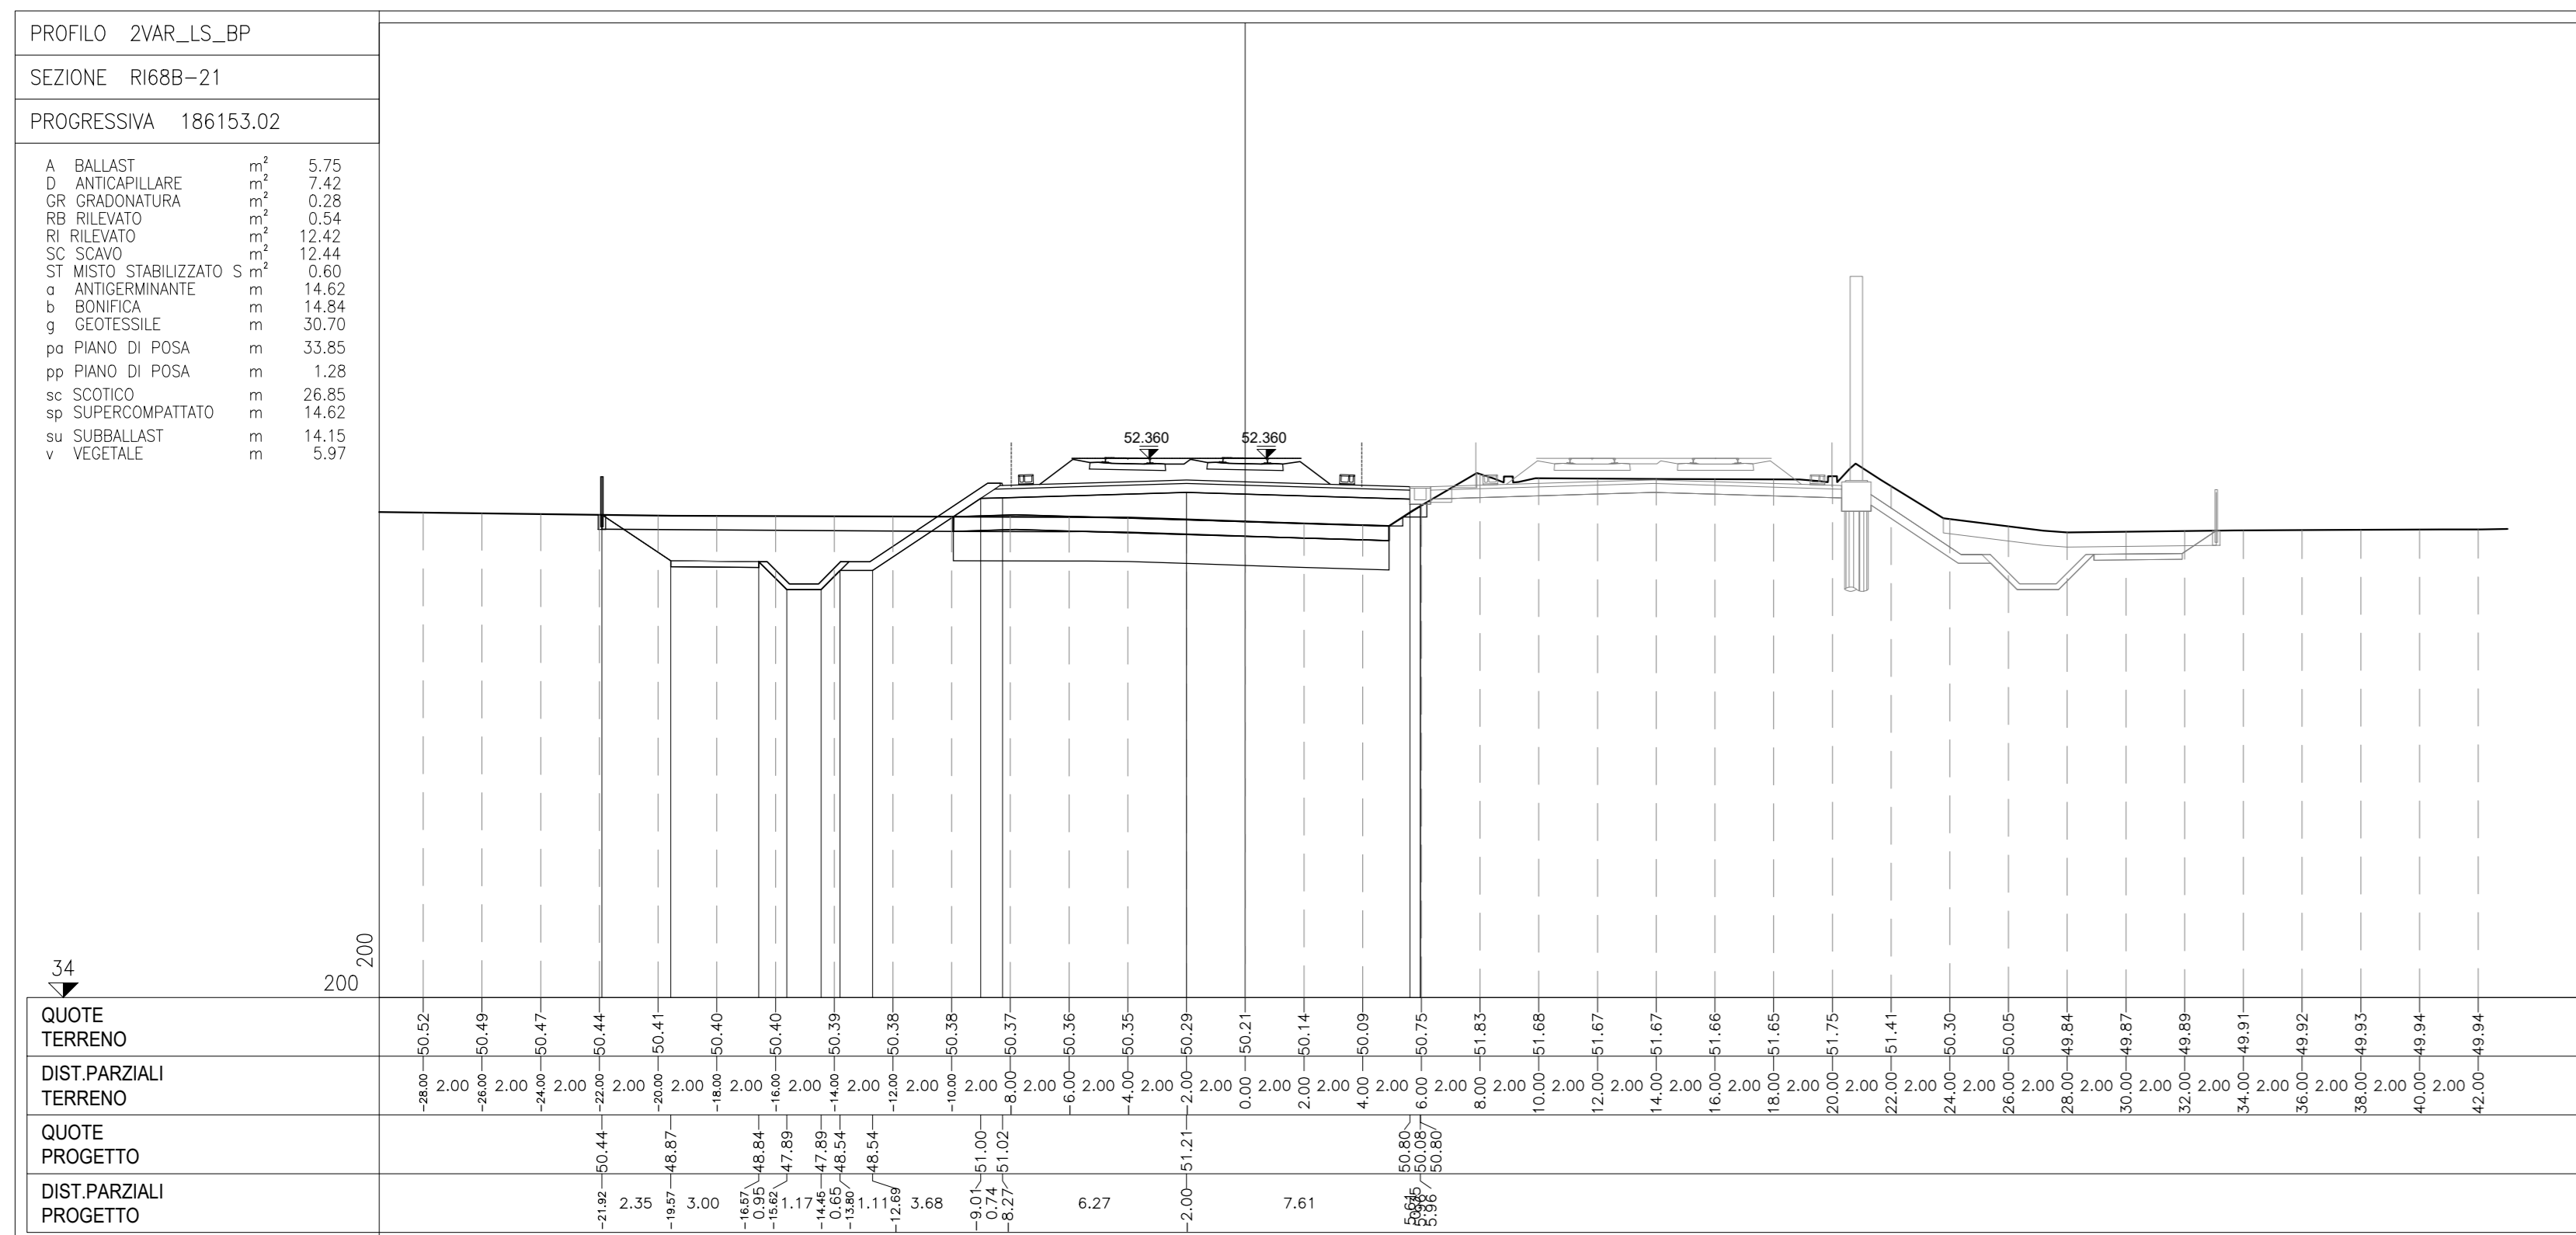
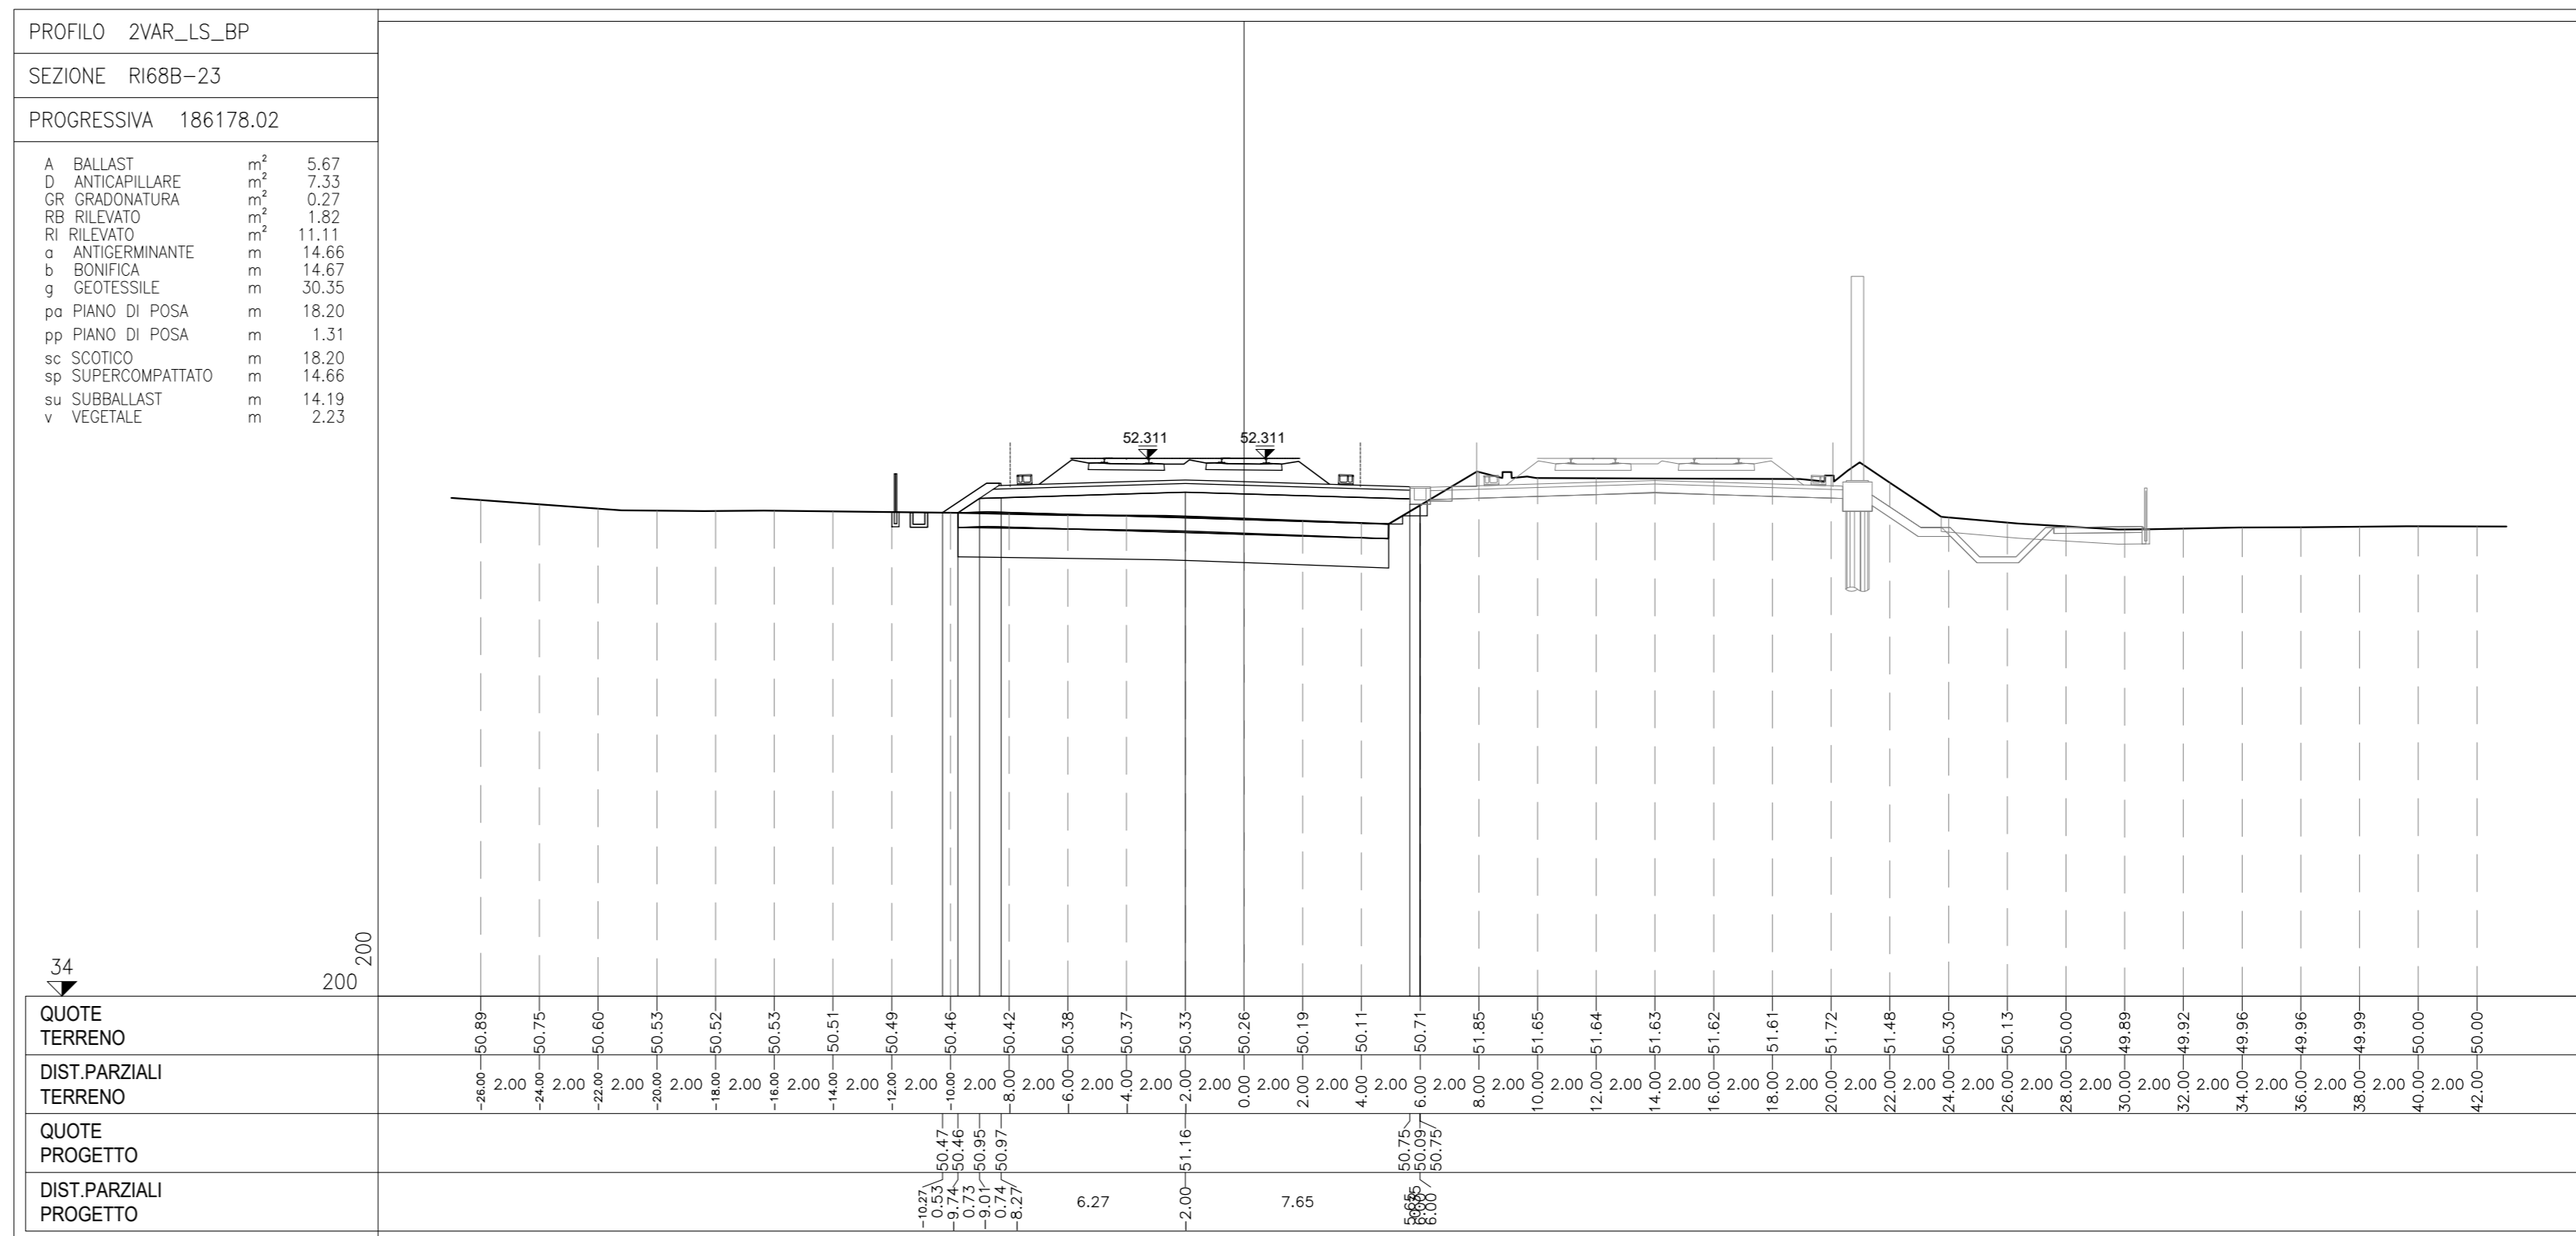
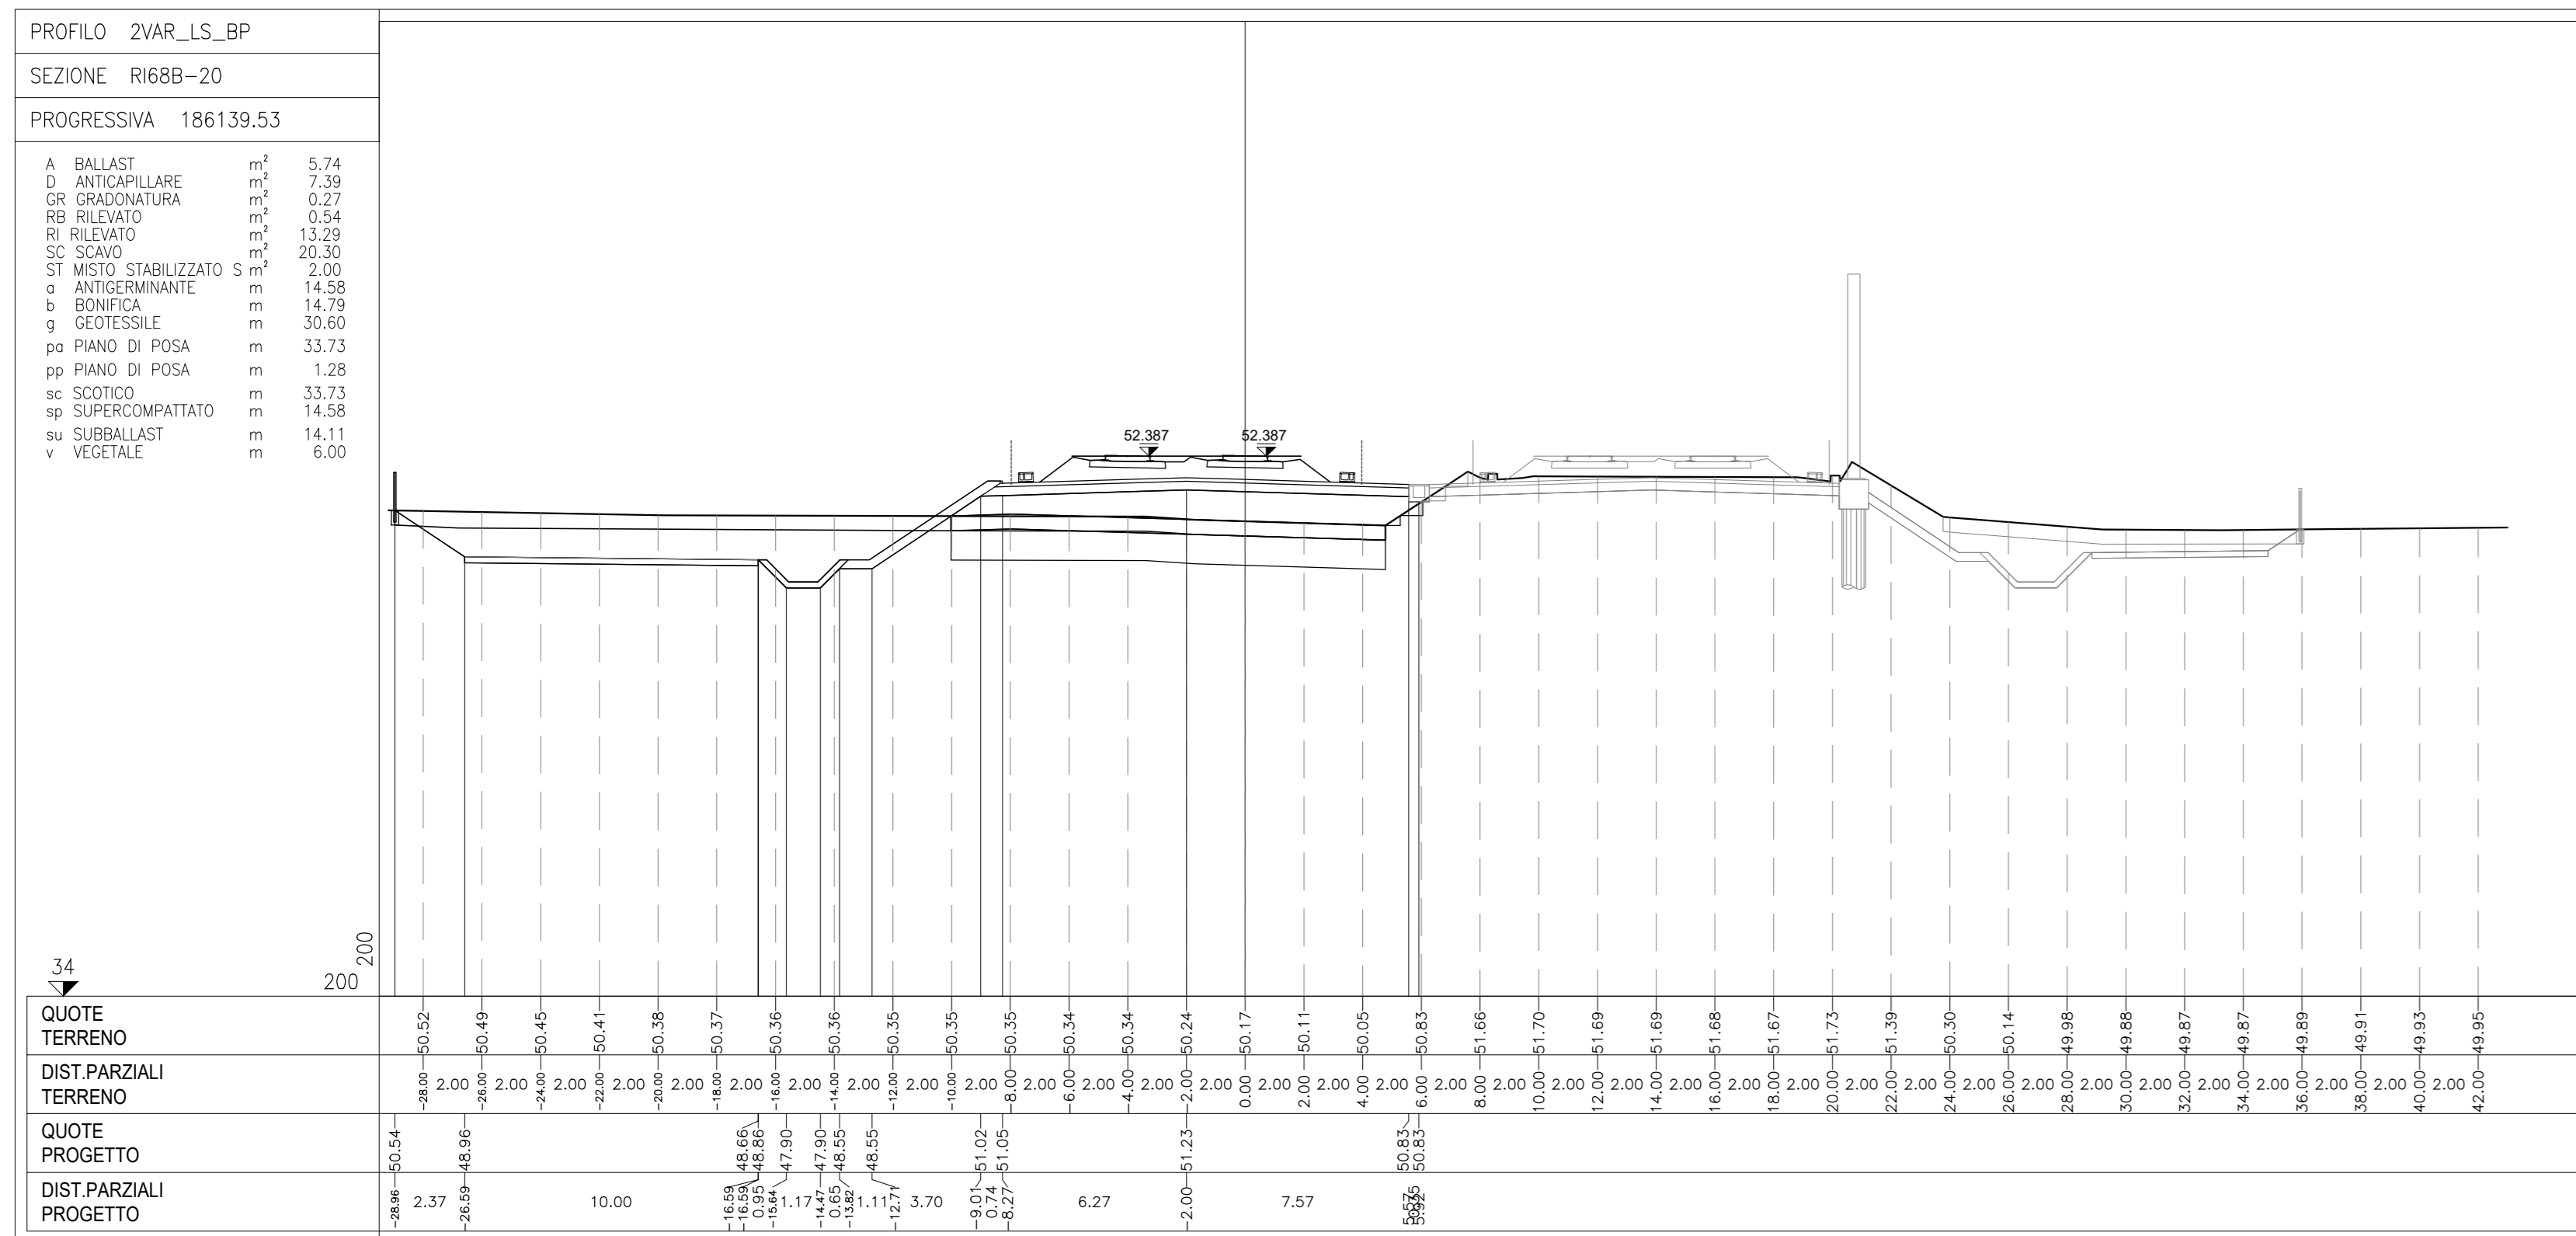
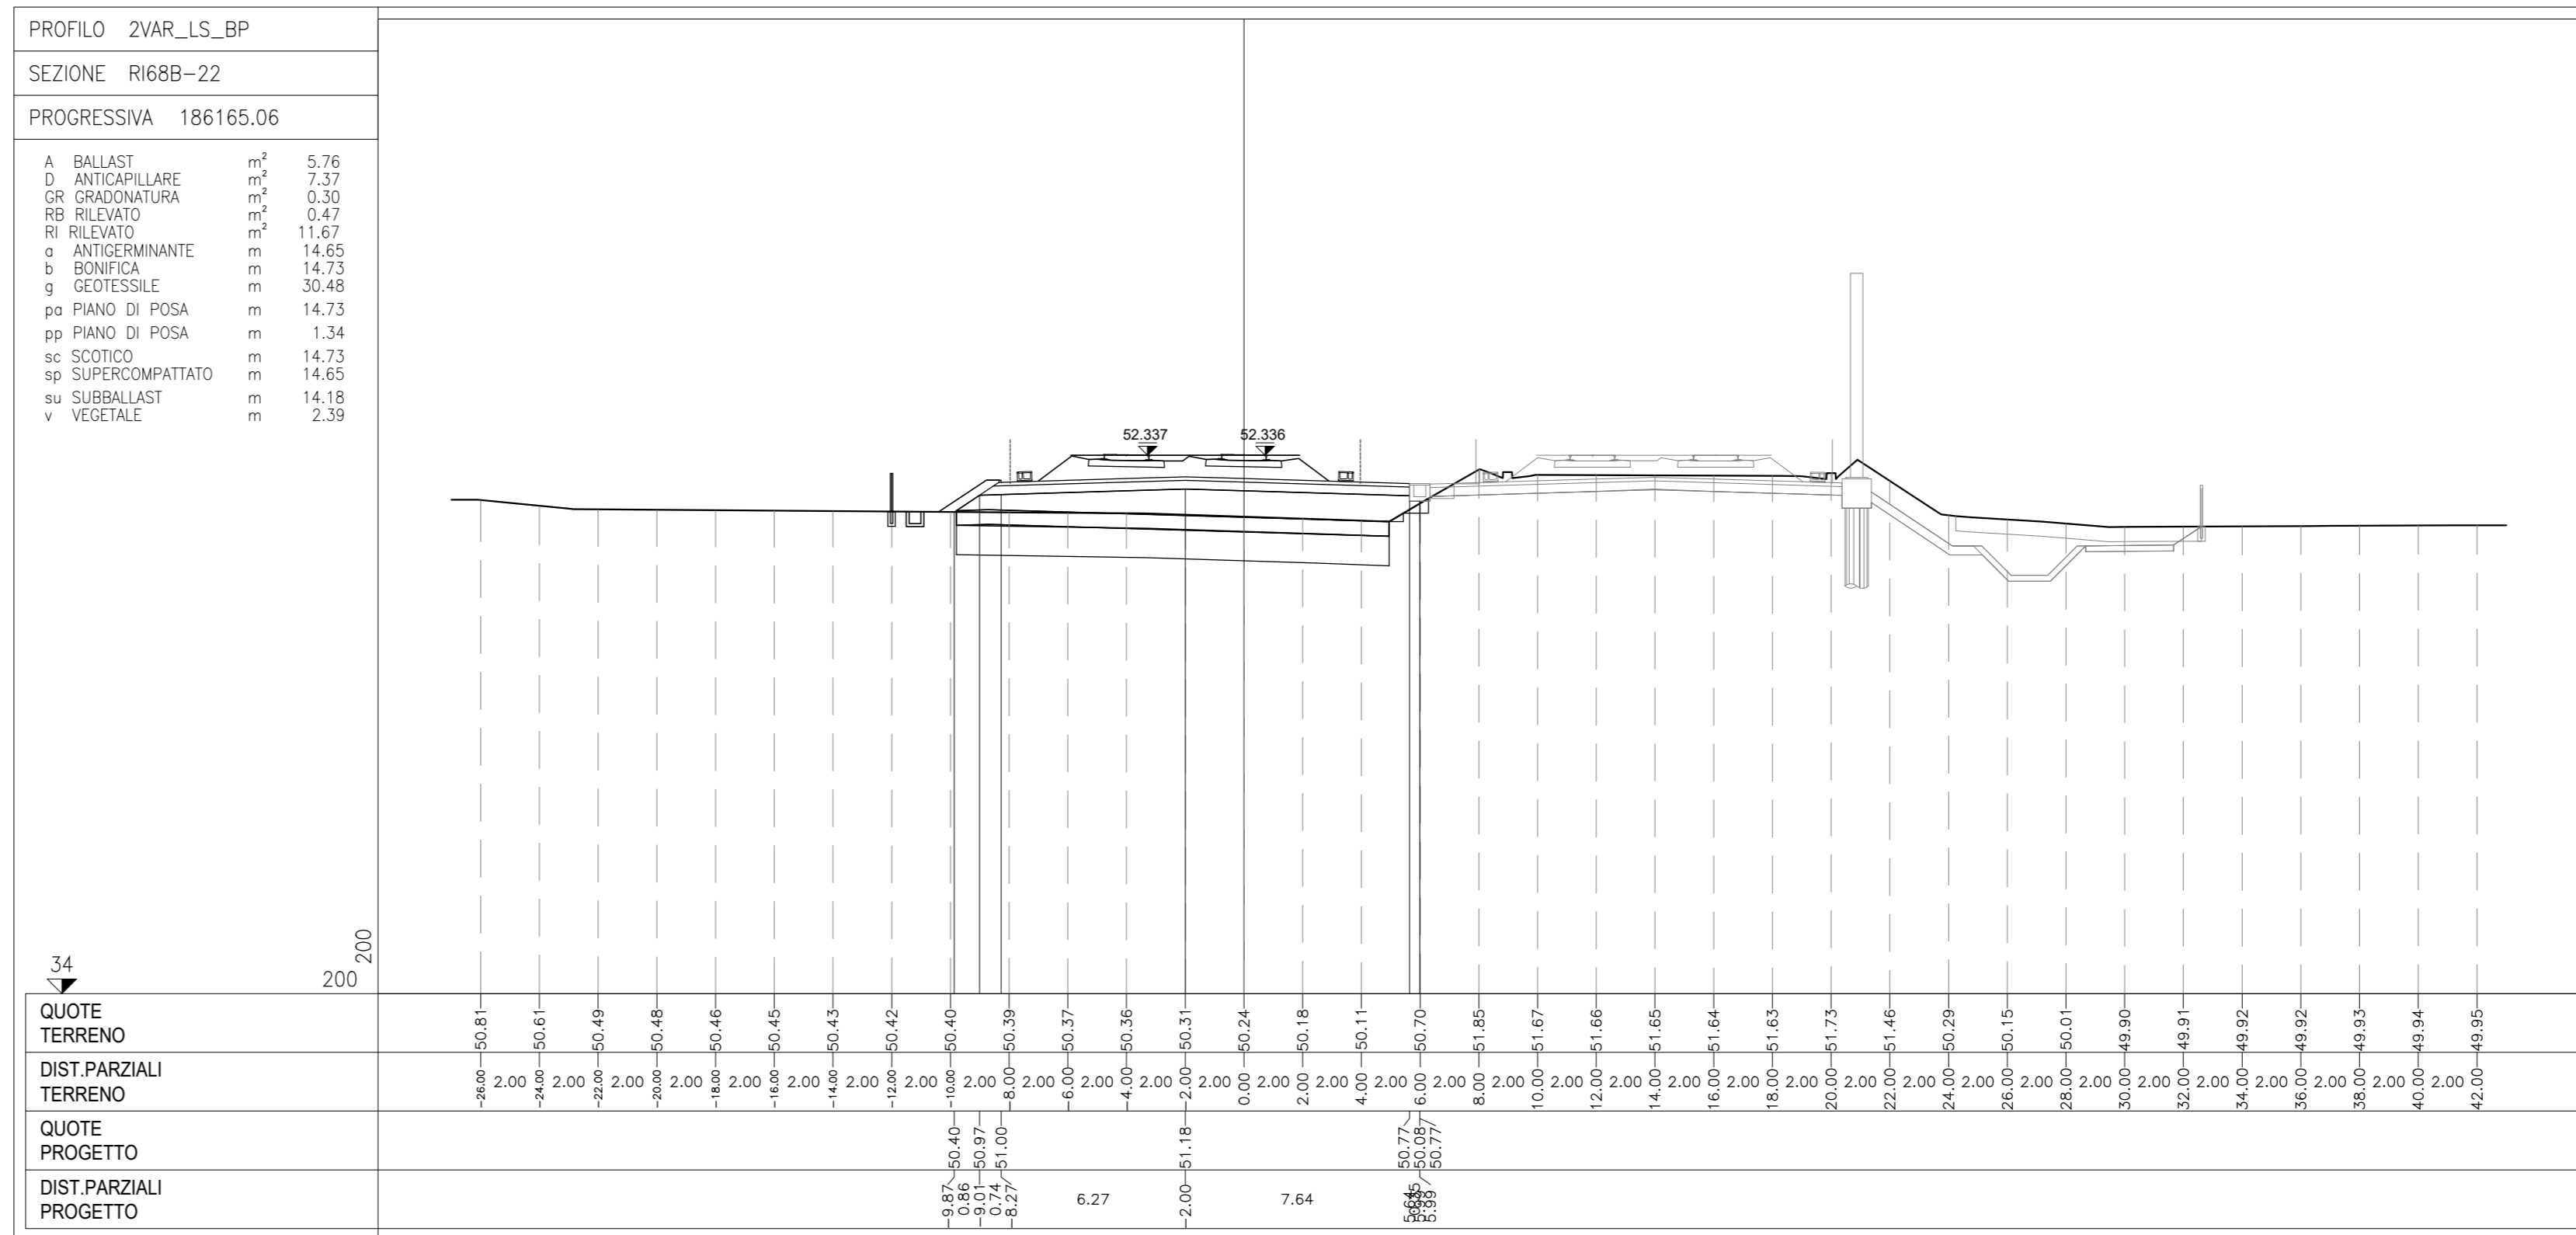


DESCRIZIONE	CODICE
RELAZIONE TECNICA GENERALE	IM1712E2P9R6880001
RELAZIONE DI MODIFICA PD/PE	IM1712E2P9R6880002
PIANTOMETRA STATO DI FATTO	IM1712E2P9R6880003
PIANTOMETRA STATO DI PROGETTO	IM1712E2P9R6880004
PROFILO LONGITUDINALE	IM1712E2P9R6880005
SEZIONI TIPO E PARTICOLARI	IM1712E2P9R6880006
SEZIONI TRASVERSALI - TAV. 1	IM1712E2P9R6880007
SEZIONI TRASVERSALI - TAV. 2	IM1712E2P9R6880008
SEZIONI TRASVERSALI - TAV. 3	IM1712E2P9R6880009
SEZIONI TRASVERSALI - TAV. 4	IM1712E2P9R6880010
SEZIONI TRASVERSALI - TAV. 5	IM1712E2P9R6880011
TELLURI - MOVIMENTI TERRA	IM1712E2P9R6880012

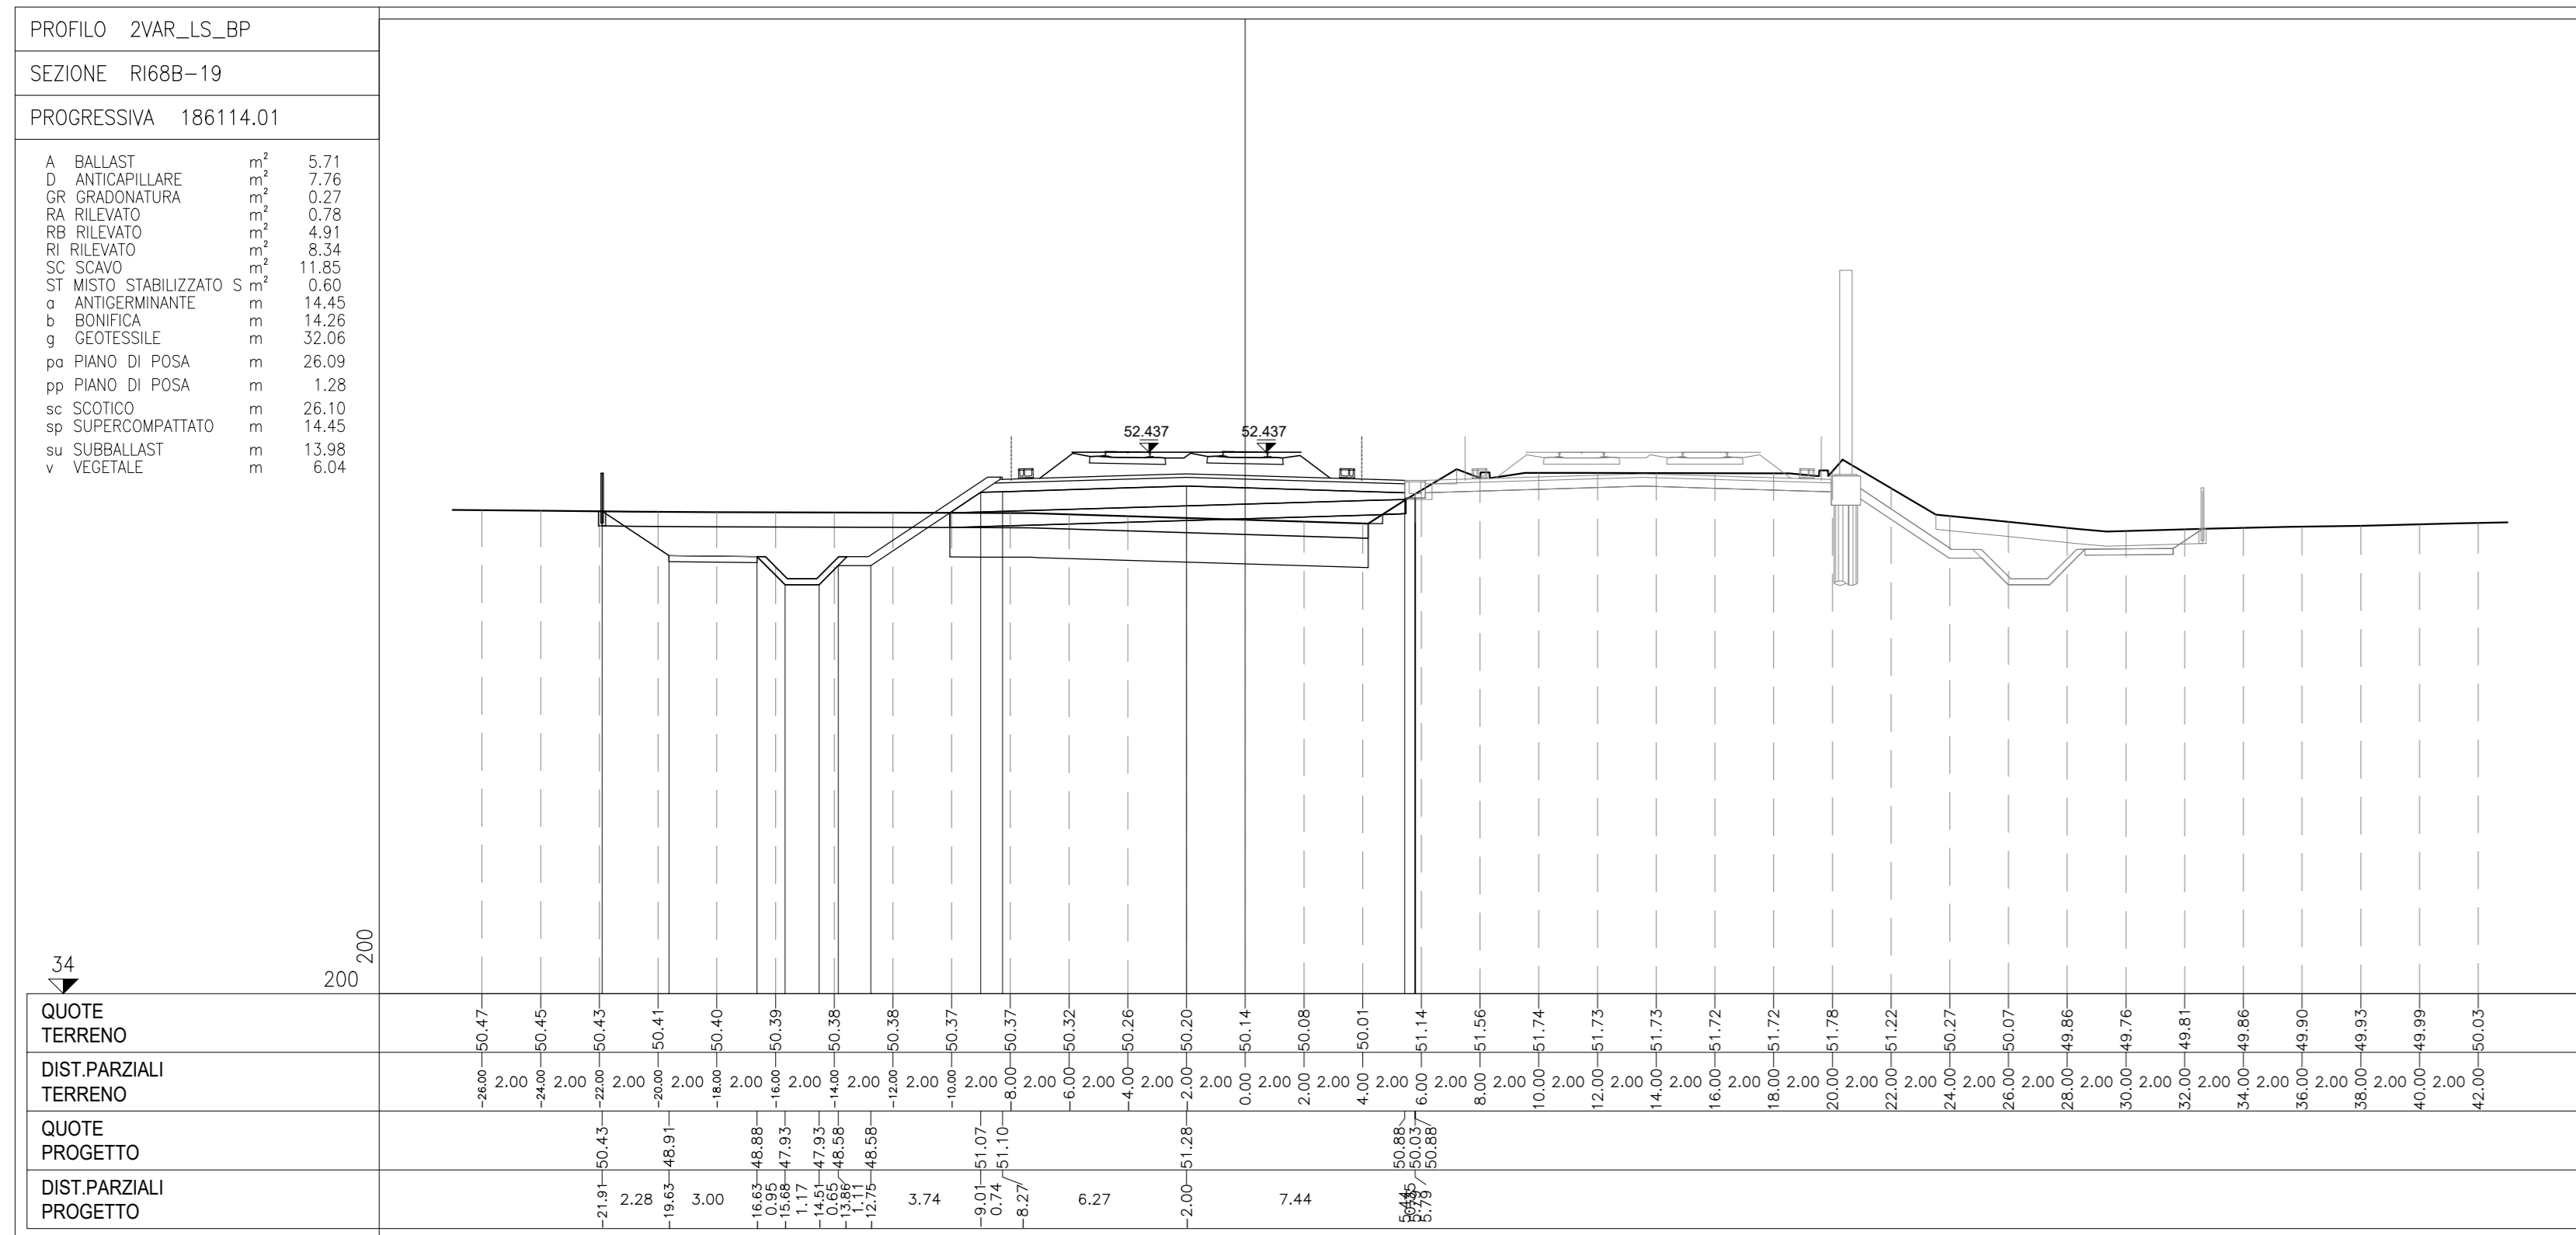

NOTE GENERALI

CARATTERISTICHE DEI MATERIALI

COMMITTENTE:



ALTA Sorveglianza:



GENERAL CONTRACTOR:



INFRASTRUTTURE FERROVIARIE STRATEGICHE DEFINITE DALLA LEGGE OBIETTIVO N. 443/01  
LINEA A.V. /A.C. TORINO-VENEZIA Tratta VERONA-PADOVA  
Lotto funzionale Verona-Bivio Vicenza  
PROGETTO ESECUTIVO  
RILEVATI FERROMARIO SECONDA VARIANTE DA PK 185+735.92 A PK 186+234.88  
GENERALE  
SEZIONI TRASVERSALI - TAV. 4

IL PROGETTISTA AUTORIZZATO: ING. GIUSEPPE FERRELLI ALBO INGEGNERI TAV. ITALIANA 4101	REDAZIONE: RICAV DUE ING. PAVO CARPINI Date: Luglio 2021	DIRETTORE LAVORI: GIUSEPPE FERRELLI Date: Luglio 2021	SCALA: 1:200
COMMESSA: LOTTO E	FASE: E	OPERAZIONE: R16880	PROG: 004
VISTO CONSENSO RICAV DUE		DATA: 15/04/2021	DATA: 15/04/2021
Progettazione:		Redato: 15/04/2021	Verificato: 15/04/2021
A EMISSIONE		Disegnato: 15/04/2021	Approvato: 15/04/2021
B SPOSTAMENTO PIAZZOLA MARORA		Disegnato: 15/04/2021	Approvato: 15/04/2021
C		Disegnato: 15/04/2021	Approvato: 15/04/2021
ID: A577957001		CLIP: J41E9100000009	FILE: IM1712E2P9R688004E2.DWG