SEZIONI TRASVERSALI TAV. 2/4

Scala 1:200

PROFILO AV BP

SEZIONE RI69A–7

PROGRESSIVA 37425.00

A BALLAST	m^2	6.64
BA BASE	m^2	0.34
MG MISTO GRAN. STAB.	m^2	0.83
RC RILEVATO	m^2	4.78
RI RILEVATO	m^2	1.19
Sc SCAVO	m^2	0.04
o ANTIGERMINANTE	m	14.31
b BONIFICA	m	18.30
bi BINDER	m	4.18
pp PIANO DI POSA	m	4.99
pp PIANO DI POSA	m	16.36
sp SUPERCOMPATTATO	m	14.31
su SUBBALLAST	m	14.31

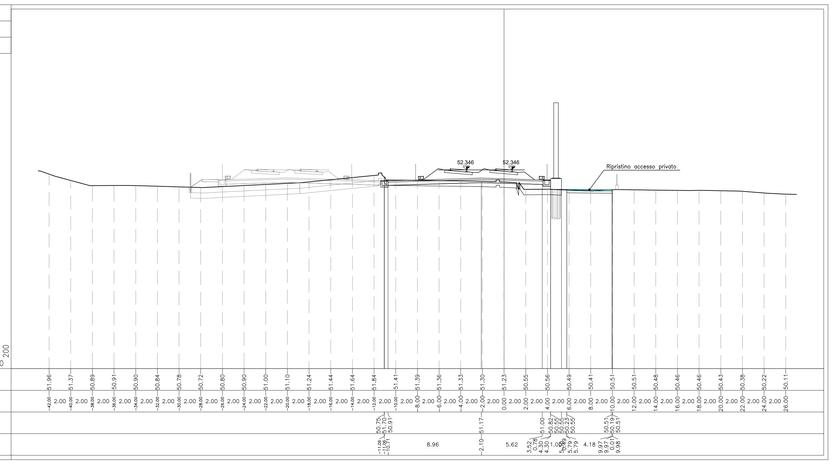

PROFILO AV BP

SEZIONE RI69A–10

PROGRESSIVA 37497.02

A BALLAST	m^2	6.59
RC RILEVATO	m^2	6.47
RI RILEVATO	m^2	2.11
Sc SCAVO	m^2	0.04
o ANTIGERMINANTE	m	13.49
b BONIFICA	m	18.54
pp PIANO DI POSA	m	17.46
sp SUPERCOMPATTATO	m	13.49
su SUBBALLAST	m	13.49

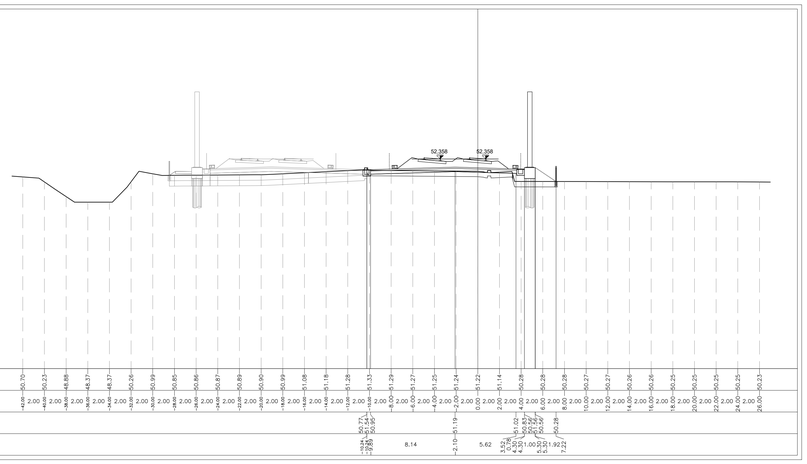

PROFILO AV BP

SEZIONE RI69A–8

PROGRESSIVA 37450.00

A BALLAST	m^2	6.62
RC RILEVATO	m^2	6.33
RI RILEVATO	m^2	2.58
Sc SCAVO	m^2	0.04
o ANTIGERMINANTE	m	14.21
b BONIFICA	m	18.99
pp PIANO DI POSA	m	18.24
sp SUPERCOMPATTATO	m	14.21
su SUBBALLAST	m	14.21

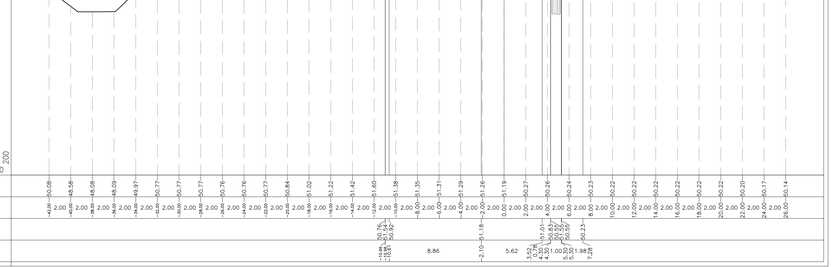

PROFILO AV BP

SEZIONE RI69A–11

PROGRESSIVA 37500.00

A BALLAST	m^2	6.61
RC RILEVATO	m^2	6.50
RI RILEVATO	m^2	2.02
Sc SCAVO	m^2	0.04
o ANTIGERMINANTE	m	13.46
b BONIFICA	m	18.71
pp PIANO DI POSA	m	17.42
sp SUPERCOMPATTATO	m	13.46
su SUBBALLAST	m	13.46

PROFILO AV BP

SEZIONE RI69A–9

PROGRESSIVA 37475.00

A BALLAST	m^2	6.61
RC RILEVATO	m^2	6.32
RI RILEVATO	m^2	2.78
Sc SCAVO	m^2	0.04
o ANTIGERMINANTE	m	13.71
b BONIFICA	m	18.58
pp PIANO DI POSA	m	17.72
sp SUPERCOMPATTATO	m	13.71
su SUBBALLAST	m	13.71

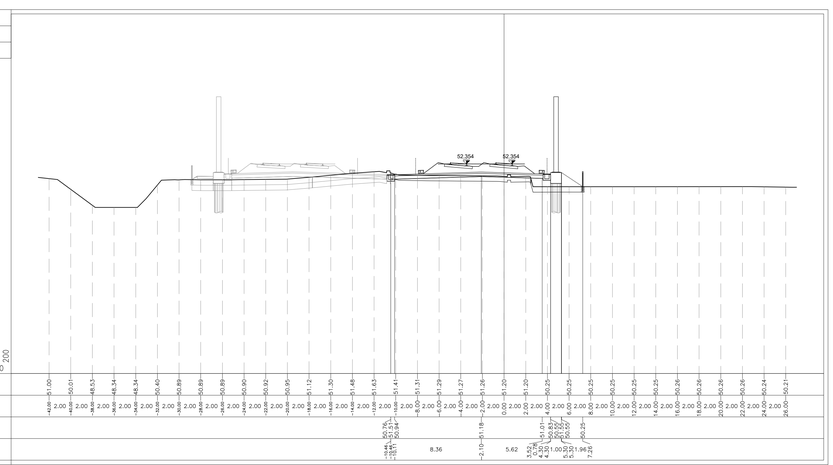

PROFILO AV BP

SEZIONE RI69A–12

PROGRESSIVA 37525.00

A BALLAST	m^2	6.49
RC RILEVATO	m^2	6.51
RI RILEVATO	m^2	1.51
o ANTIGERMINANTE	m	13.18
b BONIFICA	m	18.25
pp PIANO DI POSA	m	17.08
sp SUPERCOMPATTATO	m	13.18
su SUBBALLAST	m	13.18

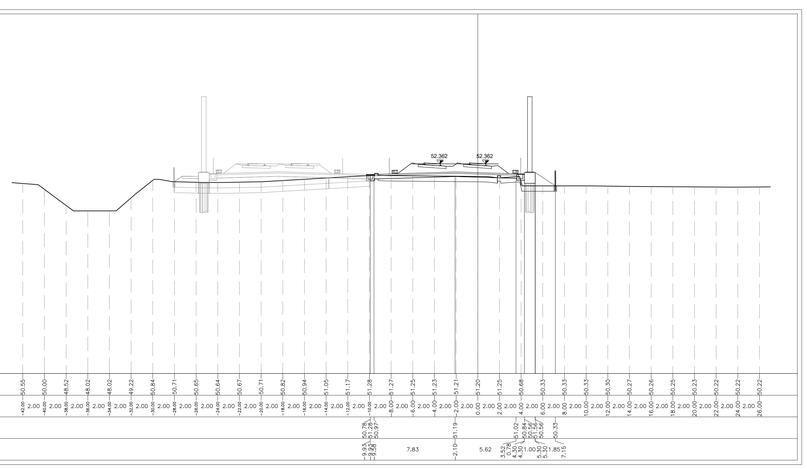

DISEGNI DI RIFERIMENTO

DESCRIZIONE	CODICE
RELAZIONE TECNICA GENERALE	IN1712E2RORI69A0001
RELAZIONE DI CONFRONTO PD/PE	IN1712E2RORI69A0003
PLANIMETRIA STATO DI FATTO	IN1712E2PBRI69A0001
PLANIMETRIA DI PROGETTO	IN1712E2PBRI69A0002
PROFILO LONGITUDINALE	IN1712E2F7RI69A0001
SEZIONI TIPO E PARTICOLARI	IN1712E2WZRI69A0001
SEZIONI TRASVERSALI – TAV. 1	IN1712E2W9RI69A0001
SEZIONI TRASVERSALI – TAV. 2	IN1712E2W9RI69A0002
SEZIONI TRASVERSALI – TAV. 3	IN1712E2W9RI69A0003
SEZIONI TRASVERSALI – TAV. 4	IN1712E2W9RI69A0004
TABULATI MOVIMENTI TERRA	IN1712E2TTRI69A0001
RELAZIONE IDRAULICA SMALTIMENTO ACQUE	IN1712E2RBRI69A4001
PLANIMETRIA IDRAULICA	IN1712E2PBRI69A4001

NOTE GENERALI

CARATTERISTICHE DEI MATERIALI

COMMITTENTE: RFI RETE FERROVIARIA ITALIANA – GRUPPO FERROVIE DELLO STATO

ALTA SORVEGLIANZA: ITALFERR – GRUPPO FERROVIE DELLO STATO

GENERAL CONTRACTOR: Consorzio IricoV Due

INFRASTRUTTURE FERROVIARIE STRATEGICHE DEFINITE DALLA LEGGE OBIETTIVO N. 443/01

LINEA A.V. /A.C. TORINO-VENEZIA Tratta VERONA-PADOVA
Lotto funzionale Verona-Bivio Vicenza

PROGETTO ESECUTIVO

RILEVATI

RILEVATO FERROVIARIO A.V. DAL KM 37+330.94 AL KM 37+775.00

GENERALE

SEZIONI TRASVERSALI - TAV. 2

GENERAL CONTRACTOR	DIRETTORE LAVORI	SCALA
IL RAGGRUPPAMENTO INTEGRATORE Consorzio Iricav Due – Mandataria: BALAVENDA – Ing. Paolo CAMMONA – Iscritto all'Ordine degli Ingegneri di Venezia n. 4297 – Data: Maggio 2021	Consorzio Iricav Due – Ing. Paolo CAMMONA – Data: Maggio 2021	1:200

COMMESSA	LOTTO	FASE	ENTE	TIPO DOC.	OPERA/DISCIPLINA	PROGR.	REV.	FOGLIO
IN17	12	E	12	W9	RI69A0	0002	A	1 di 1

VISTO CONSORZIO IRICAV DUE – Firma: Ing. Luca RANDOLFI – Data: Maggio 2021

Progettazione :

Rev.	Descrizione	Redatto	Data	Verificato	Data	Approvato	Data
A	EMISSIONE	Ghetmu C.	30/04/21	Cordioli P.	30/04/21	Bacchin M.	30/04/21
B							
C							

IL PROGETTISTA – Dott. Ing. Marco BACCHIN – Ordine degli Ingegneri della Provincia di Venezia e Rovigo n. A 2178

CIG. 8377937CD1 – CUP: J41E91000000009 – File: IN1712E2RORI69A0002A.DWG – Cod. origine: 10043

Progetto cofinanziato dalla Unione Europea

Scala di plot:

TUTTI I DIRITTI DEL PRESENTE DOCUMENTO SONO RISERVATI. LA PRODUZIONE ANCHE PARZIALE E VIETATA