
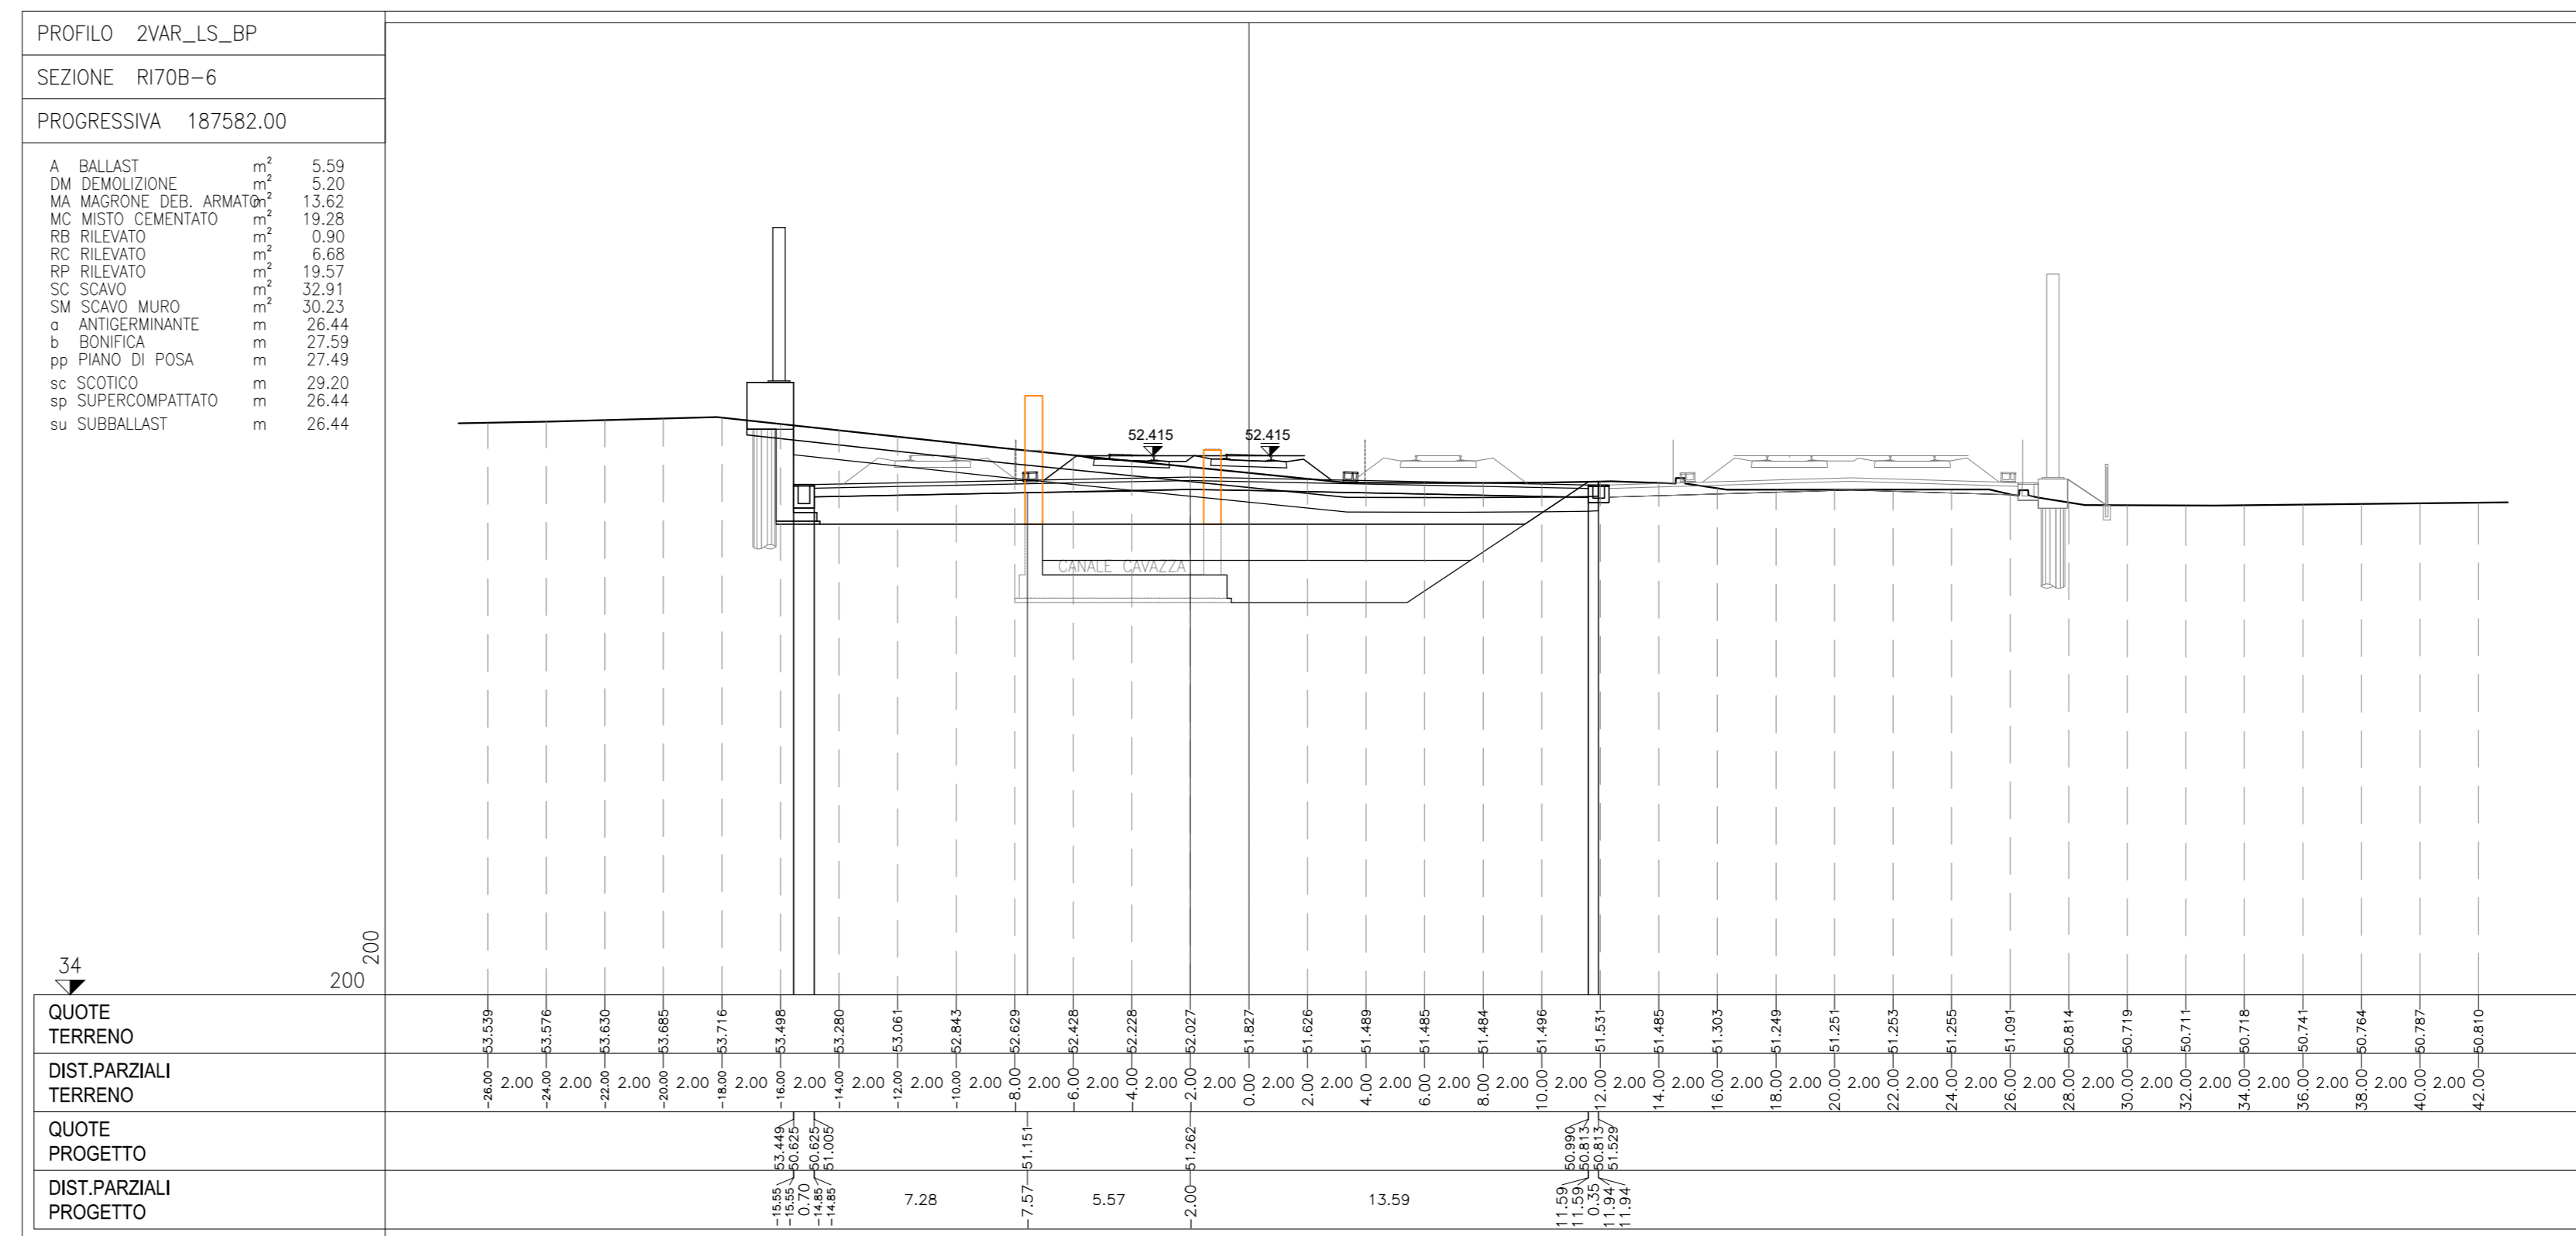
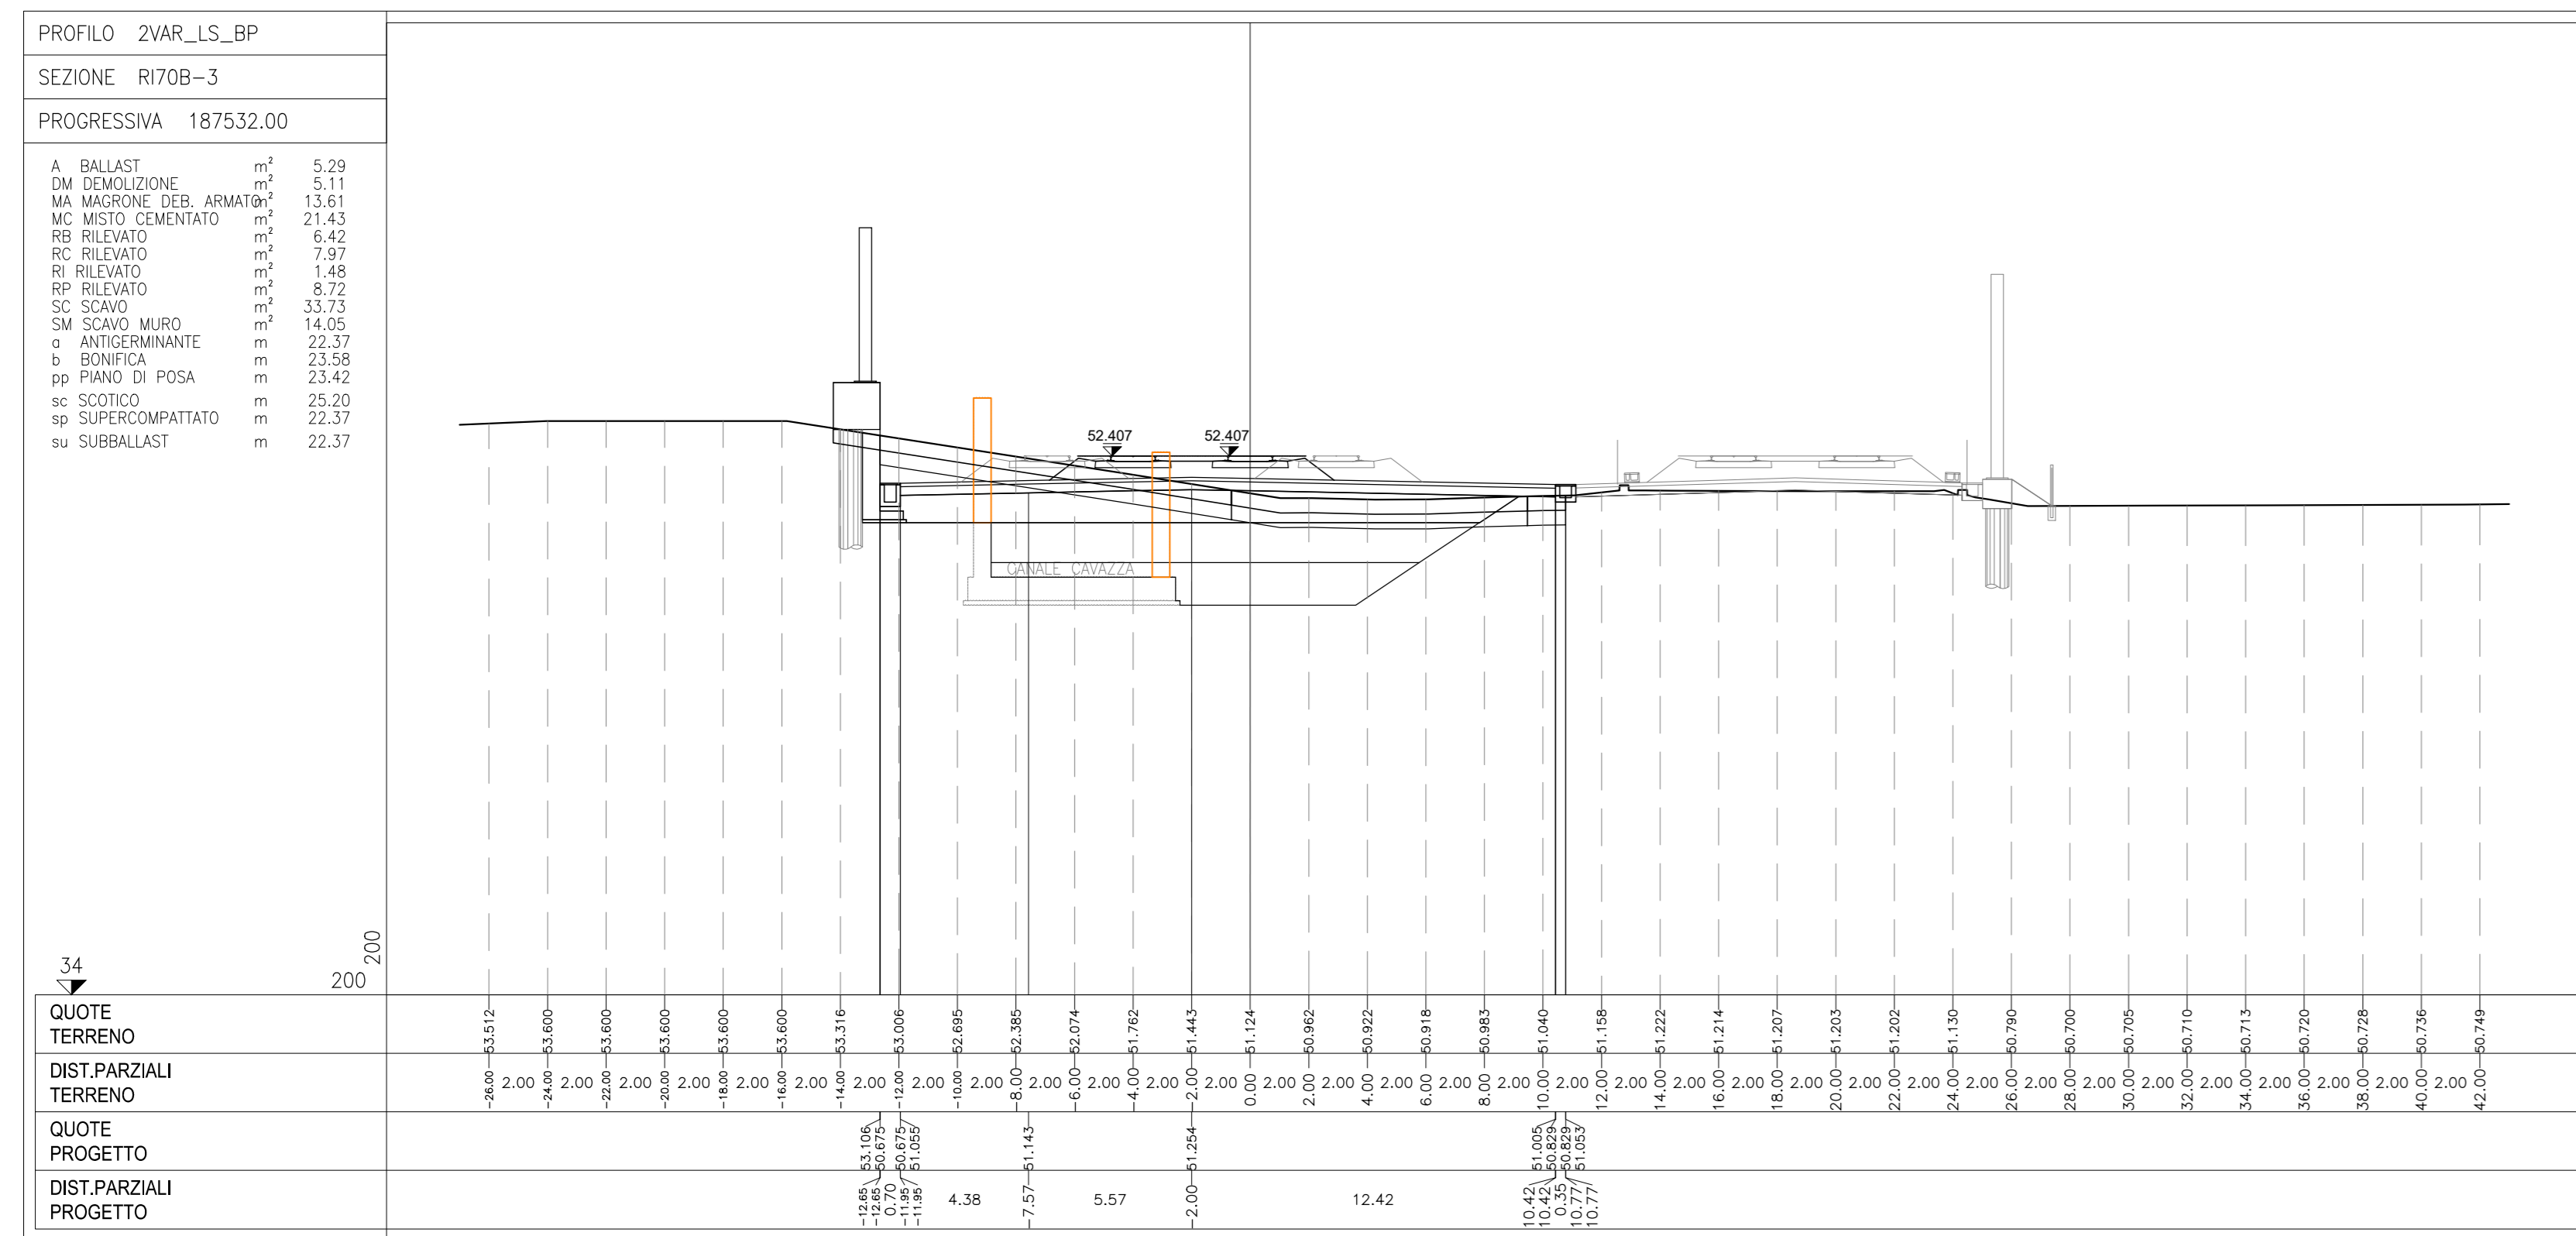
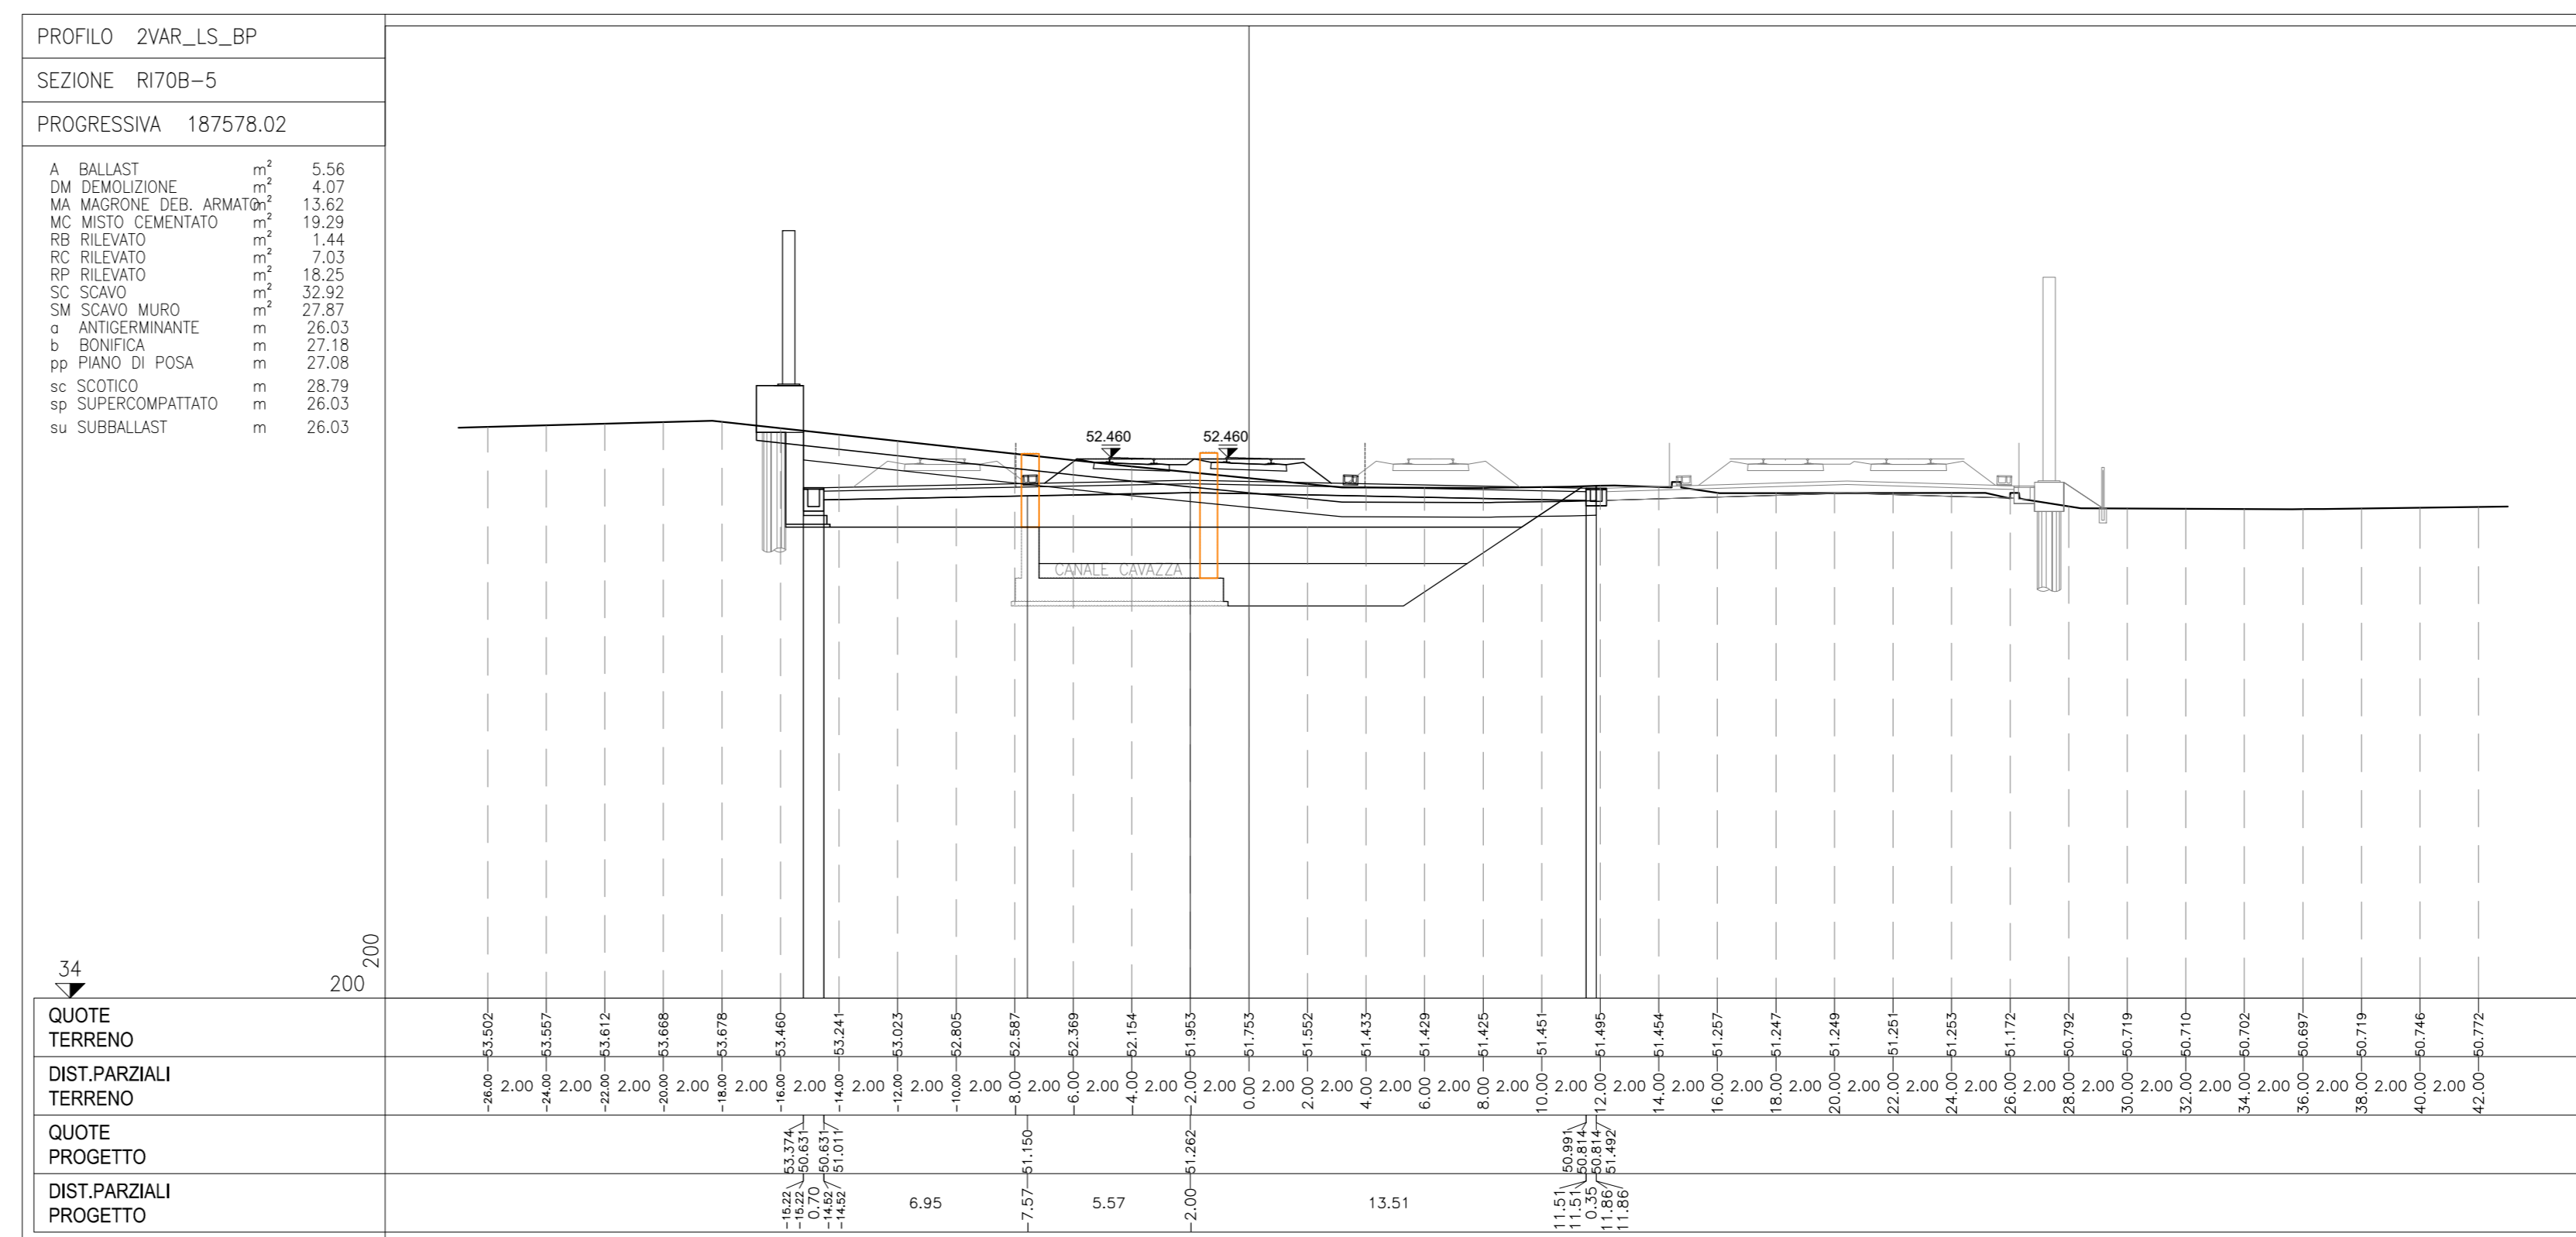
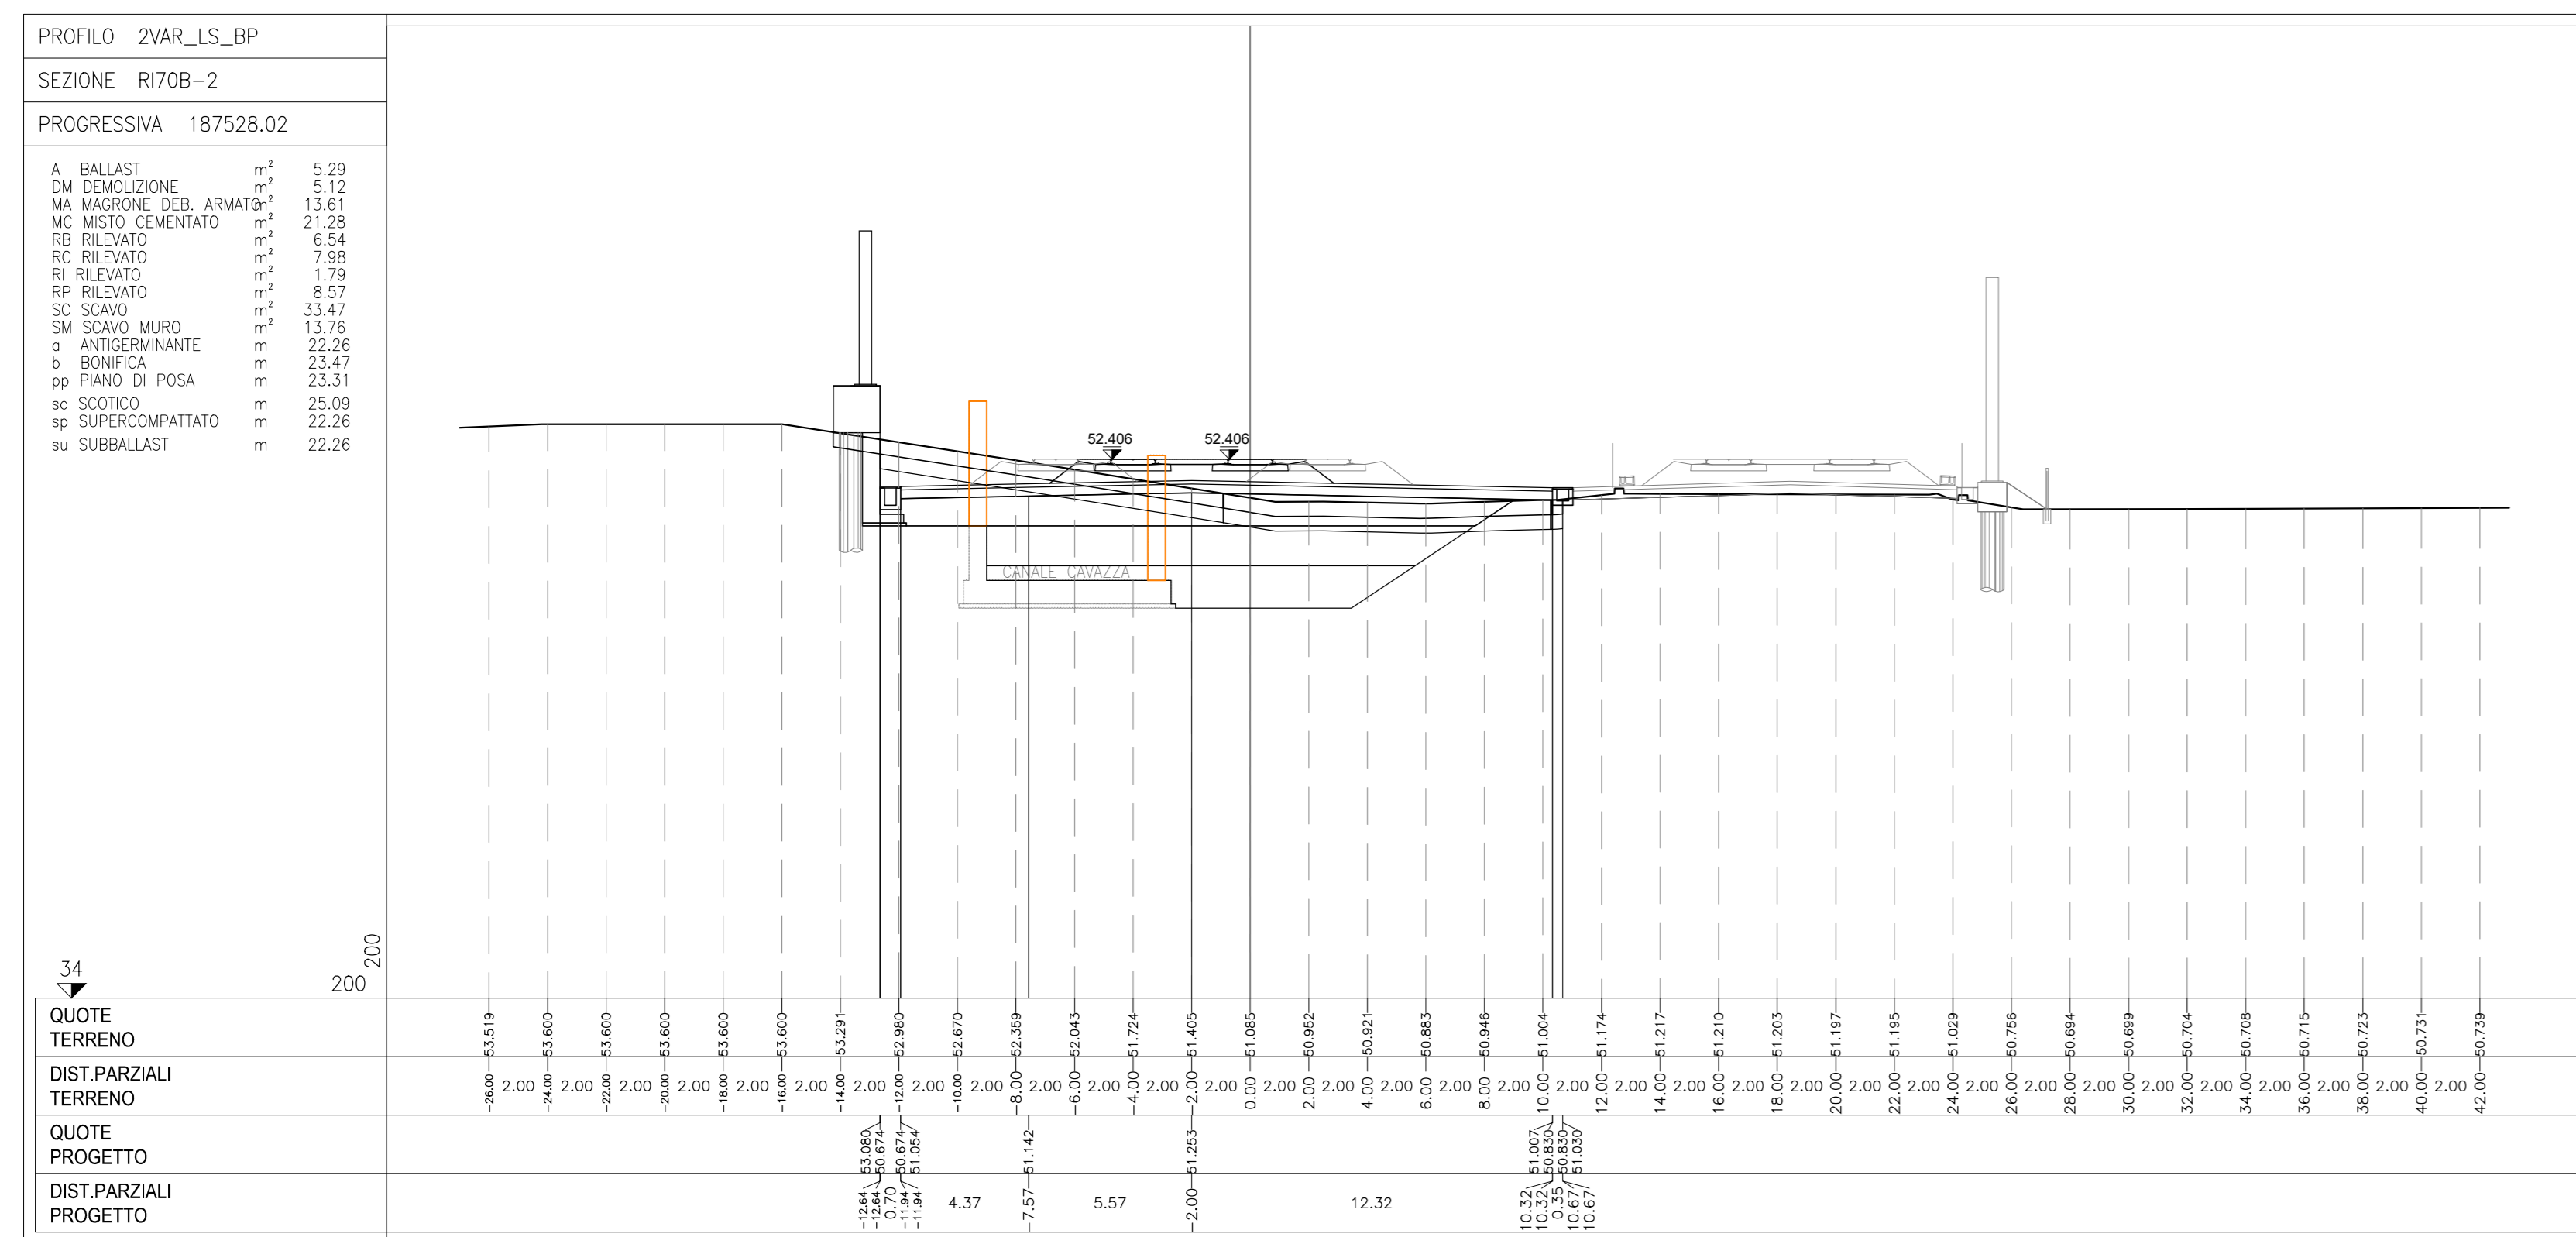
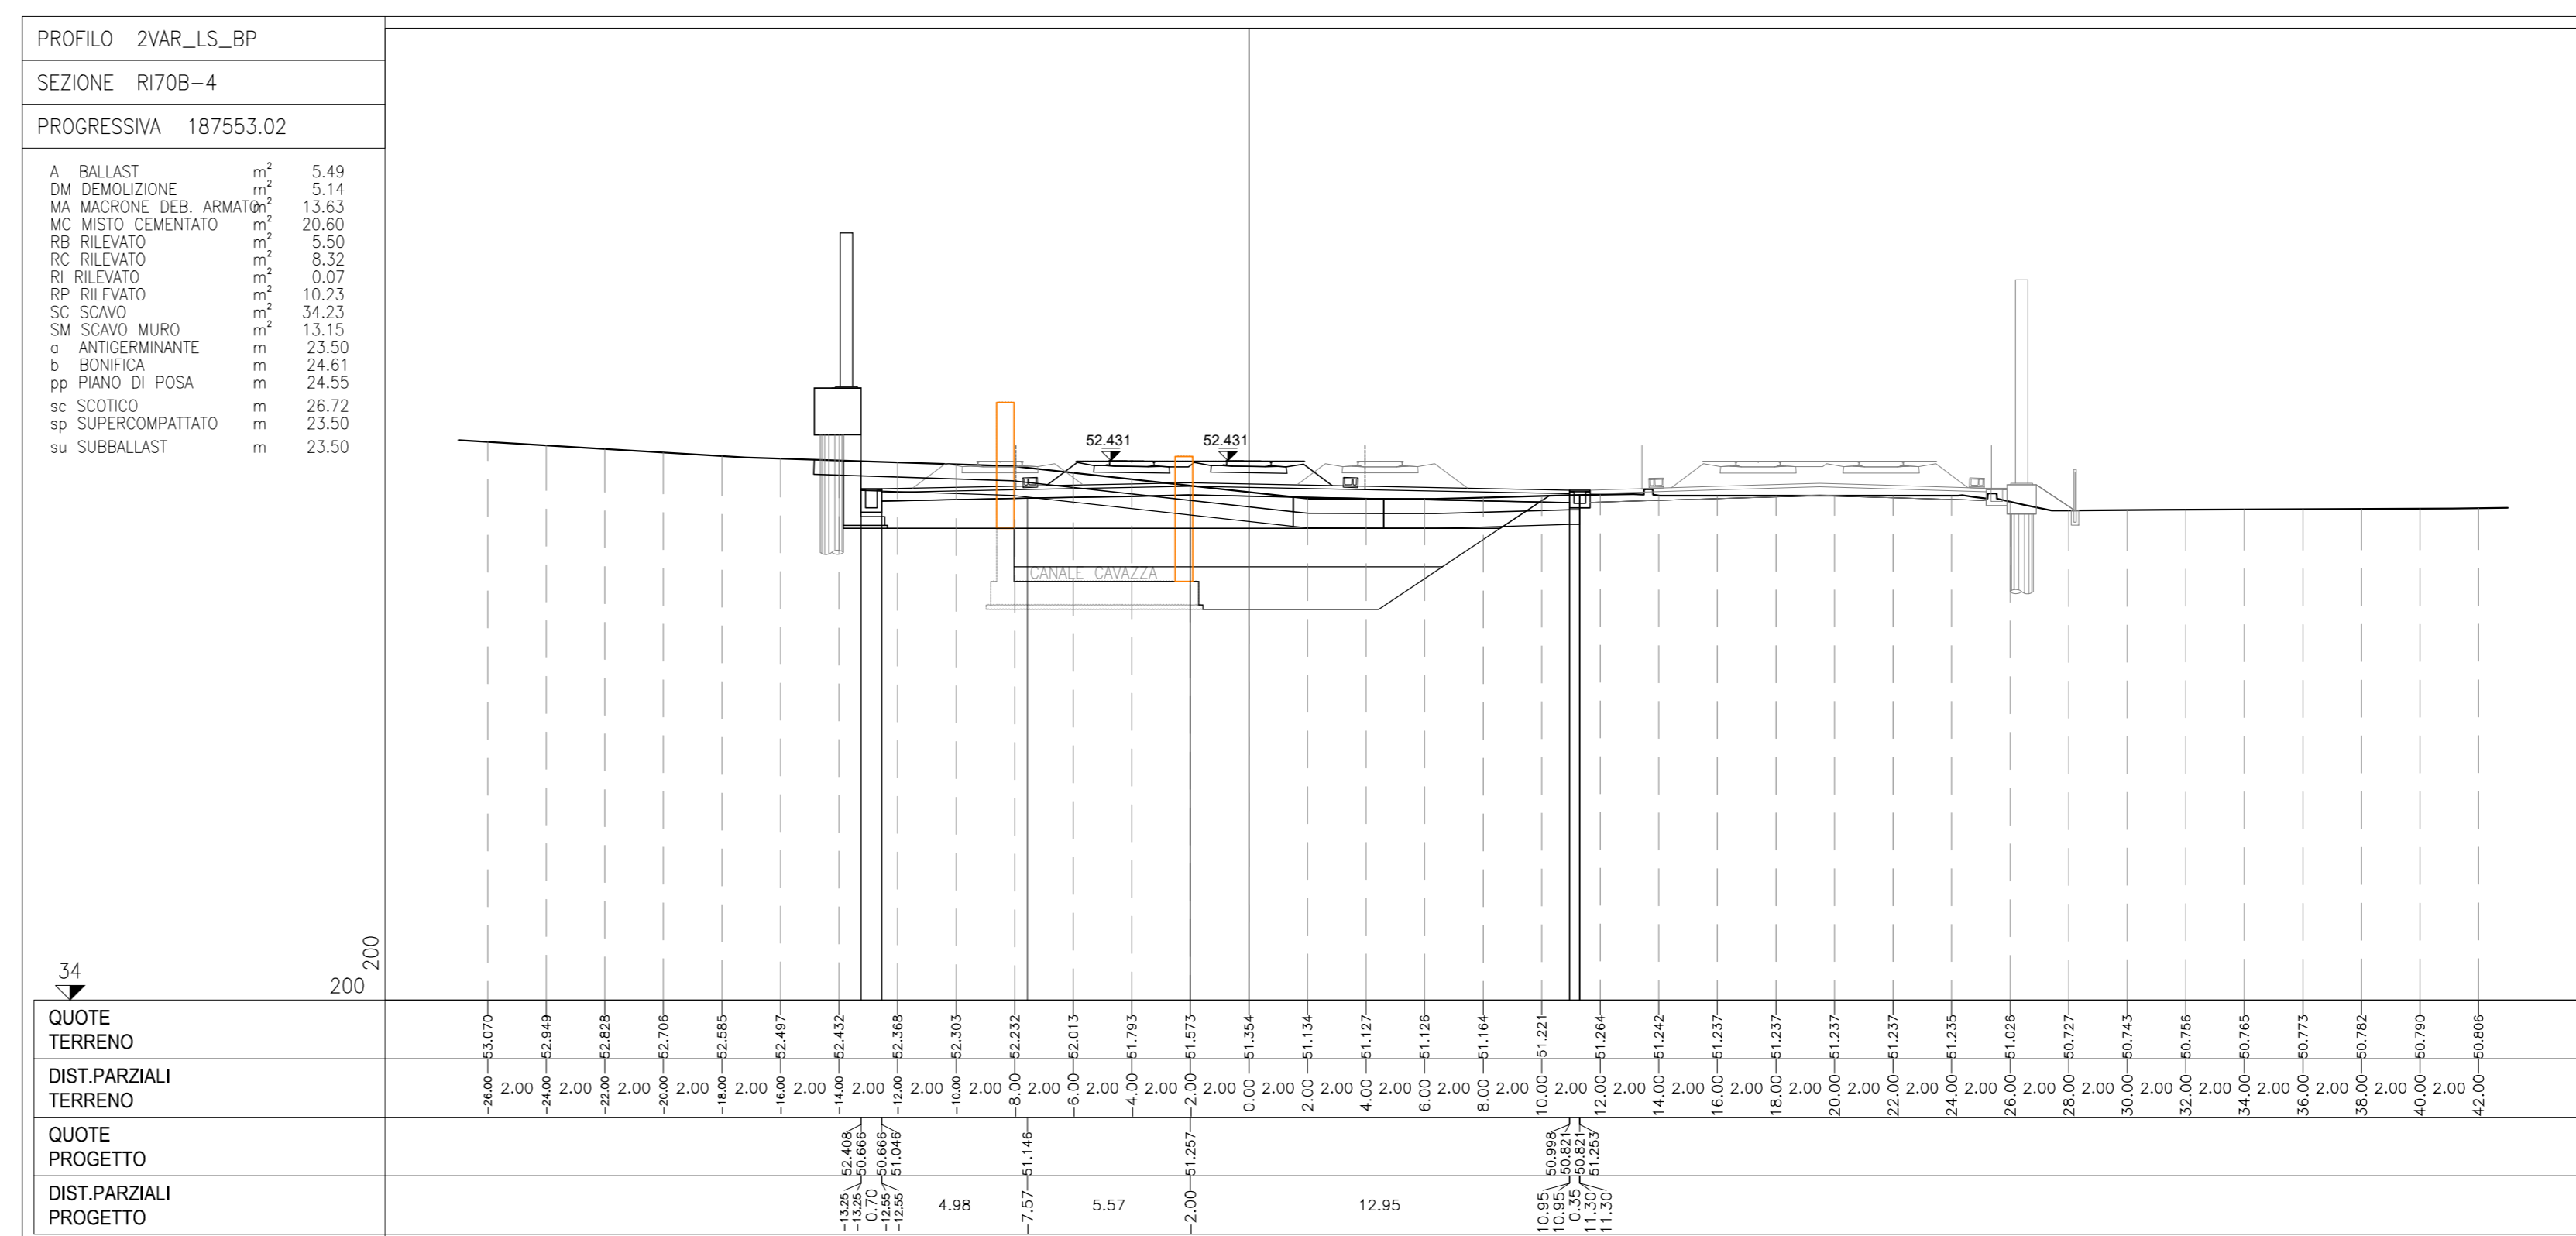


DESCRIZIONE

CODICE

RELAZIONE TECNICA GENERALE	INT12E2R0R0708001
RELAZIONE GEOFNICA	INT12E2R0R0708001
RELAZIONE DI CONFRONTO P.D./P.E.	INT12E2R0R0708002
RELAZIONE DI CONFRONTO P.D./P.E.	INT12E2R0R0708003
PLANIMETRIA STATO DI FATTO	INT12E2R0R0708001
PLANIMETRIA DI PROGETTO	INT12E2R0R0708002
PROFLO LONGITUDINALE	INT12E2R0R0708001
SEZIONI TIPO E PARTICOLARI	INT12E2R0R0708001
SEZIONI TRASVERSALI - TAV. 1	INT12E2R0R0708001
SEZIONI TRASVERSALI - TAV. 2	INT12E2R0R0708002
SEZIONI TRASVERSALI - TAV. 3	INT12E2R0R0708003
SEZIONI TRASVERSALI - TAV. 4	INT12E2R0R0708004
TABULATI MOVIMENTI TERRA	INT12E2TR0708001
MURO DI MITIGAZIONE IN SX DAL KM 187+510.37 AL KM 187+557.82: - CARPENTERIA - Pianta, Prospetto e Sezioni	INT12E2R0R0708001
MURO DI SOSTEGNO IN SX DAL KM 187+557.82 AL KM 187+609.95: - CARPENTERIA - Pianta, Prospetto e Sezioni - TAV. 1	INT12E2R0R0708002
MURO DI MITIGAZIONE IN SX DAL KM 187+510.37 AL KM 187+557.82: - CARPENTERIA - Pianta Fondazioni e Tracciamento PALI - TAV. 1	INT12E2R0R0708003
MURO DI SOSTEGNO IN SX DAL KM 187+557.82 AL KM 187+609.95: - CARPENTERIA - Pianta Fondazioni e Tracciamento PALI - TAV. 2	INT12E2R0R0708004
MURI DI SOSTEGNO E MITIGAZIONE IN SX - ARMATURA CONICO IPOLOGICO L = 12 M	INT12E2R0R0708001
MURI DI SOSTEGNO E MITIGAZIONE IN SX - ARMATURA PALI DI FONDAZIONE	INT12E2R0R0708006
MURI DI SOSTEGNO E MITIGAZIONE IN SX - RELAZIONE DI CALCOLO	INT12E2R0R0708001
MURI DI SOSTEGNO E MITIGAZIONE IN SX - RELAZIONE DI CALCOLO PALI DI FONDAZIONE	INT12E2R0R0708002
MURI DI SOSTEGNO E MITIGAZIONE IN SX - TABELLA FERRE	INT12E2R0R0708001

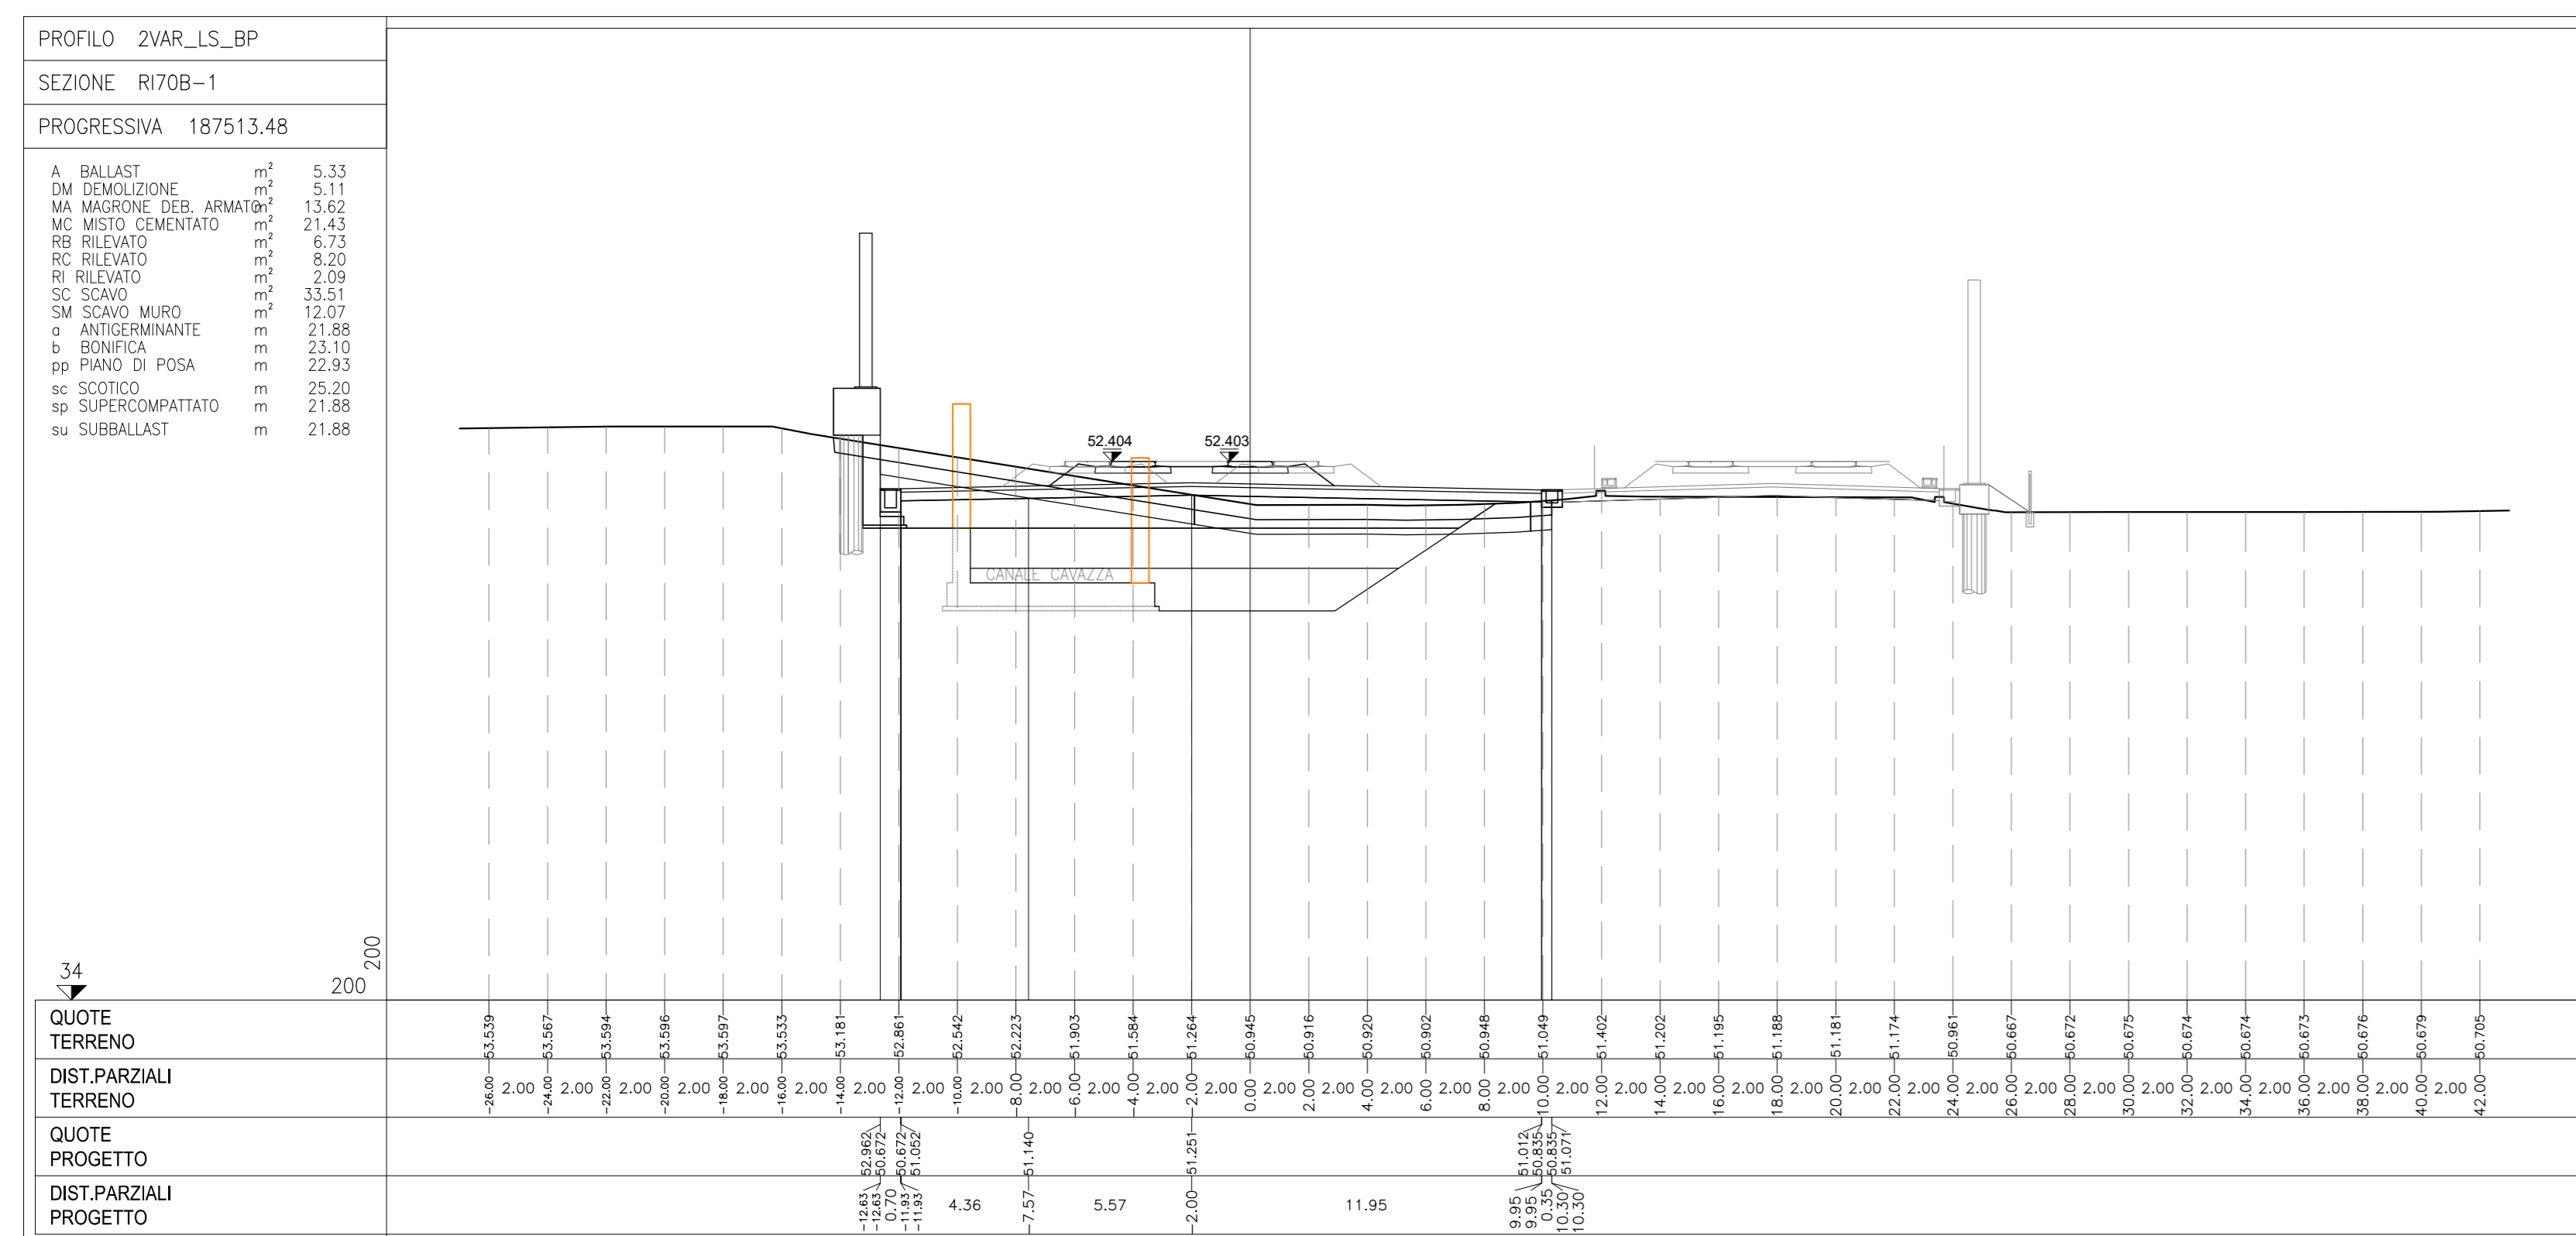

NOTE GENERALI

CARATTERISTICHE DEI MATERIALI

COMMITTENTE:



ALTA Sorveglianza:



GENERAL CONTRACTOR:



INFRASTRUTTURE FERROVIARIE STRATEGICHE DEFINITE DALLA LEGGE OBIETTIVO N. 443/01
LINEA A.V. /A.C. TORINO-VENEZIA Tratta VERONA-PADOVA
Lotto funzionale Verona-Bivio Vicenza
PROGETTO ESECUTIVO

RILEVATO FERROVIARIO SECONDA VARIANTE DAL KM 187+513.48 AL KM 187+813.55
 GENERALE
 SEZIONI TRASVERSALI - TAV. 1

PROGETTAZIONE INTEGRATORE	GENERAL CONTRACTOR	DIRETTORE LAVORI	SCALA 1
HICAV2	HICAV2		1:200
COMMESSA	LOTTO	FASE	TIPO DOC.
010	12	E	12/1
DATA	DATA	DATA	DATA
11/11/2022	11/11/2022	11/11/2022	11/11/2022
PROG.	REV.	FOLIO	
01	B	1	
VISTO CONSORZIO ITCV2 DUE			
Date			
PROGETTAZIONE	DESCRIZIONE	Scelta	Data
A	ESIGIONE	P. Gioia	30/04/22
B	REVISIONE G.C.	A. Gubbi	30/04/22
C		A. Spini	11/01/2022
Cod. origine: 0001			