SEZIONI TRASVERSALI TAV. 3/4

Scala 1:200

PROFILO 2VAR_LS_BP

SEZIONE RI72B-13

PROGRESSIVA 188328.02

A	BALLAST	m^2	7.19
RB	RILEVATO	m^2	3.57
RC	RILEVATO	m^2	5.63
RI	RILEVATO	m^2	0.29
ST	MISTO STABILIZZATO S	m^2	0.61
a	ANTIGERMINANTE	m	10.58
b	BONIFICA	m	12.78
pp	PIANO DI POSA	m	12.28
sc	SCOTICO	m	16.06
sp	SUPERCOMPATTATO	m	10.58

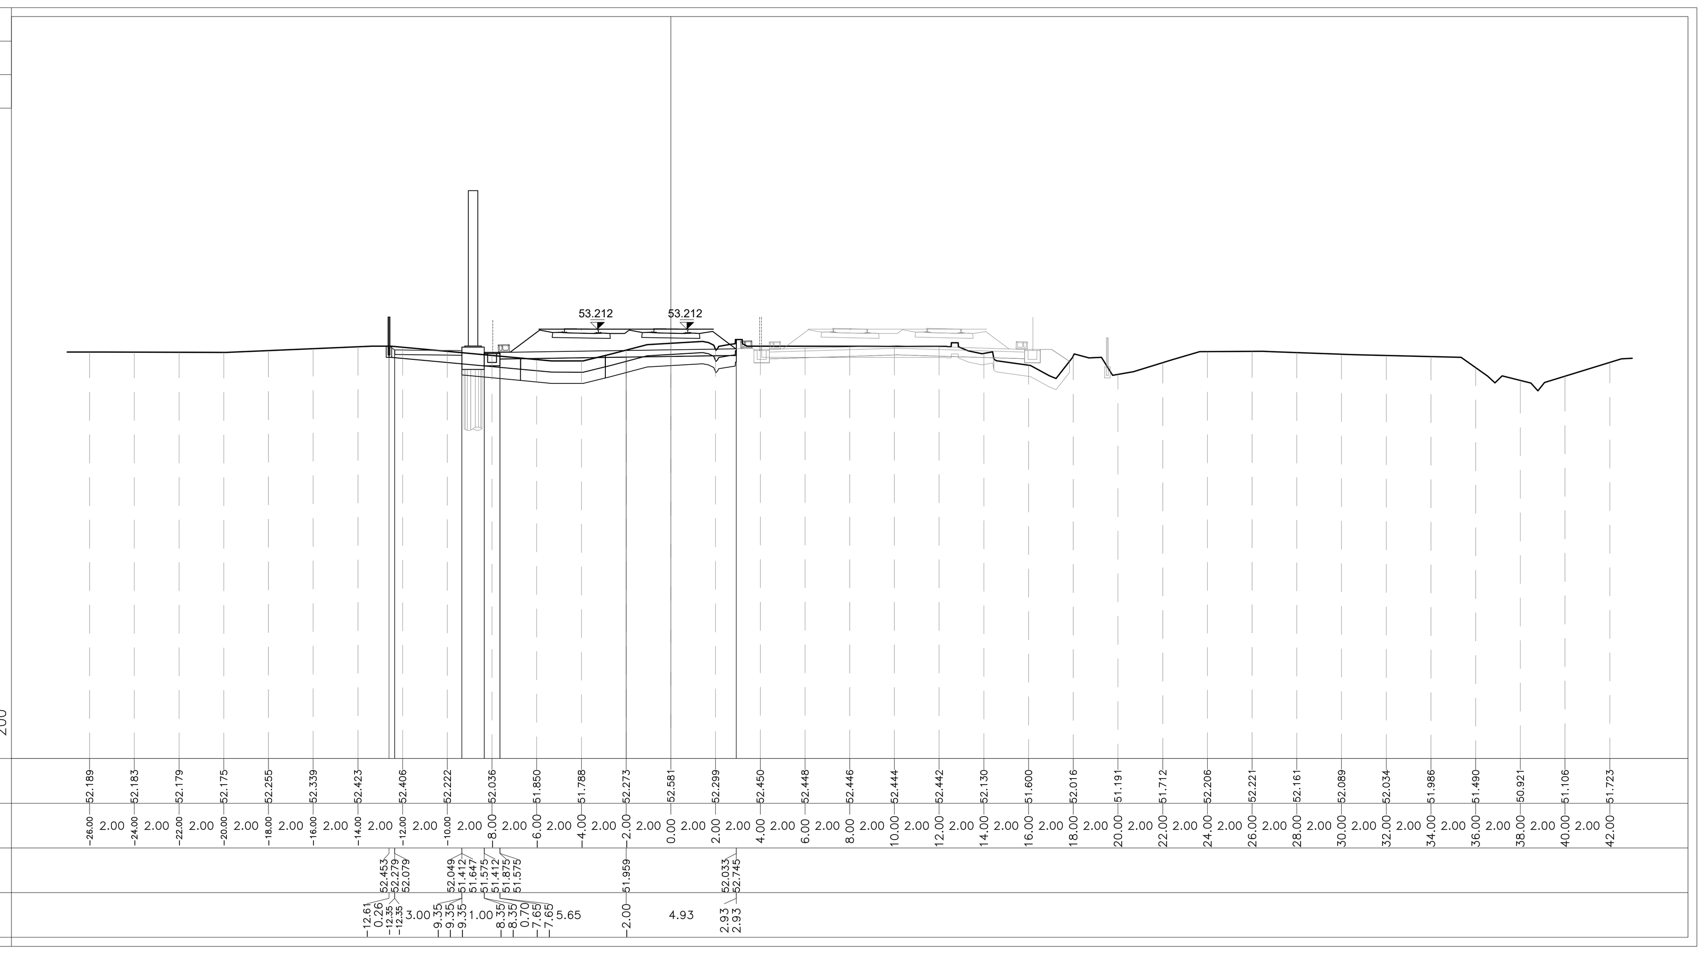

QUOTE TERRENO
DIST.PARZIALI TERRENO
QUOTE PROGETTO
DIST.PARZIALI PROGETTO

PROFILO 2VAR_LS_BP

SEZIONE RI72B-14

PROGRESSIVA 188350.65

A	BALLAST	m^2	6.96
RB	RILEVATO	m^2	4.20
RC	RILEVATO	m^2	5.76
RI	RILEVATO	m^2	0.18
SC	SCAVO	m^2	4.86
ST	MISTO STABILIZZATO S	m^2	0.60
a	ANTIGERMINANTE	m	10.65
b	BONIFICA	m	12.72
pp	PIANO DI POSA	m	11.65
sc	SCOTICO	m	25.06
sp	SUPERCOMPATTATO	m	10.65

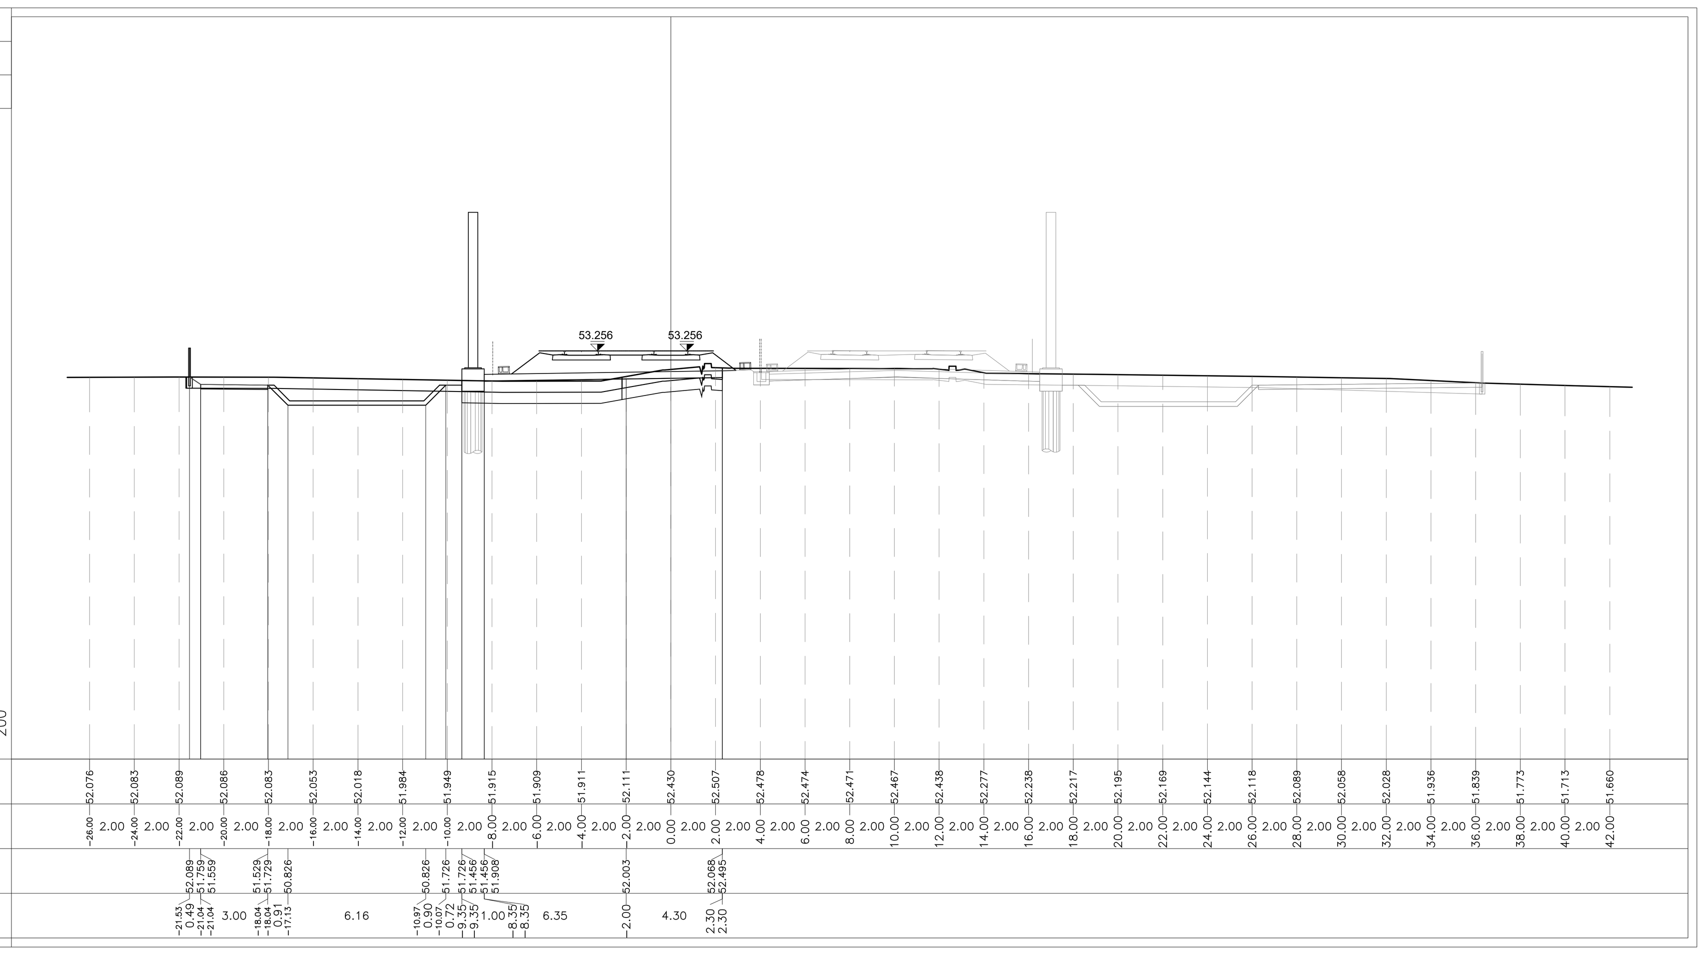

QUOTE TERRENO
DIST.PARZIALI TERRENO
QUOTE PROGETTO
DIST.PARZIALI PROGETTO

PROFILO 2VAR_LS_BP

SEZIONE RI72B-15

PROGRESSIVA 188353.02

A	BALLAST	m^2	7.06
RB	RILEVATO	m^2	4.51
RC	RILEVATO	m^2	5.70
RI	RILEVATO	m^2	0.29
SC	SCAVO	m^2	4.96
ST	MISTO STABILIZZATO S	m^2	0.60
a	ANTIGERMINANTE	m	10.58
b	BONIFICA	m	12.47
pp	PIANO DI POSA	m	11.58
sc	SCOTICO	m	24.84
sp	SUPERCOMPATTATO	m	10.58

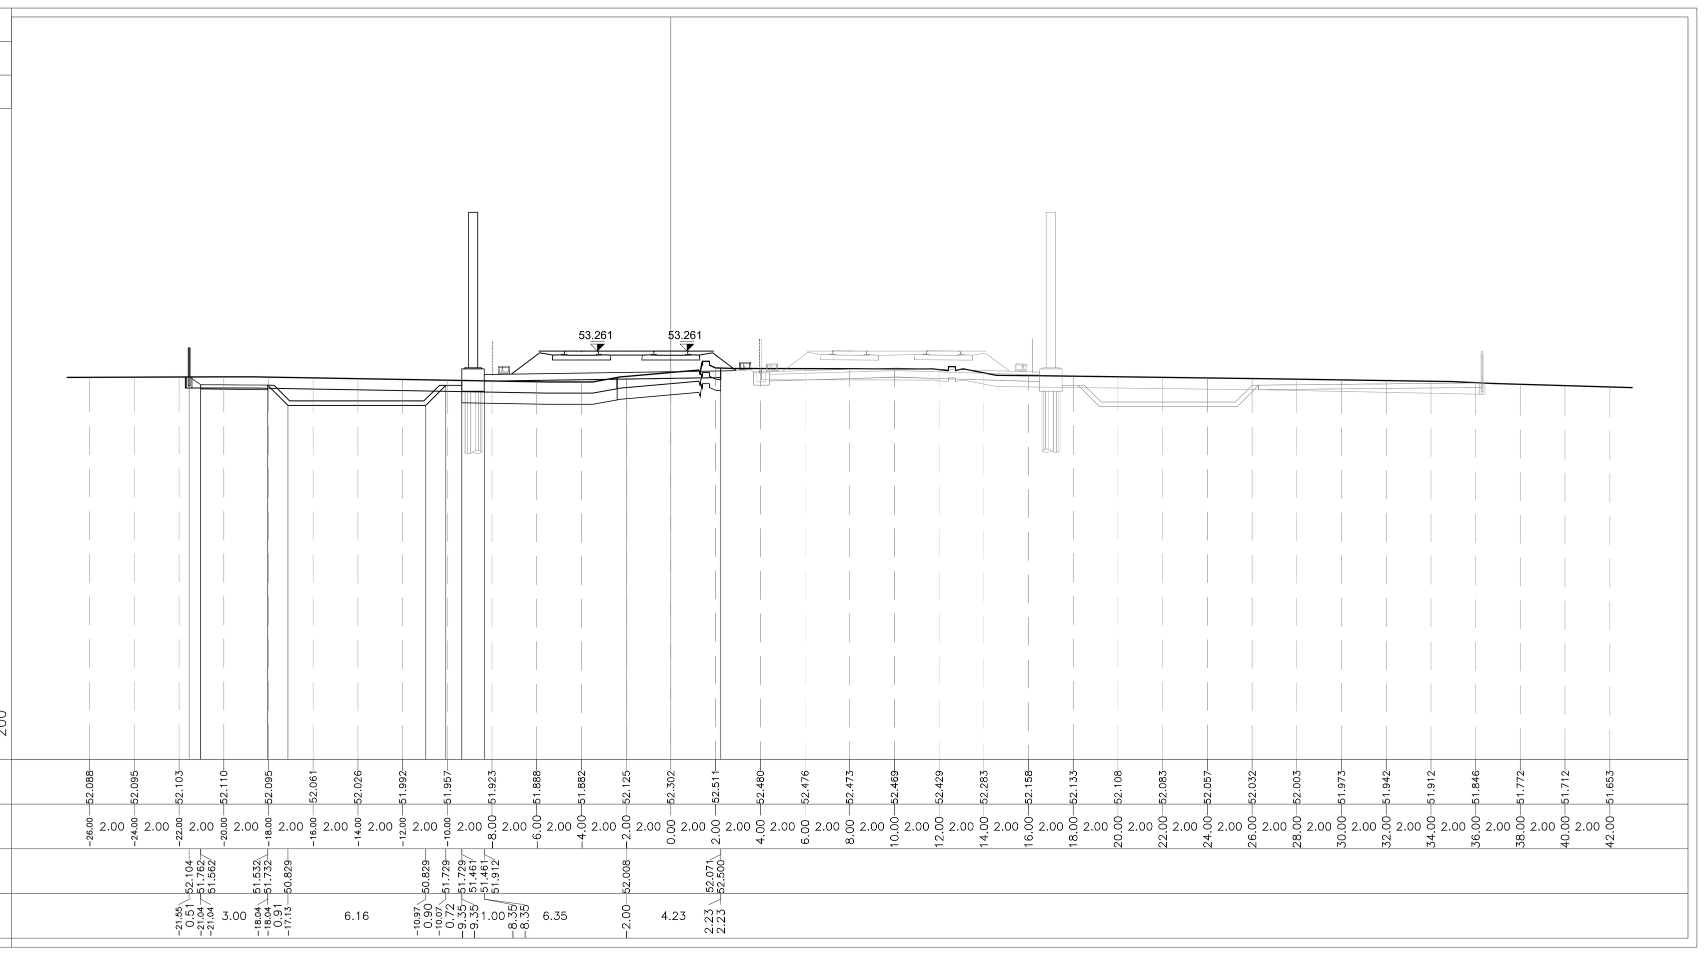

QUOTE TERRENO
DIST.PARZIALI TERRENO
QUOTE PROGETTO
DIST.PARZIALI PROGETTO

PROFILO 2VAR_LS_BP

SEZIONE RI72B-16

PROGRESSIVA 188378.02

A	BALLAST	m^2	7.03
RB	RILEVATO	m^2	5.49
RC	RILEVATO	m^2	5.44
RI	RILEVATO	m^2	0.29
SC	SCAVO	m^2	3.91
ST	MISTO STABILIZZATO S	m^2	0.59
a	ANTIGERMINANTE	m	9.88
b	BONIFICA	m	11.30
pp	PIANO DI POSA	m	10.88
sc	SCOTICO	m	23.29
sp	SUPERCOMPATTATO	m	9.88

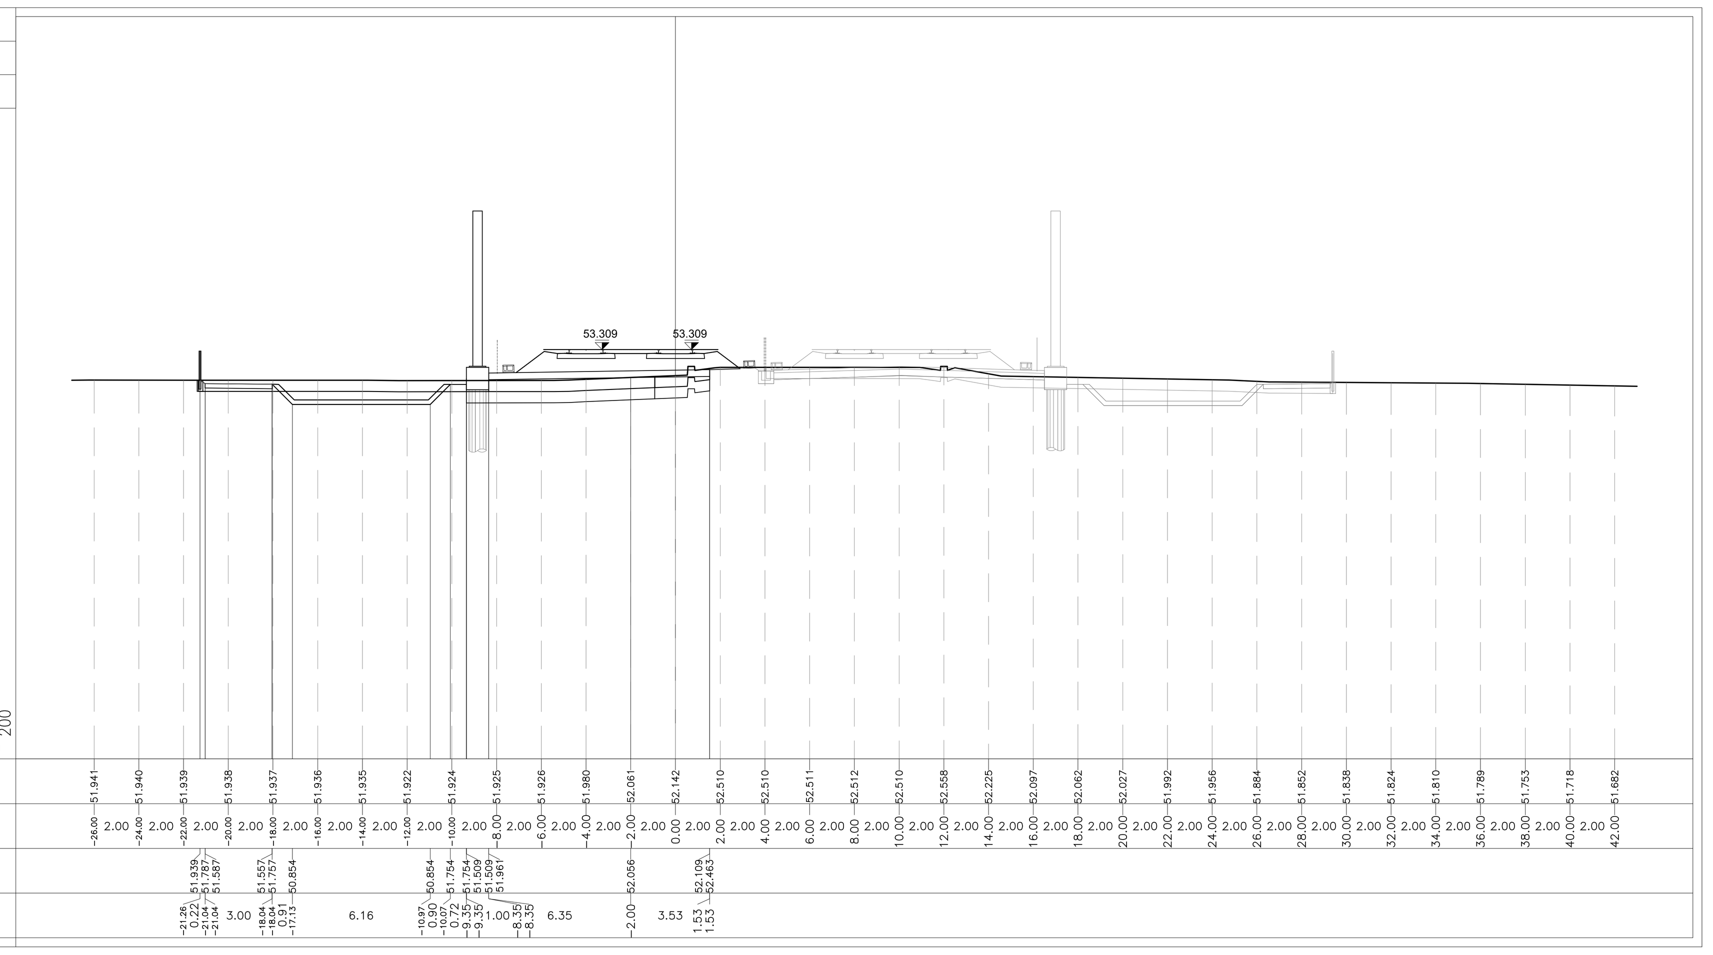

QUOTE TERRENO
DIST.PARZIALI TERRENO
QUOTE PROGETTO
DIST.PARZIALI PROGETTO

PROFILO 2VAR_LS_BP

SEZIONE RI72B-17

PROGRESSIVA 188403.02

A	BALLAST	m^2	6.89
RB	RILEVATO	m^2	5.77
RC	RILEVATO	m^2	5.10
RI	RILEVATO	m^2	1.50
SC	SCAVO	m^2	6.28
ST	MISTO STABILIZZATO S	m^2	0.60
a	ANTIGERMINANTE	m	9.17
b	BONIFICA	m	10.55
pp	PIANO DI POSA	m	10.17
sc	SCOTICO	m	14.28
sp	SUPERCOMPATTATO	m	9.17

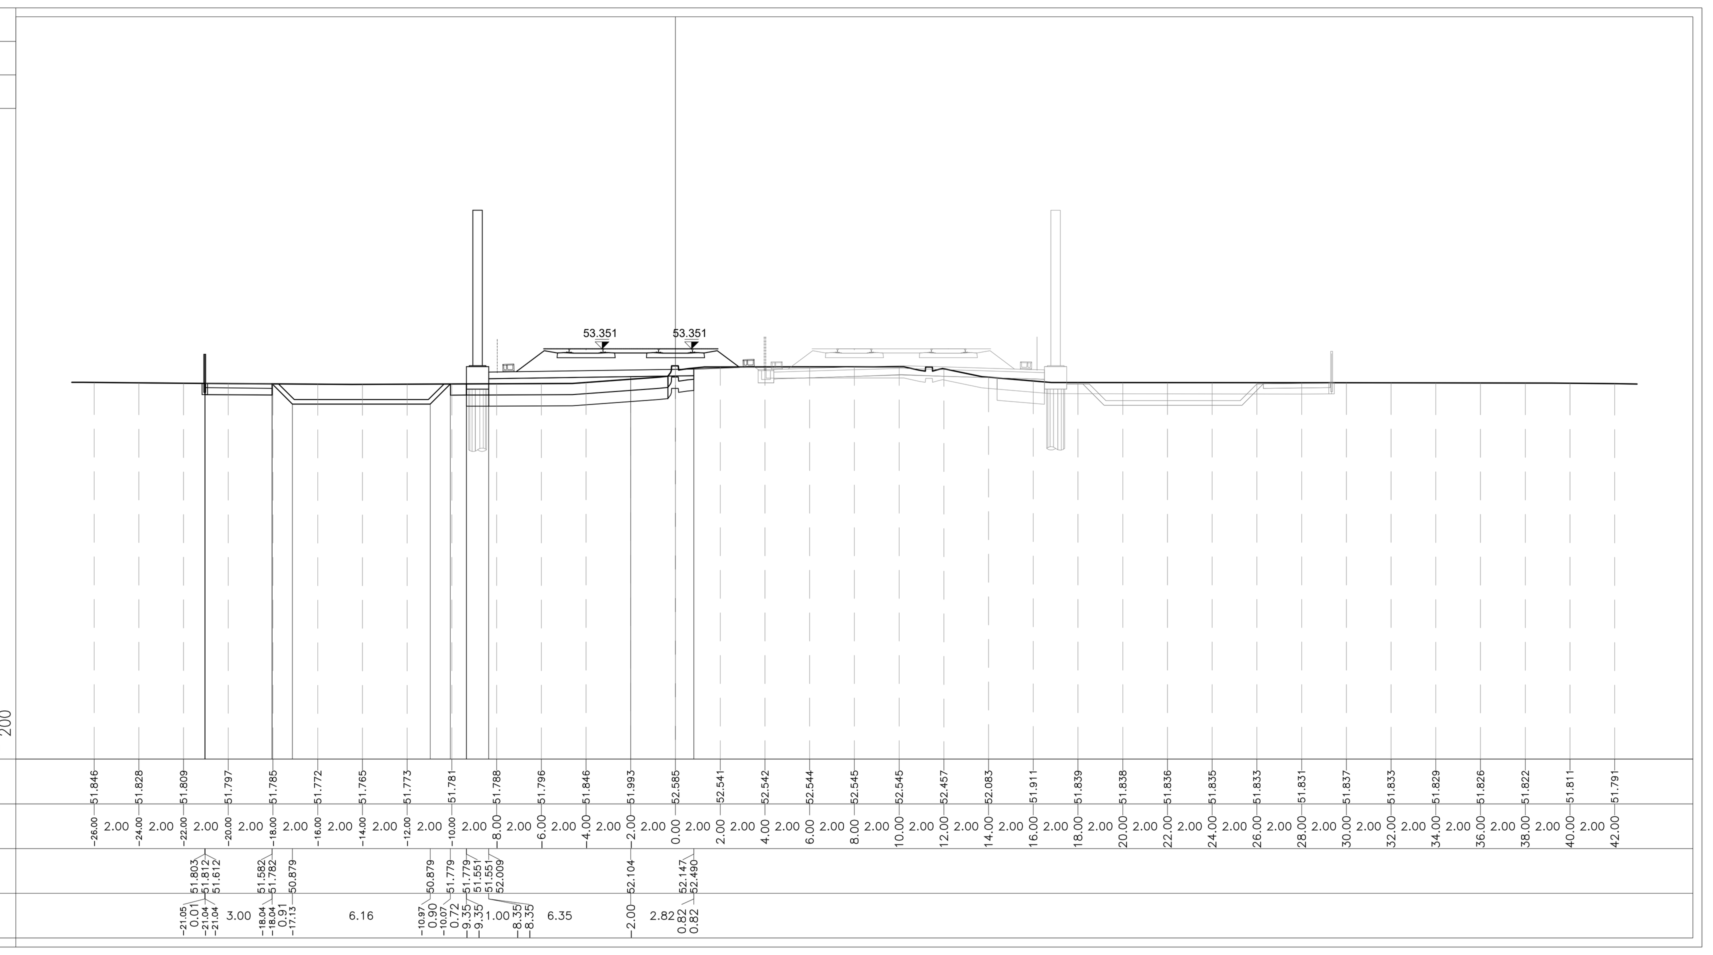

QUOTE TERRENO
DIST.PARZIALI TERRENO
QUOTE PROGETTO
DIST.PARZIALI PROGETTO

PROFILO 2VAR_LS_BP

SEZIONE RI72B-18

PROGRESSIVA 188428.02

A	BALLAST	m^2	6.74
RB	RILEVATO	m^2	4.69
RC	RILEVATO	m^2	4.74
RI	RILEVATO	m^2	1.87
SC	SCAVO	m^2	5.61
ST	MISTO STABILIZZATO S	m^2	0.60
a	ANTIGERMINANTE	m	8.46
b	BONIFICA	m	9.77
pp	PIANO DI POSA	m	9.46
sc	SCOTICO	m	13.81
sp	SUPERCOMPATTATO	m	8.46

QUOTE TERRENO
DIST.PARZIALI TERRENO
QUOTE PROGETTO
DIST.PARZIALI PROGETTO

DISEGNI DI RIFERIMENTO

DESCRIZIONE	CODICE
RELAZIONE TECNICA GENERALE	IN1712EI2RORI72B0001
RELAZIONE DI CONFRONTO PD/PE	IN1712EI2RORI72B0003
PLANIMETRIA STATO DI FATTO	IN1712EI2P8RI72B0001
PLANIMETRIA DI PROGETTO	IN1712EI2P8RI72B0002
PROFILO LONGITUDINALE	IN1712EI2F7RI72B0001
SEZIONI TIPO E PARTICOLARI	IN1712EI2WZRI72B0001
SEZIONI TRASVERSALI – TAV. 1	IN1712EI2W9RI72B0001
SEZIONI TRASVERSALI – TAV. 2	IN1712EI2W9RI72B0002
SEZIONI TRASVERSALI – TAV. 3	IN1712EI2W9RI72B0003
SEZIONI TRASVERSALI – TAV. 4	IN1712EI2W9RI72B0004
TABULATI MOVIMENTI TERRA	IN1712EI2TTRI72B0001
FASI DI REALIZZAZIONE PER LAVORI DI ARMAMENTO 2^ DEVIATA L.S	IN1712EI2P8RI72B0003
SEZIONI TRASVERSALI FASE C3b – TAV. 1	IN1712EI2W9RI72B0005
SEZIONI TRASVERSALI FASE C3b – TAV. 2	IN1712EI2W9RI72B0006
SEZIONI TRASVERSALI FASE C3b – TAV. 3	IN1712EI2W9RI72B0007
SEZIONI TRASVERSALI FASE C3b – TAV. 4	IN1712EI2W9RI72B0008

NOTE GENERALI

CARATTERISTICHE DEI MATERIALI

COMMITTENTE:

RFI RETE FERROVIARIA ITALIANA
GRUPPO FERROVIE DELLO STATO

ALTA SORVEGLIANZA:

ITALFERR
GRUPPO FERROVIE DELLO STATO

GENERAL CONTRACTOR:

IRICAV2

INFRASTRUTTURE FERROVIARIE STRATEGICHE DEFINITE DALLA LEGGE OBIETTIVO N. 443/01

LINEA A.V. /A.C. TORINO-VENEZIA Tratta VERONA-PADOVA
Lotto funzionale Verona-Bivio Vicenza

PROGETTO ESECUTIVO

RILEVATI

RILEVATO FERROVIARIO SECONDA VARIANTE DAL KM 188+159.94 AL KM 188+464.16

GENERALE

SEZIONI TRASVERSALI - TAV. 3

GENERAL CONTRACTOR		DIRETTORE LAVORI	SCALA :
IL PROGETTISTA INTEGRATORE Ing. Giovanni MALAVENDA ALBO INGEGNERI PROV. DI MESSINA n. 4503 Data: Novembre 2022	Consorzio Iricav Due ing. Paolo CARMONA Data: Novembre 2022		1:200

COMMESSA	LOTTO	FASE	ENTE	TIPO DOC.	OPERA/DISCIPLINA	PROGR.	REV.	FOGLIO
IN17	12	E	I2	W9	RI72B0	003	B	DI

VISTO CONSORZIO IRICAV DUE

Firma	Data
Ing. Alberto LEVORATO	Novembre 2022

Progettazione :

Rev.	Descrizione	Redatto	Data	Verificato	Data	Approvato	Data	IL PROGETTISTA
A	EMISSIONE	Ghelma	07/05/21	Gardani	07/05/21	Galvanin	07/05/21	Ing. Paolo GALVANIN Albo Ingegneri Milano n. A21784 Data: 11/11/22
B	REVISIONE FASISTICA	Bonomi	11/11/22	Gardani	11/11/22	Galvanin	11/11/22	
C								

CIG. 8377957CD1 | CUP: J41E91000000009 | File: IN1712EI2W9RI72B0003B.DWG | Cod. origine: CODICE

Progetto cofinanziato dalla Unione Europea

Scala di plot:

TUTTI I DIRITTI DEL PRESENTE DOCUMENTO SONO RISERVATI: LA PRODUZIONE ANCHE PARZIALE È VIETATA