SEZIONI TRASVERSALI TAV. 4/4

Scala 1:200

PROFILO 2VAR_LS_BP

SEZIONE RI72B-19

PROGRESSIVA 188453.02

A	BALLAST	m^2	6.53
RB	RILEVATO	m^2	5.69
RC	RILEVATO	m^2	4.38
RI	RILEVATO	m^2	1.91
SC	SCAVO	m^2	5.45
ST	MISTO STABILIZZATO S	m^2	0.59
a	ANTIGERMINANTE	m	7.76
b	BONIFICA	m	8.97
pp	PIANO DI POSA	m	8.76
sc	SCOTICO	m	12.95
sp	SUPERCOMPATTATO	m	7.76

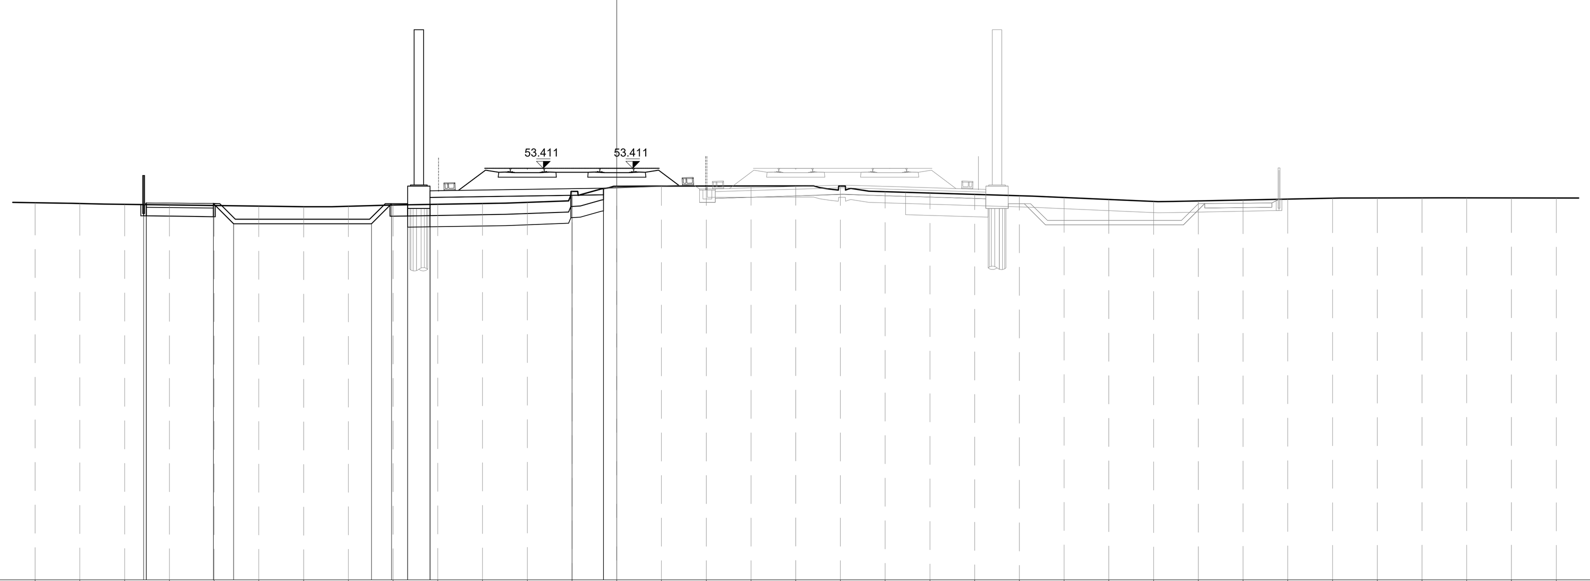

DIST.	-26.00	-24.00	-22.00	-20.00	-18.00	-16.00	-14.00	-12.00	-10.00	-8.00	-6.00	-4.00	-2.00	0.00	2.00	4.00	6.00	8.00	10.00	12.00	14.00	16.00	18.00	20.00	22.00	24.00	26.00	28.00	30.00	32.00	34.00	36.00	38.00	40.00	42.00
QUOTE TERRENO	51.871	51.834	51.795	51.771	51.745	51.718	51.691	51.713	51.768	51.800	51.831	51.884	52.377	52.608	52.613	52.615	52.617	52.619	52.616	52.365	52.304	52.244	52.183	52.102	52.014	51.925	51.949	51.990	52.031	52.072	52.083	52.086	52.087	52.084	52.082

DIST.PARZIALI TERRENO: 2.00 (each interval)

QUOTE PROGETTO: 51.785 51.862 51.662 51.632 51.832 50.929 50.929 51.829 51.829 51.611 51.611 52.106 52.201 52.222 52.503

DIST.PARZIALI PROGETTO: -21.15 0.11 -21.04 -21.04 3.00 -18.04 -18.04 0.91 -17.13 6.16 -10.97 0.90 -10.07 0.72 -9.35 -9.35 1.00 -8.35 -8.35 6.35 -2.00 1.41 -0.59 -0.59

PROFILO 2VAR_LS_BP

SEZIONE RI72B-20

PROGRESSIVA 188464.16

A	BALLAST	m^2	6.37
RB	RILEVATO	m^2	5.52
RC	RILEVATO	m^2	4.21
RI	RILEVATO	m^2	2.06
SC	SCAVO	m^2	5.52
ST	MISTO STABILIZZATO S	m^2	0.59
a	ANTIGERMINANTE	m	7.44
b	BONIFICA	m	9.96
pp	PIANO DI POSA	m	8.44
sc	SCOTICO	m	12.98
sp	SUPERCOMPATTATO	m	7.44

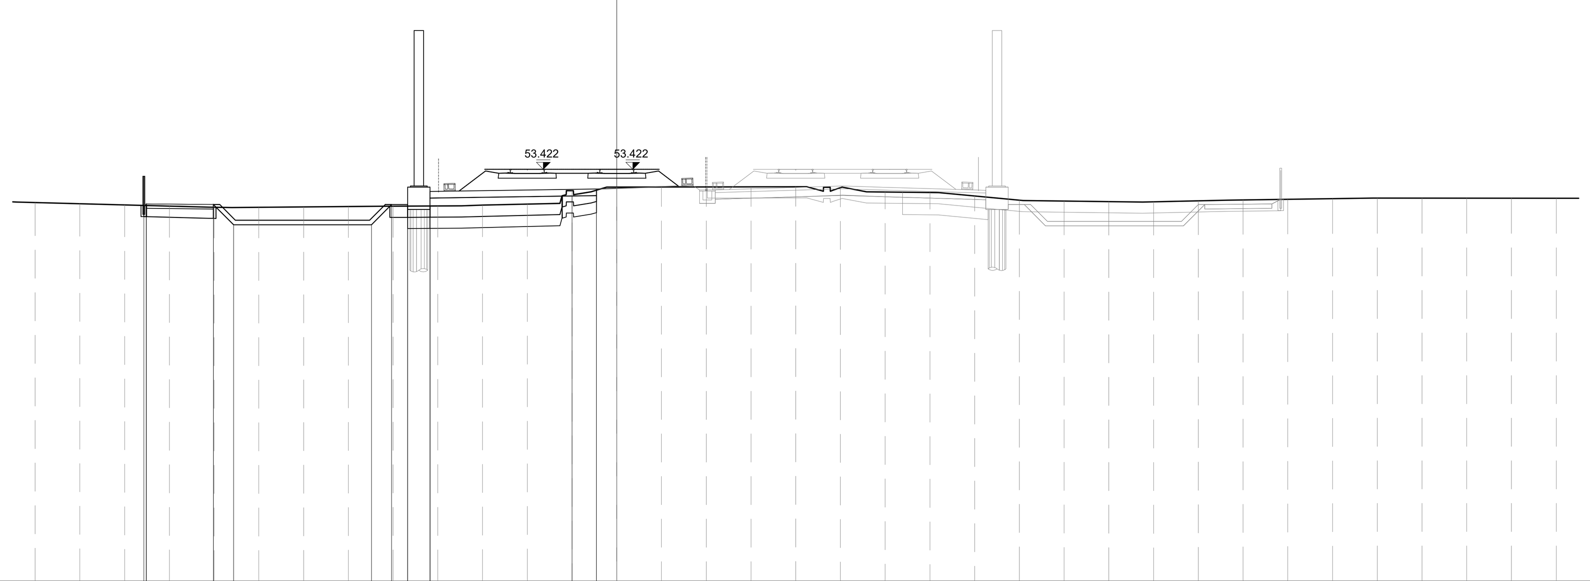

DIST.	-26.00	-24.00	-22.00	-20.00	-18.00	-16.00	-14.00	-12.00	-10.00	-8.00	-6.00	-4.00	-2.00	0.00	2.00	4.00	6.00	8.00	10.00	12.00	14.00	16.00	18.00	20.00	22.00	24.00	26.00	28.00	30.00	32.00	34.00	36.00	38.00	40.00	42.00
QUOTE TERRENO	51.932	51.879	51.826	51.773	51.722	51.717	51.734	51.751	51.767	51.780	51.814	51.863	52.464	52.621	52.626	52.631	52.634	52.636	52.594	52.400	52.381	52.224	52.035	51.998	51.974	51.966	52.008	52.046	52.076	52.106	52.134	52.132	52.130	52.128	52.126

DIST.PARZIALI TERRENO: 2.00 (each interval)

QUOTE PROGETTO: 51.803 51.873 51.673 51.643 51.843 50.940 50.940 51.840 51.840 51.622 51.622 52.128 52.223 52.239 52.483

DIST.PARZIALI PROGETTO: -21.14 0.10 -21.04 -21.04 3.00 -18.04 -18.04 0.91 -17.13 6.16 -10.97 0.90 -10.07 0.72 -9.35 -9.35 1.00 -8.35 -8.35 6.35 -2.00 1.09 -0.91 -0.91

DISEGNI DI RIFERIMENTO

DESCRIZIONE	CODICE
RELAZIONE TECNICA GENERALE	IN1712EI2RORI72B0001
RELAZIONE DI CONFRONTO PD/PE	IN1712EI2RORI72B0003
PLANIMETRIA STATO DI FATTO	IN1712EI2P8RI72B0001
PLANIMETRIA DI PROGETTO	IN1712EI2P8RI72B0002
PROFILO LONGITUDINALE	IN1712EI2F7RI72B0001
SEZIONI TIPO E PARTICOLARI	IN1712EI2WZRI72B0001
SEZIONI TRASVERSALI – TAV. 1	IN1712EI2W9RI72B0001
SEZIONI TRASVERSALI – TAV. 2	IN1712EI2W9RI72B0002
SEZIONI TRASVERSALI – TAV. 3	IN1712EI2W9RI72B0003
SEZIONI TRASVERSALI – TAV. 4	IN1712EI2W9RI72B0004
TABULATI MOVIMENTI TERRA	IN1712EI2TTRI72B0001
FASI DI REALIZZAZIONE PER LAVORI DI ARMAMENTO 2^ DEVIATA L.S	IN1712EI2P8RI72B0003
SEZIONI TRASVERSALI FASE C3b – TAV. 1	IN1712EI2W9RI72B0005
SEZIONI TRASVERSALI FASE C3b – TAV. 2	IN1712EI2W9RI72B0006
SEZIONI TRASVERSALI FASE C3b – TAV. 3	IN1712EI2W9RI72B0007
SEZIONI TRASVERSALI FASE C3b – TAV. 4	IN1712EI2W9RI72B0008

NOTE GENERALI

CARATTERISTICHE DEI MATERIALI

COMMITTENTE: RFI RETE FERROVIARIA ITALIANA GRUPPO FERROVIE DELLO STATO

ALTA SORVEGLIANZA: ITALFERR GRUPPO FERROVIE DELLO STATO

GENERAL CONTRACTOR: IRICAV2

INFRASTRUTTURE FERROVIARIE STRATEGICHE DEFINITE DALLA LEGGE OBIETTIVO N. 443/01

LINEA A.V. /A.C. TORINO-VENEZIA Tratta VERONA-PADOVA
Lotto funzionale Verona-Bivio Vicenza

PROGETTO ESECUTIVO

RILEVATI

RILEVATO FERROVIARIO SECONDA VARIANTE DAL KM 188+159.94 AL KM 188+464.16

GENERALE

SEZIONI TRASVERSALI - TAV. 4

GENERAL CONTRACTOR		DIRETTORE LAVORI	SCALA :
IL PROGETTISTA INTEGRATORE: Ing. Giovanni MALAVENDA, ALBO INGEGNERI PROV. DI MESSINA n. 4503. Data: Novembre 2022	Consorzio Iricav Due, ing. Paolo CARMONA. Data: Novembre 2022		1:200

COMMESSA	LOTTO	FASE	ENTE	TIPO DOC.	OPERA/DISCIPLINA	PROGR.	REV.	FOGLIO
IN17	12	E	I2	W9	RI72B0	004	B	DI

VISTO CONSORZIO IRICAV DUE — Firma: Ing. Alberto LEVORATO — Data: Novembre 2022

Progettazione :

Rev.	Descrizione	Redatto	Data	Verificato	Data	Approvato	Data	IL PROGETTISTA
A	EMISSIONE	Ghelma	07/05/21	Gardani	07/05/21	Galvanin	07/05/21	Ing. Paolo GALVANIN, Albo Ingegneri Milano n. A21784
B	REVISIONE FASISTICA	Bonomi	11/11/22	Gardani	11/11/22	Galvanin	11/11/22	Data: 11/11/22
C								

CIG. 8377957CD1 — CUP: J41E91000000009 — File: IN1712EI2W9RI72B0004B.DWG — Cod. origine: CODICE

Progetto cofinanziato dalla Unione Europea

Scala di plot:

TUTTI I DIRITTI DEL PRESENTE DOCUMENTO SONO RISERVATI: LA PRODUZIONE ANCHE PARZIALE È VIETATA