SEZIONI TRASVERSALI FASE C3b – TAV. 1/4

Scala 1:200

PROFILO 2VAR_LS_BP

SEZIONE RI72B-1

PROGRESSIVA 188159.94

A	BALLAST	m²	5.84
RB	RILEVATO	m²	0.16
RC	RILEVATO	m²	0.60
SC	SCAVO	m²	10.17
ST	MISTO STABILIZZATO S	m²	0.61
o	ANTIGERMINANTE	m	11.64
b	BONIFICA	m	14.01
pp	PIANO DI POSA	m	13.70
sc	SCOTICO	m	26.56
sp	SUPERCOMPATTATO	m	11.64
su	SUBBALLAST	m	11.64

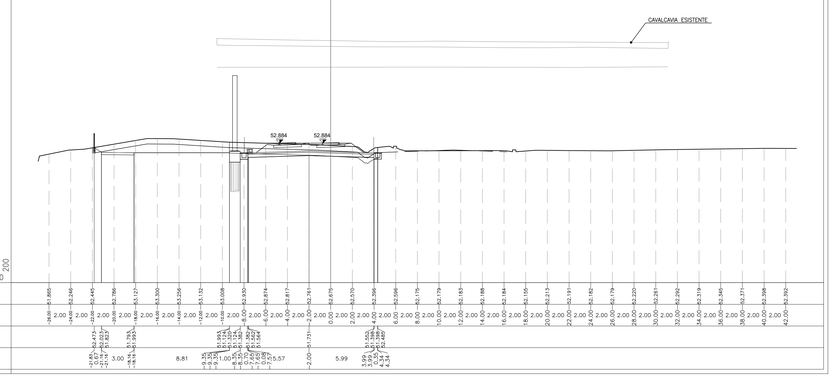

PROFILO 2VAR_LS_BP

SEZIONE RI72B-4

PROGRESSIVA 188203.02

A	BALLAST	m²	5.79
RB	RILEVATO	m²	0.67
RC	RILEVATO	m²	1.50
SC	SCAVO	m²	0.04
SC	SCAVO	m²	2.75
ST	MISTO STABILIZZATO S	m²	0.60
o	ANTIGERMINANTE	m	11.30
b	BONIFICA	m	13.65
pp	PIANO DI POSA	m	13.35
sc	SCOTICO	m	17.29
sp	SUPERCOMPATTATO	m	11.30
su	SUBBALLAST	m	11.30

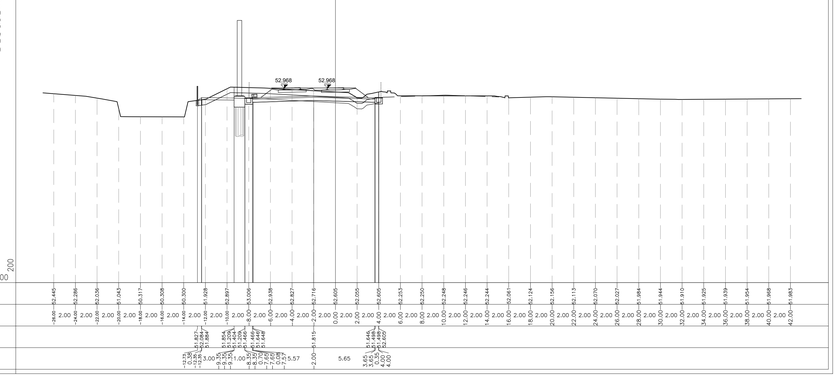

PROFILO 2VAR_LS_BP

SEZIONE RI72B-2

PROGRESSIVA 188161.78

A	BALLAST	m²	5.87
RB	RILEVATO	m²	0.16
RC	RILEVATO	m²	0.69
SC	SCAVO	m²	10.04
ST	MISTO STABILIZZATO S	m²	0.61
o	ANTIGERMINANTE	m	11.58
b	BONIFICA	m	13.92
pp	PIANO DI POSA	m	13.63
sc	SCOTICO	m	25.49
sp	SUPERCOMPATTATO	m	11.58
su	SUBBALLAST	m	11.58

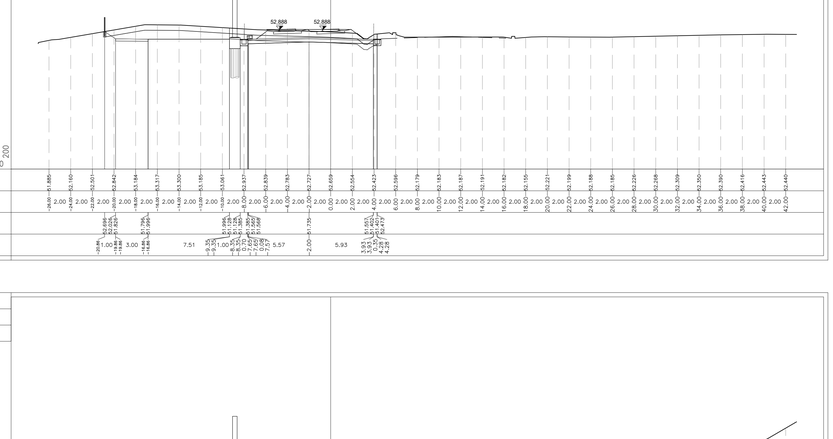

PROFILO 2VAR_LS_BP

SEZIONE RI72B-5

PROGRESSIVA 188228.02

A	BALLAST	m²	5.63
RB	RILEVATO	m²	2.76
RC	RILEVATO	m²	1.84
RI	RILEVATO	m²	3.21
SC	SCAVO	m²	0.04
ST	MISTO STABILIZZATO S	m²	0.59
o	ANTIGERMINANTE	m	11.30
b	BONIFICA	m	13.58
pp	PIANO DI POSA	m	13.35
sc	SCOTICO	m	20.44
sp	SUPERCOMPATTATO	m	11.30
su	SUBBALLAST	m	11.30

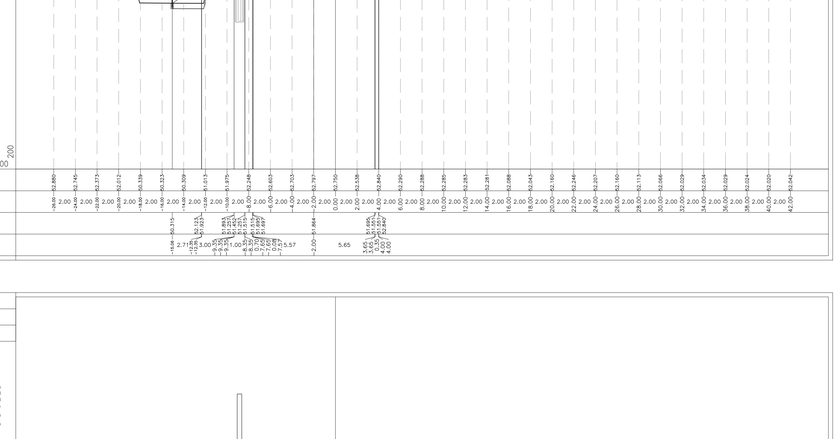

PROFILO 2VAR_LS_BP

SEZIONE RI72B-3

PROGRESSIVA 188186.94

A	BALLAST	m²	5.83
RB	RILEVATO	m²	0.28
RC	RILEVATO	m²	1.50
SC	SCAVO	m²	3.89
ST	MISTO STABILIZZATO S	m²	0.60
o	ANTIGERMINANTE	m	11.30
b	BONIFICA	m	13.67
pp	PIANO DI POSA	m	13.35
sc	SCOTICO	m	17.36
sp	SUPERCOMPATTATO	m	11.30
su	SUBBALLAST	m	11.30

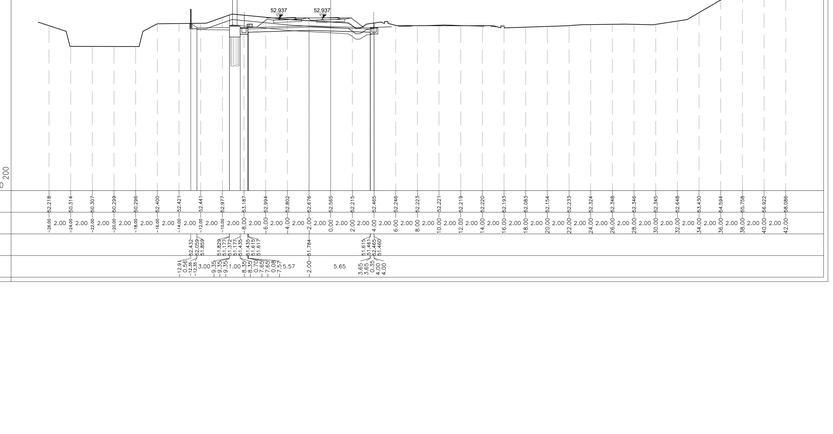

PROFILO 2VAR_LS_BP

SEZIONE RI72B-6

PROGRESSIVA 188236.94

A	BALLAST	m²	5.58
RB	RILEVATO	m²	2.84
RC	RILEVATO	m²	1.82
RI	RILEVATO	m²	4.28
SC	SCAVO	m²	0.45
ST	MISTO STABILIZZATO S	m²	0.61
o	ANTIGERMINANTE	m	11.35
b	BONIFICA	m	14.40
pp	PIANO DI POSA	m	13.90
sc	SCOTICO	m	20.77
sp	SUPERCOMPATTATO	m	11.35
su	SUBBALLAST	m	11.35

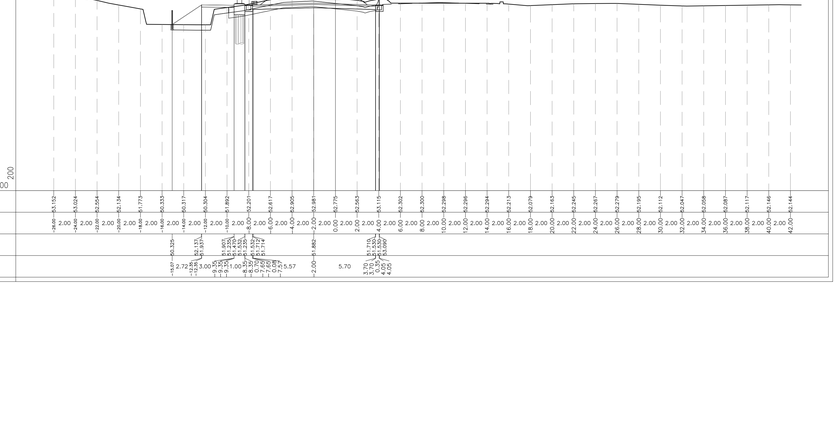

DISEGNI DI RIFERIMENTO

DESCRIZIONE	CODICE
RELAZIONE TECNICA GENERALE	IN1712E2ROR72B0001
RELAZIONE DI CONFRONTO PD/PE	IN1712E2ROR72B0003
PLANIMETRIA STATO DI FATTO	IN1712E2P8R72B0001
PLANIMETRIA DI PROGETTO	IN1712E2P8R72B0002
PROFILO LONGITUDINALE	IN1712E2Z77R72B0001
SEZIONI TIPO E PARTICOLARI	IN1712E2ZWZR72B0001
SEZIONI TRASVERSALI – TAV. 1	IN1712E2WSR72B0001
SEZIONI TRASVERSALI – TAV. 2	IN1712E2WSR72B0002
SEZIONI TRASVERSALI – TAV. 3	IN1712E2WSR72B0003
SEZIONI TRASVERSALI – TAV. 4	IN1712E2WSR72B0004
TABULATI MOVIMENTI TERRA	IN1712E2TTR72B0001
FASI DI REALIZZAZIONE PER LAVORI DI ARMAMENTO 2^ DEVIATA L.S	IN1712E2P8R72B0003
SEZIONI TRASVERSALI FASE C3b – TAV. 1	IN1712E2WSR72B0005
SEZIONI TRASVERSALI FASE C3b – TAV. 2	IN1712E2WSR72B0006
SEZIONI TRASVERSALI FASE C3b – TAV. 3	IN1712E2WSR72B0007
SEZIONI TRASVERSALI FASE C3b – TAV. 4	IN1712E2WSR72B0008

NOTE GENERALI

CARATTERISTICHE DEI MATERIALI

COMMITTENTE: RFI RETE FERROVIARIA ITALIANA – GRUPPO FERROVIE DELLO STATO

ALTA SORVEGLIANZA: ITALFERR – GRUPPO FERROVIE DELLO STATO

GENERAL CONTRACTOR: IRICAV2

INFRASTRUTTURE FERROVIARIE STRATEGICHE DEFINITE DALLA LEGGE OBIETTIVO N. 443/01

LINEA A.V. /A.C. TORINO-VENEZIA Tratta VERONA-PADOVA
Lotto funzionale Verona-Bivio Vicenza

PROGETTO ESECUTIVO

RILEVATI

RILEVATO FERROVIARIO SECONDA VARIANTE DAL KM 188+159.94 AL KM 188+464.16

GENERALE

SEZIONI TRASVERSALI FASE C3b - TAV. 1

GENERAL CONTRACTOR	DIRETTORE LAVORI	SCALA
IL PROGETTISTA INTEGRATORE: Ing. Giovanni ASSALEVIDA (ALBO INGEGNERI SEZ. A SETTORE CIVILE E AMBIENTALE N. 4503) Data: Novembre 2022	Consorzio Iricav Due, Ing. Paolo CAMMONA, Data: Novembre 2022	1:200

COMMESSA	LOTTO	FASE	ENTE	TIPO DOC.	OPERA/DISCIPLINA	PROGR.	REV.	FOGLIO
IN17	12	E	12	W9	RI72B0	005	A	

VISTO CONSORZIO IRICAV DUE – Data: Novembre 2022

Rev.	Descrizione	Redatto	Data	Verificato	Data	Approvato	Data
A	EMISSIONE	Bonaiti	11/11/22	Cardone	11/11/22	Cardone	11/11/22
B							
C							

IL PROGETTISTA: Ing. Gianni BACCHIN, Ordine degli Ingegneri della Provincia di Milano n. A 23788

CIG. 8377937CD1 | CUP: J41E91000000009 | File: IN1712E2WSR72B0005A.DWG | Cod. origine: 13043

Progetto cofinanziato dalla Unione Europea

Scala di plot:

TUTTI I DIRITTI DEL PRESENTE DOCUMENTO SONO RISERVATI. LA PRODUZIONE ANCHE PARZIALE È VIETATA