SEZIONI TRASVERSALI FASE C3b – TAV. 4/4

Scala 1:200

PROFILO 2VAR_LS_BP

SEZIONE RI72B-19

PROGRESSIVA 188453.02

A	BALLAST	m^2	6.53
RB	RILEVATO	m^2	5.69
RC	RILEVATO	m^2	4.38
RI	RILEVATO	m^2	1.45
SC	SCAVO	m^2	5.41
ST	MISTO STABILIZZATO S	m^2	0.59
o	ANTIGERMINANTE	m	7.76
b	BONIFICA	m	8.97
pp	PIANO DI POSA	m	8.76
sc	SCOTICO	m	12.95
sp	SUPERCOMPATTATO	m	7.76

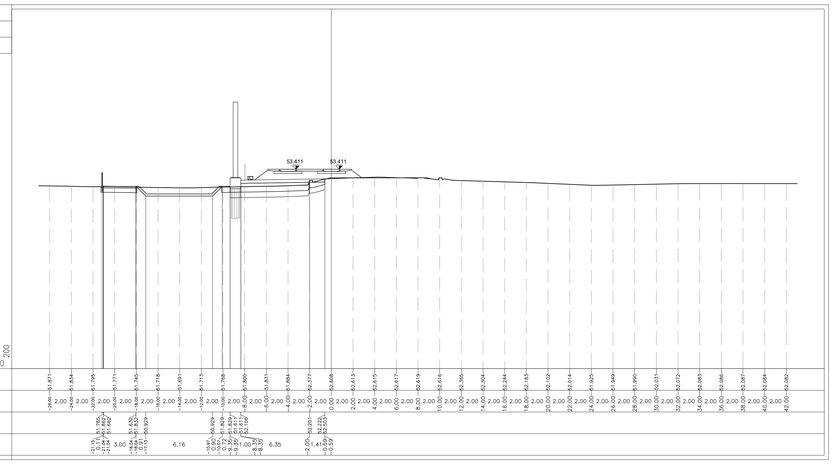

PROFILO 2VAR_LS_BP

SEZIONE RI72B-20

PROGRESSIVA 188464.16

A	BALLAST	m^2	6.37
RB	RILEVATO	m^2	5.52
RC	RILEVATO	m^2	4.21
RI	RILEVATO	m^2	2.06
SC	SCAVO	m^2	5.52
ST	MISTO STABILIZZATO S	m^2	0.59
o	ANTIGERMINANTE	m	7.44
b	BONIFICA	m	9.96
pp	PIANO DI POSA	m	8.44
sc	SCOTICO	m	12.98
sp	SUPERCOMPATTATO	m	7.44

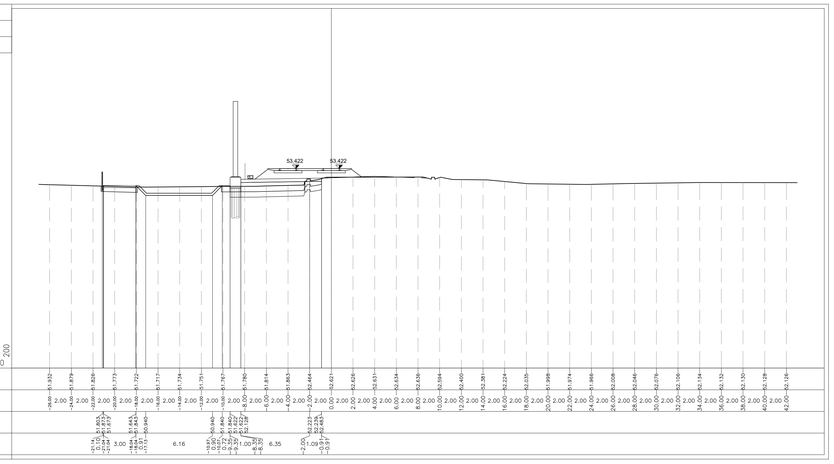

DISEGNI DI RIFERIMENTO

DESCRIZIONE	CODICE
RELAZIONE TECNICA GENERALE	IN1712E2ROR72B0001
RELAZIONE DI CONFRONTO PD/PE	IN1712E2ROR72B0003
PLANIMETRIA STATO DI FATTO	IN1712E2PBR72B0001
PLANIMETRIA DI PROGETTO	IN1712E2PBR72B0002
PROFILO LONGITUDINALE	IN1712E2ZZR72B0001
SEZIONI TIPO E PARTICOLARI	IN1712E2WZR72B0001
SEZIONI TRASVERSALI – TAV. 1	IN1712E2W9R72B0001
SEZIONI TRASVERSALI – TAV. 2	IN1712E2W9R72B0002
SEZIONI TRASVERSALI – TAV. 3	IN1712E2W9R72B0003
SEZIONI TRASVERSALI – TAV. 4	IN1712E2W9R72B0004
TABULATI MOVIMENTI TERRA	IN1712E2TTR72B0001
FASI DI REALIZZAZIONE PER LAVORI DI ARMAMENTO 2° DEVIATA LS	IN1712E2PBR72B0003
SEZIONI TRASVERSALI FASE C3b – TAV. 1	IN1712E2W9R72B0005
SEZIONI TRASVERSALI FASE C3b – TAV. 2	IN1712E2W9R72B0006
SEZIONI TRASVERSALI FASE C3b – TAV. 3	IN1712E2W9R72B0007
SEZIONI TRASVERSALI FASE C3b – TAV. 4	IN1712E2W9R72B0008

NOTE GENERALI

CARATTERISTICHE DEI MATERIALI

COMMITTENTE:

RFI RETE FERROVIARIA ITALIANA
GRUPPO FERROVIE DELLO STATO

ALTA SORVEGLIANZA:

ITALFERR
GRUPPO FERROVIE DELLO STATO

GENERAL CONTRACTOR:

IRICAV2

INFRASTRUTTURE FERROVIARIE STRATEGICHE DEFINITE DALLA LEGGE OBIETTIVO N. 443/01

LINEA A.V. /A.C. TORINO-VENEZIA Tratta VERONA-PADOVA
Lotto funzionale Verona-Bivio Vicenza

PROGETTO ESECUTIVO

RILEVATI

RILEVATO FERROVIARIO SECONDA VARIANTE DAL KM 188+159.94 AL KM 188+464.16

GENERALE

SEZIONI TRASVERSALI FASE C3b - TAV. 4

GENERAL CONTRACTOR		DIRETTORE LAVORI	SCALA :
IL PROGETTISTA INTEGRATORE Ing. Giovanni MALAGUTI Albo Ingegneri Provincia di Ravenna n. 5503 Data: Novembre 2022	Consorzio Iricav Due Ing. Paolo CARMONA Data: Novembre 2022		1:200

COMMESSA	LOTTO	FASE	ENTE	TIPO DOC.	OPERA/DISCIPLINA	PROGR.	REV.	FOGLIO
IN17	12	E	I2	M9	RI72B0	008	A	di

IRICAV2

VISTO CONSORZIO IRICAV DUE

Firma	Data
Ing. Roberto MIROGATO	Novembre 2022

Progettazione :

Rev.	Descrizione	Redatto	Data	Verificato	Data	Approvato	Data	IL PROGETTISTA
A	EMISSIONE	Bianchi	11/11/22	Gordon	11/11/22	Galliano	11/11/22	Ing. Giovanni MALAGUTI Ordine Ingegneri Provincia di Ravenna n. A1758
B								
C								

Data:

CIG. 8377957CD1	CUP: J41E91000000009
File: IN1712E2WZR72B0008.DWG	
Cod. origine: CDK3	

Progetto cofinanziato dalla Unione Europea

Scala di plot:

TUTTI I DIRITTI DEL PRESENTE DOCUMENTO SONO RISERVATI. LA PRODUZIONE ANCHE PARZIALE È VIETATA.