SEZIONI TRASVERSALI TAV. 3/3

Scala 1:200

PROFILO	AV BP
SEZIONE	RI75-13
PROGRESSIVA	39625.00

A	BALLAST	m^2	6.44
RB	RILEVATO	m^2	0.15
RC	RILEVATO	m^2	11.14
a	ANTIGERMINANTE	m	11.42
b	BONIFICA	m	14.45
ps	PIANO DI POSA	m	14.35
sc	SCOTICO	m	14.45
sp	SUPERCOMPATTATO	m	11.42
su	SUBBALLAST	m	11.42

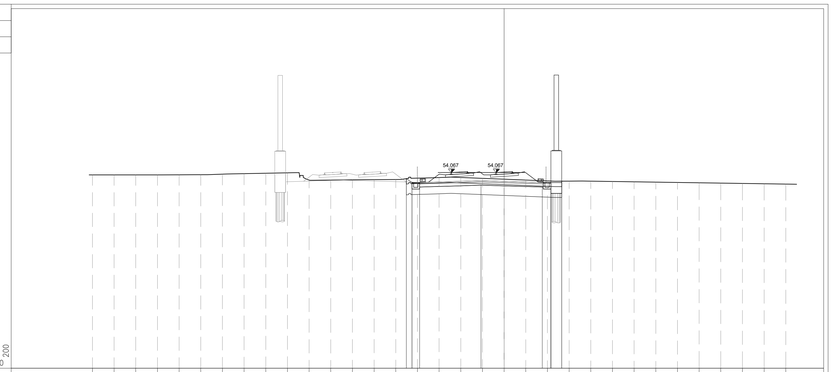

QUOTE TERRENO	+0.00 53.85 +4.99 53.85 +10.00 53.85 +14.99 53.85 +20.00 53.86 +24.99 53.92 +30.00 53.96 +34.99 54.00 +40.00 54.04 +44.99 53.77 +50.00 53.73 +54.99 53.39 +60.00 53.41 +64.99 53.42 +70.00 53.34 +74.99 53.60 +80.00 53.61 +84.99 53.53 +90.00 53.45 +94.99 53.17 +100.00 53.29 +104.99 53.27 +110.00 53.27 +114.99 53.24 +120.00 53.21 +124.99 53.18 +130.00 53.15 +134.99 53.12 +140.00 53.09 +144.99 53.06 +150.00 53.03 +154.99 53.00 +160.00
DIST.PARZIALI TERRENO	2.00 2.00 2.00