SEZIONI TRASVERSALI TAV. 3/6

Scala 1:200

PROFILO AV BP

SEZIONE RI76-13

PROGRESSIVA 39859.37

A	BALLAST	m^2	5.81
RB	RILEVATO	m^2	0.19
RC	RILEVATO	m^2	13.10
SC	SCAVO	m^2	5.87
ST	MISTO STABILIZZATO S	m^2	0.60
a	ANTIGERMINANTE	m	12.08
b	BONIFICA	m	14.88
pa	PIANO DI POSA	m	22.94
sc	SCOTICO	m	22.95
sp	SUPERCOMPATTATO	m	12.08
su	SUBBALLAST	m	12.00

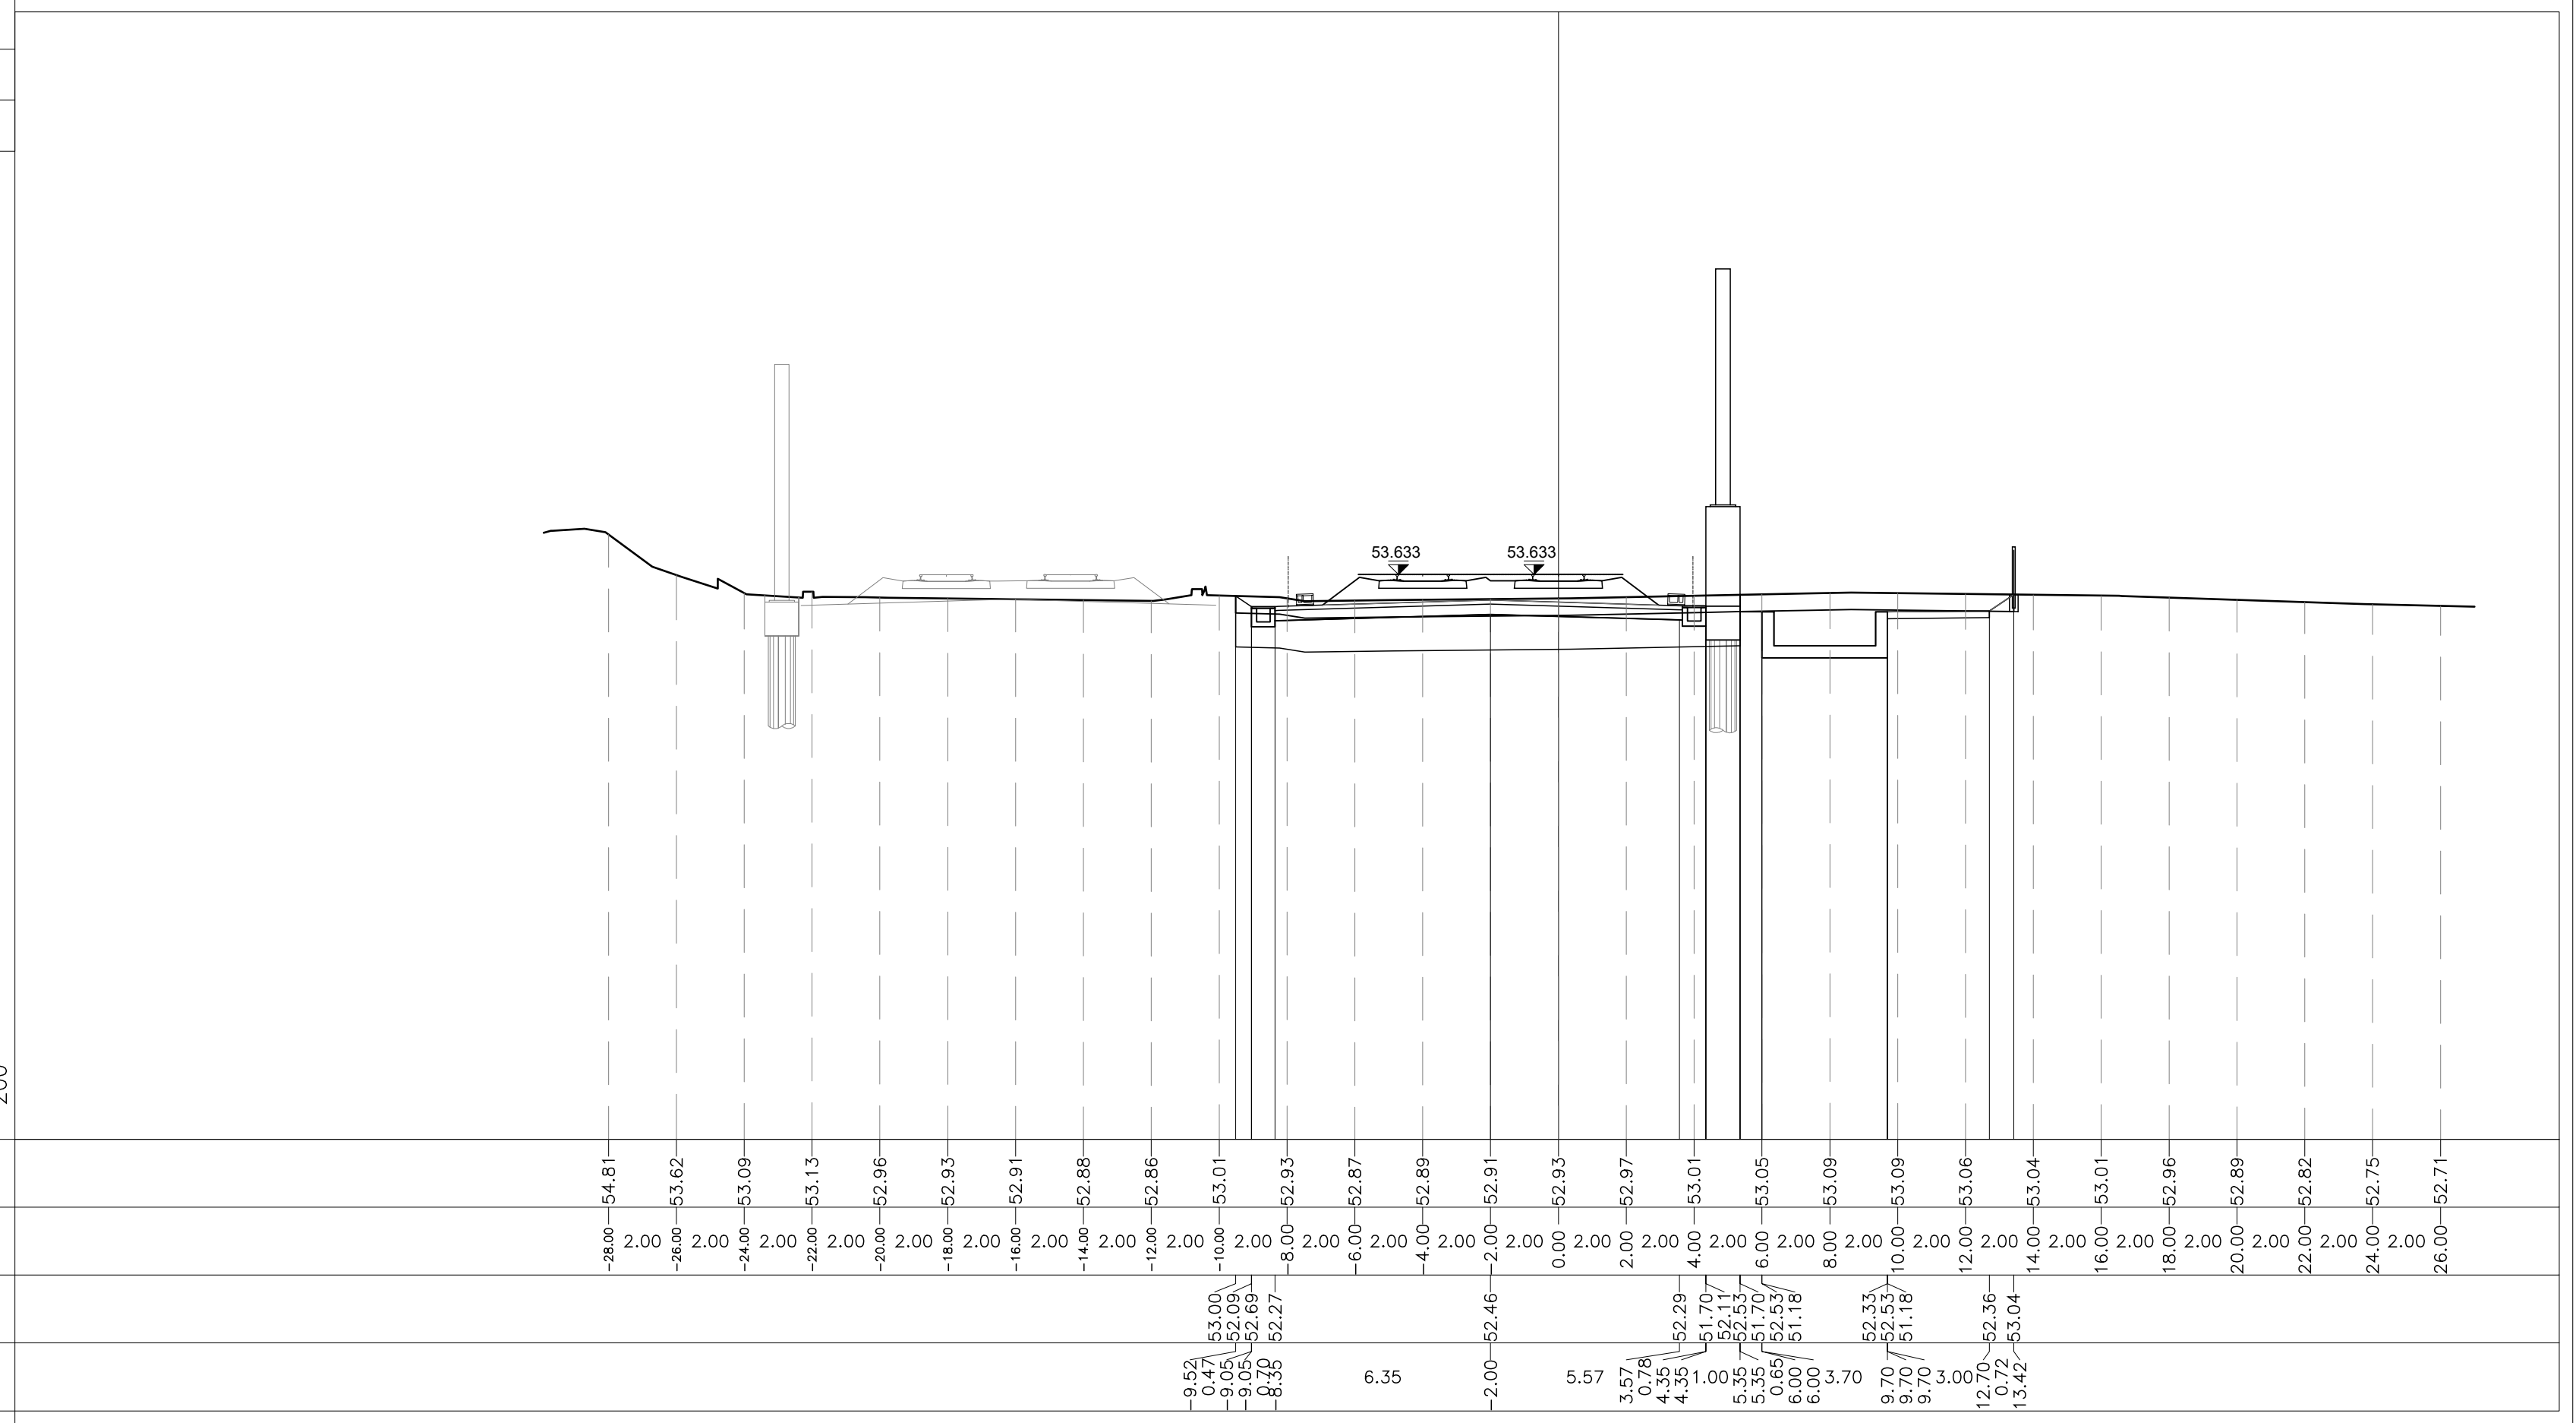

PROFILO AV BP

SEZIONE RI76-16

PROGRESSIVA 39925.00

A	BALLAST	m^2	5.78
RB	RILEVATO	m^2	0.19
RC	RILEVATO	m^2	9.43
SC	SCAVO	m^2	13.66
ST	MISTO STABILIZZATO S	m^2	0.59
a	ANTIGERMINANTE	m	12.08
b	BONIFICA	m	15.41
pa	PIANO DI POSA	m	24.61
sc	SCOTICO	m	24.79
sp	SUPERCOMPATTATO	m	12.08
su	SUBBALLAST	m	12.00

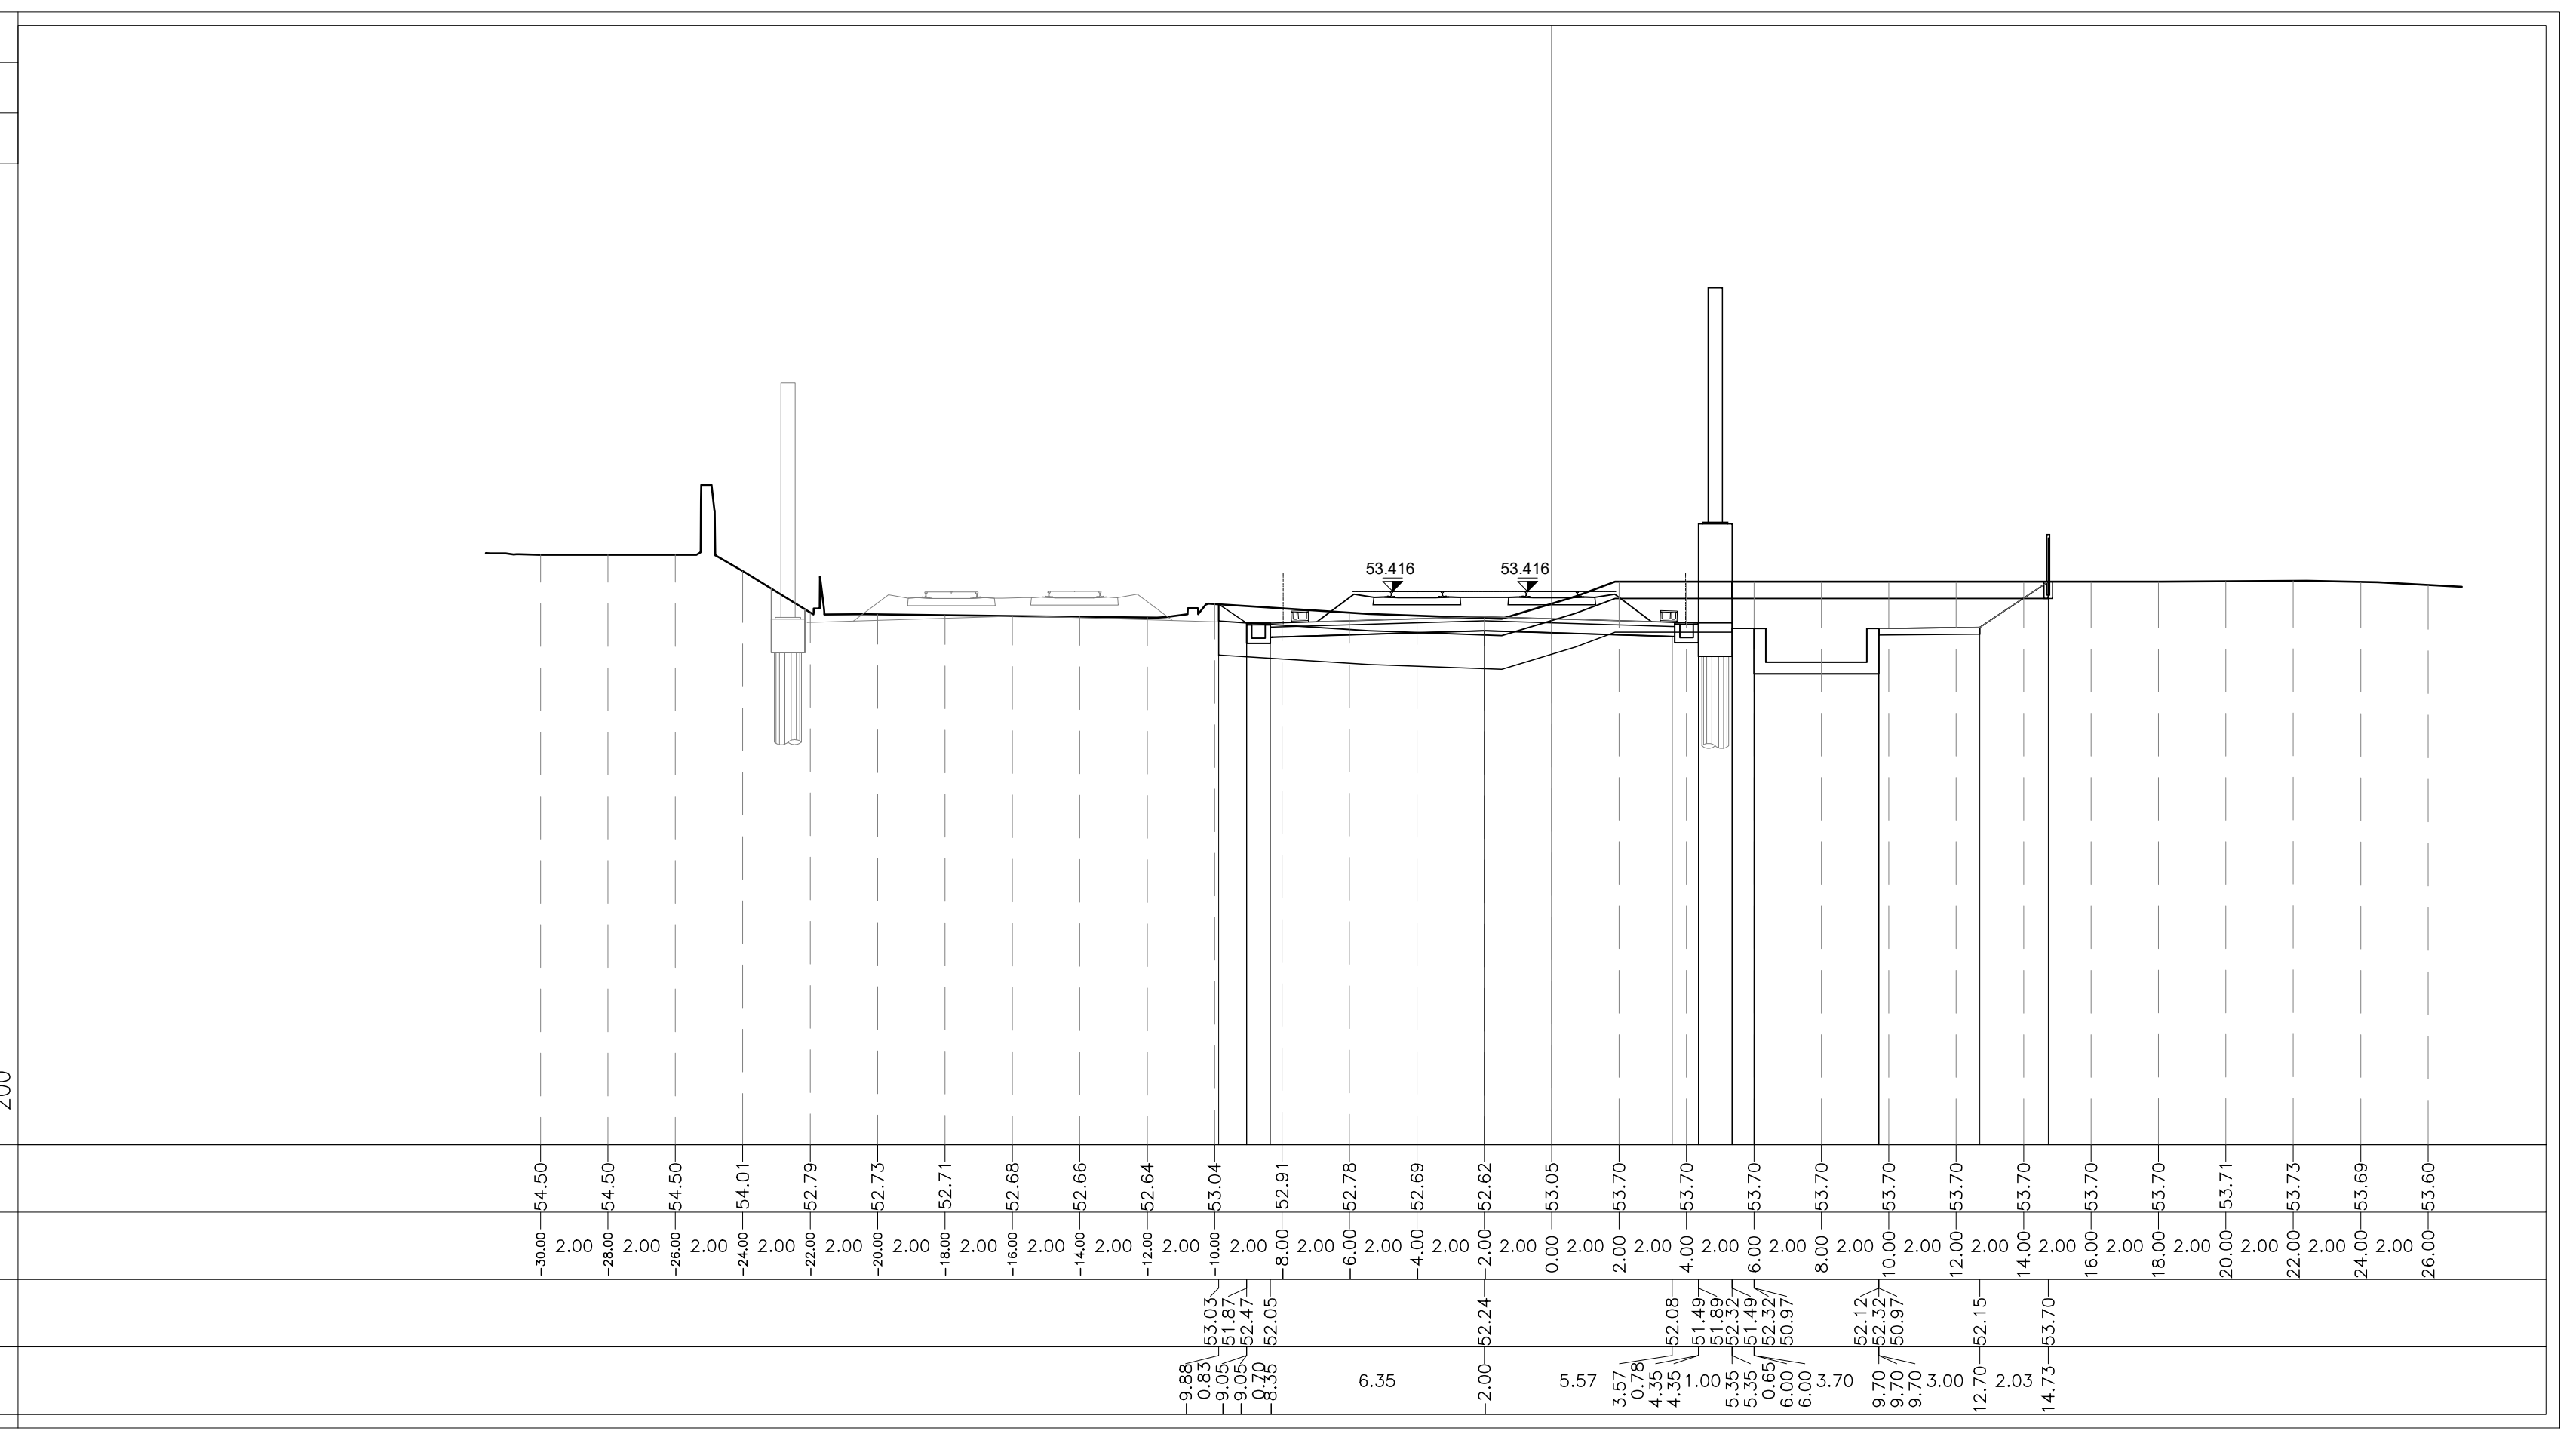

PROFILO AV BP

SEZIONE RI76-14

PROGRESSIVA 39875.00

A	BALLAST	m^2	5.78
RB	RILEVATO	m^2	0.19
RC	RILEVATO	m^2	8.63
SC	SCAVO	m^2	8.92
ST	MISTO STABILIZZATO S	m^2	0.60
a	ANTIGERMINANTE	m	12.08
b	BONIFICA	m	15.24
pa	PIANO DI POSA	m	23.92
sc	SCOTICO	m	23.92
sp	SUPERCOMPATTATO	m	12.08
su	SUBBALLAST	m	12.00

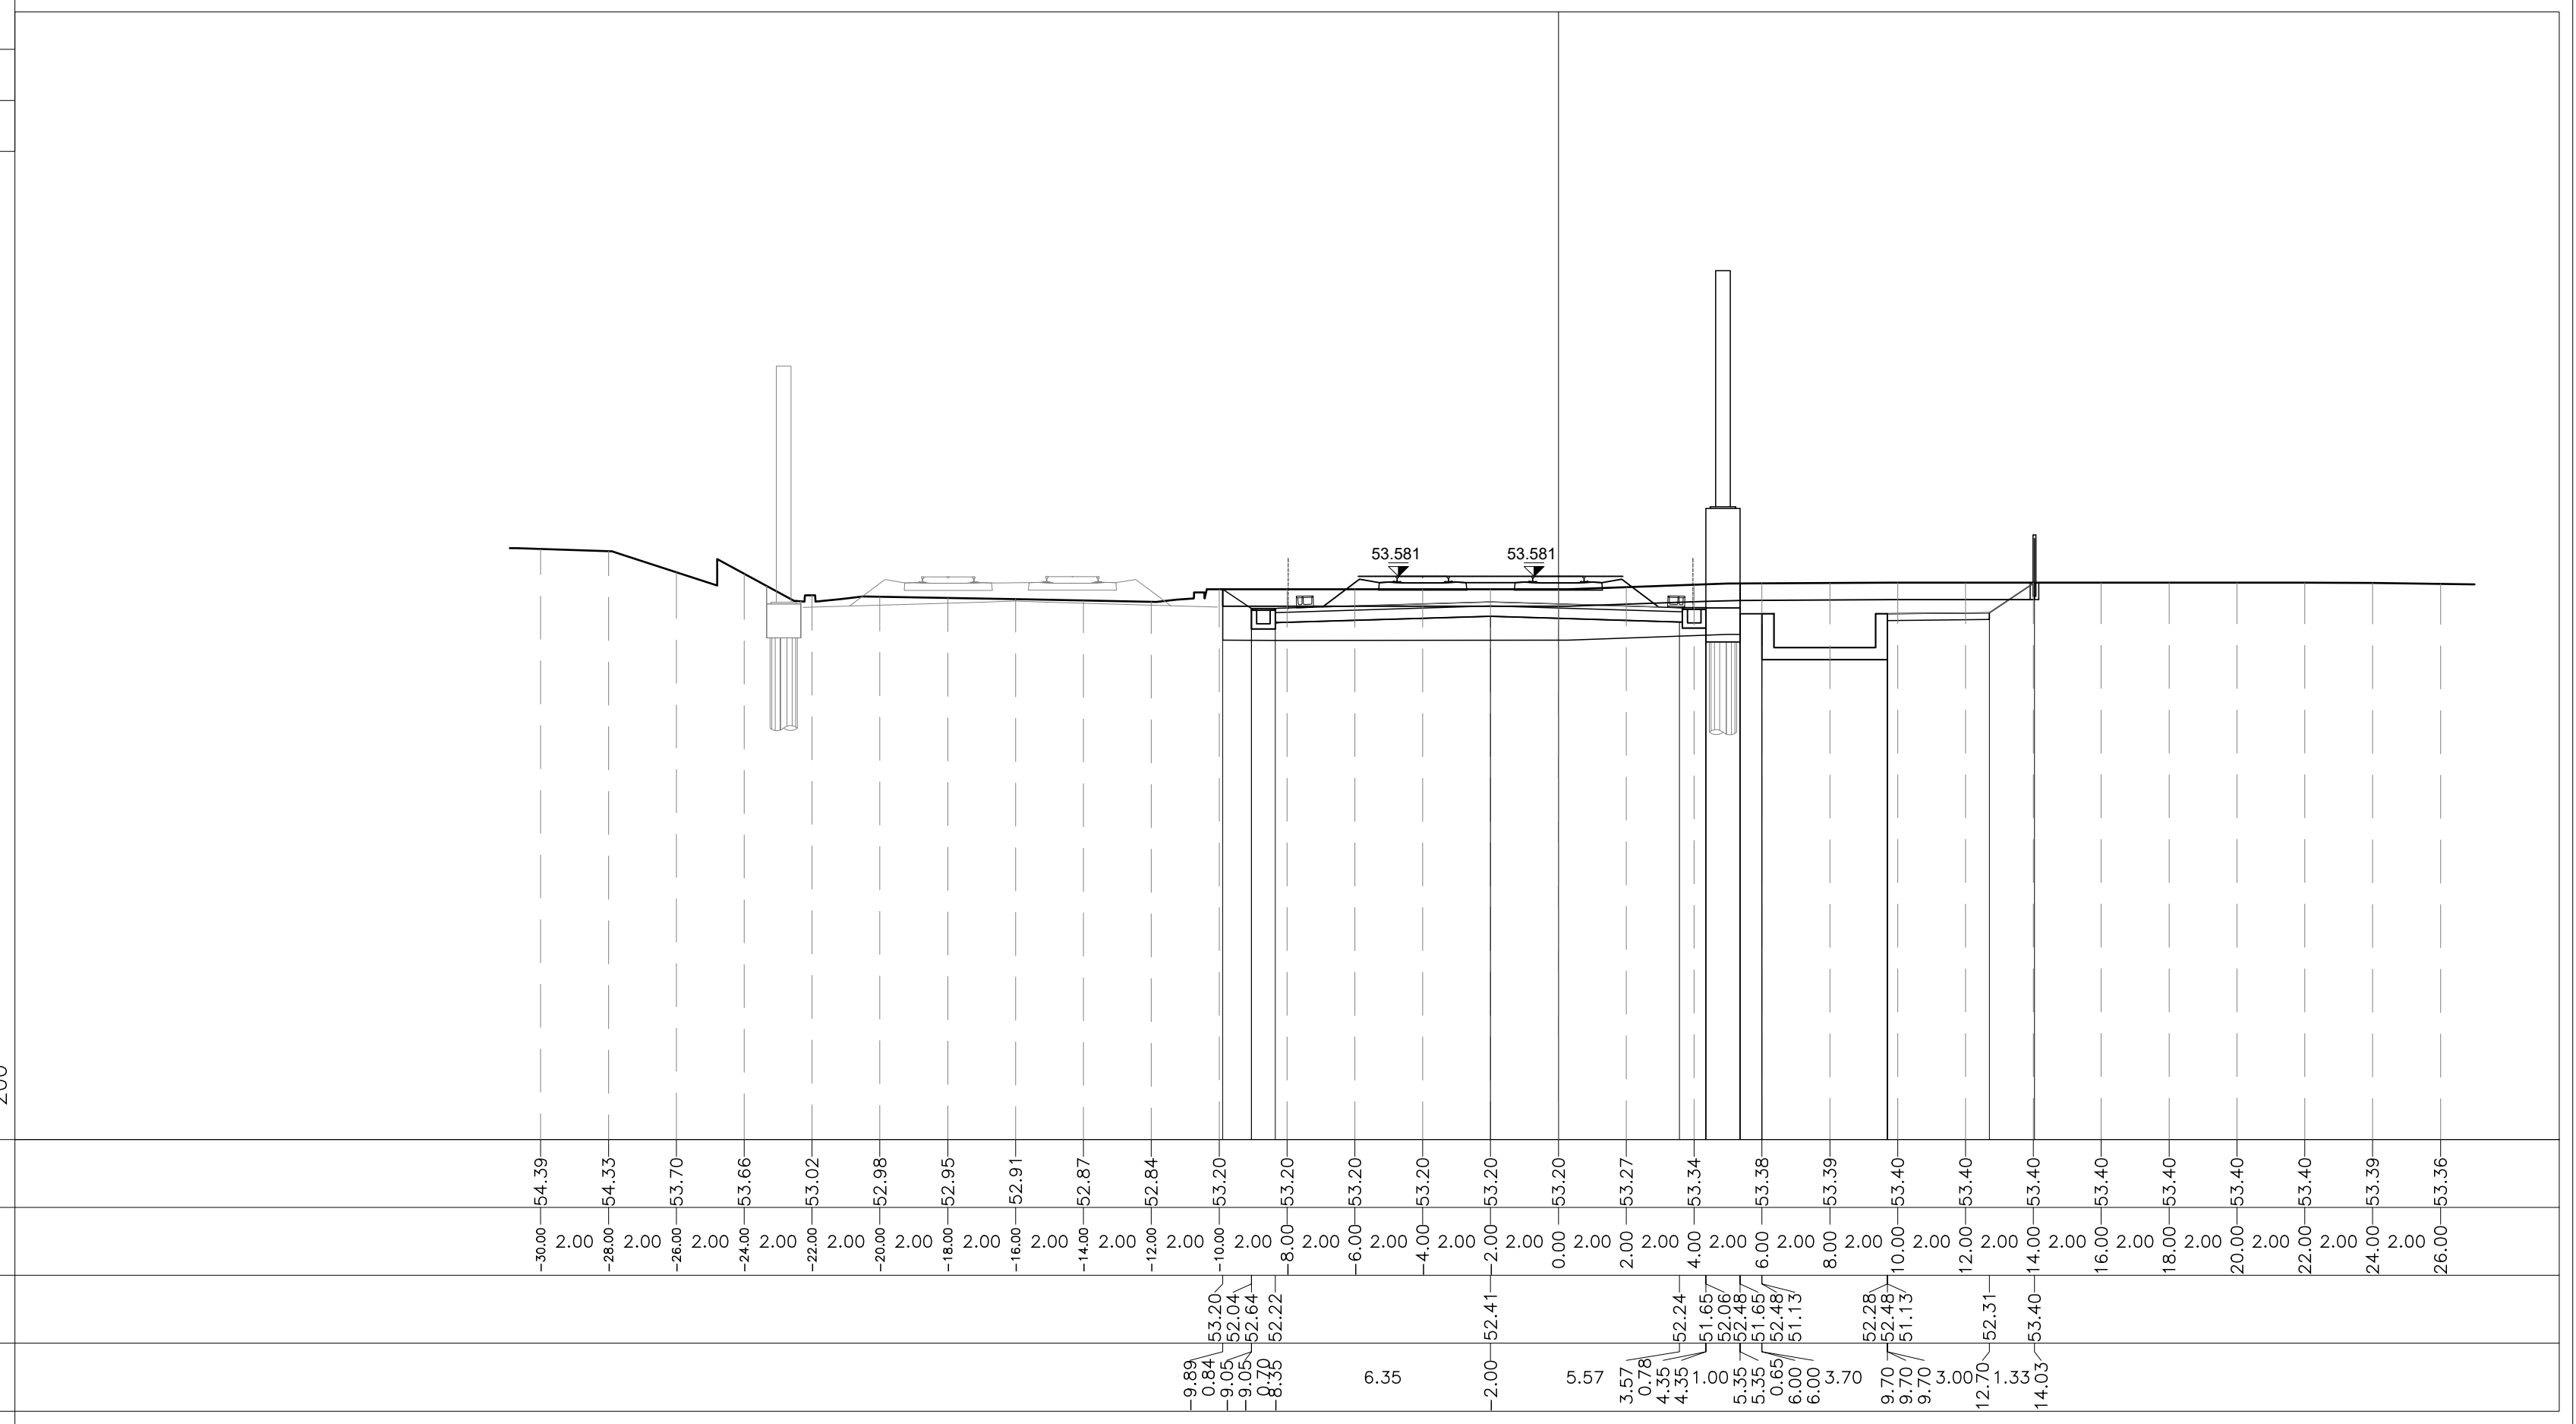

PROFILO AV BP

SEZIONE RI76-17

PROGRESSIVA 39950.00

A	BALLAST	m^2	5.78
RB	RILEVATO	m^2	0.19
RC	RILEVATO	m^2	3.36
SC	SCAVO	m^2	19.23
ST	MISTO STABILIZZATO S	m^2	0.60
a	ANTIGERMINANTE	m	12.08
b	BONIFICA	m	15.11
pa	PIANO DI POSA	m	25.05
sc	SCOTICO	m	25.12
sp	SUPERCOMPATTATO	m	12.08
su	SUBBALLAST	m	12.00

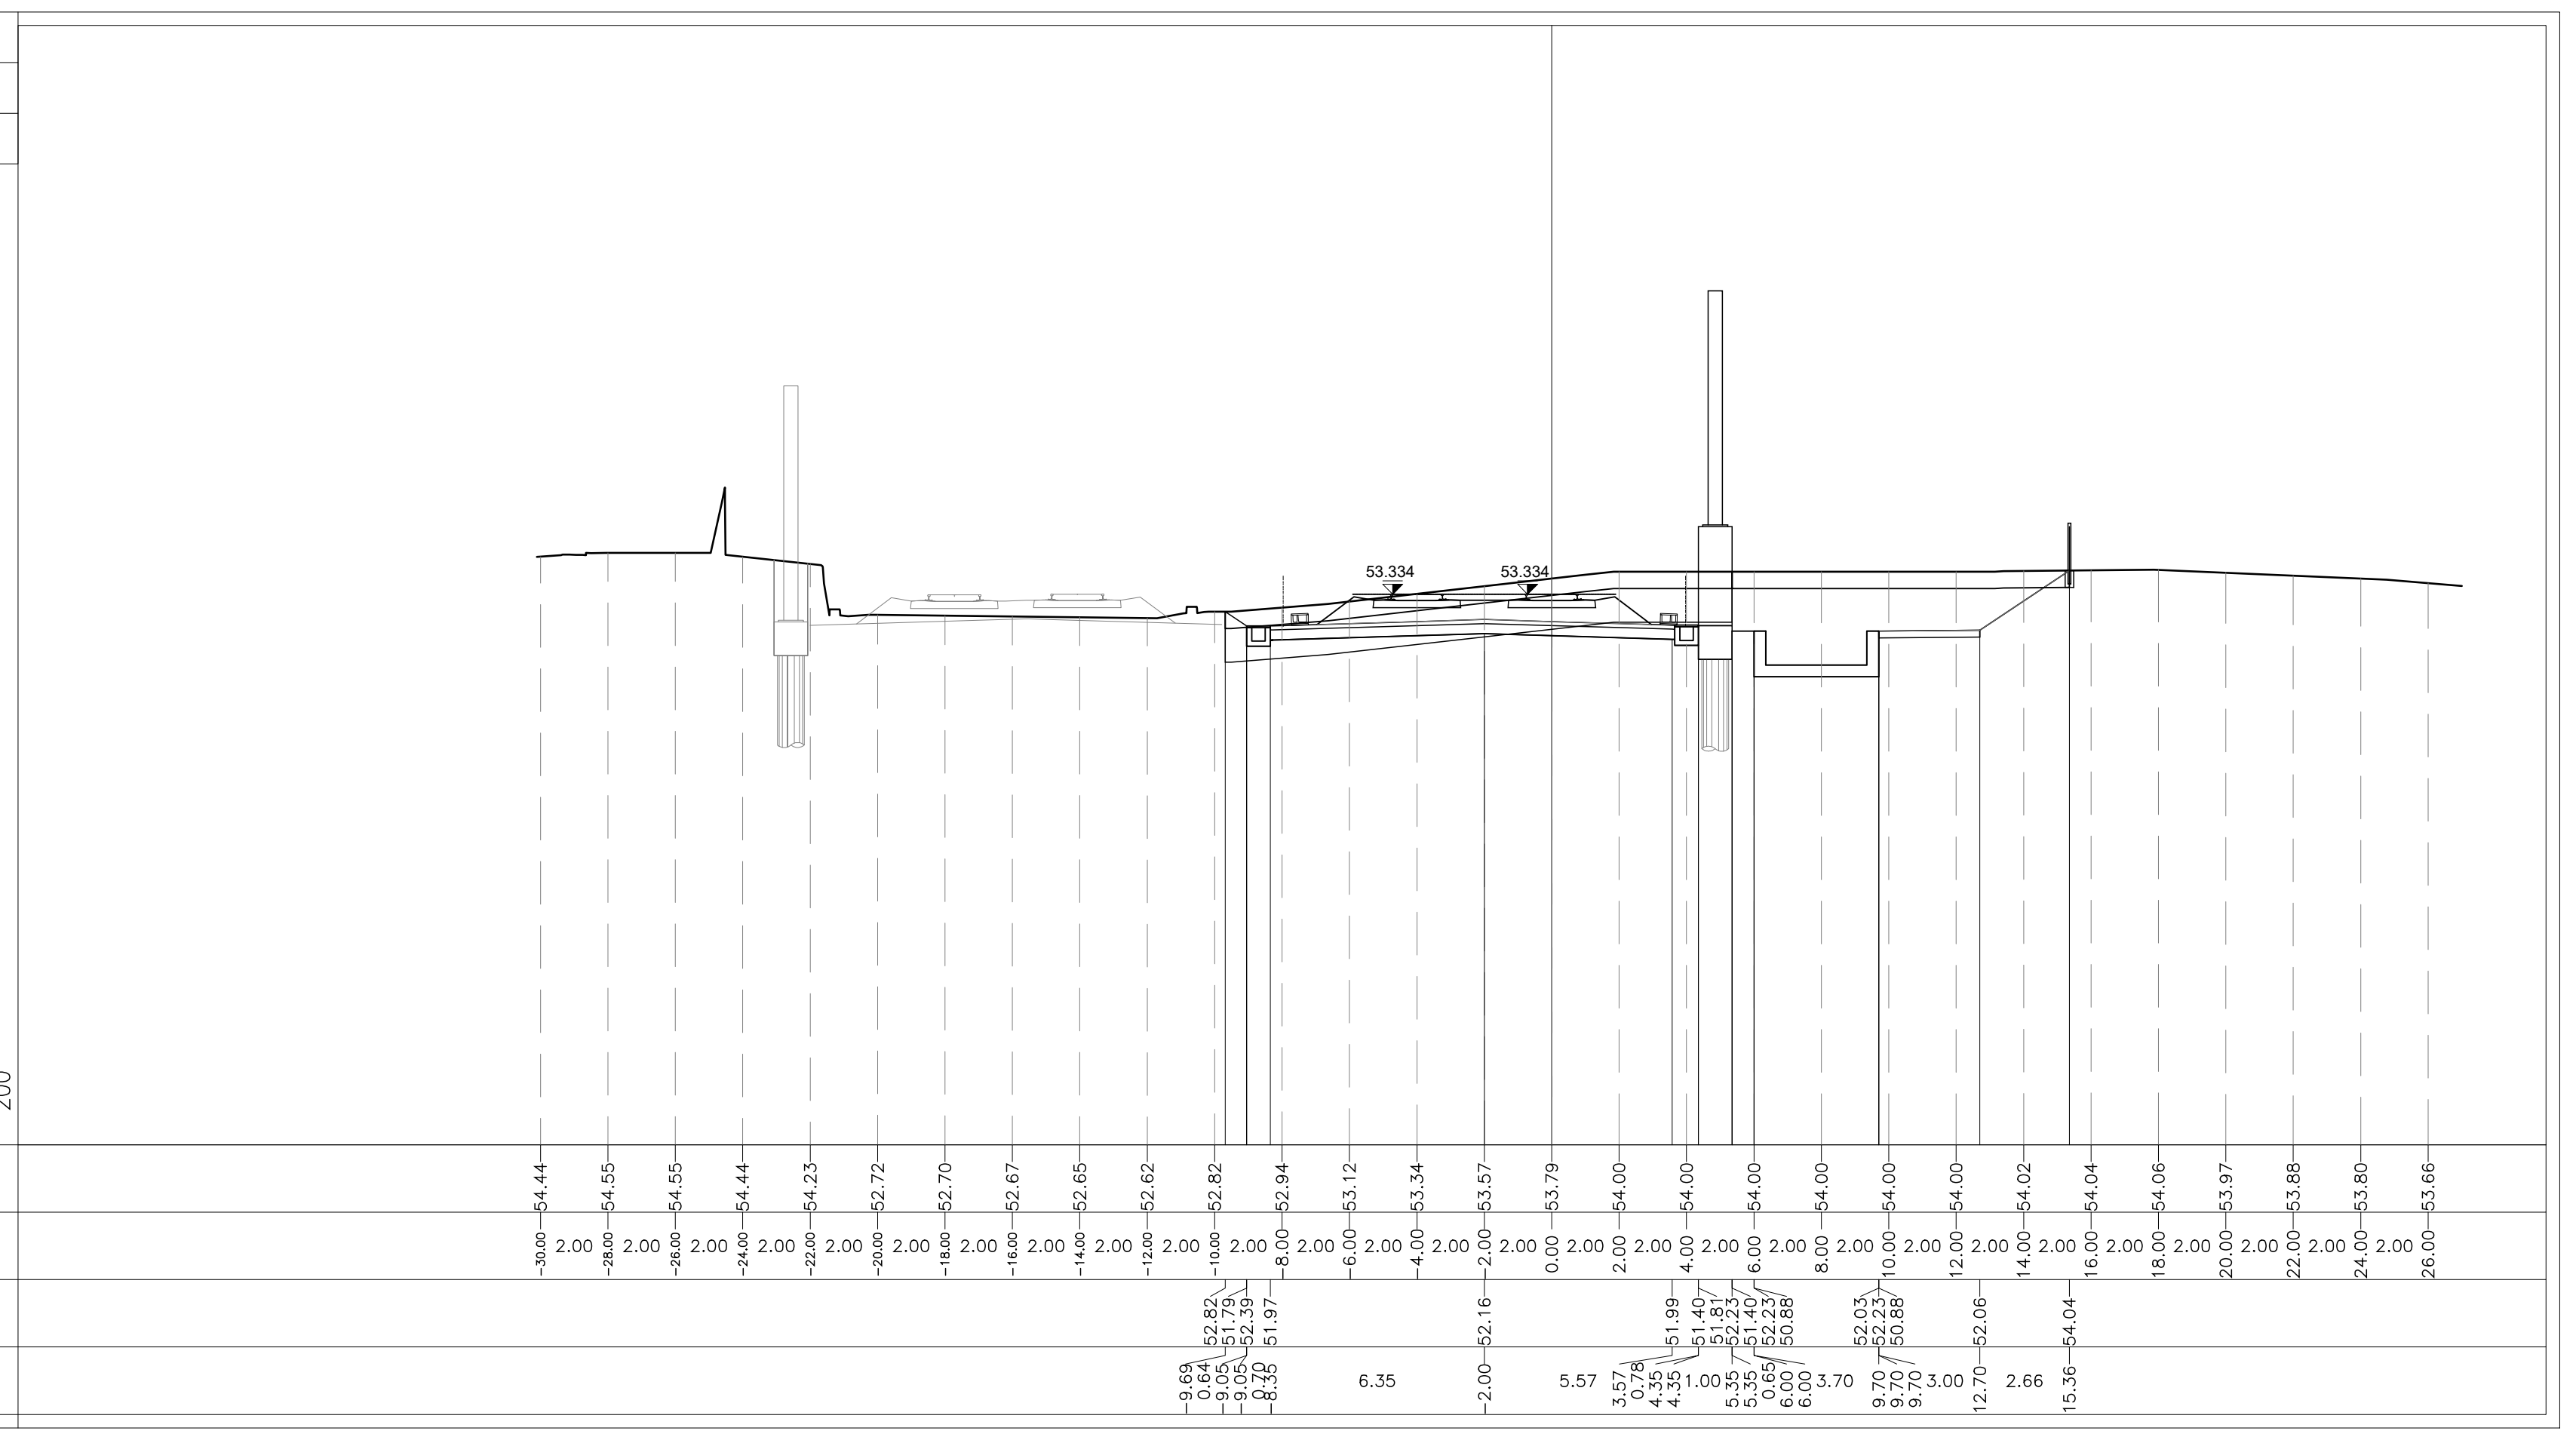

PROFILO AV BP

SEZIONE RI76-15

PROGRESSIVA 39900.00

A	BALLAST	m^2	5.77
RB	RILEVATO	m^2	0.19
RC	RILEVATO	m^2	7.34
SC	SCAVO	m^2	9.54
ST	MISTO STABILIZZATO S	m^2	0.60
a	ANTIGERMINANTE	m	12.08
b	BONIFICA	m	15.27
pa	PIANO DI POSA	m	24.04
sc	SCOTICO	m	24.05
sp	SUPERCOMPATTATO	m	12.08
su	SUBBALLAST	m	12.00

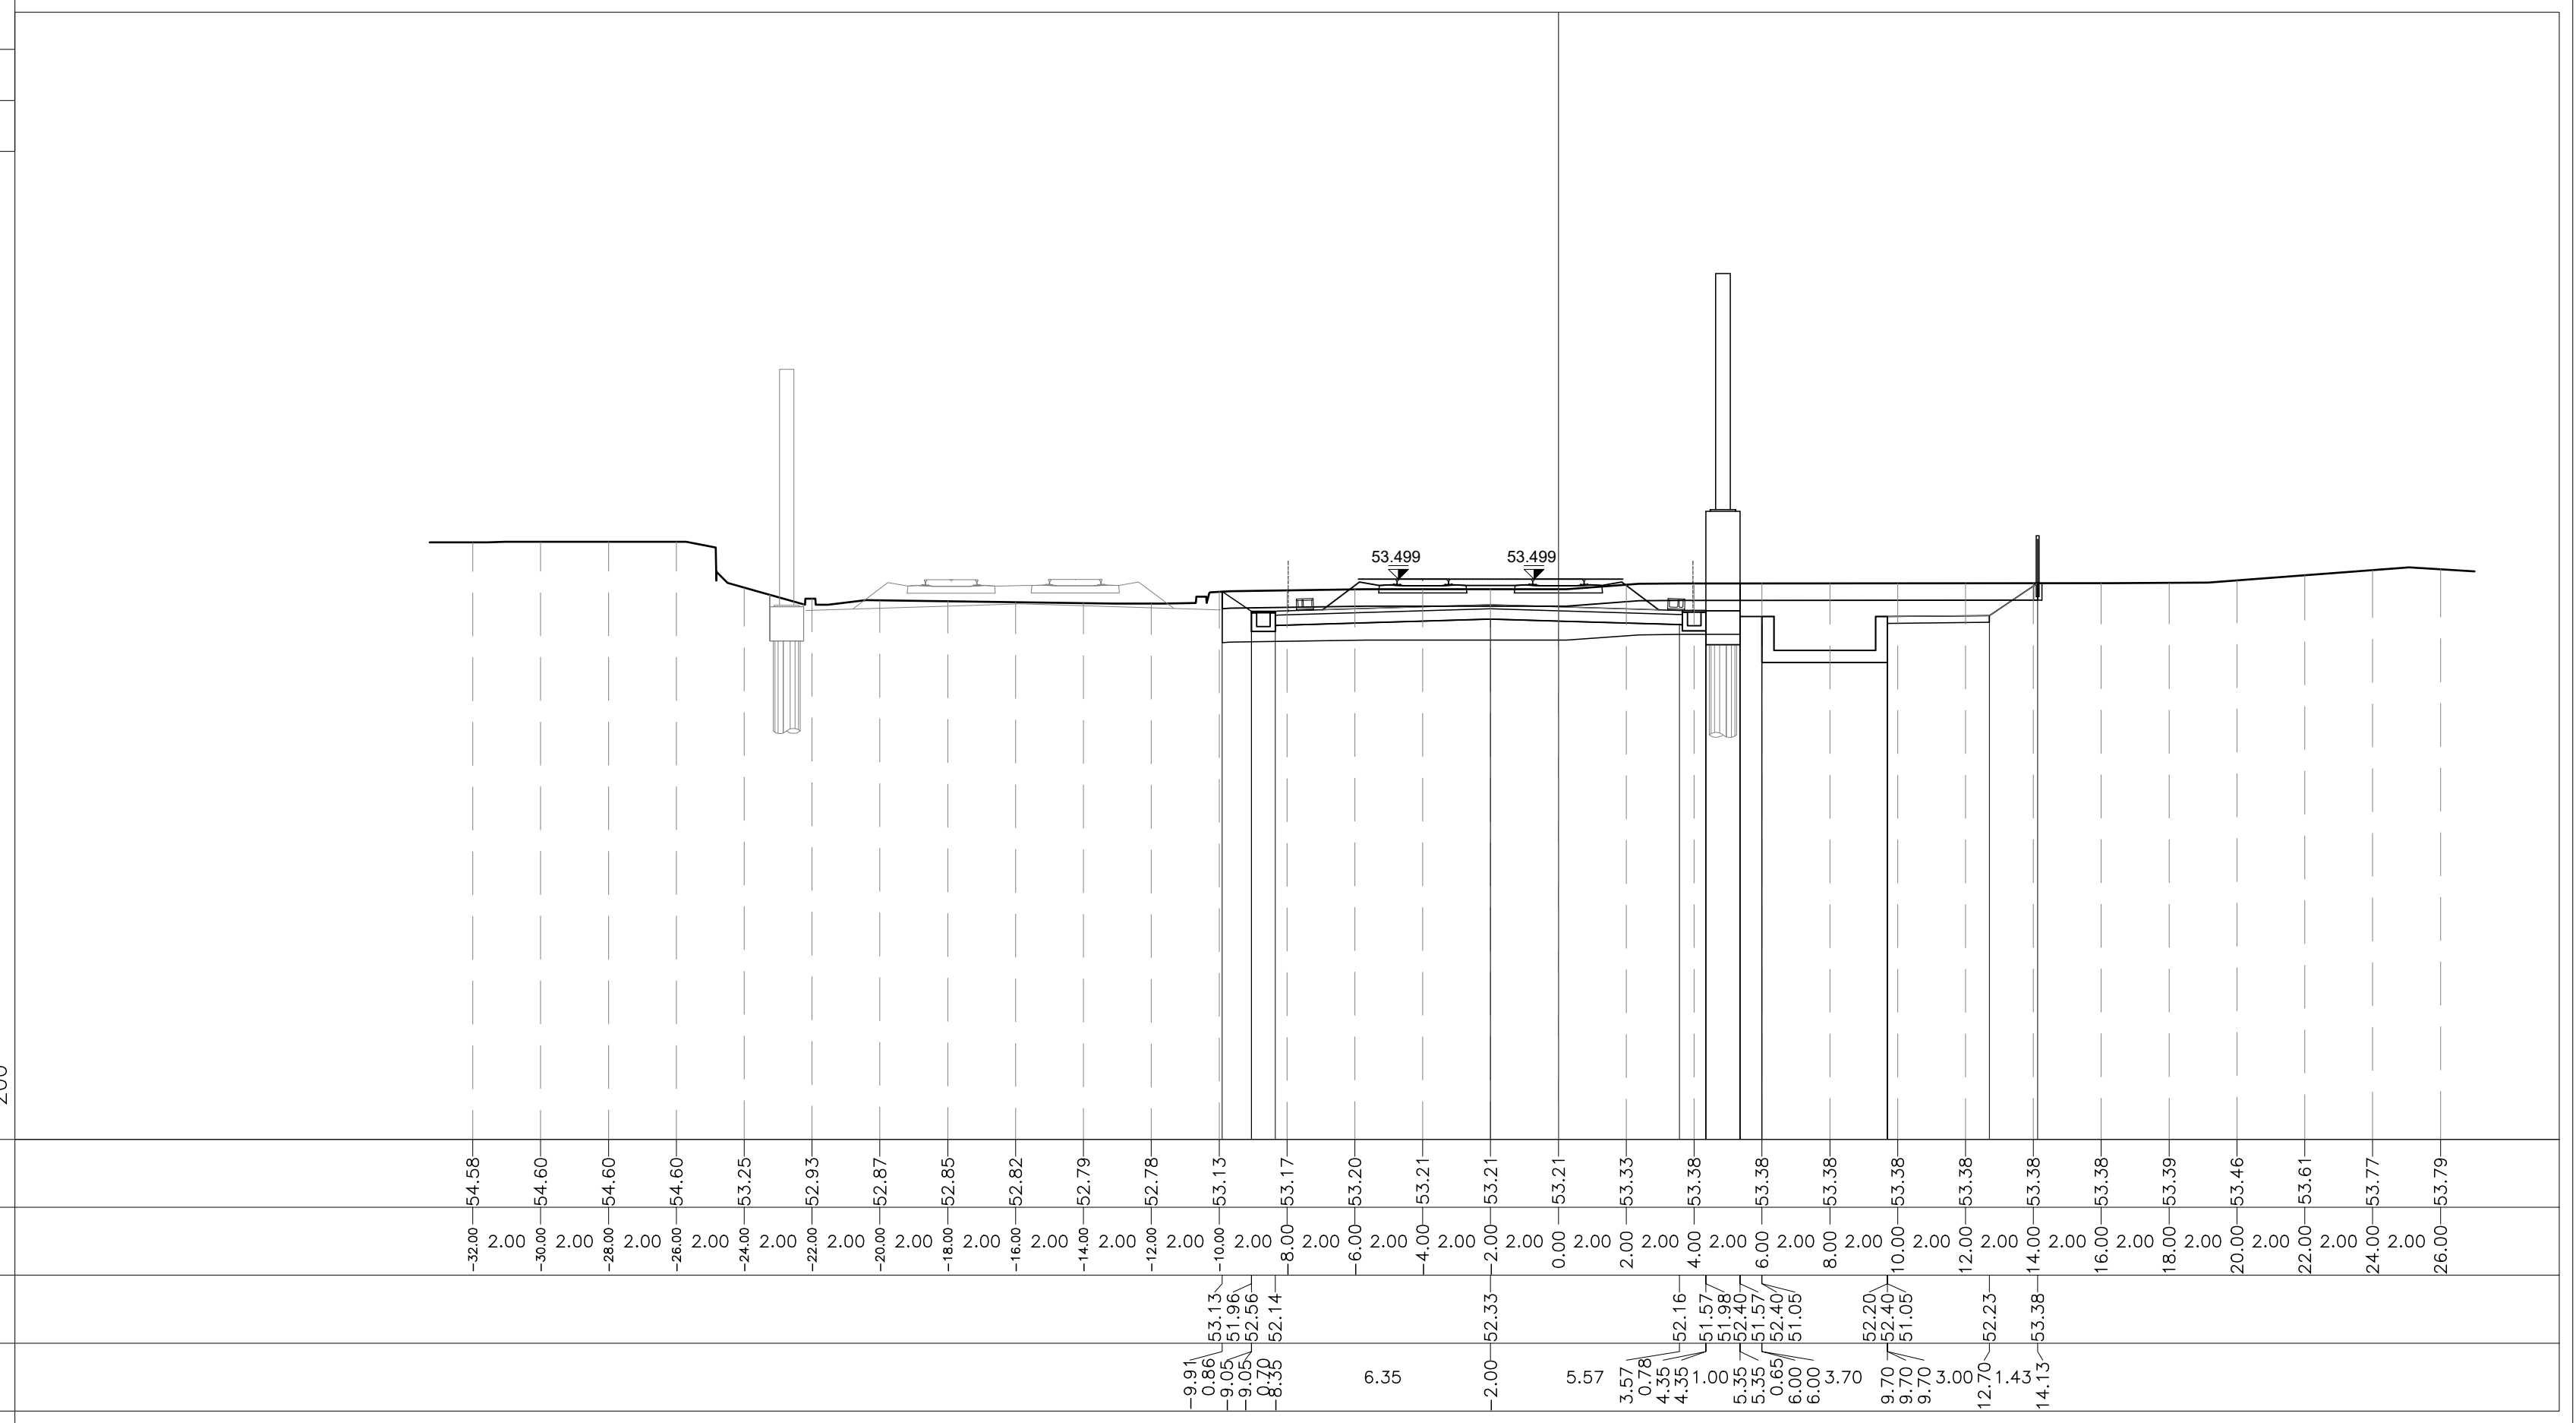

PROFILO AV BP

SEZIONE RI76-18

PROGRESSIVA 39975.00

A	BALLAST	m^2	5.77
RB	RILEVATO	m^2	0.19
RC	RILEVATO	m^2	1.93
SC	SCAVO	m^2	12.23
ST	MISTO STABILIZZATO S	m^2	0.60
a	ANTIGERMINANTE	m	12.08
b	BONIFICA	m	15.47
pa	PIANO DI POSA	m	24.44
sc	SCOTICO	m	24.57
sp	SUPERCOMPATTATO	m	12.08
su	SUBBALLAST	m	12.00

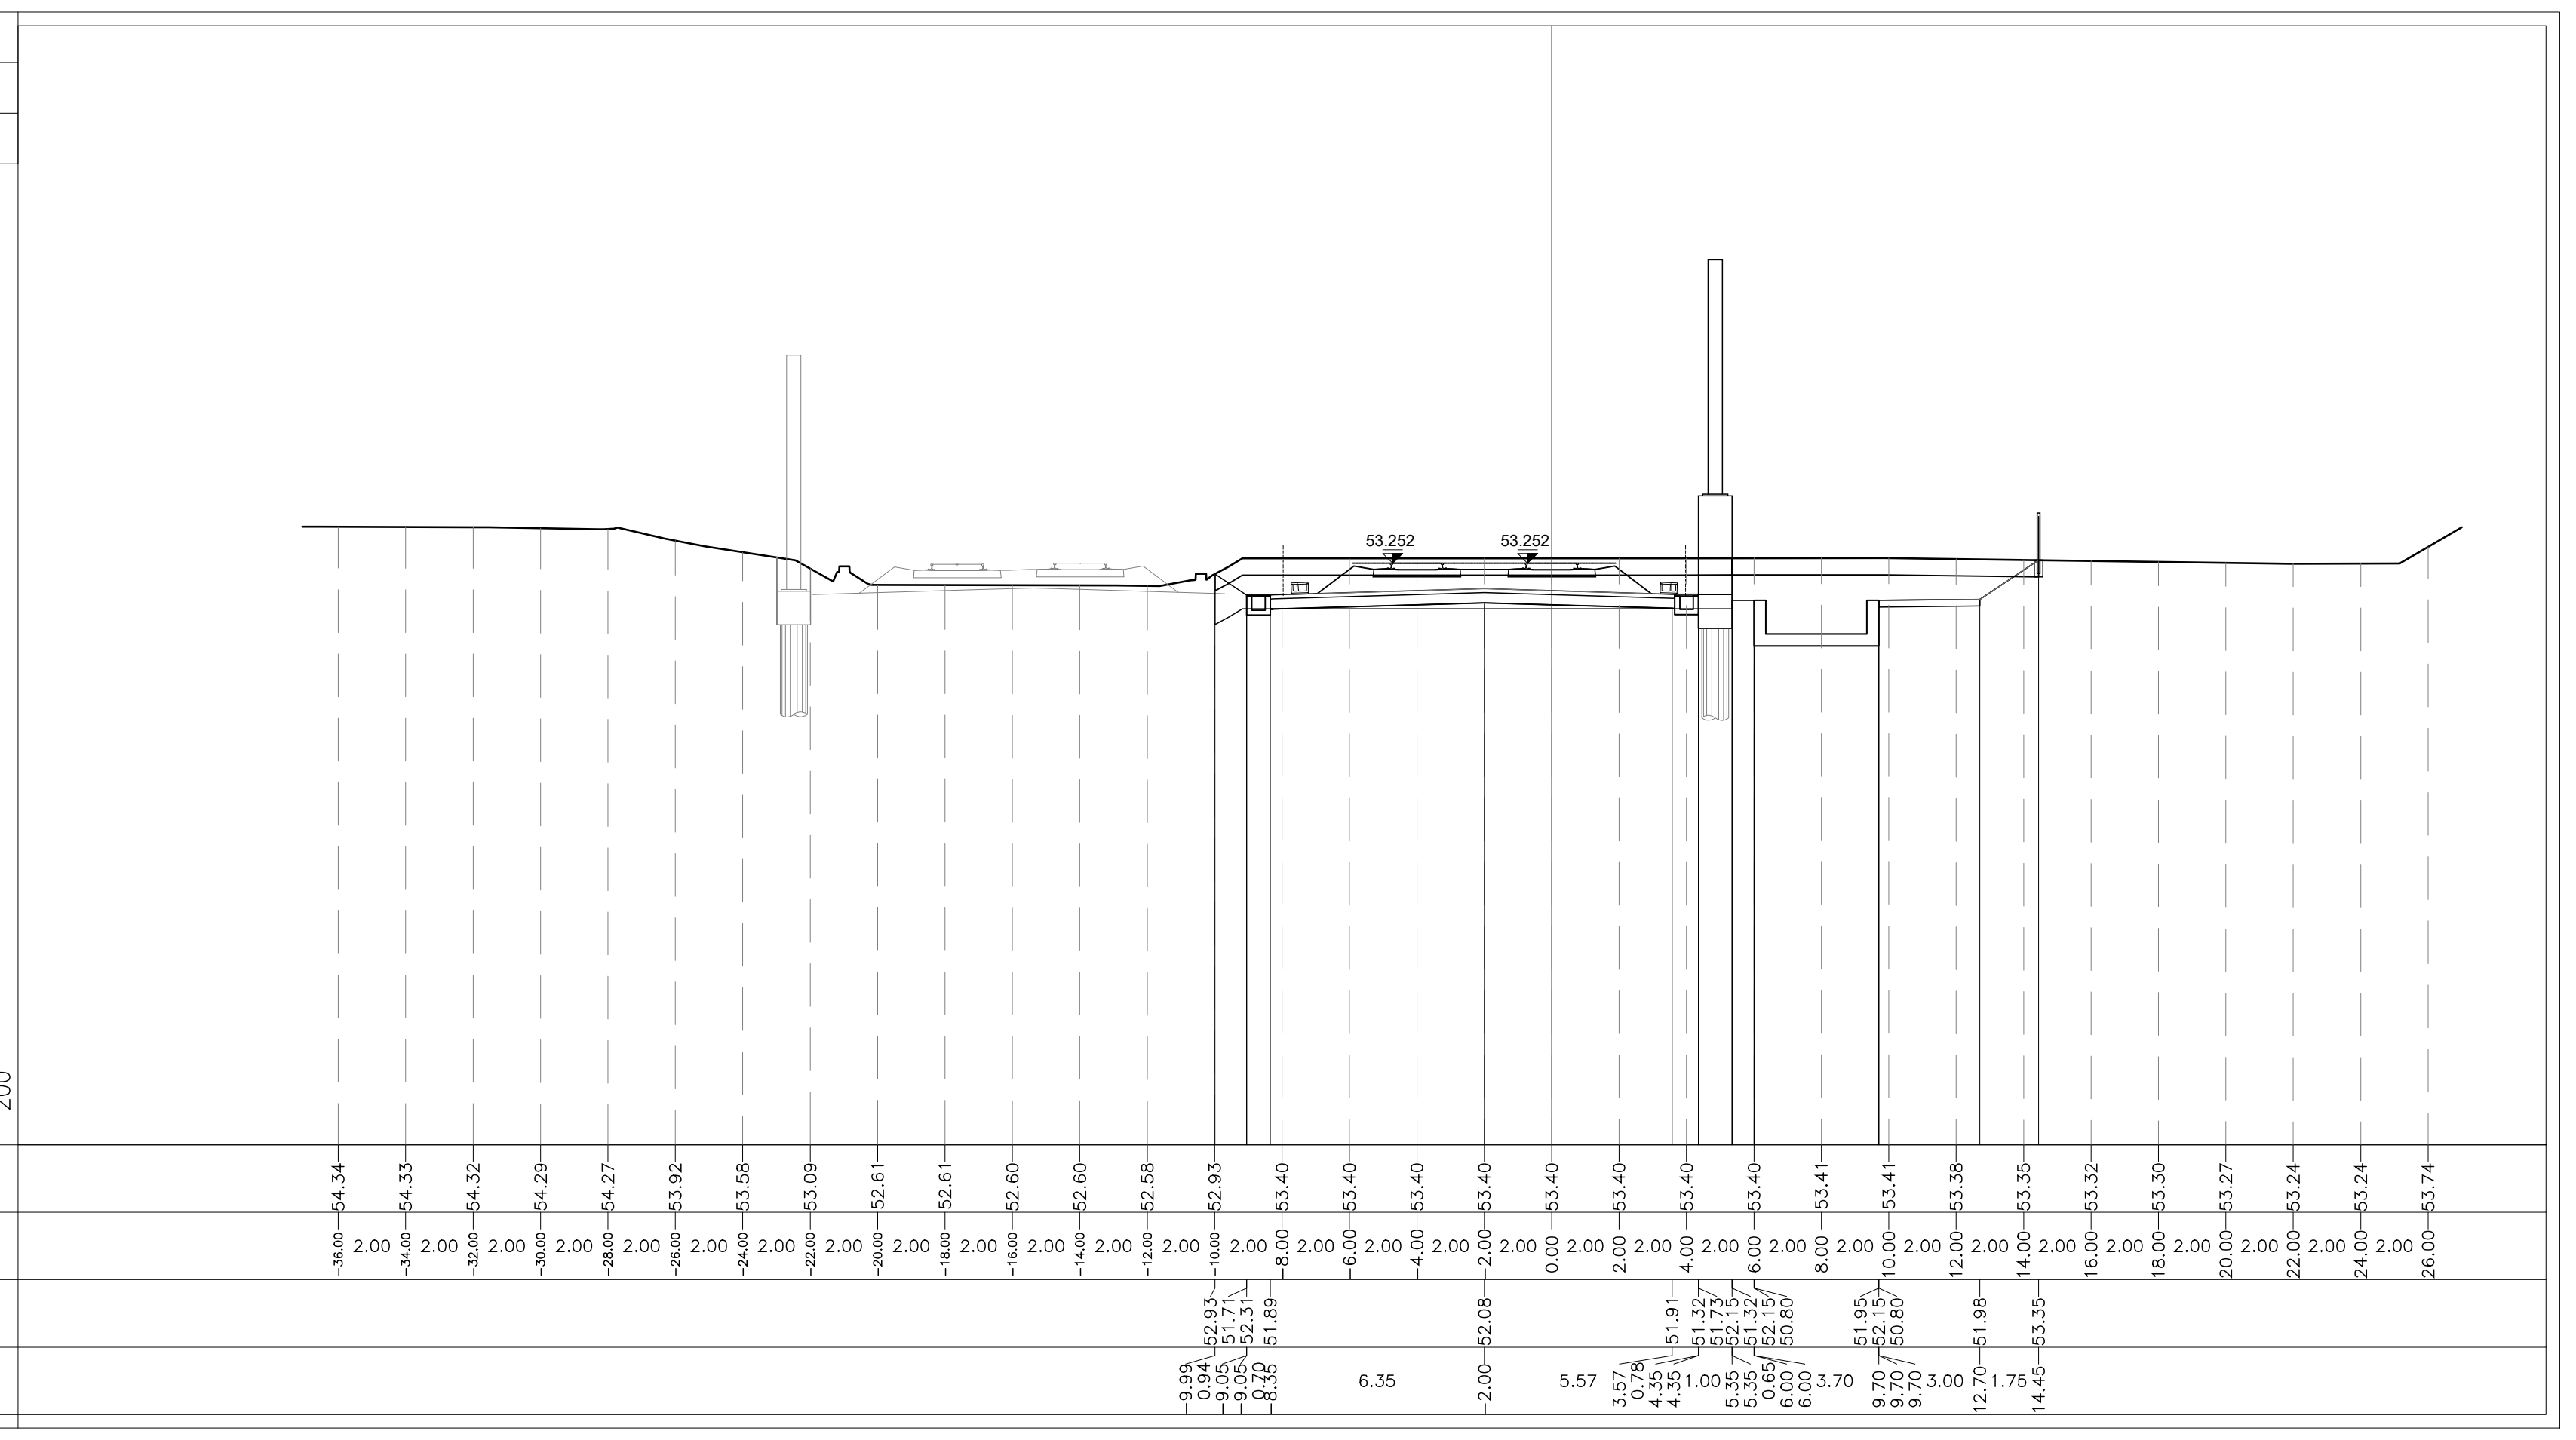

DISEGNI DI RIFERIMENTO

DESCRIZIONE	CODICE
ELENCO ELABORATI	IN1712EI2EERI7600001A
RELAZIONE TECNICA GENERALE	IN1712EI2RORI7600001A
RELAZIONE DI CONFRONTO PD/PE	IN1712EI2RORI7600003A
PLANIMETRIA STATO DI FATTO – TAV. 1	IN1712EI2P8RI7600001A
PLANIMETRIA STATO DI FATTO – TAV. 2	IN1712EI2P8RI7600002A
PLANIMETRIA DI PROGETTO – TAV. 1	IN1712EI2P8RI7600003A
PLANIMETRIA DI PROGETTO – TAV. 2	IN1712EI2P8RI7600004A
PROFILO LONGITUDINALE	IN1712EI2F7RI7600001A
SEZIONI TIPO E PARTICOLARI	IN1712EI2WZRI7600001A
SEZIONI TRASVERSALI – TAV. 1	IN1712EI2W9RI7600001A
SEZIONI TRASVERSALI – TAV. 2	IN1712EI2W9RI7600002A
SEZIONI TRASVERSALI – TAV. 3	IN1712EI2W9RI7600003A
SEZIONI TRASVERSALI – TAV. 4	IN1712EI2W9RI7600004A
SEZIONI TRASVERSALI – TAV. 5	IN1712EI2W9RI7600005A
SEZIONI TRASVERSALI – TAV. 6	IN1712EI2W9RI7600006A
TABULATI MOVIMENTI TERRA	IN1712EI2TTRI7600001A
RELAZIONE IDRAULICA SMALTIMENTO ACQUE	IN1712EI2RIRI7604001A
PLANIMETRIA IDRAULICA E SEZIONE – TAV. 1	IN1712EI2PZRI7604001A
PLANIMETRIA IDRAULICA E SEZIONE – TAV. 2	IN1712EI2PZRI7604002A
PIAZZOLA BTS LATO B.P. AL KM 40+151.30 – Pianta, sezioni e particolari	IN1712EI2PZRI7600001A
MURO DI MITIGAZIONE IN DX DAL KM 39+643,30 AL KM 39+978,17 – CARPENTERIA – PIANTA, PROSPETTO E SEZIONI – TAV. 1	IN1712EI2PARI7602001A
MURO DI MITIGAZIONE IN DX DAL KM 39+643,30 AL KM 39+978,17 – CARPENTERIA – PIANTA, PROSPETTO E SEZIONI – TAV. 2	IN1712EI2PARI7602002A
MURO DI MITIGAZIONE IN DX DAL KM 39+643,30 AL KM 39+978,17 – CARPENTERIA – PIANTA FONDAZIONI E TRACCIAMENTO PALI – TAV. 1	IN1712EI2BARI7602001A
MURO DI MITIGAZIONE IN DX DAL KM 39+643,30 AL KM 39+978,17 – CARPENTERIA – PIANTA FONDAZIONI E TRACCIAMENTO PALI – TAV. 2	IN1712EI2BARI7602002A
MURO DI MITIGAZIONE IN SX DAL KM 189+445,32 AL KM 189+487,71 – CARPENTERIA – PIANTA PROSPETTO E SEZIONI	IN1712EI2PARI7602003A
MURO DI MITIGAZIONE IN SX DAL KM 189+445,32 AL KM 189+487,71 – CARPENTERIA – PIANTA FONDAZIONI E TRACCIAMENTO PALI	IN1712EI2BARI7602003A
MURO DI MITIGAZIONE IN SX DAL KM 189+584,00 AL KM 189+886,98 – CARPENTERIA – PIANTA, PROSPETTO E SEZIONI	IN1712EI2PARI7602004A
MURO DI MITIGAZIONE IN SX DAL KM 189+584,00 AL KM 189+886,98 – CARPENTERIA – PIANTA FONDAZIONI E TRACCIAMENTO PALI	IN1712EI2BARI7602004A
MURO DI MITIGAZIONE IN DX DAL KM 39+643,30 AL KM 39+978,17 – ARMATURA CONCIO TIPOLOGICO L = 12M	IN1712EI2BBRI7602001A
MURO DI MITIGAZIONE IN DX DAL KM 39+643,30 AL KM 39+978,17 – ARMATURA CONCIO 27	IN1712EI2BBRI7602002A
MURO DI MITIGAZIONE IN SX DAL KM 189+584,00 AL KM 189+886,98 – ARMATURA CONCIO TIPOLOGICO L = 12M	IN1712EI2BBRI7602003A
MURO DI MITIGAZIONE IN SX DAL KM 189+584,00 AL KM 189+886,98 – ARMATURA CONCIO 3	IN1712EI2BBRI7602004A
MURO DI MITIGAZIONE IN SX DAL KM 189+584,00 AL KM 189+886,98 – ARMATURA CONCIO 4	IN1712EI2BBRI7602005A
MURO DI MITIGAZIONE IN SX DAL KM 189+584,00 AL KM 189+886,98 – ARMATURA CONCIO 5	IN1712EI2BBRI7602006A
MURO DI MITIGAZIONE IN SX E DX – ARMATURA PALI DI FONDAZIONE	IN1712EI2BZRI7602002A
MURO DI MITIGAZIONE IN SX E DX – RELAZIONE DI CALCOLO	IN1712EI2CLRI7602002A

NOTE GENERALI

CARATTERISTICHE DEI MATERIALI

COMMITTENTE:

RFI RETE FERROVIARIA ITALIANA
GRUPPO FERROVIE DELLO STATO

ALTA SORVEGLIANZA:

ITALFERR
GRUPPO FERROVIE DELLO STATO

GENERAL CONTRACTOR:

Consorzio IricAV Due

INFRASTRUTTURE FERROVIARIE STRATEGICHE DEFINITE DALLA LEGGE OBIETTIVO N. 443/01

LINEA A.V. /A.C. TORINO-VENEZIA Tratta VERONA-PADOVA
Lotto funzionale Verona-Bivio Vicenza

PROGETTO ESECUTIVO

RILEVATI
RILEVATO FERROVIARIO DAL KM 39+630.26 AL KM 40+287.46
GENERALE
SEZIONI TRASVERSALI - TAV. 3

GENERAL CONTRACTOR		DIRETTORE LAVORI	SCALA :
IL PROGETTISTA INTEGRATORE ing. Giovanni MALAVENDA iscritto all'ordine degli ingegneri di Venezia n. 4289 Data: Settembre 2021	Consorzio Iricav Due ing. Paolo CARMONA Data: Settembre 2021		1:200

COMMESSA	LOTTO	FASE	ENTE	TIPO DOC.	OPERA/DISCIPLINA	PROGR.	REV.	FOGLIO
IN17	12	E	I2	W9	RI7600	003	A	DI

Consorzio IricAV Due

VISTO CONSORZIO IRICAV DUE	
Firma	Data
ing. Luca RANDOLFI	Settembre 2021

Progettazione :

Rev.	Descrizione	Redatto	Data	Verificato	Data	Approvato	Data	IL PROGETTISTA
A	EMISSIONE	Arrigotti	15/09/21	Gardani	15/09/21	Galvanin	15/09/21	ing. Paolo GALVANIN Albo ingegneri Milano n. A21784 Data: 15/09/21
B								
C								

CIG. 8377957CD1 | CUP: J41E91000000009 | File: IN1712EI2W9RI7600003A_01.DWG
Cod. origine: CODICE

Progetto cofinanziato dalla Unione Europea

Scala di plot:

TUTTI I DIRITTI DEL PRESENTE DOCUMENTO SONO RISERVATI: LA PRODUZIONE ANCHE PARZIALE È VIETATA