SEZIONI TRASVERSALI TAV. 5/6

Scala 1:200

PROFILO AV BP

SEZIONE RI77A-25

PROGRESSIVA 40775.00

A	BALLAST	m^3	5.76
RB	RILEVATO	m^3	0.13
RC	RILEVATO	m^3	3.97
RM	RILEVATO	m^3	2.15
SC	SCAVO	m^3	0.21
SM	SCAVO	m^3	1.20
a	ANTIGERMINANTE	m	11.02
b	BONIFICA	m	13.69
po	PIANO DI POSA	m	15.57
sc	SCOTICO	m	15.84
sp	SUPERCOMPATTATO	m	11.02
su	SUBBALLAST	m	11.02

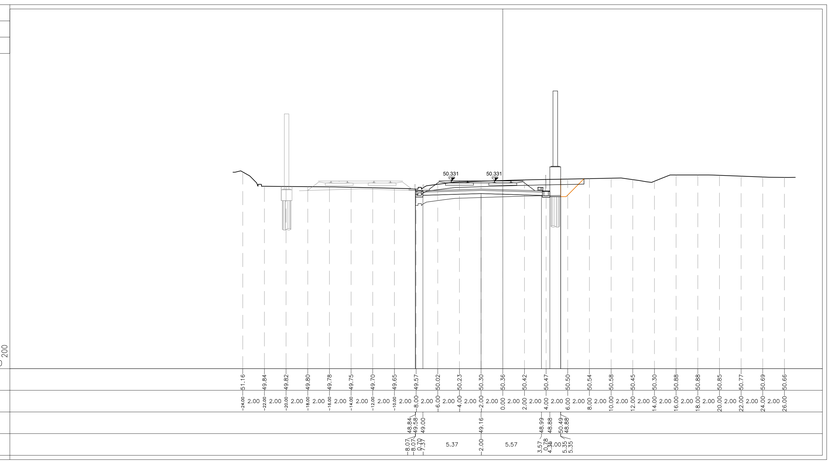

| | | |