SEZIONI TRASVERSALI TAV. 3/4

Scala 1:200

PROFILO AV BP

SEZIONE RI81-13

PROGRESSIVA 42672.09

A	BALLAST	m^2	5.82
RB	RILEVATO	m^2	0.74
RC	RILEVATO	m^2	20.94
RI	RILEVATO	m^2	5.93
RM	RILEVATO	m^2	0.16
o	ANTIGERMINANTE	m	12.08
b	BONIFICA	m	15.01
po	PIANO DI POSA	m	16.33
sc	SCOTICO	m	16.51
sp	SUPERCOMPATTATO	m	12.08
su	SUBBALLAST	m	12.00

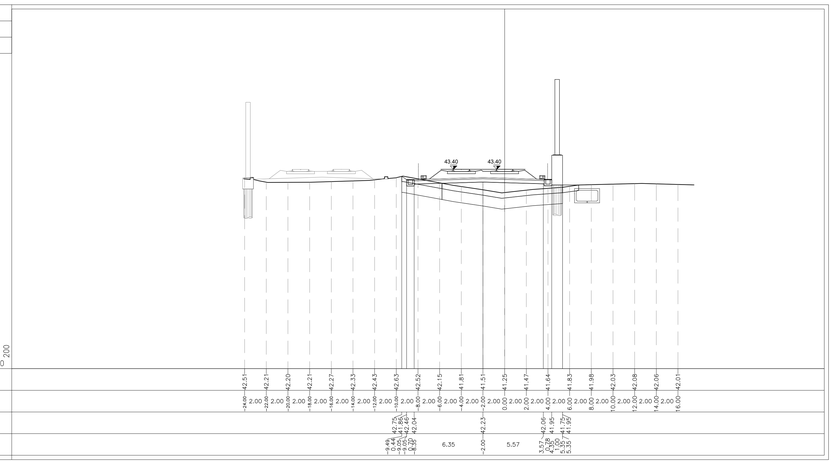

PROFILO AV BP

SEZIONE RI81-16

PROGRESSIVA 42725.00

A	BALLAST	m^2	5.76
RB	RILEVATO	m^2	0.17
RC	RILEVATO	m^2	20.92
RI	RILEVATO	m^2	6.13
o	ANTIGERMINANTE	m	12.08
b	BONIFICA	m	15.48
po	PIANO DI POSA	m	15.37
sc	SCOTICO	m	15.75
sp	SUPERCOMPATTATO	m	12.08
su	SUBBALLAST	m	12.00

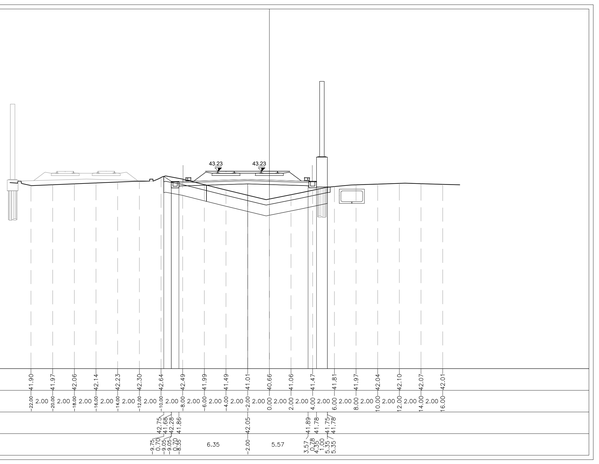

PROFILO AV BP

SEZIONE RI81-14

PROGRESSIVA 42675.00

A	BALLAST	m^2	5.74
RB	RILEVATO	m^2	0.92
RC	RILEVATO	m^2	20.95
RI	RILEVATO	m^2	6.18
RM	RILEVATO	m^2	0.24
o	ANTIGERMINANTE	m	12.08
b	BONIFICA	m	15.01
po	PIANO DI POSA	m	16.70
sc	SCOTICO	m	16.87
sp	SUPERCOMPATTATO	m	12.08
su	SUBBALLAST	m	12.00

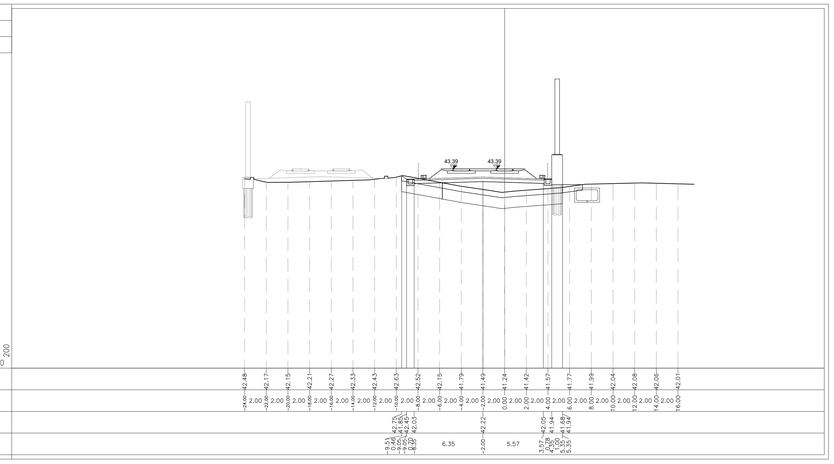

PROFILO AV BP

SEZIONE RI81-17

PROGRESSIVA 42750.00

A	BALLAST	m^2	5.76
RB	RILEVATO	m^2	0.17
RC	RILEVATO	m^2	20.85
RI	RILEVATO	m^2	6.85
o	ANTIGERMINANTE	m	12.08
b	BONIFICA	m	15.42
po	PIANO DI POSA	m	15.05
sc	SCOTICO	m	15.42
sp	SUPERCOMPATTATO	m	12.08
su	SUBBALLAST	m	12.00

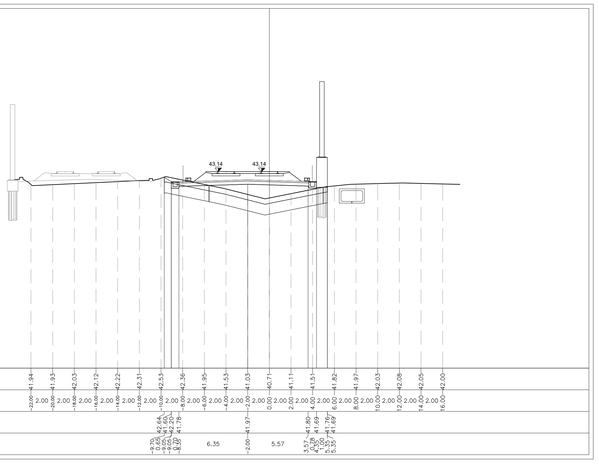

PROFILO AV BP

SEZIONE RI81-15

PROGRESSIVA 42700.00

A	BALLAST	m^2	5.76
RB	RILEVATO	m^2	0.77
RC	RILEVATO	m^2	20.82
RI	RILEVATO	m^2	6.06
RM	RILEVATO	m^2	0.26
o	ANTIGERMINANTE	m	12.08
b	BONIFICA	m	15.20
po	PIANO DI POSA	m	16.51
sc	SCOTICO	m	16.75
sp	SUPERCOMPATTATO	m	12.08
su	SUBBALLAST	m	12.00

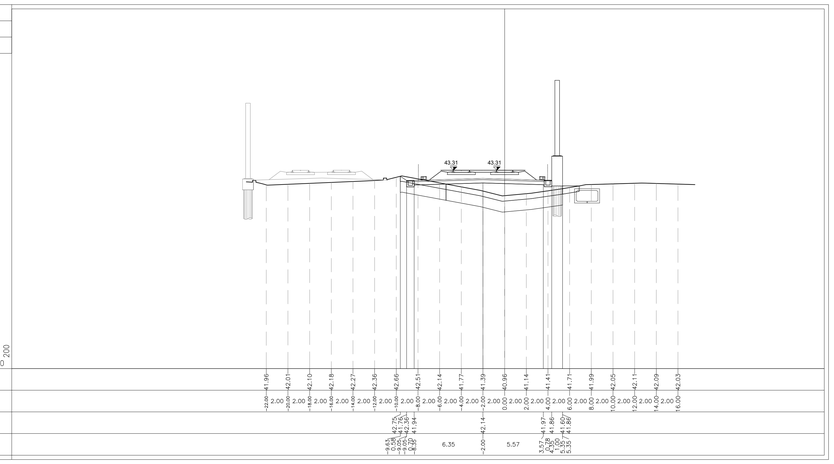

PROFILO AV BP

SEZIONE RI81-18

PROGRESSIVA 42775.00

A	BALLAST	m^2	5.76
RB	RILEVATO	m^2	0.23
RC	RILEVATO	m^2	20.87
RI	RILEVATO	m^2	6.15
RM	RILEVATO	m^2	0.15
o	ANTIGERMINANTE	m	12.08
b	BONIFICA	m	15.25
po	PIANO DI POSA	m	15.73
sc	SCOTICO	m	16.00
sp	SUPERCOMPATTATO	m	12.08
su	SUBBALLAST	m	12.00

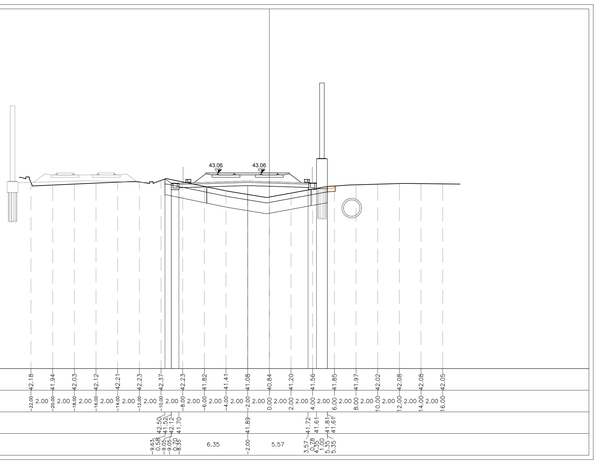

DISEGNI DI RIFERIMENTO

DESCRIZIONE	CODICE
ELENCO ELABORATI	IN1712E2ZERI8000001A
RELAZIONE TECNICA GENERALE	IN1712D2RORI8000001A
RELAZIONE DI CONFRONTO PD/PE	IN1712E2RORI8000003A
PLANIMETRIA STATO DI FATTO	IN1712E2PBRI8000001A
PLANIMETRIA DI PROGETTO	IN1712E2PBRI8000002A
PROFILO LONGITUDINALE	IN1712E2FTRI8000001A
SEZIONI TIPO E PARTICOLARI	IN1712E2WZRI8000001A
SEZIONI TRASVERSALI – TAV. 1	IN1712E2W9RI8000001A
SEZIONI TRASVERSALI – TAV. 2	IN1712E2W9RI8000002A
SEZIONI TRASVERSALI – TAV. 3	IN1712E2W9RI8000003A
SEZIONI TRASVERSALI – TAV. 4	IN1712E2W9RI8000004A
TABULATI MOVIMENTI TERRA	IN1712E2TTRI8000001A
RELAZIONE IDRAULICA SMALTIMENTO ACQUE	IN1712E2RIRI8D04001A
PLANIMETRIA IDRAULICA E SEZIONE	IN1712E2P2RI8D04001A
MURO DI MITIGAZIONE IN DX DAL KM 42+078,40 AL KM 42+474,40 – CARPENTERIA – PIANTA, PROSPETTO E SEZIONI – TAV. 1	IN1712E2PARI8002001A
MURO DI MITIGAZIONE IN DX DAL KM 42+078,40 AL KM 42+474,40 – CARPENTERIA – PIANTA, PROSPETTO E SEZIONI – TAV. 2	IN1712E2PARI8002002A
MURO DI MITIGAZIONE IN DX DAL KM 42+078,40 AL KM 42+474,40 – CARPENTERIA – PIANTA FONDAZIONI E TRACCIAMENTO PALI – TAV. 1	IN1712E2BARI8002001A
MURO DI MITIGAZIONE IN DX DAL KM 42+078,40 AL KM 42+474,40 – CARPENTERIA – PIANTA FONDAZIONI E TRACCIAMENTO PALI – TAV. 2	IN1712E2BARI8002002A
MURO DI MITIGAZIONE IN DX DAL KM 42+078,40 AL KM 42+474,40 – ARMATURA MURI	IN1712E2BRRI8002001A
MURO DI MITIGAZIONE IN DX DAL KM 42+078,40 AL KM 42+474,40 – ARMATURA PALI DI FONDAZIONE	IN1712E2ZERI8002001A
MURO DI MITIGAZIONE IN DX DAL KM 42+078,40 AL KM 42+474,40 – RELAZIONE DI CALCOLO	IN1712E2CLRI8002001A

NOTE GENERALI

CARATTERISTICHE DEI MATERIALI

COMMITTENTE: RFI RETE FERROVIARIA ITALIANA – GRUPPO FERROVIE DELLO STATO

ALTA SORVEGLIANZA: ITALFERR – GRUPPO FERROVIE DELLO STATO

GENERAL CONTRACTOR: Consorzio IricoW Due

INFRASTRUTTURE FERROVIARIE STRATEGICHE DEFINITE DALLA LEGGE OBIETTIVO N. 443/01

LINEA A.V. /A.C. TORINO-VENEZIA Tratta VERONA-PADOVA
Lotto funzionale Verona-Bivio Vicenza

PROGETTO ESECUTIVO

RILEVATI

RILEVATO FERROVIARIO DAL KM 42+475,00 AL KM 42+825.00

GENERALE

SEZIONI TRASVERSALI - TAV. 3

GENERAL CONTRACTOR	DIRETTORE LAVORI	SCALA:
Consorzio Iricav Due ing. Paolo CARBONARI Data: Settembre 2021		1:200

COMMESSA	LOTTO	FASE	ENTE	TIPO DOC.	OPERA/DISCIPLINA	PROGR.	REV.	FOGLIO
IN17	12	E	12	W9	RI8100	003	A	n.

VISTO CONSORZIO IRICAV DUE

Firma: ing. Luca MASSIDDA

Data: Settembre 2021

Progettazione :

Rev.	Descrizione	Redatto	Data	Verificato	Data	Approvato	Data
A	EMISSIONE	Angelo PAU	15/09/21	Gaetano PIA	15/09/21	Giuliano VIT	15/09/21
B							
C							

IL PROGETTISTA: Dott. Ing. Giuliano VITALI, Ordine degli Ingegneri della Provincia di Verona n. 4371/A, Dott. Ing. Gaetano PIA 21784

CIG. 8377957CD1 | CUP: J41E91000000009 | File: IN1712E2ZERI8000003A_S1.DWG | Cod. origine: CONS

Progetto cofinanziato dalla Unione Europea

Scala di plot:

TUTTI I DIRITTI DEL PRESENTE DOCUMENTO SONO RISERVATI. LA PRODUZIONE ANCHE PARZIALE È VIETATA.