SEZIONI TRASVERSALI TAV. 1/3

Scala 1:200

PROFILO AV BP

SEZIONE RI84-1

PROGRESSIVA 4.3525.00

A BALLAST	m^2	5.70
D ANTICAPILLARE	m^2	6.05
GR GRADONATURA	m^2	1.83
RA RILEVATO	m^2	10.62
RB RILEVATO	m^2	6.80
RI RILEVATO	m^2	10.94
RM RILEVATO	m^2	0.90
SM SCAVO	m^2	2.61
a ANTIGERMINANTE	m	12.08
g GEOTESSILE	m	25.24
po PIANO DI POSA	m	16.88
sc SCOTICO	m	18.70
sp SUPERCOMPATTATO	m	12.08
su SUBBALLAST	m	12.00

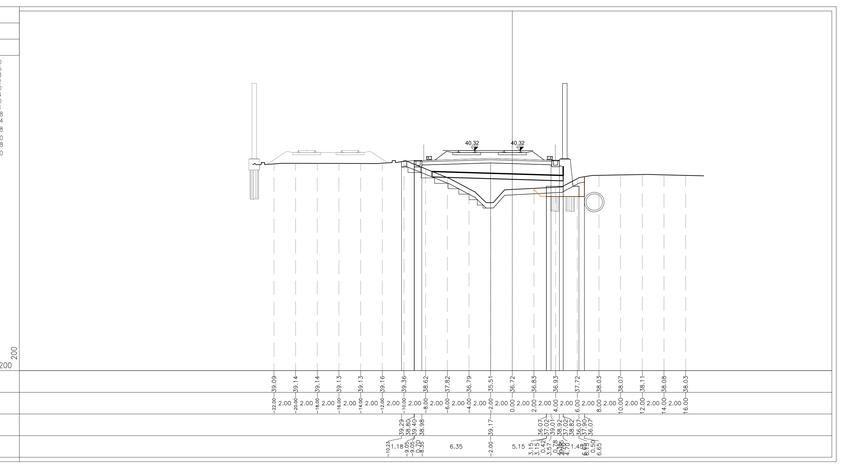

| | | |