SEZIONI TRASVERSALI TAV. 2/3

Scala 1:200

PROFILO AV BP

SEZIONE RI85-7

PROGRESSIVA 44025.00

A BALLAST	m^2	1.84
D ANTICAPILLARE	m^2	4.97
GR GRADONATURA	m^2	2.25
RA RILEVATO	m^2	9.13
RB RILEVATO	m^2	7.08
RI RILEVATO	m^2	16.03
RM RILEVATO	m^2	1.53
SC SCAVO	m^2	0.04
SM SCAVO	m^2	5.82
o ANTIGERMINANTE	m	12.08
g GEOTESSILE	m	20.88
po PIANO DI POSA	m	17.15
sc SCOTICO	m	19.61
sp SUPERCOMPATTATO	m	12.08
su SUBBALLAST	m	12.00

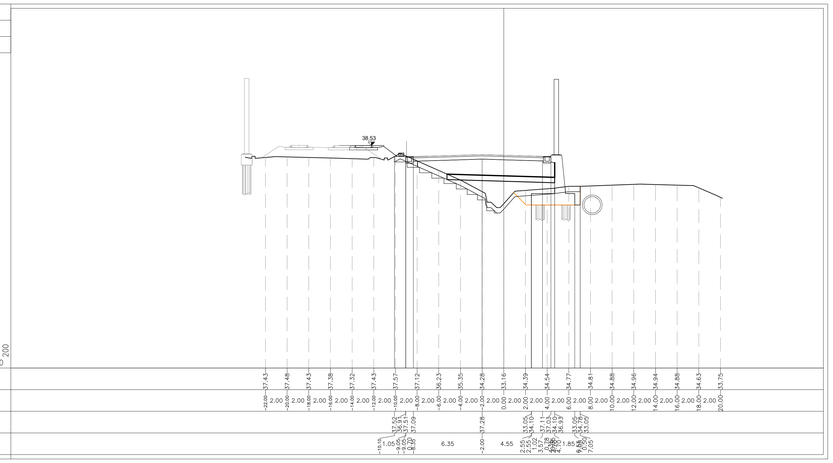

QUOTE TERRENO	-20.00 37.43 -2.00 37.43 2.00 37.48 -14.00 37.43 2.00 37.39 -4.00 37.32 2.00 37.43 -2.00 37.43 2.00 37.57 -4.00 37.72 2.00 36.23 -4.00 35.35 2.00 34.28 -4.00 33.16 2.00 34.39 0.00 34.54 2.00 34.77 -2.00 34.81 2.00 34.89 0.00 34.96 2.00 34.94 -4.00 34.88 2.00 34.63 -16.00 33.75 -20.00 33.75
DIST.PARZIALI TERRENO	-10.74 1.69 7.05 6.35 -2.00 37.28 4.55 2.55 2.00 2.15 7.05 1.85 9.05 7.05
QUOTE PROGETTO	37.50 37.51 37.09 31.05 34.10 37.13 37.13 34.59 31.05 31.07
DIST.PARZIALI PROGETTO	

PROFILO AV BP

SEZIONE RI85-10

PROGRESSIVA 44100.00

D ANTICAPILLARE	m^2	4.88
GR GRADONATURA	m^2	2.08
RA RILEVATO	m^2	8.55
RB RILEVATO	m^2	6.88
RI RILEVATO	m^2	21.35
RM RILEVATO	m^2	2.24
SM SCAVO	m^2	6.48
o ANTIGERMINANTE	m	12.08
g GEOTESSILE	m	20.52
po PIANO DI POSA	m	16.10
sc SCOTICO	m	18.15
sp SUPERCOMPATTATO	m	12.08
su SUBBALLAST	m	12.00

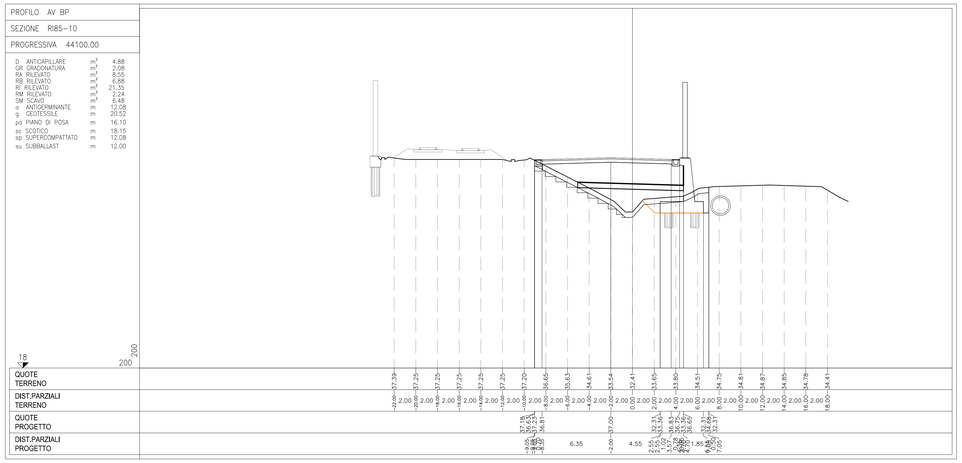

QUOTE TERRENO	-20.00 37.39 -2.00 37.25 2.00 37.25 -14.00 37.25 2.00 37.25 -4.00 37.25 2.00 37.25 -2.00 37.20 2.00 36.65 -4.00 35.63 2.00 34.61 -4.00 33.54 2.00 32.41 -4.00 33.65 2.00 33.80 -4.00 34.51 2.00 34.75 -16.00 34.81 2.00 34.87 0.00 34.85 2.00 34.79 -4.00 34.41
DIST.PARZIALI TERRENO	-9.54 1.69 7.05 6.35 -2.00 37.00 4.55 2.55 2.00 2.15 7.05 1.85 9.05 7.05
QUOTE PROGETTO	37.18 37.53 34.81 32.31 32.31 36.83 33.90 31.31 31.31 34.97
DIST.PARZIALI PROGETTO	

PROFILO AV BP

SEZIONE RI85-8

PROGRESSIVA 44050.00

A BALLAST	m^2	0.77
D ANTICAPILLARE	m^2	4.98
GR GRADONATURA	m^2	2.21
RA RILEVATO	m^2	9.88
RB RILEVATO	m^2	7.17
RI RILEVATO	m^2	16.24
RM RILEVATO	m^2	1.71
SC SCAVO	m^2	0.01
SM SCAVO	m^2	5.82
o ANTIGERMINANTE	m	12.08
g GEOTESSILE	m	20.92
po PIANO DI POSA	m	17.79
sc SCOTICO	m	19.86
sp SUPERCOMPATTATO	m	12.08
su SUBBALLAST	m	12.00

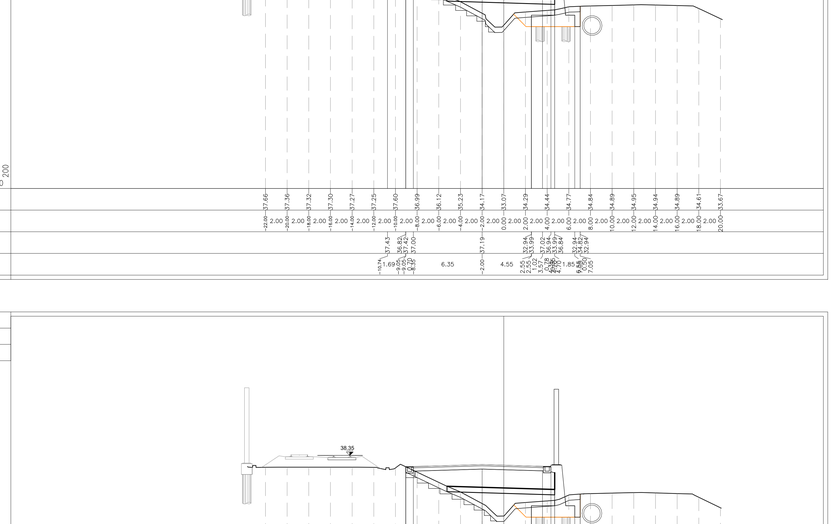

QUOTE TERRENO	-20.00 37.66 -2.00 37.36 2.00 37.32 -14.00 37.27 2.00 37.25 -4.00 37.25 -2.00 37.60 2.00 36.99 -4.00 36.12 2.00 35.23 -4.00 34.17 2.00 33.07 0.00 34.29 2.00 34.44 -4.00 34.77 -2.00 34.84 2.00 34.89 0.00 34.95 2.00 34.94 -4.00 34.89 2.00 34.61 -16.00 33.67 -20.00 33.67
DIST.PARZIALI TERRENO	-9.54 1.69 7.05 6.35 -2.00 37.19 4.55 2.55 2.00 2.15 7.05 1.85 9.05 7.05
QUOTE PROGETTO	37.43 37.43 34.71 31.94 31.94 36.47 33.54 31.94 31.94 34.58
DIST.PARZIALI PROGETTO	

PROFILO AV BP

SEZIONE RI85-11

PROGRESSIVA 44125.00

D ANTICAPILLARE	m^2	4.99
GR GRADONATURA	m^2	2.15
RA RILEVATO	m^2	9.18
RB RILEVATO	m^2	7.01
RI RILEVATO	m^2	22.31
RM RILEVATO	m^2	2.31
SM SCAVO	m^2	6.52
o ANTIGERMINANTE	m	12.08
g GEOTESSILE	m	20.98
po PIANO DI POSA	m	16.44
sc SCOTICO	m	18.61
sp SUPERCOMPATTATO	m	12.08
su SUBBALLAST	m	12.00

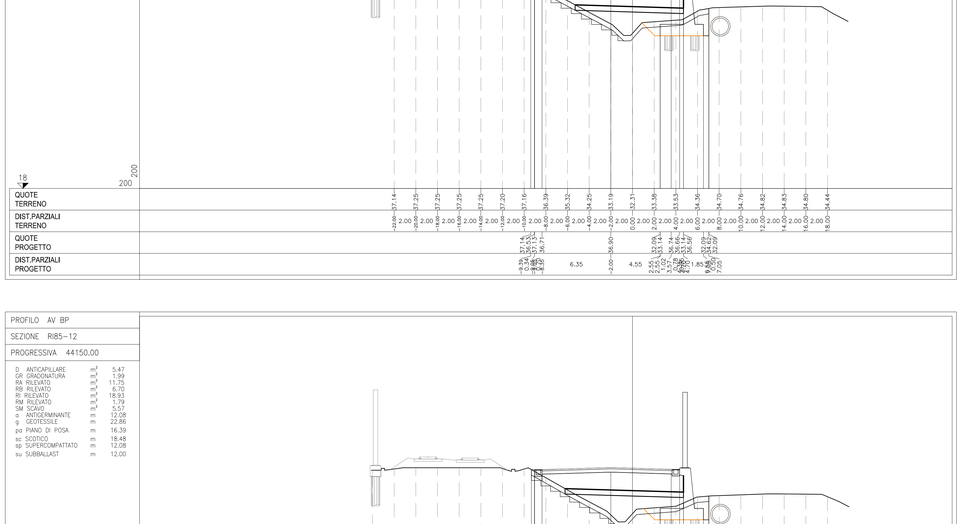

QUOTE TERRENO	-20.00 37.14 -2.00 37.25 2.00 37.25 -14.00 37.25 2.00 37.25 -4.00 37.20 2.00 37.16 -4.00 36.39 2.00 35.30 -4.00 34.25 -2.00 34.25 2.00 33.19 0.00 32.31 -4.00 33.38 2.00 33.53 -4.00 34.36 -2.00 34.76 2.00 34.78 0.00 34.82 2.00 34.83 -4.00 34.80 -16.00 34.44 -18.00 34.44
DIST.PARZIALI TERRENO	-9.54 1.69 7.05 6.35 -2.00 36.80 4.55 2.55 2.00 2.15 7.05 1.85 9.05 7.05
QUOTE PROGETTO	37.14 37.53 34.71 32.41 32.41 36.83 33.90 31.31 31.31 34.97
DIST.PARZIALI PROGETTO	

PROFILO AV BP

SEZIONE RI85-9

PROGRESSIVA 44075.00

D ANTICAPILLARE	m^2	4.97
GR GRADONATURA	m^2	2.09
RA RILEVATO	m^2	8.52
RB RILEVATO	m^2	6.78
RI RILEVATO	m^2	18.47
RM RILEVATO	m^2	1.98
SM SCAVO	m^2	6.16
o ANTIGERMINANTE	m	12.08
g GEOTESSILE	m	20.88
po PIANO DI POSA	m	16.10
sc SCOTICO	m	17.95
sp SUPERCOMPATTATO	m	12.08
su SUBBALLAST	m	12.00

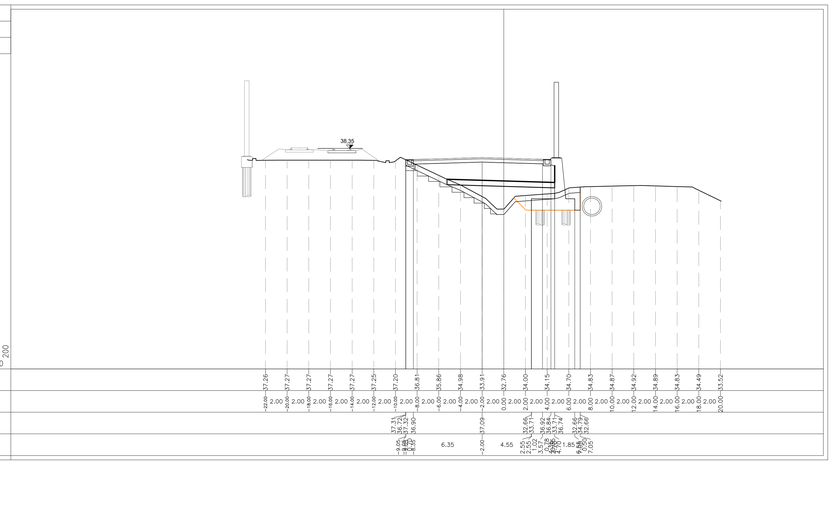

QUOTE TERRENO	-20.00 37.26 -2.00 37.27 2.00 37.27 -14.00 37.27 2.00 37.27 -4.00 37.25 -2.00 37.20 2.00 36.81 -4.00 35.86 2.00 34.98 -4.00 33.91 2.00 32.76 0.00 34.00 2.00 34.15 -4.00 34.70 -2.00 34.83 2.00 34.87 0.00 34.92 2.00 34.89 -4.00 34.83 -16.00 34.49 -18.00 34.49 -20.00 33.52
DIST.PARZIALI TERRENO	-9.54 1.69 7.05 6.35 -2.00 37.09 4.55 2.55 2.00 2.15 7.05 1.85 9.05 7.05
QUOTE PROGETTO	37.31 37.53 34.81 32.76 32.76 36.84 33.91 31.32 31.32 34.97
DIST.PARZIALI PROGETTO	

PROFILO AV BP

SEZIONE RI85-12

PROGRESSIVA 44150.00

D ANTICAPILLARE	m^2	5.47
GR GRADONATURA	m^2	1.99
RA RILEVATO	m^2	11.75
RB RILEVATO	m^2	6.70
RI RILEVATO	m^2	18.93
RM RILEVATO	m^2	1.79
SM SCAVO	m^2	5.57
o ANTIGERMINANTE	m	12.08
g GEOTESSILE	m	22.86
po PIANO DI POSA	m	16.39
sc SCOTICO	m	18.48
sp SUPERCOMPATTATO	m	12.08
su SUBBALLAST	m	12.00

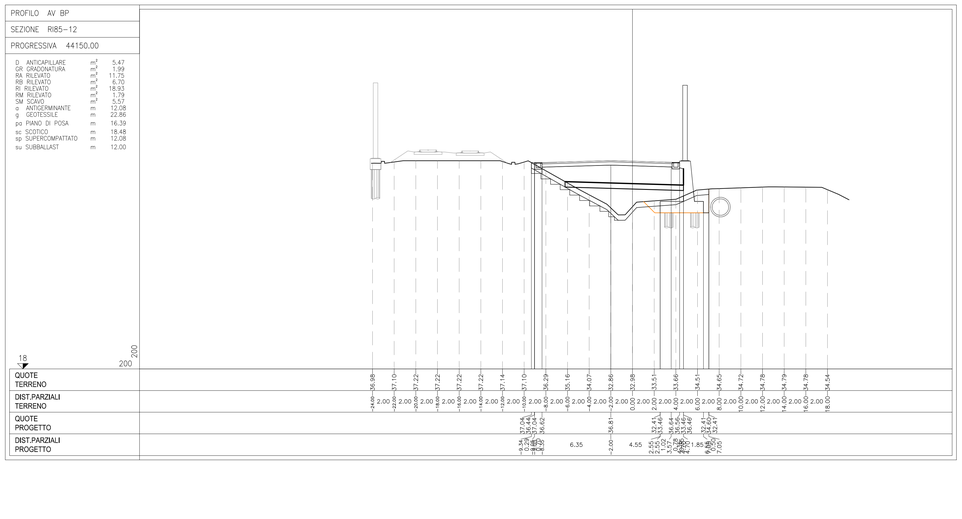

QUOTE TERRENO	-20.00 36.58 -2.00 37.10 2.00 37.22 -14.00 37.22 2.00 37.22 -4.00 37.10 -2.00 36.29 2.00 35.16 -4.00 34.07 -2.00 32.86 0.00 32.98 -4.00 33.51 2.00 33.66 -4.00 34.51 -2.00 34.62 2.00 34.72 0.00 34.78 2.00 34.79 -4.00 34.78 -16.00 34.54 -18.00 34.54
DIST.PARZIALI TERRENO	-9.54 1.69 7.05 6.35 -2.00 36.81 4.55 2.55 2.00 2.15 7.05 1.85 9.05 7.05
QUOTE PROGETTO	37.04 37.53 34.81 32.44 32.44 36.83 33.90 31.31 31.31 34.97
DIST.PARZIALI PROGETTO	

DISEGNI DI RIFERIMENTO

DESCRIZIONE	CODICE
ELENCO ELABORATI	IN1712E2EERI8500001A
RELAZIONE TECNICA GENERALE	IN1712E2RORI8500001A
RELAZIONE DI CONFRONTO PD/PE	IN1712E2RORI8500003A
PLANIMETRIA STATO DI FATTO	IN1712E2PBRI8500001A
PLANIMETRIA DI PROGETTO	IN1712E2PRRI8500002A
PROFILO LONGITUDINALE	IN1712E2T7RI8500001A
SEZIONI TIPO E PARTICOLARI	IN1712E2WZRI8500001A
SEZIONI TRASVERSALI – TAV. 1	IN1712E2W9RI8500001A
SEZIONI TRASVERSALI – TAV. 2	IN1712E2W9RI8500002A
SEZIONI TRASVERSALI – TAV. 3	IN1712E2W9RI8500003A
TABULATI MOVIMENTI TERRA	IN1712E2TTRI8500001A
RELAZIONE IDRAULICA SMALTIMENTO ACQUE	IN1712E2RRRI8504001A
PLANIMETRIA IDRAULICA E SEZIONE	IN1712E2PIRI8504001A
PIAZZOLA BTS LATO L.S. AL Km 43+925.00 (Km 193+730.47 L.S.) – Pianta, sezioni e particolari	IN1712E2PZRI8500001A
MURO DI SOSTEGNO IN DX DAL KM 43+878.44 AL KM 44+226.44 – CARPENTERIA – PIANTA, PROSPETTO E SEZIONI – TAV. 1	IN1712E2PARI8502001A
MURO DI SOSTEGNO IN DX DAL KM 43+878.44 AL KM 44+226.44 – CARPENTERIA – PIANTA, PROSPETTO E SEZIONI – TAV. 2	IN1712E2PARI8502002A
MURO DI SOSTEGNO IN DX DAL KM 43+878.44 AL KM 44+226.44 – CARPENTERIA – PIANTA FONDAZIONI E TRACCIAMENTO PALI – TAV. 1	IN1712E2BARI8502001A
MURO DI SOSTEGNO IN DX DAL KM 43+878.44 AL KM 44+226.44 – CARPENTERIA – PIANTA FONDAZIONI E TRACCIAMENTO PALI – TAV. 2	IN1712E2BARI8502002A
MURO DI SOSTEGNO IN DX DAL KM 43+878.44 AL KM 44+226.44 – ARMATURA MUR – TAV. 1	IN1712E2BBRI8502001A
MURO DI SOSTEGNO IN DX DAL KM 43+878.44 AL KM 44+226.44 – ARMATURA MUR – TAV. 2	IN1712E2BBRI8502002A
MURO DI SOSTEGNO IN DX DAL KM 43+878.44 AL KM 44+226.44 – ARMATURA PALI DI FONDAZIONE	IN1712E2BBRI8502001A
MURO DI SOSTEGNO IN DX DAL KM 43+878.44 AL KM 44+226.44 – RELAZIONE DI CALCOLO	IN1712E2CLRI8502001A
MURO DI SOSTEGNO IN DX DAL KM 43+878.44 AL KM 44+226.44 – RELAZIONE DI CALCOLO PALI DI FONDAZIONE	IN1712E2CLRI8502002A

NOTE GENERALI

CARATTERISTICHE DEI MATERIALI

COMMITTENTE: RFI RETE FERROVIARIA ITALIANA – GRUPPO FERROVIE DELLO STATO

ALTA SORVEGLIANZA: ITALFERR – GRUPPO FERROVIE DELLO STATO

GENERAL CONTRACTOR: Consorzio IricaV Due

INFRASTRUTTURE FERROVIARIE STRATEGICHE DEFINITE DALLA LEGGE OBIETTIVO N. 443/01

LINEA A.V. /A.C. TORINO-VENEZIA Tratta VERONA-PADOVA
Lotto funzionale Verona-Bivio Vicenza

PROGETTO ESECUTIVO

RILEVATI

RILEVATO FERROVIARIO DAL KM 43+875.00 AL KM 44+225.00

GENERALE

SEZIONI TRASVERSALI - TAV. 2

GENERAL CONTRACTOR	DIRETTORE LAVORI	SCALA:
Consorzio IricaV Due – ing. Paolo CARBONI	Consorzio IricaV Due – ing. Luca SANSONI – Data: Settembre 2021	1:200

COMMESSA	LOTTO	FASE	ENTE	TIPO DOC.	OPERA/DISCIPLINA	PROGR.	REV.	FOGLIO
IN17	12	E	12	W9	RI8500	002	A	

VISTO CONSORZIO IRICAV DUE – Firma: ing. Luca SANSONI – Data: Settembre 2021

Progettazione :

Rev.	Descrizione	Redatto	Data	Verificato	Data	Approvato	Data
A	EMISSIONE	Angeli	15/09/21	Gardini	15/09/21	Ostrogovic	15/09/21
B							
C							

IL PROGETTISTA – ORDINE DEGLI INGEGNERI DELLA PROVINCIA DI ROMA – Ing. Ivan Ostrogovic – Sez. A – 21784

CIG. 8377937CD1 | CUP. J41E91000000009 | File: IN1712E2WZRI8500002A.01.DWG | Cod. origine: CUNO

Progetto cofinanziato dalla Unione Europea

Scala di plot: | TUTTI I DIRITTI DEL PRESENTE DOCUMENTO SONO RISERVATI. LA PRODUZIONE ANCHE PARZIALE È VIETATA