SEZIONI TRASVERSALI
Scala 1:200

PROFILO AV BP
SEZIONE RI86-1
PROGRESSIVA 44225.00

D ANTICAPILLARE	m²	5.15
GR GRADONATURA	m²	2.18
RA RILEVATO	m²	9.48
RB RILEVATO	m²	6.85
RI RILEVATO	m²	14.37
RM RILEVATO	m²	1.83
SC SCAVO	m²	0.06
SM SCAVO	m²	5.88
a ANTIGERMINANTE	m	12.08
g GEOTESSILE	m	21.60
pa PIANO DI POSA	m	16.70
sc SCOTICO	m	18.61
sp SUPERCOMPATTATO	m	12.08
su SUBBALLAST	m	12.00

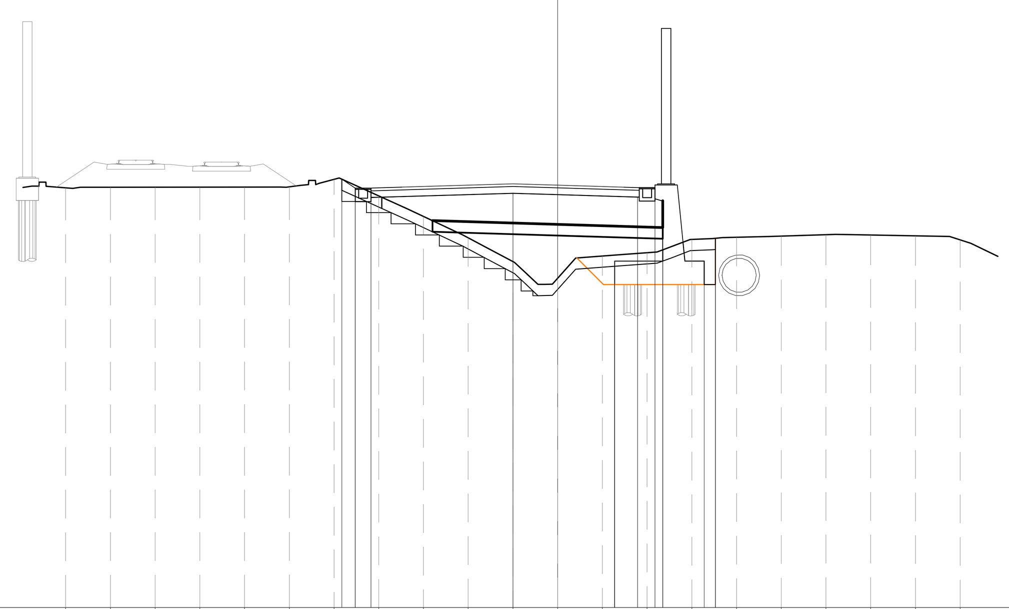

18 200 200

QUOTE TERRENO	36.77 36.80 36.80 36.80 36.80 36.82 37.15 36.41 35.50 34.54 33.48 32.73 33.72 33.87 34.47 34.56 34.61 34.68 34.66 34.62 34.44
DIST.PARZIALI TERRENO	-22.00 2.00 -20.00 2.00 -18.00 2.00 -16.00 2.00 -14.00 2.00 -12.00 2.00 -10.00 2.00 -8.00 2.00 -6.00 2.00 -4.00 2.00 -2.00 2.00 0.00 2.00 2.00 2.00 4.00 2.00 6.00 2.00 8.00 2.00 10.00 2.00 12.00 2.00 14.00 2.00 16.00 2.00 18.00
QUOTE PROGETTO	37.16 36.16 36.76 36.34 36.53 32.45 33.50 36.36 36.28 33.50 36.18 32.45 34.52 32.45
DIST.PARZIALI PROGETTO	-9.65 0.60 -9.05 -9.05 0.70 -8.35 6.35 -2.00 4.55 2.55 2.55 1.02 3.57 0.78 4.70 1.85 6.55 0.50 7.05

PROFILO AV BP
SEZIONE RI86-2
PROGRESSIVA 44250.25

D ANTICAPILLARE	m²	5.14
GR GRADONATURA	m²	2.25
RA RILEVATO	m²	9.38
RB RILEVATO	m²	6.79
RI RILEVATO	m²	12.46
RM RILEVATO	m²	1.81
SC SCAVO	m²	0.14
SM SCAVO	m²	5.88
a ANTIGERMINANTE	m	12.08
g GEOTESSILE	m	21.54
pa PIANO DI POSA	m	16.89
sc SCOTICO	m	18.71
sp SUPERCOMPATTATO	m	12.08
su SUBBALLAST	m	12.00

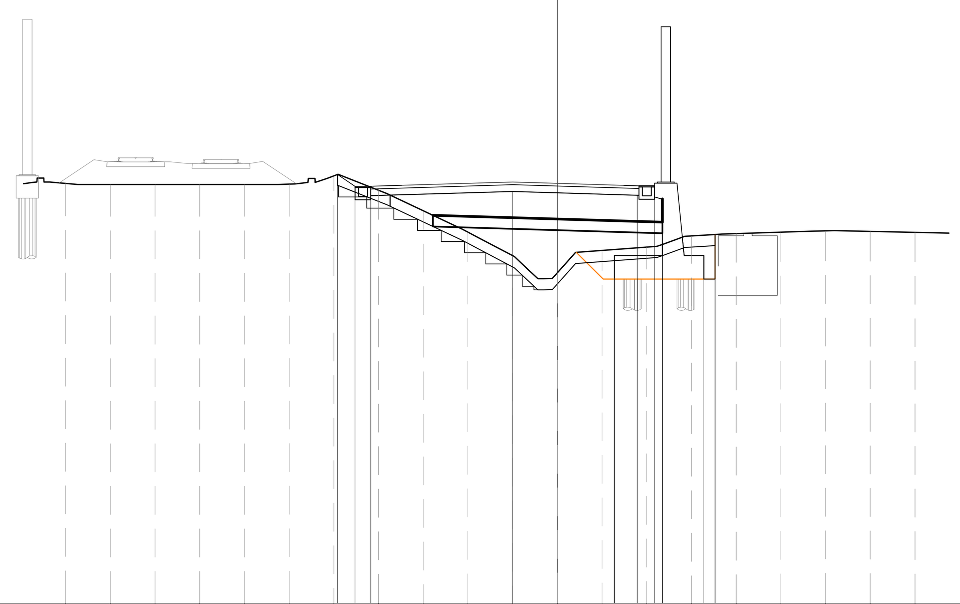

18 200 200

QUOTE TERRENO	36.79 36.75 36.75 36.75 36.75 36.77 37.13 36.49 35.57 34.61 33.56 32.80 33.80 33.94 34.45 34.55 34.61 34.67 34.65 34.61
DIST.PARZIALI TERRENO	-22.00 2.00 -20.00 2.00 -18.00 2.00 -16.00 2.00 -14.00 2.00 -12.00 2.00 -10.00 2.00 -8.00 2.00 -6.00 2.00 -4.00 2.00 -2.00 2.00 0.00 2.00 2.00 2.00 4.00 2.00 6.00 2.00 8.00 2.00 10.00 2.00 12.00 2.00 14.00 2.00 16.00
QUOTE PROGETTO	37.19 36.06 36.66 36.24 36.44 32.51 33.56 36.27 36.19 33.56 36.09 32.51 34.51 32.51
DIST.PARZIALI PROGETTO	-9.84 0.79 -9.05 -9.05 0.70 -8.35 6.35 -2.00 4.55 2.55 2.55 1.02 3.57 0.78 4.70 1.85 6.55 0.50 7.05

DISEGNI DI RIFERIMENTO

DESCRIZIONE	CODICE
ELENCO ELABORATI	IN1712EI2EERI8600001A
RELAZIONE TECNICA GENERALE	IN1712EI2RORI8600001A
RELAZIONE DI CONFRONTO PD/PE	IN1712EI2RORI8600003A
PLANIMETRIA STATO DI FATTO	IN1712EI2P8RI8600001A
PLANIMETRIA DI PROGETTO	IN1712EI2P8RI8600002A
PROFILO LONGITUDINALE	IN1712EI2F7RI8600001A
SEZIONI TIPO E PARTICOLARI	IN1712EI2WZRI8600001A
SEZIONI TRASVERSALI	IN1712EI2W9RI8600001A
TABULATI MOVIMENTI TERRA	IN1712EI2TTRI8600001A
RELAZIONE IDRAULICA SMALTIMENTO ACQUE	IN1712EI2RIRI8604001A
PLANIMETRIA IDRAULICA E SEZIONE	IN1712EI2PZRI8604001A
MURO DI SOSTEGNO IN DX DAL KM 44+226.44 AL KM 44+250.44 – CARPENTERIA – PIANTA, PROSPETTO E SEZIONI	IN1712EI2PARI8602001A
MURO DI SOSTEGNO IN DX DAL KM 44+226.44 AL KM 44+250.44 – CARPENTERIA – PIANTA FONDAZIONI E TRACCIAMENTO PALI	IN1712EI2BARI8602001A
MURO DI SOSTEGNO IN DX DAL KM 44+226.44 AL KM 44+250.44 – ARMATURA MURI	IN1712EI2BBRI8602001A
MURO DI SOSTEGNO IN DX DAL KM 44+226.44 AL KM 44+250.44 – ARMATURA PALI DI FONDAZIONE	IN1712EI2BZRI8602001A
MURO DI SOSTEGNO IN DX DAL KM 44+226.44 AL KM 44+250.44 – RELAZIONE DI CALCOLO	IN1712EI2CLRI8602001A
MURO DI SOSTEGNO IN DX DAL KM 44+226.44 AL KM 44+250.44 – RELAZIONE DI CALCOLO PALI DI FONDAZIONE	IN1712EI2CLRI8602002A

NOTE GENERALI

CARATTERISTICHE DEI MATERIALI

COMMITTENTE: RFI RETE FERROVIARIA ITALIANA GRUPPO FERROVIE DELLO STATO

ALTA SORVEGLIANZA: ITALFERR GRUPPO FERROVIE DELLO STATO

GENERAL CONTRACTOR: Consorzio IricAV Due

INFRASTRUTTURE FERROVIARIE STRATEGICHE DEFINITE DALLA LEGGE OBIETTIVO N. 443/01

LINEA A.V. /A.C. TORINO-VENEZIA Tratta VERONA-PADOVA
Lotto funzionale Verona-Bivio Vicenza

PROGETTO ESECUTIVO

RILEVATI
RILEVATO FERROVIARIO DAL KM 44+225.00 AL KM 44+250.25
GENERALE
SEZIONI TRASVERSALI

GENERAL CONTRACTOR		DIRETTORE LAVORI	SCALA :
IL PROGETTISTA INTEGRATORE ing. Giovanni MALAVENDA Ordine degli ingegneri di Venezia n. 4289 Data: Settembre 2021	Consorzio Iricav Due ing. Paolo CARMONA Data: Settembre 2021		1:200

COMMESSA	LOTTO	FASE	ENTE	TIPO DOC.	OPERA/DISCIPLINA	PROGR.	REV.	FOGLIO
IN17	12	E	I2	W9	RI8600	001	A	DI

VISTO CONSORZIO IRICAV DUE

Firma	Data
ing. Luca RANDOLFI	Settembre 2021

Progettazione :

Rev.	Descrizione	Redatto	Data	Verificato	Data	Approvato	Data	IL PROGETTISTA
A	EMISSIONE	Arrigotti	15/09/21	Gardoni	15/09/21	Galvanin	15/09/21	Data 15/09/21
B								
C								

CIG. 8377957CD1 CUP: J41E91000000009 File: IN1712EI2W9RI8600001A_01.DWG Cod. origine: CODICE

Progetto cofinanziato dalla Unione Europea

Scala di plot:

TUTTI I DIRITTI DEL PRESENTE DOCUMENTO SONO RISERVATI: LA PRODUZIONE ANCHE PARZIALE È VIETATA