

COMMITTENTE:



ALTA SORVEGLIANZA:



GENERAL CONTRACTOR:



INFRASTRUTTURE FERROVIARIE STRATEGICHE DEFINITE DALLA LEGGE OBIETTIVO N. 443/01

**LINEA A.V. /A.C. TORINO-VENEZIA Tratta VERONA-PADOVA
Lotto funzionale Verona-Bivio Vicenza**

PROGETTO ESECUTIVO

SL - SOTTOVIA

SL05 - SOTTOVIA AL km 24+003 - via Tombole

RAMPA SUD

QUADERNO DELLE SEZIONI TRASVERSALI

GENERAL CONTRACTOR		DIRETTORE LAVORI	SCALA : 1:200
IL PROGETTISTA INTEGRATORE ing. Giovanni MALAVENDA <small>iscritto all'ordine degli ingegneri di Venezia n. 4289</small> Data: 09/09/2021	Consorzio Iricav Due ing. Paolo CARMONA Data: 09/09/2021		

COMMESSA	LOTTO	FASE	ENTE	TIPO DOC.	OPERA/DISCIPLINA	PROGR.	REV.	FOGLIO
IN17	12	E	12	M9	SL05C0	001	A	DI

	VISTO CONSORZIO IRICAV DUE	
	Firma ing. Luca RANDOLFI	Data

Progettazione :

Rev.	Descrizione	Redatto	Data	Verificato	Data	Approvato	Data	IL PROGETTISTA
A	EMISSIONE	<i>[Signature]</i>	15/10/2021	<i>[Signature]</i>	15/10/2021	<i>[Signature]</i>	15/10/2021	Giuseppefabrizio Coppa Dott. Ingeg. GIUSEPPE FABRIZIO COPPA n. 4176
B								
C								


CIG. 8377957CD1	CUP: J41E9100000009	File: IN1712E12W9SL05C0001A.DWG
		Cod. origine: CODICE

Progetto cofinanziato dalla Unione Europea

Scala di plot:

TUTTI I DIRITTI DEL PRESENTE DOCUMENTO SONO RISERVATI: LA PRODUZIONE ANCHE PARZIALE È VIETATA


AREA	
Scavo	18.04 mq
Rilevato	0.00 mq
Misto stabilizzato	2.08 mq
Usura	0.33 mq
Binder	0.50 mq
Inerbimento	1.38 mq
Base	0.83 mq
SuperCompattato	2.50 mq

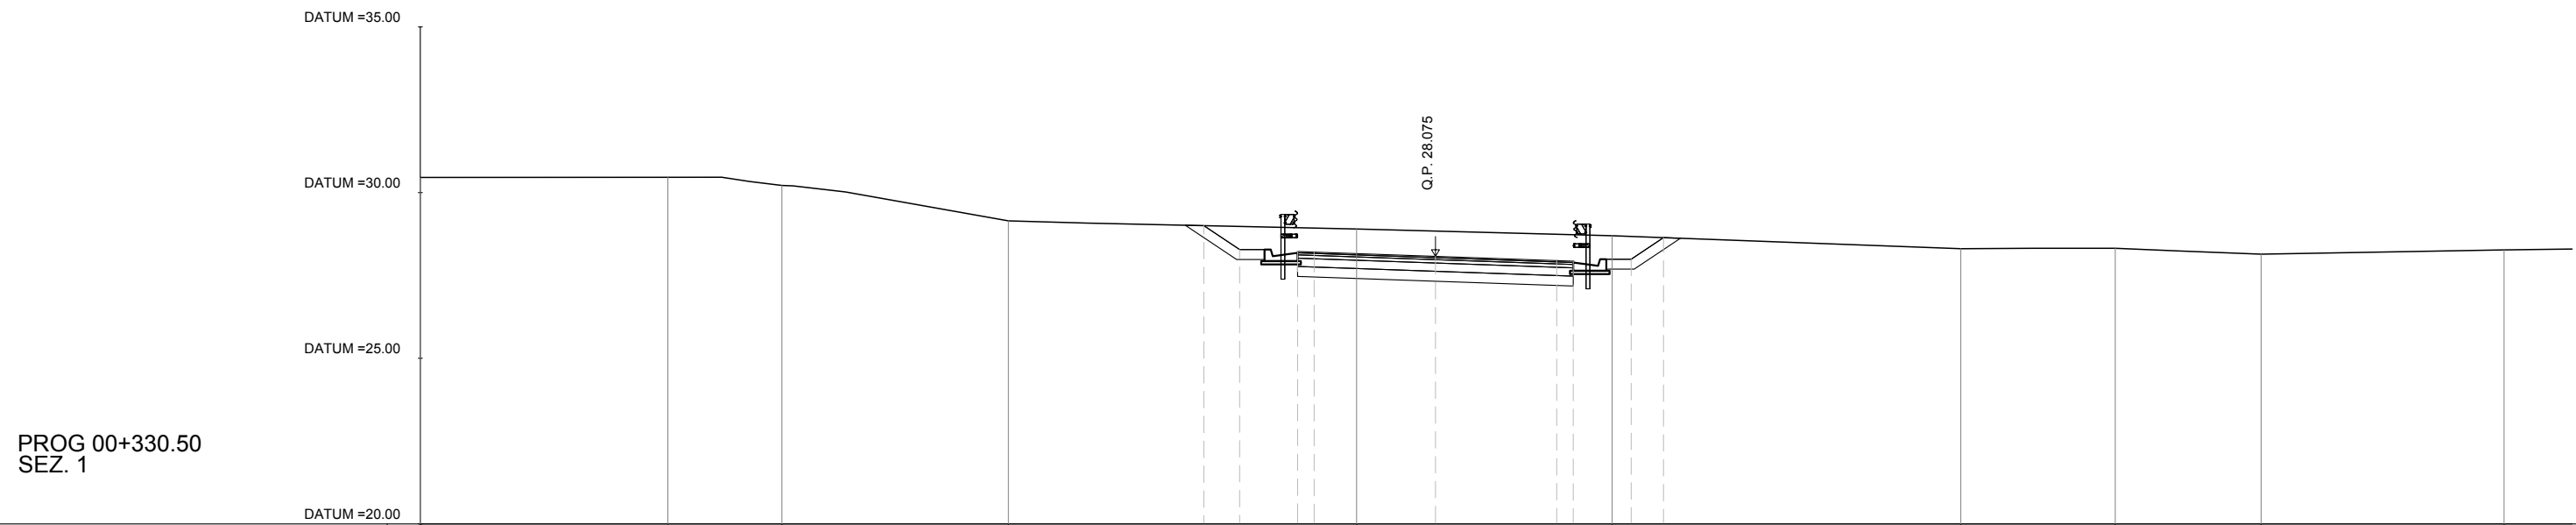

PROG 00+330.50
SEZ. 1


QUOTE TERRENO	30.46	30.46	30.22	29.15		28.90		28.70		28.31	28.32	28.14		28.27
DIST. PROGRESSIVE TERRENO	-30.00	-22.52	-19.08	-12.24		-1.72		6.00		16.53	21.20	25.61		32.94
QUOTE PROGETTO						29.00	28.28	28.22	28.20	28.08	27.95	27.93	27.99	28.64
DIST. PROGRESSIVE PROGETTO						-6.33	-5.25	-3.50	-3.00	0.66	4.33	4.83	6.58	7.55

AREA	
Scavo	12.28 mq
Rilevato	0.00 mq
Misto stabilizzato	1.89 mq
Usura	0.30 mq
Binder	0.45 mq
Inerbimento	1.07 mq
Base	0.76 mq
SuperCompattato	2.27 mq

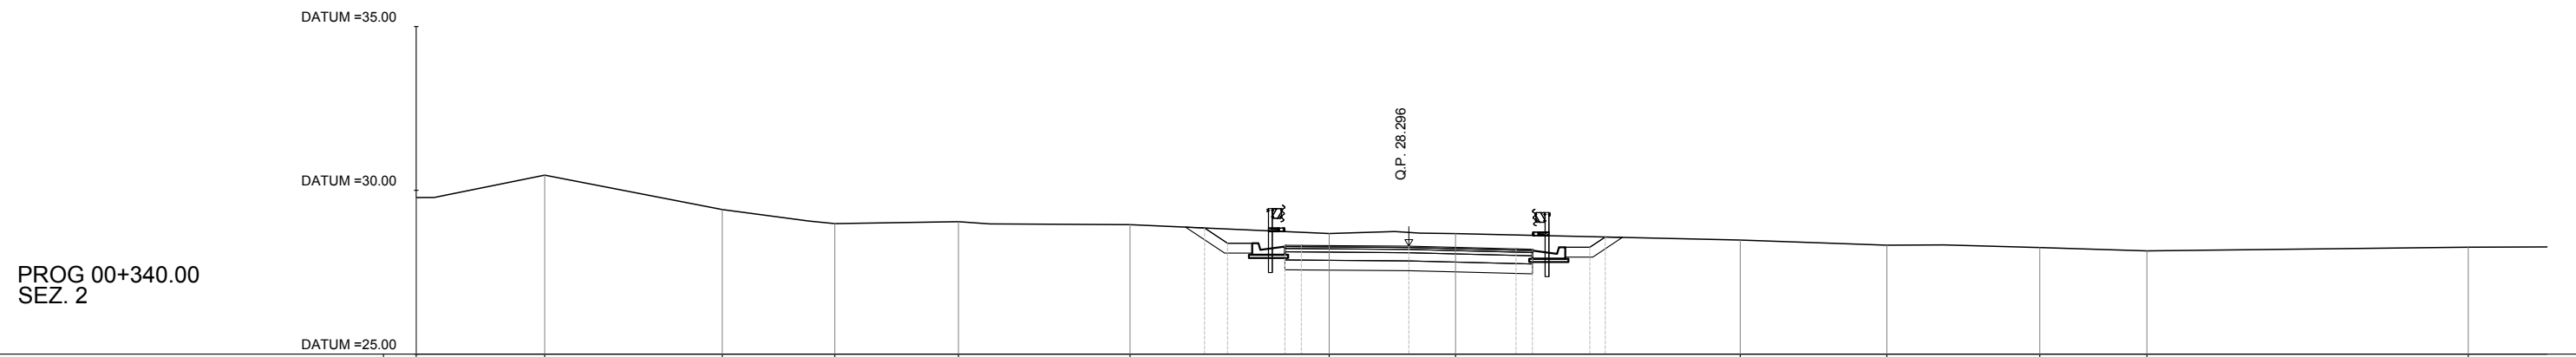

QUOTE TERRENO	29.78	30.46	29.41	28.98	29.04	28.95	28.85	28.38	28.68	28.68	28.48	28.33	28.25	28.15	28.26
DIST. PROGRESSIVE TERRENO	-30.00	-26.08	-20.66	-17.23	-13.46	-8.22	-5.95	-5.25	-2.15	1.70	10.39	14.86	19.53	22.79	32.60
QUOTE PROGETTO							28.85	28.38	28.32	28.32	28.30	28.21	28.20	28.26	28.58
DIST. PROGRESSIVE PROGETTO							-5.95	-5.25	-3.50	-3.00	0.28	3.55	4.05	5.80	6.27

AREA	
Scavo	9.80 mq
Rilevato	0.00 mq
Misto stabilizzato	2.60 mq
Usura	0.48 mq
Binder	0.62 mq
Inerbimento	0.00 mq
Base	1.04 mq
SuperCompattato	3.12 mq

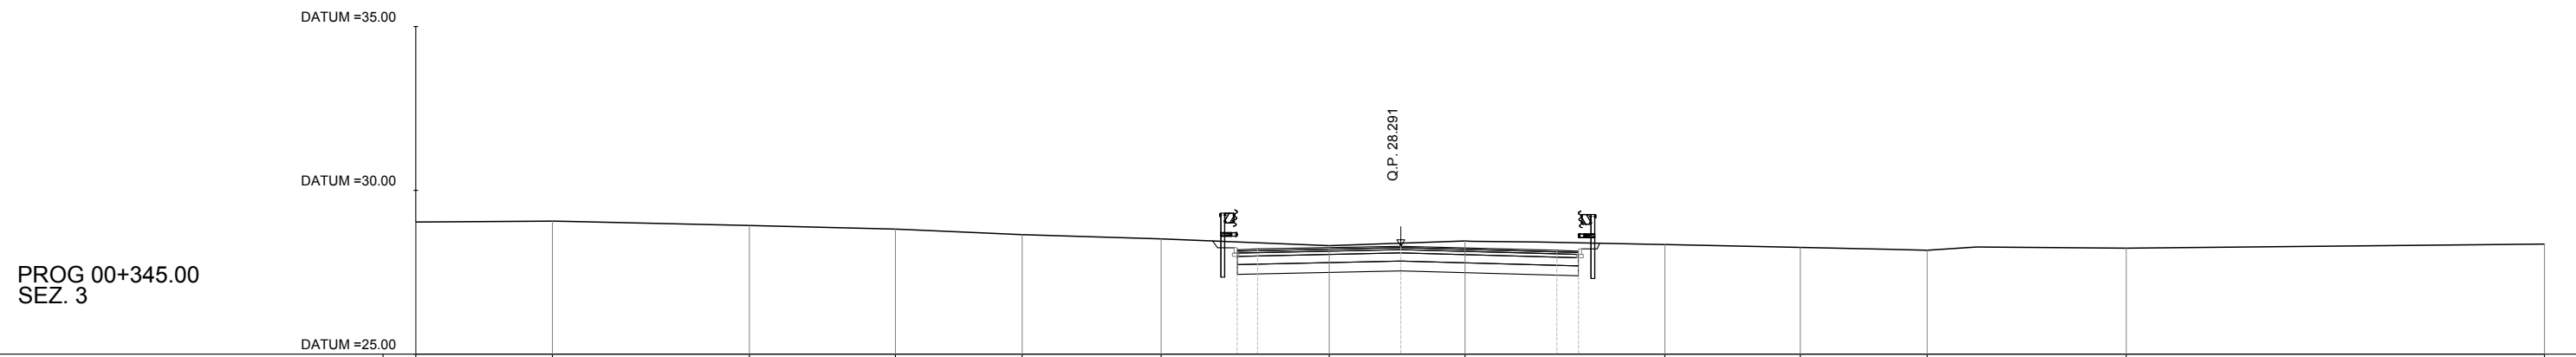

QUOTE TERRENO	29.03	29.06	28.93	28.82	28.65	28.52	28.31	28.45	28.35	28.26	28.17	28.23	28.36
DIST. PROGRESSIVE TERRENO	-30.00	-25.83	-19.81	-15.35	-11.48	-7.24	-2.11	2.04	8.14	12.28	16.15	22.23	35.00
QUOTE PROGETTO							28.18 28.21	28.29	28.17 28.14				
DIST. PROGRESSIVE PROGETTO							-4.92 -4.30	0.08	4.84 5.51				