

COMMITTENTE:



ALTA SORVEGLIANZA:



GENERAL CONTRACTOR:



INFRASTRUTTURE FERROVIARIE STRATEGICHE DEFINITE DALLA LEGGE OBIETTIVO N. 443/01

**LINEA A.V. /A.C. TORINO-VENEZIA Tratta VERONA-PADOVA
Lotto funzionale Verona-Bivio Vicenza**

PROGETTO ESECUTIVO

SL - SOTTOVIA

SL06 - SOTTOVIA AL km 26+531

RAMPA NORD

QUADERNO DELLE SEZIONI TRASVERSALI

GENERAL CONTRACTOR		DIRETTORE LAVORI	SCALA : 1:200
IL PROGETTISTA INTEGRATORE ing. Giovanni MALAVENDA iscritto all'ordine degli ingegneri di Verona n. 4289 Data: 09/09	Consorzio Iricav Due ing. Paolo CARMONA Data: 09/09		

COMMESSA	LOTTO	FASE	ENTE	TIPO DOC.	OPERA/DISCIPLINA	PROGR.	REV.	FOGLIO
IN17	12	E	12	W9	SL06B0	001	A	DI

	VISTO CONSORZIO IRICAV DUE	
	Firma ing. Luca RANDOLFI	Data

Progettazione :

Rev.	Descrizione	Redatto	Data	Verificato	Data	Approvato	Data	IL PROGETTISTA
A	EMISSIONE	Cod.ing [Signature]	15/09/2021	C.Pert [Signature]	15/09/2021	P.Luciani [Signature]	15/09/2021	Giuseppefabrizio Coppa
B								
C								

CIG: 8377957CD1	CUP: J41E9100000009	File: IN1712EI2W9SL06B0001A.DWG
		Cod. origine: CODICE


Progetto cofinanziato dalla Unione Europea

Scala di plot:

TUTTI I DIRITTI DEL PRESENTE DOCUMENTO SONO RISERVATI: LA PRODUZIONE ANCHE PARZIALE È VIETATA

AREA	
Scavo	12.53 mq
Rilevato	0.00 mq
Usura:0.44 mq	
Inerbimento:0.00 mq	
Binder:0.66 mq	
Base:0.25 mq	
SuperCompattato:3.45 mq	
Misto stabilizzato:3.92 mq	


PROG 00+182.20
SEZ. 4

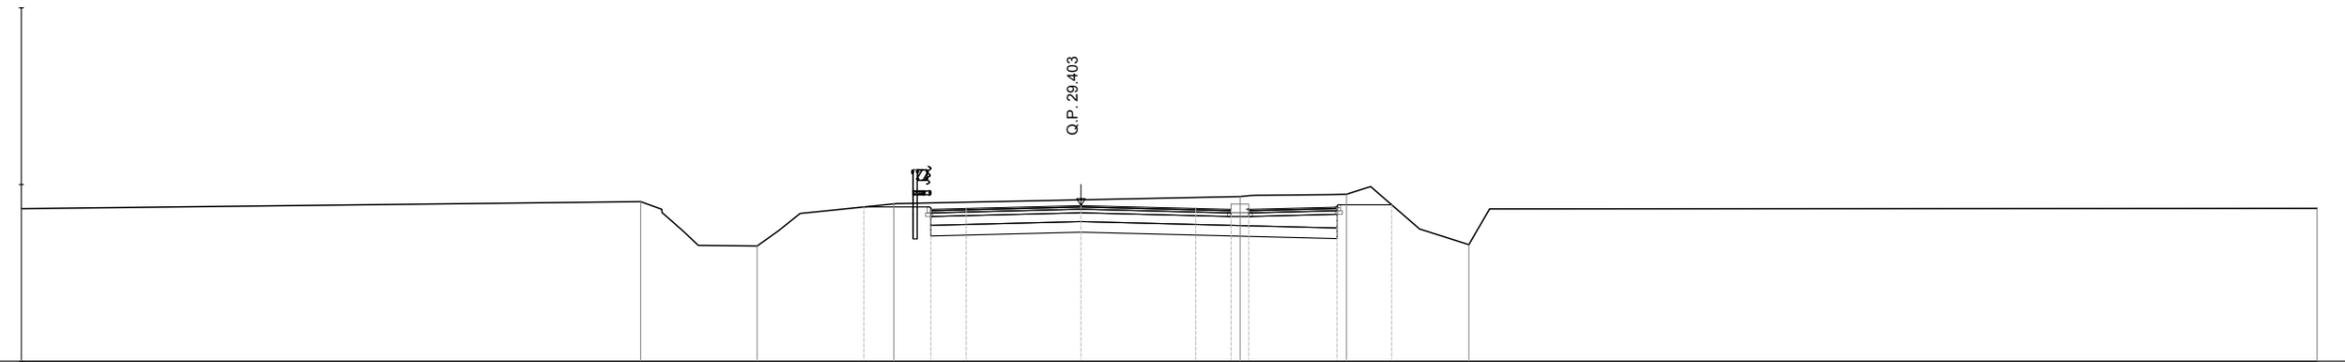

QUOTE TERRENO	29.32		29.52	28.26	29.45		29.66	29.73	28.30		29.33	
DIST. PROGRESSIVE TERRENO	-30.00		-12.47	-9.17	-5.30		4.51	7.52	10.98		35.00	
QUOTE PROGETTO					29.37	29.30	29.32	29.30	29.36	29.43		
DIST.PROGRESSIVE PROGETTO					-6.15	-4.25	-3.25	0.00	3.25	4.25	7.25	8.79

AREA	
Scavo	9.39 mq
Rilevato	0.00 mq
Usura:0.44 mq	
Inerbimento:0.00 mq	
Binder:0.66 mq	
Base:0.25 mq	
SuperCompattato:3.45 mq	
Misto stabilizzato:3.87 mq	


PROG 00+200.00
SEZ. 5

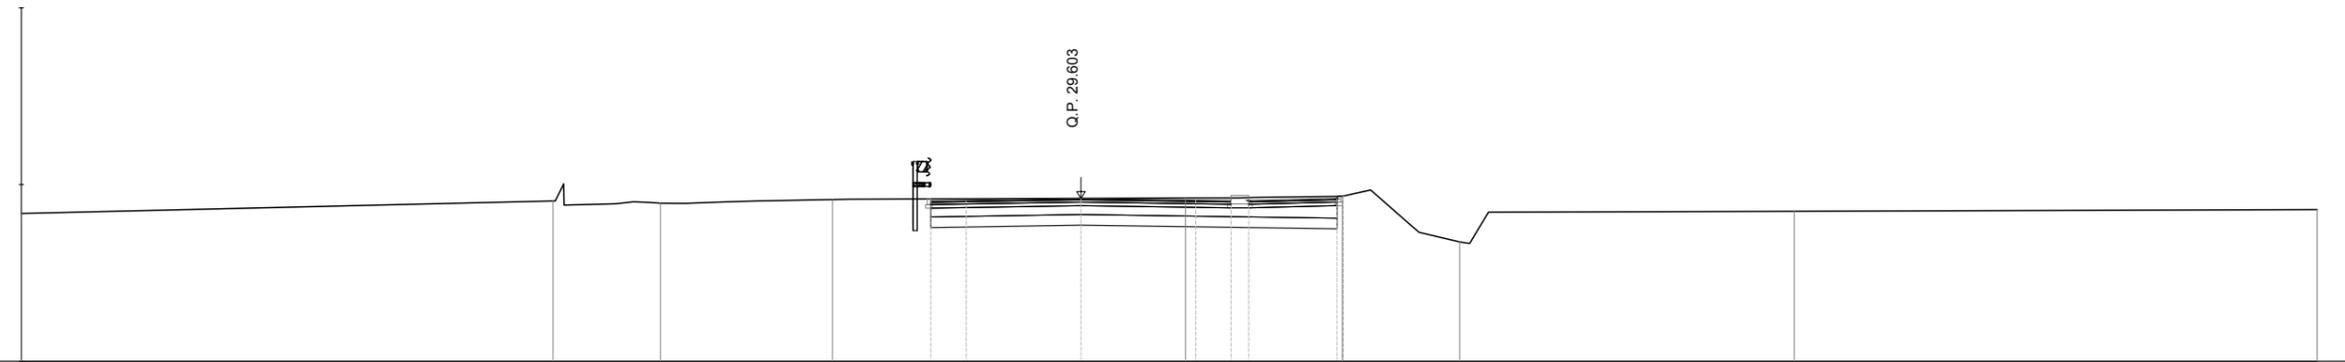

QUOTE TERRENO	29.18	29.54	29.47	29.58	29.62	29.67	28.38	29.24	29.29		
DIST. PROGRESSIVE TERRENO	-30.00	-14.95	-11.91	-7.04	2.96	7.40	10.72	20.19	35.00		
QUOTE PROGETTO					29.53	29.55	29.60	29.56	29.54	29.54	29.69
DIST.PROGRESSIVE PROGETTO					-4.25	-3.25	0.00	3.25	4.25	4.75	7.45

AREA	
Scavo	9.15 mq
Rilevato	0.00 mq
Usura:0.46 mq	
Inerbimento:0.00 mq	
Binder:0.69 mq	
Base:0.25 mq	
SuperCompattato:3.62 mq	
Misto stabilizzato:4.00 mq	

PROG 00+210.00
SEZ. 6

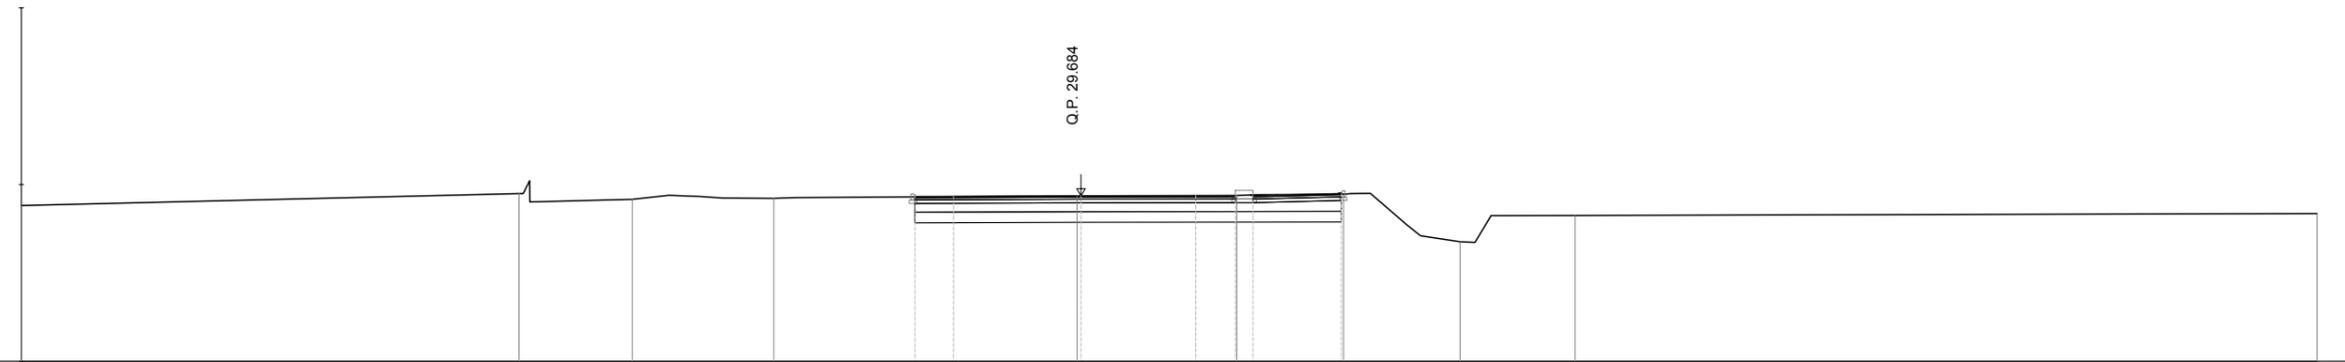

QUOTE TERRENO	29.41	29.75	29.58	29.61	29.68	29.69	29.73	28.38	29.13	29.18	
DIST. PROGRESSIVE TERRENO	-30.00	-15.91	-12.70	-8.70	-0.11	4.41	7.44	10.73	13.99	35.00	
QUOTE PROGETTO					29.67	29.67	29.68	29.69	29.69	29.75	
DIST. PROGRESSIVE PROGETTO					-4.70	-3.61	-0.00	3.25	4.37	4.87	7.37