

COMMITTENTE:



ALTA SORVEGLIANZA:



GENERAL CONTRACTOR:



IRICAV2

INFRASTRUTTURE FERROVIARIE STRATEGICHE DEFINITE DALLA LEGGE OBIETTIVO N. 443/01

LINEA A.V. /A.C. TORINO-VENEZIA Tratta VERONA-PADOVA
Lotto funzionale Verona-Bivio Vicenza

PROGETTO ESECUTIVO

SL - SOTTOVIA

SL13 - SOTTOVIA AL Km 35+455,58

RAMPA NORD

QUADERNO DELLE SEZIONI TRASVERSALI

| | | | |
|---|---|-------------------------|----------------|
| GENERAL CONTRACTOR | | DIRETTORE LAVORI | SCALA : |
| IL PROGETTISTA INTEGRATORE ing. Claudio DE GIUDICI iscritto all'ordine degli ingegneri di Udine n. 1875 Data: | Consorzio Iricav Due ing. Paolo CARMONA Data: | | 1:200 |

| | | | | | | | | |
|-----------------|--------------|-------------|-------------|------------------|-------------------------|---------------|-------------|---------------|
| COMMESSA | LOTTO | FASE | ENTE | TIPO DOC. | OPERA/DISCIPLINA | PROGR. | REV. | FOGLIO |
| IN17 | 12 | E | 12 | W9 | SL13A0 | 001 | B | DI |

| | | |
|--|--------------------------------------|-------------|
| | VISTO CONSORZIO IRICAV DUE | |
| | Firma ing. Alberto LEVRATO | Data |

Progettazione :


| Rev. | Descrizione | Redatto | Data | Verificato | Data | Approvato | Data | IL PROGETTISTA |
|------|----------------------|------------------------------|------------|------------------------------|------------|---------------------------------|------------|-----------------------------------|
| A | EMISSIONE | Coding <i>[Signature]</i> | 13/04/2021 | C.Pini <i>[Signature]</i> | 13/04/2021 | P.Luciani <i>[Signature]</i> | 13/04/2021 | Giuseppefabrizio Coppa |
| B | RECEPIMENTO VARIANTE | CODING <i>[Signature]</i> | 16/01/23 | C.Pini <i>[Signature]</i> | 16/01/23 | P.Luciani <i>[Signature]</i> | 16/01/23 | |
| C | | | | | | | | |

| | | |
|------------------------|----------------------------|--|
| CIG. 8377957CD1 | CUP: J41E9100000009 | File: IN1712E12W9SL13A0001B.DWG |
| | | Cod. origine: CODICE |

Progetto cofinanziato dalla Unione Europea

| AREA |
|----------------------------|
| Scavo 5.06 mq |
| Rilevato 0.00 mq |
| Usura:0.17 mq |
| Binder:0.39 mq |
| Misto stabilizzato:1.10 mq |
| SuperCompattato:1.65 mq |


PROG 00+178.00
SEZ. 5

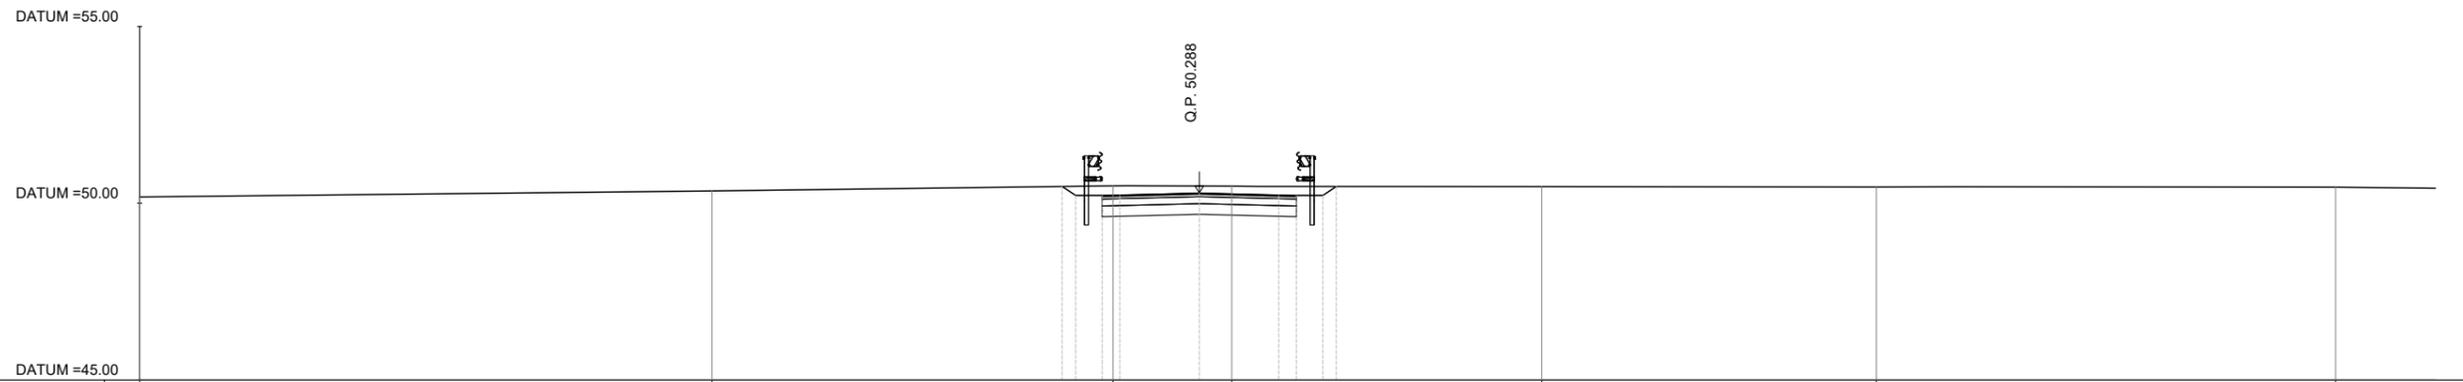

| | | | | | | | |
|---------------------------|--------|--------|----------------|-------|----------------|----------------|-------|
| QUOTE TERRENO | 50.18 | 50.35 | 50.49 | 50.48 | 50.47 | 50.46 | 50.45 |
| DIST. PROGRESSIVE TERRENO | -30.00 | -13.79 | -2.44 | 0.92 | 9.69 | 19.17 | 32.17 |
| QUOTE PROGETTO | | | 50.47 50.22 | 50.29 | 50.23 50.22 | 50.22 50.22 | 50.47 |
| DIST.PROGRESSIVE PROGETTO | | | -3.88 -2.75 | 0.00 | 2.25 2.75 | 3.50 3.88 | |

| AREA |
|----------------------------|
| Scavo 4.48 mq |
| Rilevato 0.00 mq |
| Usura:0.17 mq |
| Binder:0.39 mq |
| Misto stabilizzato:1.10 mq |
| SuperCompattato:1.65 mq |


PROG 00+180.00
SEZ. 6

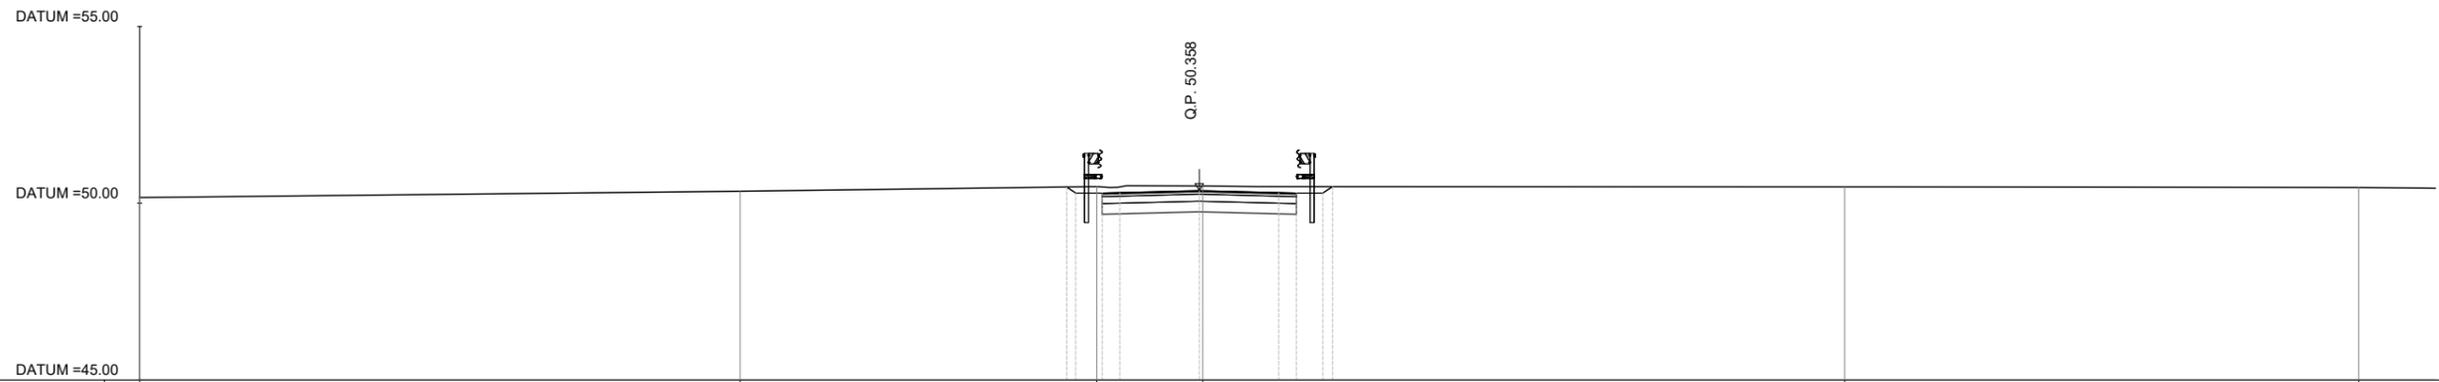

| | | | | | | |
|----------------------------|--------|--------|-------------------------|-------|----------------|-------|
| QUOTE TERRENO | 50.16 | 50.34 | 50.47 | 50.49 | 50.46 | 50.45 |
| DIST. PROGRESSIVE TERRENO | -30.00 | -13.00 | -2.90 | 0.10 | 18.27 | 32.83 |
| QUOTE PROGETTO | | | 50.48 50.29 50.30 | 50.36 | 50.30 50.29 | 50.29 |
| DIST. PROGRESSIVE PROGETTO | | | -3.76 -2.75 -2.25 | 0.00 | 2.25 2.75 | 3.59 |

| AREA |
|----------------------------|
| Scavo 2.94 mq |
| Rilevato 0.00 mq |
| Usura:0.14 mq |
| Binder:0.32 mq |
| Misto stabilizzato:0.93 mq |
| SuperCompattato:1.39 mq |


PROG 00+200.00
SEZ. 7

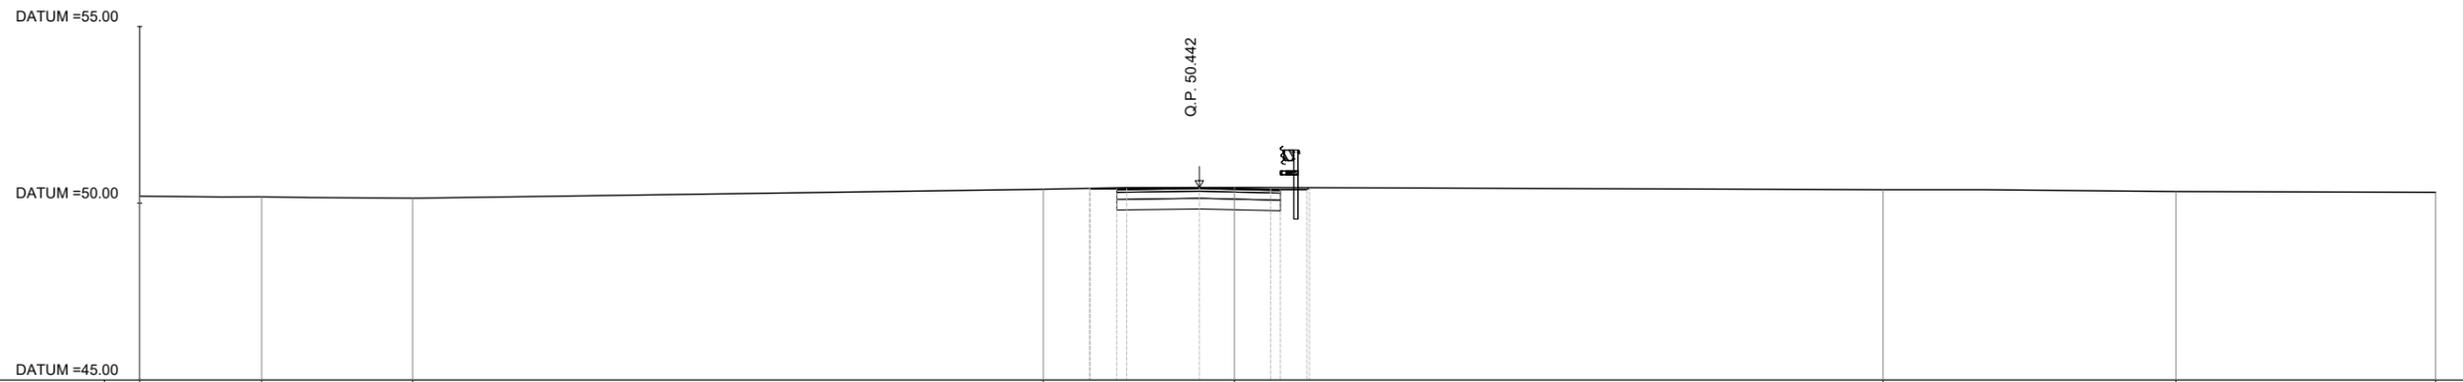

| | | | | | | | | | | |
|----------------------------|--------|--------|--------|--|-------|-------|-------|-------|-------|-------|
| QUOTE TERRENO | 50.20 | 50.18 | 50.14 | | 50.40 | 50.44 | | 50.38 | 50.33 | 50.31 |
| DIST. PROGRESSIVE TERRENO | -30.00 | -26.55 | -22.28 | | -4.42 | 0.99 | | 19.36 | 27.65 | 35.00 |
| QUOTE PROGETTO | | | | | 50.42 | 50.41 | 50.44 | 50.38 | 50.34 | |
| DIST. PROGRESSIVE PROGETTO | | | | | -3.09 | -2.86 | 0.00 | 2.26 | 3.02 | |

| AREA |
|----------------------------|
| Scavo 2.12 mq |
| Rilevato 0.00 mq |
| Usura:0.11 mq |
| Binder:0.25 mq |
| Misto stabilizzato:0.70 mq |
| SuperCompattato:1.06 mq |

PROG 00+207.75
SEZ. 8

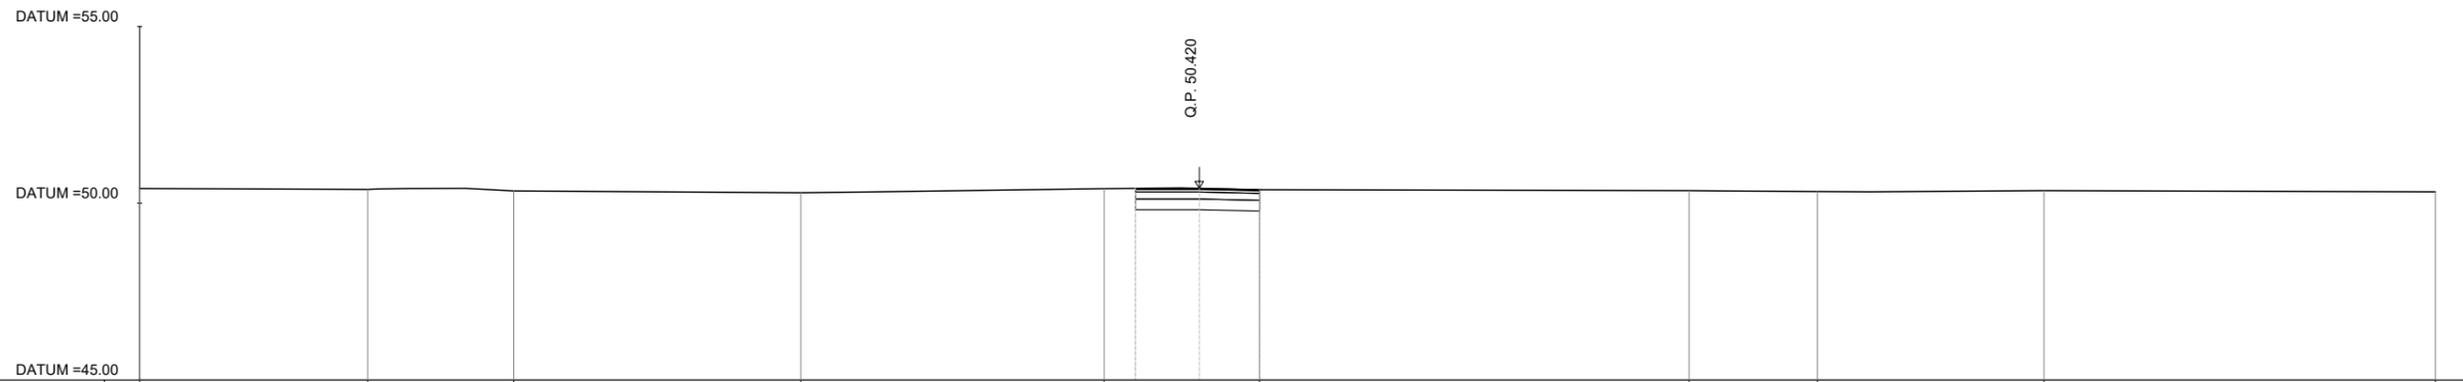

| | | | | | | | | | | |
|---------------------------|--------|--------|--------|--------|-------|-------|-------|-------|-------|-------|
| QUOTE TERRENO | 50.42 | 50.39 | 50.35 | 50.30 | 50.41 | 50.38 | 50.36 | 50.33 | 50.36 | 50.32 |
| DIST. PROGRESSIVE TERRENO | -30.00 | -23.54 | -19.41 | -11.28 | -2.70 | 1.71 | 13.86 | 17.50 | 23.92 | 35.00 |
| QUOTE PROGETTO | | | | | 50.42 | 50.42 | 50.38 | | | |
| DIST.PROGRESSIVE PROGETTO | | | | | -1.81 | 0.00 | 1.71 | | | |