SEZIONI TRASVERSALI TR01 – TAV. 2/2

Scala 1:200

PROFILO AV BP

SEZIONE TR01–10

PROGRESSIVA 4225.00

A BALLAST	m^2	6.45
CL CLS MAGRO	m^2	1.87
MS MISTO STABILIZZATO S	m^2	0.60
RM RIEMPIMENTO	m^2	12.87
SV SCAVO FASE 1	m^2	28.36
SZ SCAVO FASE 3	m^2	47.39
sp SUPERCOMPATTATO	m	12.84
su SUBBALLAST	m	12.84

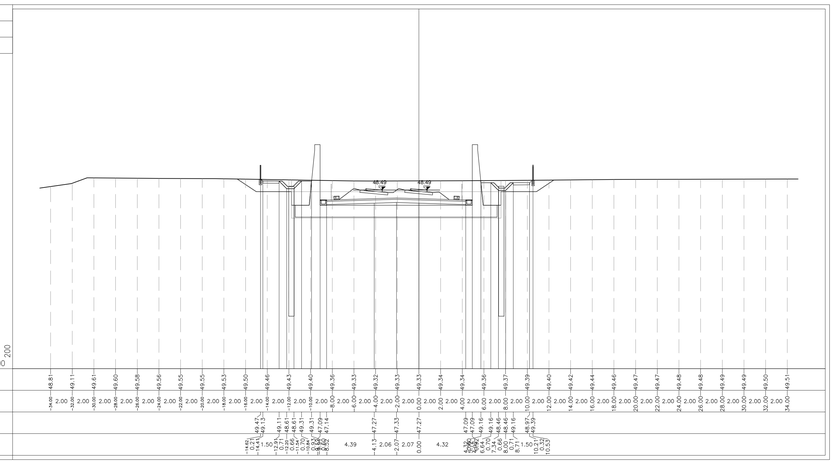

QUOTE TERRENO
DIST.PARZIALI TERRENO
QUOTE PROGETTO
DIST.PARZIALI PROGETTO

PROFILO AV BP

SEZIONE TR01–13

PROGRESSIVA 4300.00

A BALLAST	m^2	6.45
CL CLS MAGRO	m^2	2.00
MS MISTO STABILIZZATO S	m^2	0.60
RM RIEMPIMENTO	m^2	18.95
SV SCAVO FASE 1	m^2	35.63
SZ SCAVO FASE 3	m^2	60.52
sp SUPERCOMPATTATO	m	12.84
su SUBBALLAST	m	12.84

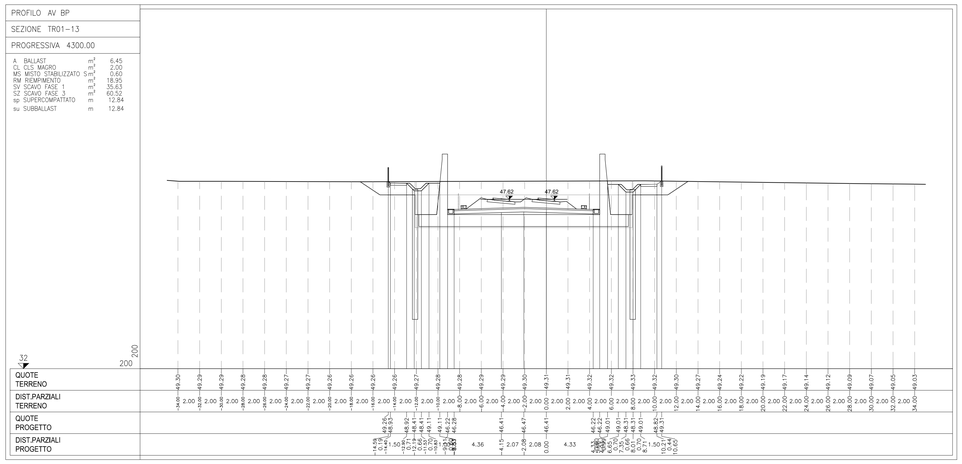

QUOTE TERRENO
DIST.PARZIALI TERRENO
QUOTE PROGETTO
DIST.PARZIALI PROGETTO

PROFILO AV BP

SEZIONE TR01–11

PROGRESSIVA 4250.00

A BALLAST	m^2	6.44
CL CLS MAGRO	m^2	1.89
MS MISTO STABILIZZATO S	m^2	0.60
RM RIEMPIMENTO	m^2	12.93
SV SCAVO FASE 1	m^2	31.81
SZ SCAVO FASE 3	m^2	53.55
sp SUPERCOMPATTATO	m	12.84
su SUBBALLAST	m	12.84

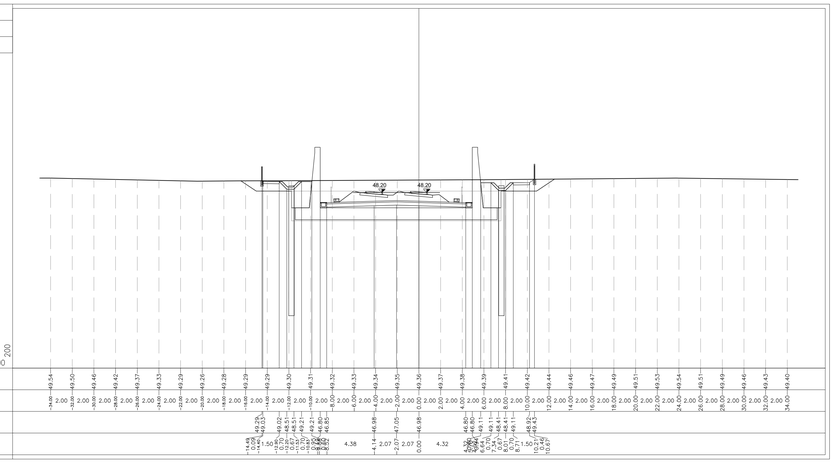

QUOTE TERRENO
DIST.PARZIALI TERRENO
QUOTE PROGETTO
DIST.PARZIALI PROGETTO

PROFILO AV BP

SEZIONE TR01–14

PROGRESSIVA 4325.00

A BALLAST	m^2	6.44
CL CLS MAGRO	m^2	2.00
MS MISTO STABILIZZATO S	m^2	0.60
RM RIEMPIMENTO	m^2	22.34
SV SCAVO FASE 1	m^2	42.12
SZ SCAVO FASE 3	m^2	60.52
sp SUPERCOMPATTATO	m	12.84
su SUBBALLAST	m	12.84

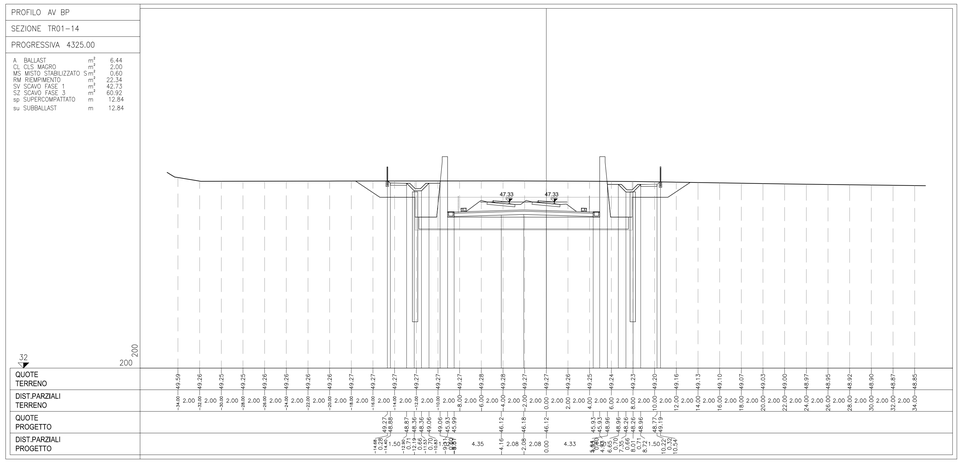

QUOTE TERRENO
DIST.PARZIALI TERRENO
QUOTE PROGETTO
DIST.PARZIALI PROGETTO

PROFILO AV BP

SEZIONE TR01–12

PROGRESSIVA 4275.00

A BALLAST	m^2	6.38
CL CLS MAGRO	m^2	1.97
MS MISTO STABILIZZATO S	m^2	0.60
RM RIEMPIMENTO	m^2	18.93
SV SCAVO FASE 1	m^2	40.51
SZ SCAVO FASE 3	m^2	54.71
sp SUPERCOMPATTATO	m	12.84
su SUBBALLAST	m	12.84

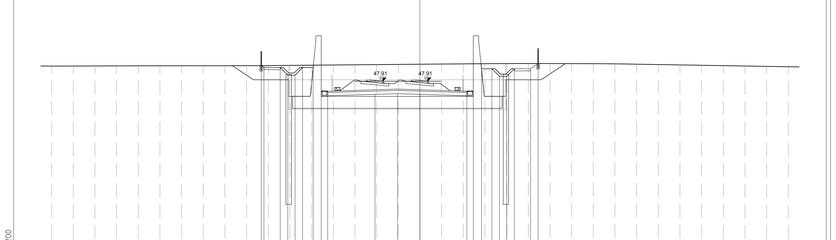

QUOTE TERRENO
DIST.PARZIALI TERRENO
QUOTE PROGETTO
DIST.PARZIALI PROGETTO

PROFILO AV BP

SEZIONE TR01–15

PROGRESSIVA 4342.53

A BALLAST	m^2	6.49
CL CLS MAGRO	m^2	2.01
MS MISTO STABILIZZATO S	m^2	0.60
RM RIEMPIMENTO	m^2	22.48
SV SCAVO FASE 1	m^2	39.71
SZ SCAVO FASE 3	m^2	64.93
sp SUPERCOMPATTATO	m	12.84
su SUBBALLAST	m	12.84

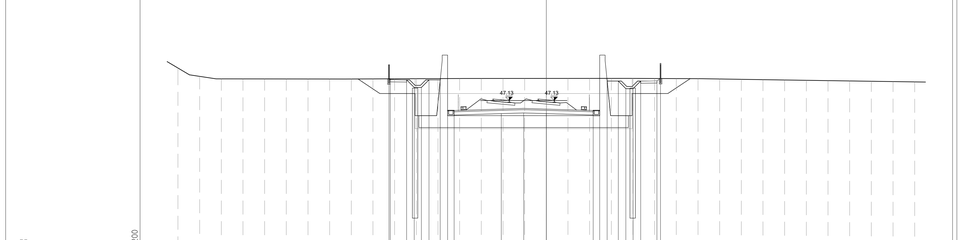

QUOTE TERRENO
DIST.PARZIALI TERRENO
QUOTE PROGETTO
DIST.PARZIALI PROGETTO

DISEGNI DI RIFERIMENTO

Relazione generale	IN1712E12ROTR0000001A
Relazione di confronto PD/PE	IN1712E12RGTR0000002A
Relazione idraulica smaltimento acque	IN1712E12RITR0004001A
Planimetria stato di fatto – Tav. 1	IN1712E12P8TR0000001A
Planimetria stato di fatto – Tav. 2	IN1712E12P8TR0000002A
Planimetria di progetto – Tav. 1	IN1712E12P8TR0000003A
Planimetria di progetto – Tav. 2	IN1712E12P8TR0000004A
Profilo longitudinale – Tav. 1	IN1712E12F7TR0000001A
Profilo longitudinale – Tav. 2	IN1712E12F7TR0000002A
Sezioni trasversali di progetto – Tav. 1	IN1712E12W9TR0000001A
Sezioni trasversali di progetto – Tav. 2	IN1712E12W9TR0000002A
Sezioni trasversali di progetto – Tav. 3	IN1712E12W9TR0000003A
Sezioni trasversali di progetto – Tav. 4	IN1712E12W9TR0000004A
Sezioni trasversali di progetto – Tav. 5	IN1712E12W9TR0000005A
Sezioni trasversali di progetto – Tav. 6	IN1712E12W9TR0000006A
Sezioni trasversali di progetto – Tav. 7	IN1712E12W9TR0000007A
Sezioni trasversali di progetto – Tav. 8	IN1712E12W9TR0000008A
Sezioni trasversali di progetto – Tav. 9	IN1712E12W9TR0000009A
Sezioni trasversali di progetto – Tav. 10	IN1712E12W9TR0000010A
Planimetria idraulica e sezioni – TAV. 1	IN1712E12P7TR0004001A
Planimetria idraulica e sezioni – TAV. 2	IN1712E12P7TR0004002A
Planimetria idraulica e sezioni – TAV. 3	IN1712E12P7TR0004003A
Planimetria idraulica e sezioni – TAV. 4	IN1712E12P7TR0004004A
Planimetria idraulica e sezioni – TAV. 5	IN1712E12P7TR0004005A
Dettagli idraulici	IN1712E12BZTR0004001A
Sezioni tipo e dettagli	IN1712E12WZTR0000001A
Tabulato movimenti terra	IN1712E12TTTR0000001A

FER LE OPERE STRUTTURALI FARE RIFERIMENTO AGLI ELABORATI SPECIFICI

NOTE GENERALI

CARATTERISTICHE DEI MATERIALI

COMMITTENTE: RFI RETE FERROVIARIA ITALIANA GRUPPO FERROVIE DELLO STATO

ALTA SORVEGLIANZA: ITALFERR GRUPPO FERROVIE DELLO STATO

GENERAL CONTRACTOR: Consorzio IricaV Due

INFRASTRUTTURE FERROVIARIE STRATEGICHE DEFINITE DALLA LEGGE OBIETTIVO N. 443/01

LINEA A.V. /A.C. TORINO-VENEZIA Tratta VERONA-PADOVA
Lotto funzionale Verona-Bivio Vicenza

PROGETTO ESECUTIVO

TR - TRINCEE

TR00 - TRINCEE DI APPROCCIO ALLA GALLERIA ARTIFICIALE S.MARTINO

GENERALE

Sezioni trasversali di progetto - Tav. 2

GENERAL CONTRACTOR	DIRETTORE LAVORI	SCALA:
IL PROGETTISTA INTEGRATORE Ing. Gianluca BALAVENDA Ordine degli Ingegneri di Catania n. 4289 Data: Ottobre 2021	Consorzio Iricav Due Ing. Paolo CARMONA Data: Ottobre 2021	1:200

COMMESSA	LOTTO	FASE	ENTE	TIPO DOC.	OPERA/DISCIPLINA	PROGR.	REV.	FOGLIO
IN17	12	E	12	W9	TR0000	002	A	

VISTO CONSORZIO IRICAV DUE	
Firma: Ing. Luca RANDOLFI	Data: Ottobre 2021

Progettazione :

Rev.	Descrizione	Redatto	Data	Verificato	Data	Approvato	Data
A	EMISSIONE	F. SAVITELA	29/10/21	A. CARUSO	29/10/21	F. CALVANI	29/10/21
B							
C							

IL PROGETTISTA: Ing. Luca RANDOLFI, Ordine degli Ingegneri della Provincia di Milano n. A 21764

Cig. 8377937CD1	CUP: J41E91000000009	File: IN1712E12W9TR0000002A_01.DWG
Progetto cofinanziato dalla Unione Europea		Cod. origine: 03563

Scala di plot:

TUTTI I DIRITTI DEL PRESENTE DOCUMENTO SONO RISERVATI. LA PRODUZIONE ANCHE PARZIALE È VIETATA