SEZIONI TRASVERSALI TR02 – TAV. 1/2

Scala 1:200

PROFILO AV BP

SEZIONE TR02-1

PROGRESSIVA 4342.53

A BALLAST	m^2	6.49
CL CLS MAGRO	m^2	2.01
MS MISTO STABILIZZATO S	m^2	0.60
RM RIEMPIMENTO	m^2	22.48
SV SCAVO FASE 1	m^2	39.71
SZ SCAVO FASE 3	m^2	64.93
sp SUPERCOMPATTATO	m	12.84
su SUBBALLAST	m	12.84

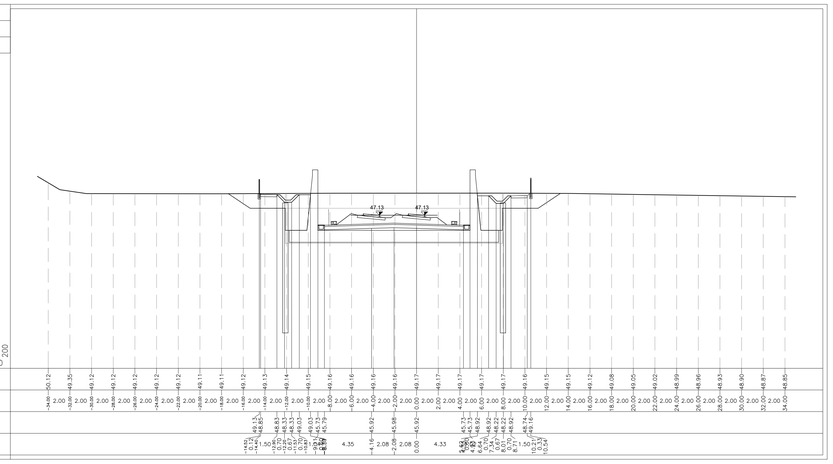

QUOTE TERRENO	+49.60 50.12 49.35 49.12 49.12 49.12 49.12 49.11 49.12 49.13 49.14 49.15 49.16 49.16 49.16 49.17 49.17 49.17 49.17 49.16 49.15 49.12 49.08 49.05 49.02 48.99 48.96 48.93 48.90 48.87 48.85
DIST.PARZIALI TERRENO	2.00 2.00 2.00 2.00 2.00 2.00 2.00 2.00 2.00 2.00 2.00 2.00 2.00 2.00 2.00 2.00 2.00 2.00 2.00 2.00 2.00 2.00 2.00 2.00 2.00 2.00 2.00 2.00 2.00 2.00 2.00 2.00 2.00
QUOTE PROGETTO	49.13 48.83 48.53 48.31 48.13 47.97 47.84 47.75 47.68 47.63 47.60 47.60 47.63 47.68 47.75 47.84 47.97 48.13 48.31 48.53 48.83 49.13
DIST.PARZIALI PROGETTO	0.72 1.50 0.30 0.22 0.17 0.13 0.10 0.07 0.05 0.03 0.03 0.03 0.05 0.07 0.10 0.13 0.17 0.22 0.30 1.50 0.72 4.35 4.16 2.08 2.08 0.00 4.33 4.33 0.00 2.08 2.08 4.16 4.35 0.72 1.50 0.30 0.22 0.17 0.13 0.10 0.07 0.05 0.03 0.03 0.03 0.05 0.07 0.10 0.13 0.17 0.22 0.30 1.50 0.72

PROFILO AV BP

SEZIONE TR02-4

PROGRESSIVA 4400.00

A BALLAST	m^2	6.46
CL CLS MAGRO	m^2	1.89
MS MISTO STABILIZZATO S	m^2	0.60
RM RIEMPIMENTO	m^2	28.30
SV SCAVO FASE 1	m^2	43.66
SZ SCAVO FASE 3	m^2	72.55
sp SUPERCOMPATTATO	m	12.84
su SUBBALLAST	m	12.84

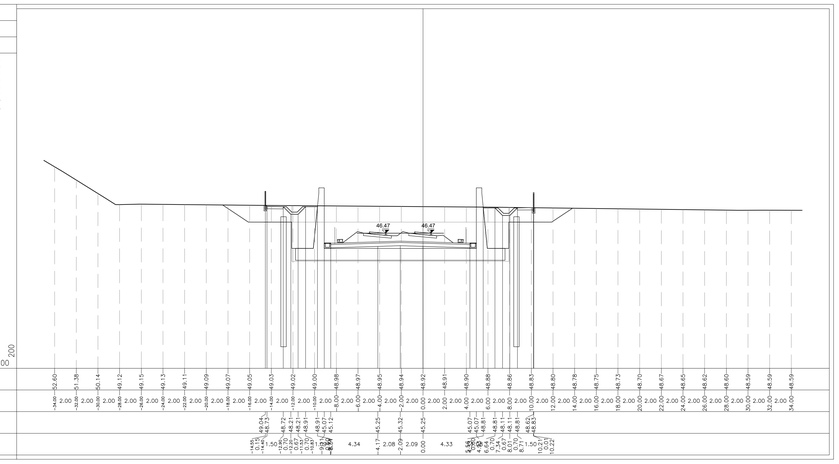

QUOTE TERRENO	+49.60 50.60 51.38 50.14 49.12 49.11 49.13 49.11 49.09 49.07 49.05 49.03 49.02 49.00 48.98 48.97 48.95 48.94 48.92 48.91 48.90 48.88 48.86 48.83 48.81 48.78 48.75 48.73 48.70 48.67 48.65 48.62 48.60 48.59 48.59
DIST.PARZIALI TERRENO	2.00 2.00 2.00 2.00 2.00 2.00 2.00 2.00 2.00 2.00 2.00 2.00 2.00 2.00 2.00 2.00 2.00 2.00 2.00 2.00 2.00 2.00 2.00 2.00 2.00 2.00 2.00 2.00 2.00 2.00 2.00 2.00 2.00
QUOTE PROGETTO	46.47 46.13 45.83 45.57 45.35 45.17 45.03 44.93 44.87 44.85 44.87 44.93 45.03 45.17 45.35 45.57 45.83 46.13 46.47
DIST.PARZIALI PROGETTO	0.34 1.50 0.30 0.22 0.18 0.14 0.10 0.06 0.04 0.02 0.02 0.02 0.04 0.06 0.10 0.14 0.18 0.22 0.30 1.50 0.34 4.34 4.17 2.08 2.09 0.00 4.33 4.33 0.00 2.09 2.08 4.17 4.34 0.34 1.50 0.30 0.22 0.18 0.14 0.10 0.06 0.04 0.02 0.02 0.02 0.04 0.06 0.10 0.14 0.18 0.22 0.30 1.50 0.34

PROFILO AV BP

SEZIONE TR02-2

PROGRESSIVA 4350.00

A BALLAST	m^2	6.46
CL CLS MAGRO	m^2	1.87
MS MISTO STABILIZZATO S	m^2	0.60
RM RIEMPIMENTO	m^2	22.36
SV SCAVO FASE 1	m^2	37.15
SZ SCAVO FASE 3	m^2	66.53
sp SUPERCOMPATTATO	m	12.84
su SUBBALLAST	m	12.84

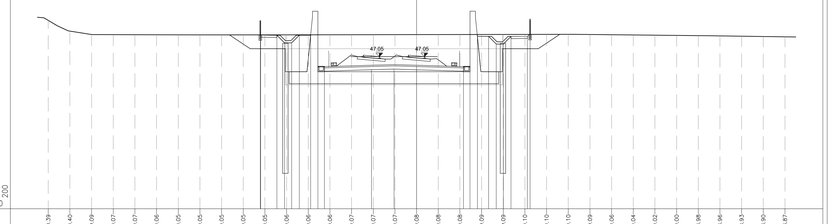

QUOTE TERRENO	+49.60 50.39 49.42 49.09 49.07 49.07 49.06 49.05 49.05 49.05 49.06 49.06 49.06 49.07 49.07 49.07 49.08 49.08 49.08 49.09 49.09 49.10 49.10 49.09 49.06 49.04 49.00 48.96 48.93 48.90 48.87 48.85
DIST.PARZIALI TERRENO	2.00 2.00 2.00 2.00 2.00 2.00 2.00 2.00 2.00 2.00 2.00 2.00 2.00 2.00 2.00 2.00 2.00 2.00 2.00 2.00 2.00 2.00 2.00 2.00 2.00 2.00 2.00 2.00 2.00 2.00 2.00 2.00 2.00
QUOTE PROGETTO	49.05 48.83 48.53 48.31 48.13 47.97 47.84 47.75 47.68 47.63 47.60 47.60 47.63 47.68 47.75 47.84 47.97 48.13 48.31 48.53 48.83 49.05
DIST.PARZIALI PROGETTO	0.22 1.50 0.30 0.22 0.18 0.14 0.10 0.07 0.05 0.03 0.03 0.03 0.05 0.07 0.10 0.14 0.18 0.22 0.30 1.50 0.22 4.35 4.19 2.08 2.09 0.00 4.33 4.33 0.00 2.09 2.08 4.19 4.35 0.22 1.50 0.30 0.22 0.18 0.14 0.10 0.07 0.05 0.03 0.03 0.03 0.05 0.07 0.10 0.14 0.18 0.22 0.30 1.50 0.22

PROFILO AV BP

SEZIONE TR02-5

PROGRESSIVA 4425.00

A BALLAST	m^2	6.47
CL CLS MAGRO	m^2	1.97
MS MISTO STABILIZZATO S	m^2	0.60
RM RIEMPIMENTO	m^2	35.41
SV SCAVO FASE 1	m^2	42.27
SZ SCAVO FASE 3	m^2	86.37
sp SUPERCOMPATTATO	m	12.84
su SUBBALLAST	m	12.84

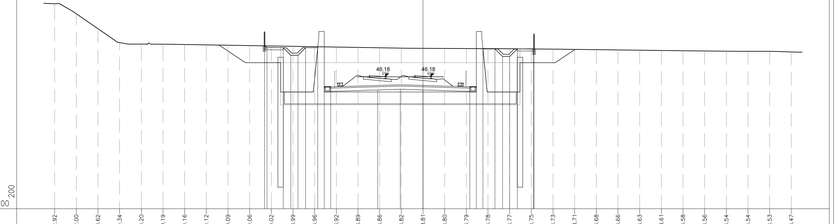

QUOTE TERRENO	+49.60 52.62 52.00 50.62 49.34 49.20 49.19 49.16 49.12 49.09 49.06 48.99 48.96 48.92 48.89 48.86 48.85 48.82 48.81 48.80 48.78 48.76 48.73 48.78 48.75 48.73 48.71 48.69 48.66 48.63 48.61 48.58 48.56 48.54 48.53 48.47
DIST.PARZIALI TERRENO	2.00 2.00 2.00 2.00 2.00 2.00 2.00 2.00 2.00 2.00 2.00 2.00 2.00 2.00 2.00 2.00 2.00 2.00 2.00 2.00 2.00 2.00 2.00 2.00 2.00 2.00 2.00 2.00 2.00 2.00 2.00 2.00 2.00
QUOTE PROGETTO	46.18 45.87 45.61 45.39 45.21 45.07 44.97 44.91 44.89 44.91 44.97 45.07 45.21 45.39 45.61 45.87 46.18
DIST.PARZIALI PROGETTO	0.31 1.50 0.30 0.22 0.18 0.14 0.10 0.06 0.04 0.02 0.02 0.02 0.04 0.06 0.10 0.14 0.18 0.22 0.30 1.50 0.31 4.34 4.18 2.08 2.10 0.00 4.32 4.32 0.00 2.10 2.08 4.18 4.34 0.31 1.50 0.30 0.22 0.18 0.14 0.10 0.06 0.04 0.02 0.02 0.02 0.04 0.06 0.10 0.14 0.18 0.22 0.30 1.50 0.31

PROFILO AV BP

SEZIONE TR02-3

PROGRESSIVA 4375.00

A BALLAST	m^2	6.47
CL CLS MAGRO	m^2	1.88
MS MISTO STABILIZZATO S	m^2	0.60
RM RIEMPIMENTO	m^2	22.56
SV SCAVO FASE 1	m^2	33.57
SZ SCAVO FASE 3	m^2	72.34
sp SUPERCOMPATTATO	m	12.84
su SUBBALLAST	m	12.84

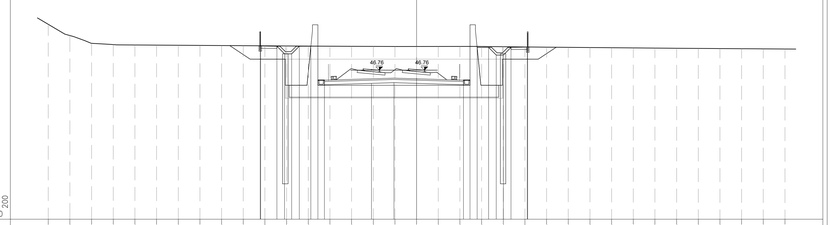

QUOTE TERRENO	+49.60 50.39 49.96 49.24 49.12 49.08 49.07 49.06 49.04 49.03 49.02 49.00 48.99 48.98 48.97 48.96 48.95 48.94 48.94 48.95 48.95 48.95 48.93 48.90 48.88 48.87 48.85 48.83 48.81 48.79 48.78 48.76 48.75 48.74 48.72 48.71
DIST.PARZIALI TERRENO	2.00 2.00 2.00 2.00 2.00 2.00 2.00 2.00 2.00 2.00 2.00 2.00 2.00 2.00 2.00 2.00 2.00 2.00 2.00 2.00 2.00 2.00 2.00 2.00 2.00 2.00 2.00 2.00 2.00 2.00 2.00 2.00 2.00
QUOTE PROGETTO	49.05 48.83 48.53 48.31 48.13 47.97 47.84 47.75 47.68 47.63 47.60 47.60 47.63 47.68 47.75 47.84 47.97 48.13 48.31 48.53 48.83 49.05
DIST.PARZIALI PROGETTO	0.22 1.50 0.30 0.22 0.18 0.14 0.10 0.07 0.05 0.03 0.03 0.03 0.05 0.07 0.10 0.14 0.18 0.22 0.30 1.50 0.22 4.34 4.17 2.08 2.09 0.00 4.33 4.33 0.00 2.09 2.08 4.17 4.34 0.22 1.50 0.30 0.22 0.18 0.14 0.10 0.07 0.05 0.03 0.03 0.03 0.05 0.07 0.10 0.14 0.18 0.22 0.30 1.50 0.22

PROFILO AV BP

SEZIONE TR02-6

PROGRESSIVA 4435.89

A BALLAST	m^2	6.47
CL CLS MAGRO	m^2	2.00
MS MISTO STABILIZZATO S	m^2	0.60
RM RIEMPIMENTO	m^2	39.88
SV SCAVO FASE 1	m^2	53.40
SZ SCAVO FASE 3	m^2	81.07
sp SUPERCOMPATTATO	m	12.84
su SUBBALLAST	m	12.84

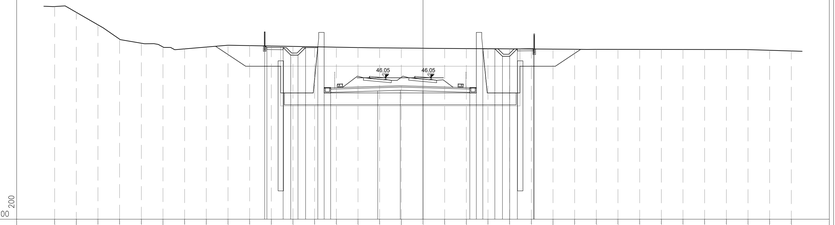

QUOTE TERRENO	+49.60 52.63 52.10 50.84 49.62 49.24 49.12 48.90 48.72 48.89 48.92 48.95 48.95 48.92 48.88 48.85 48.82 48.80 48.78 48.76 48.75 48.74 48.72 48.71 48.70 48.69 48.68 48.68 48.67 48.67 48.67 48.67 48.66 48.59 48.53
DIST.PARZIALI TERRENO	2.00 2.00 2.00 2.00 2.00 2.00 2.00 2.00 2.00 2.00 2.00 2.00 2.00 2.00 2.00 2.00 2.00 2.00 2.00 2.00 2.00 2.00 2.00 2.00 2.00 2.00 2.00 2.00 2.00 2.00 2.00 2.00 2.00
QUOTE PROGETTO	46.05 45.74 45.48 45.26 45.08 44.94 44.84 44.78 44.76 44.78 44.84 44.94 45.08 45.26 45.48 45.74 46.05
DIST.PARZIALI PROGETTO	0.31 1.50 0.30 0.22 0.18 0.14 0.10 0.06 0.04 0.02 0.02 0.02 0.04 0.06 0.10 0.14 0.18 0.22 0.30 1.50 0.31 4.34 4.18 2.08 2.10 0.00 4.32 4.32 0.00 2.10 2.08 4.18 4.34 0.31 1.50 0.30 0.22 0.18 0.14 0.10 0.06 0.04 0.02 0.02 0.02 0.04 0.06 0.10 0.14 0.18 0.22 0.30 1.50 0.31

DISEGNI DI RIFERIMENTO

Relazione generale	IN1712E2ROTR0000001A
Relazione di confronto PD/PE	IN1712E2RGTR0000002A
Relazione idraulica smaltimento acque	IN1712E2RITR0004001A
Planimetria stato di fatto – Tav. 1	IN1712E2P8TR0000001A
Planimetria stato di fatto – Tav. 2	IN1712E2P8TR0000002A
Planimetria di progetto – Tav. 1	IN1712E2P8TR0000003A
Planimetria di progetto – Tav. 2	IN1712E2P8TR0000004A
Profilo longitudinale – Tav. 1	IN1712E2F7TR0000001A
Profilo longitudinale – Tav. 2	IN1712E2F7TR0000002A
Sezioni trasversali di progetto – Tav. 1	IN1712E2W9TR0000001A
Sezioni trasversali di progetto – Tav. 2	IN1712E2W9TR0000002A
Sezioni trasversali di progetto – Tav. 3	IN1712E2W9TR0000003A
Sezioni trasversali di progetto – Tav. 4	IN1712E2W9TR0000004A
Sezioni trasversali di progetto – Tav. 5	IN1712E2W9TR0000005A
Sezioni trasversali di progetto – Tav. 6	IN1712E2W9TR0000006A
Sezioni trasversali di progetto – Tav. 7	IN1712E2W9TR0000007A
Sezioni trasversali di progetto – Tav. 8	IN1712E2W9TR0000008A
Sezioni trasversali di progetto – Tav. 9	IN1712E2W9TR0000009A
Sezioni trasversali di progetto – Tav. 10	IN1712E2W9TR0000010A
Planimetria idraulica e sezioni – TAV. 1	IN1712E2P2TR0004001A
Planimetria idraulica e sezioni – TAV. 2	IN1712E2P2TR0004002A
Planimetria idraulica e sezioni – TAV. 3	IN1712E2P2TR0004003A
Planimetria idraulica e sezioni – TAV. 4	IN1712E2P2TR0004004A
Planimetria idraulica e sezioni – TAV. 5	IN1712E2P2TR0004005A
Dettagli idraulici	IN1712E2BZTR0004001A
Sezioni tipo e dettagli	IN1712E2WZTR0000001A
Tabulato movimenti terra	IN1712E2TTTR0000001A

FER LE OPERE STRUTTURALI FARE RIFERIMENTO AGLI ELABORATI SPECIFICI

NOTE GENERALI

CARATTERISTICHE DEI MATERIALI

COMMITTENTE: RFI RETE FERROVIARIA ITALIANA – GRUPPO FERROVIE DELLO STATO

ALTA SORVEGLIANZA: ITALFERR – GRUPPO FERROVIE DELLO STATO

GENERAL CONTRACTOR: Consorzio IricAV Due

INFRASTRUTTURE FERROVIARIE STRATEGICHE DEFINITE DALLA LEGGE OBIETTIVO N. 443/01

LINEA A.V. /A.C. TORINO-VENEZIA Tratta VERONA-PADOVA
Lotto funzionale Verona-Bivio Vicenza

PROGETTO ESECUTIVO

TR - TRINCEE

TR00 - TRINCEE DI APPROCCIO ALLA GALLERIA ARTIFICIALE S.MARTINO GENERALE

Sezioni trasversali di progetto - Tav. 3

GENERAL CONTRACTOR	DIRETTORE LAVORI	SCALA:
IL PROGETTISTA INTEGRATORE Ing. Nicola BALAVENDA Ordine degli Ingegneri di Udine n. 4129 Data: Ottobre 2021	Consorzio Iricav Due Ing. Paolo CARMONA Data: Ottobre 2021	1:200

COMMESSA	LOTTO	FASE	ENTE	TIPO DOC.	OPERA/DISCIPLINA	PROGR.	REV.	FOGLIO
IN17	12	E	12	W9	TR0000	003	A	

VISTO CONSORZIO IRICAV DUE

Firma	Data
Ing. Luca RANDOLFI	Ottobre 2021

Progettazione :

Rev.	Descrizione	Redatto	Data	Verificato	Data	Approvato	Data	IL PROGETTISTA
A	EMISSIONE	P. SANTELA	29/12/21	A. GARGIONI	29/12/21	P. GALVANIN	29/12/21	Ordine degli Ingegneri della Provincia di Udine Ing. Nicola BALAVENDA Sezione A settore civile e ambientale n. 2178
B								
C								

CIG. 8377937CD1 | CUP: J41B91000000009 | File: IN1712E2WZTR0000003A_01.DWG | Cod. origine: SSMO

Progetto cofinanziato dalla Unione Europea

Scala di plot:

TUTTI I DIRITTI DEL PRESENTE DOCUMENTO SONO RISERVATI. LA PRODUZIONE ANCHE PARZIALE È VIETATA