SEZIONI TRASVERSALI TR03 – TAV. 3/3

Scala 1:200

PROFILO AV BP

SEZIONE TR03-15

PROGRESSIVA 4850.00

A BALLAST	m²	4.88
CL C.S. MAURO	m²	4.04
MD MONT.STABILIZZATO S.m²	m²	5.60
MF REMPIENTO FAZZ	m²	190.92
PM REMPIENTO	m²	18.47
VN RINTERRO FAZZ 1	m²	93.13
S1 SCAVO FAZZ 1	m²	33.53
S2 SCAVO FAZZ 2	m²	92.51
sp SUPERCOMPATTATO	m	8.00
su SUBBALLAST	m	8.00

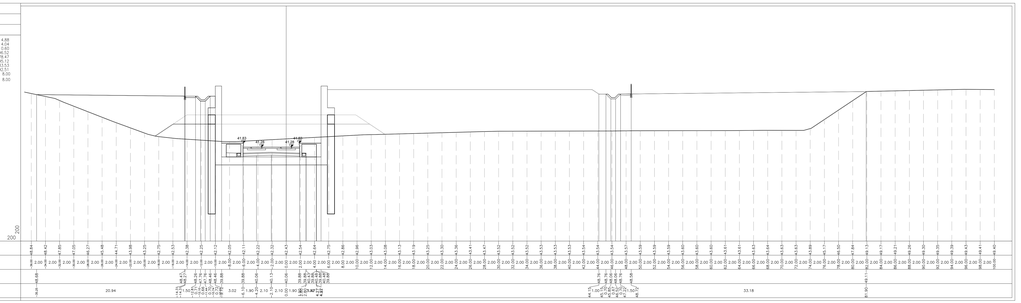

| | | |