
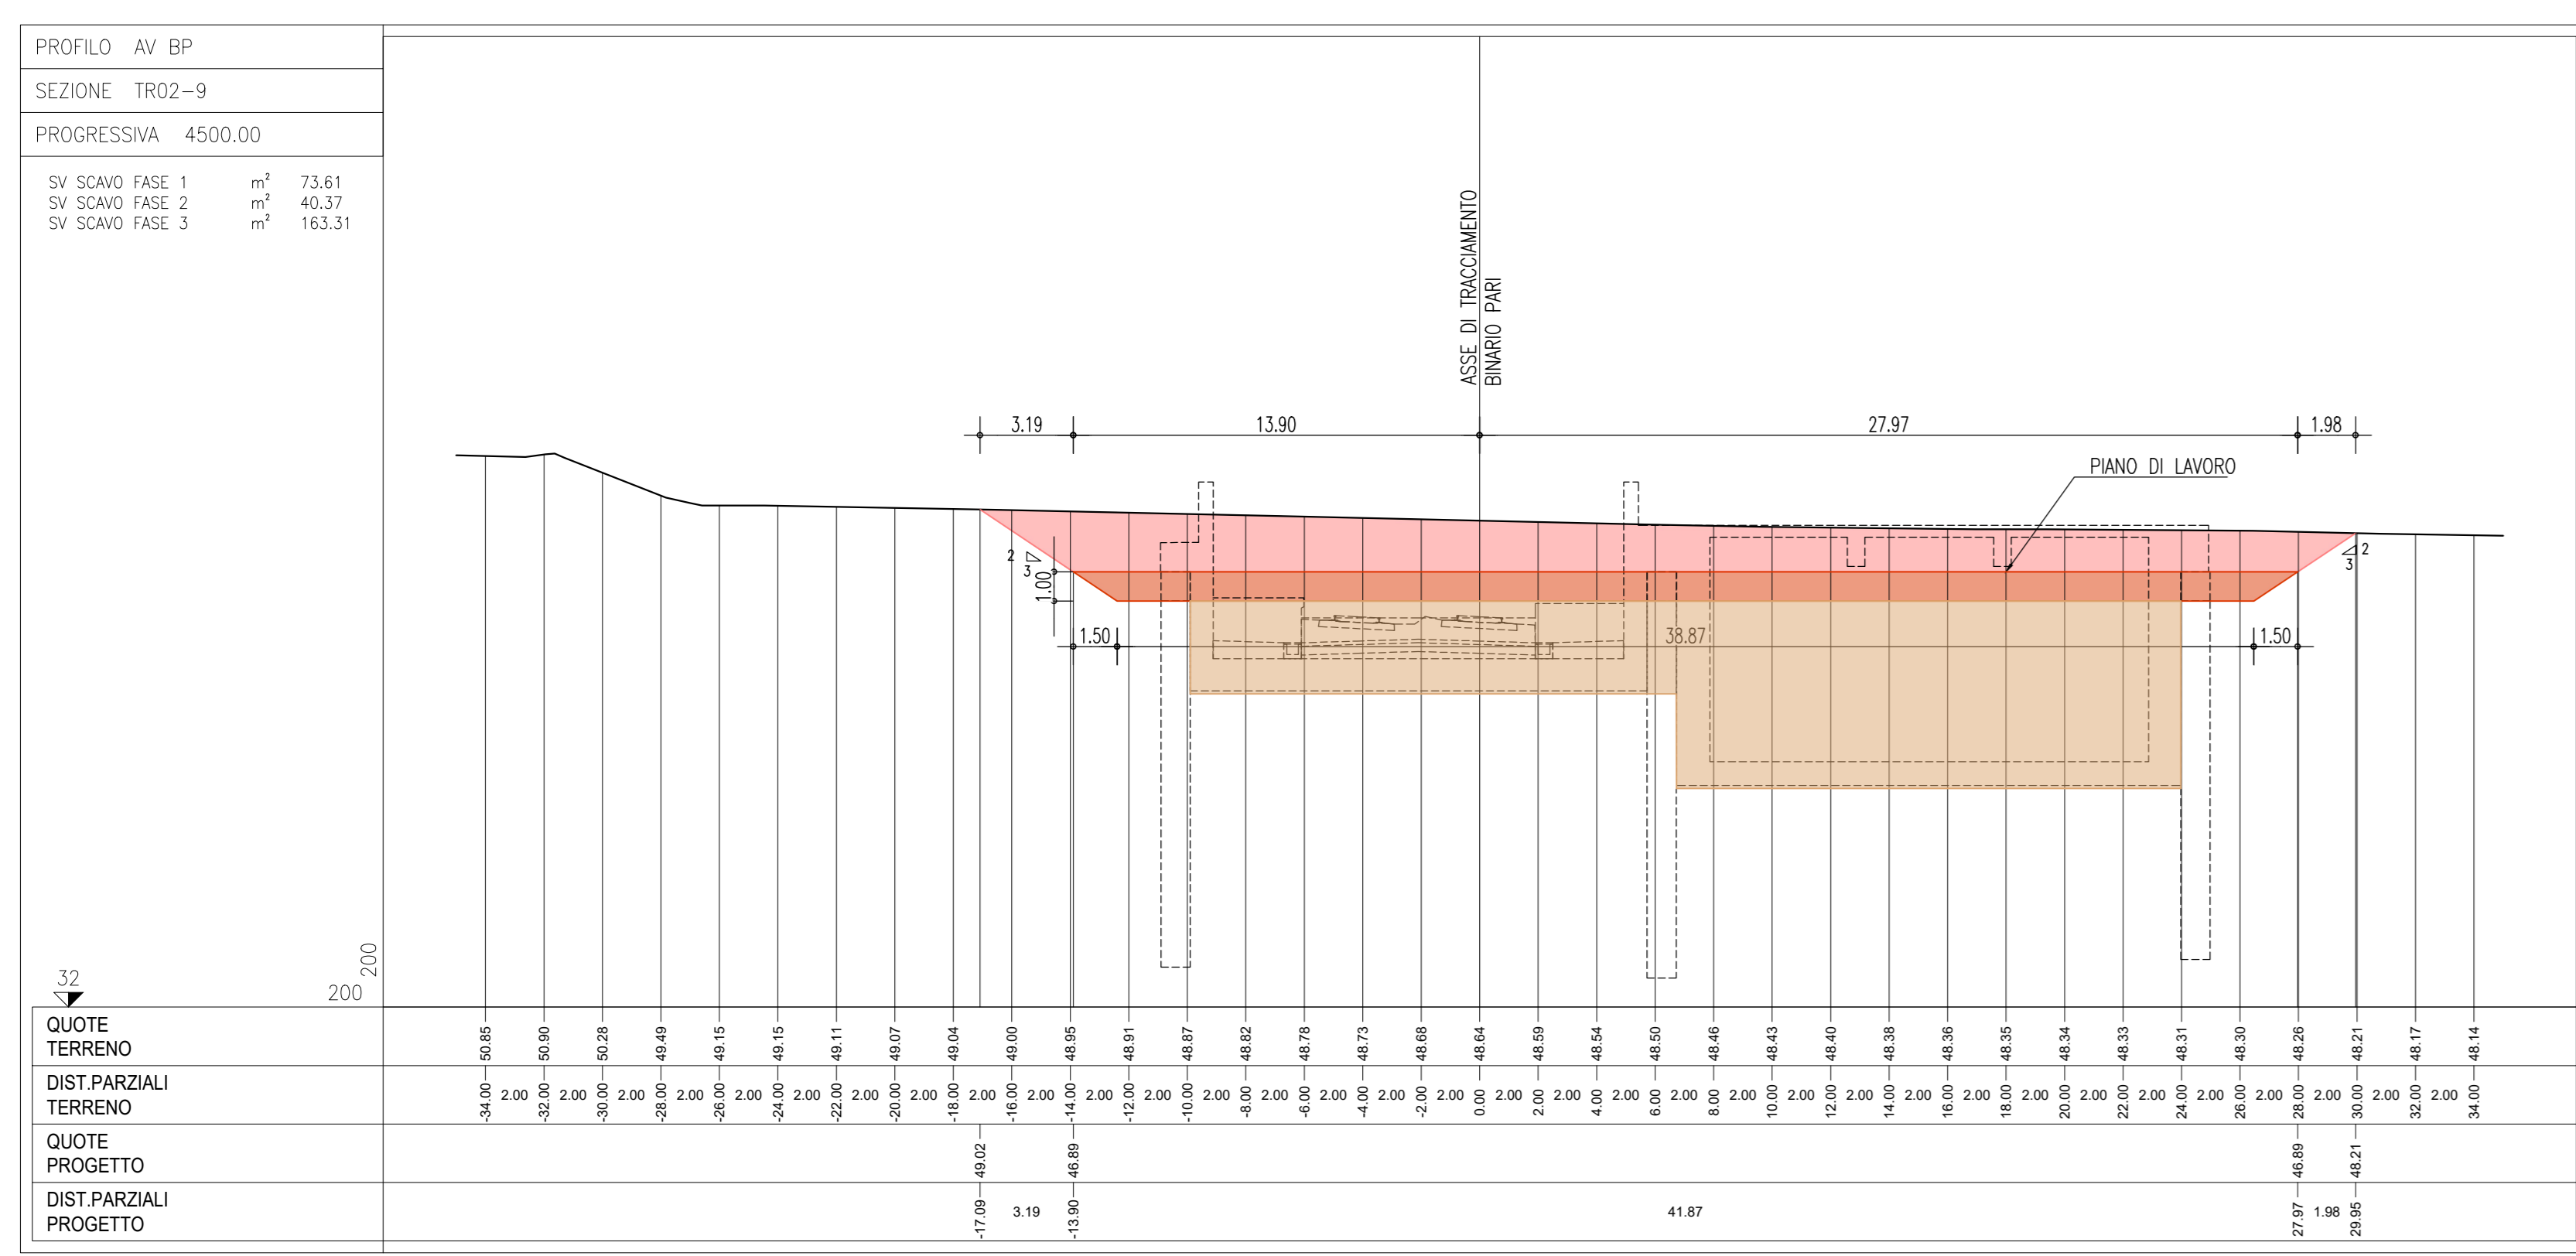
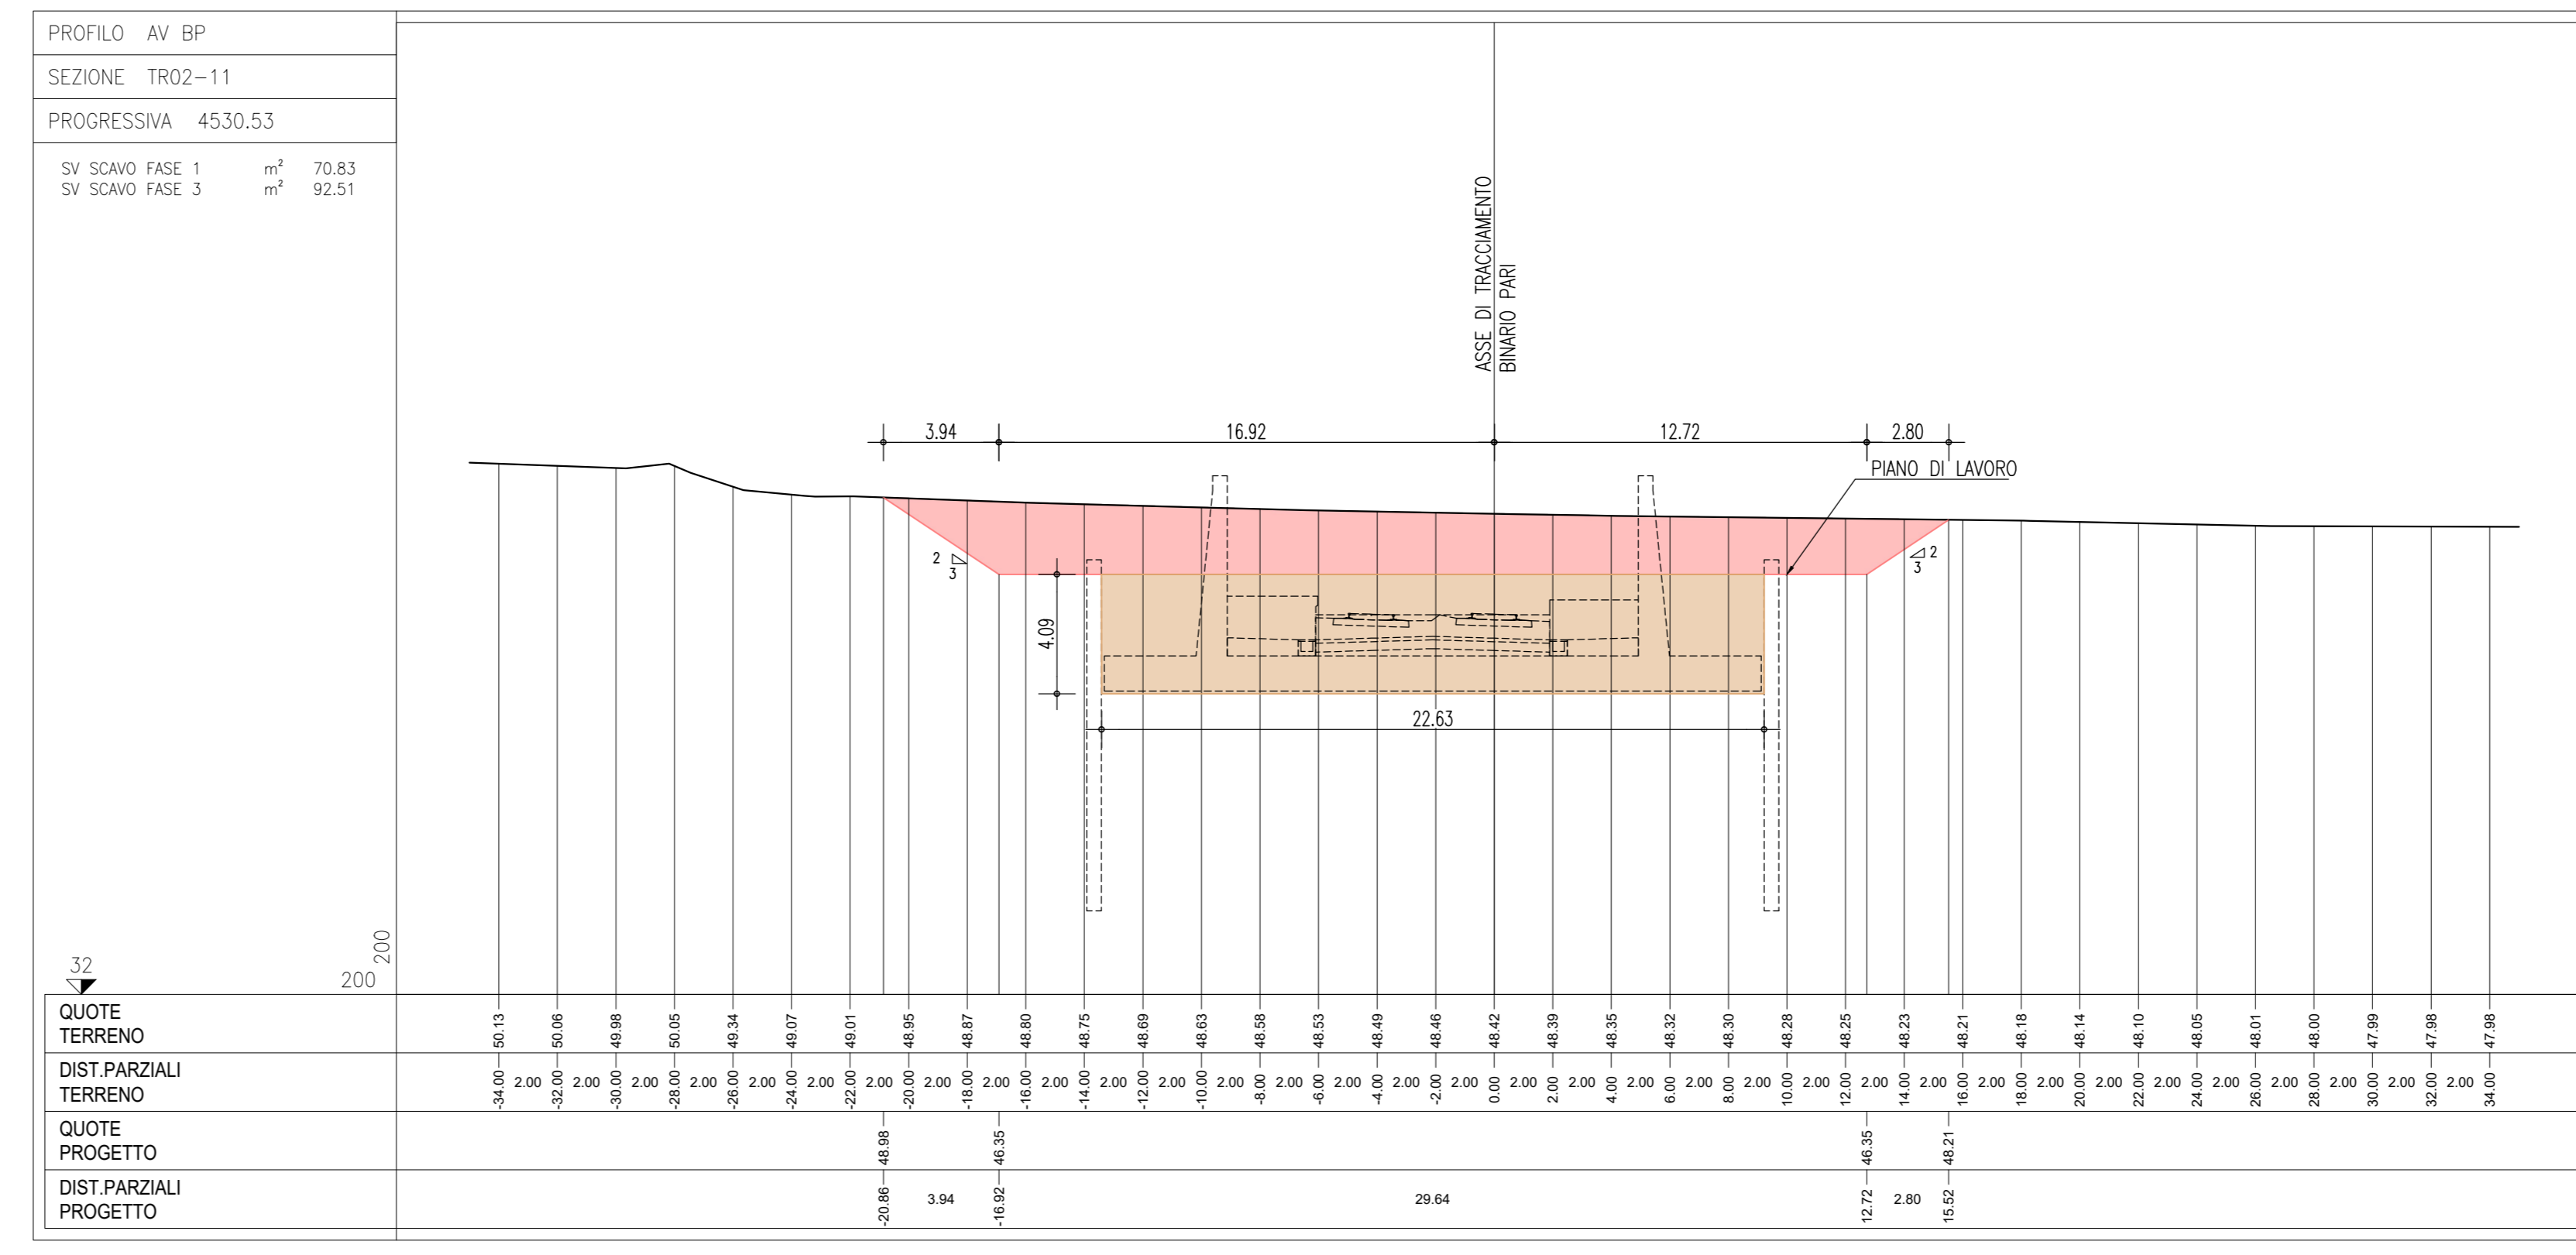
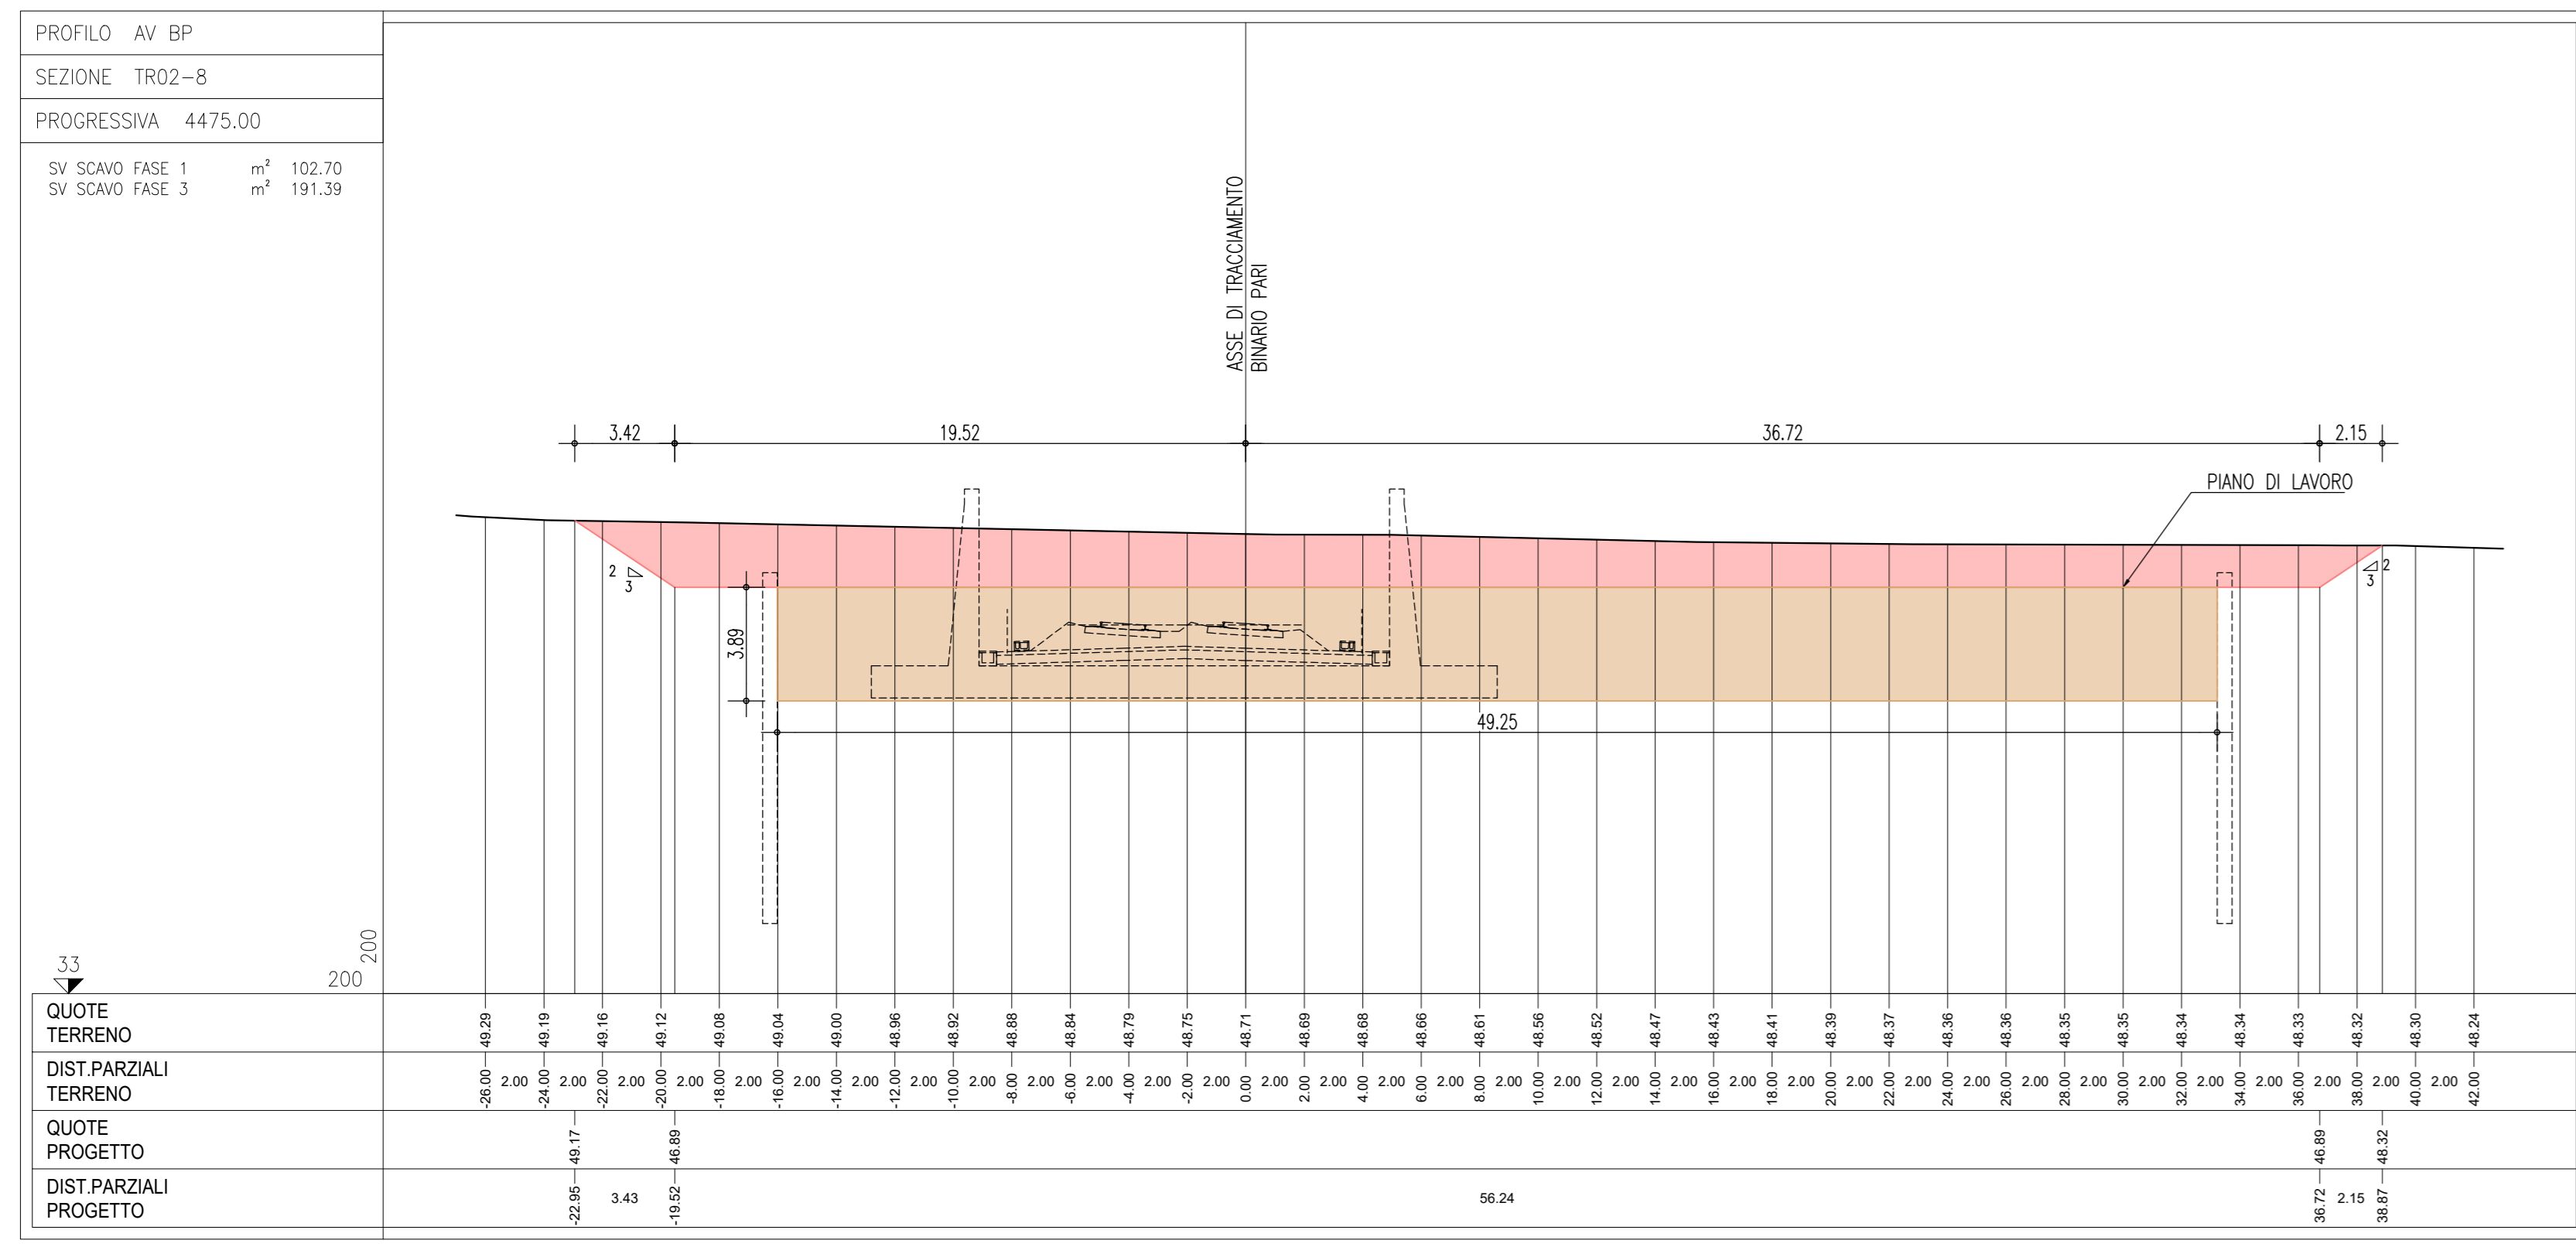
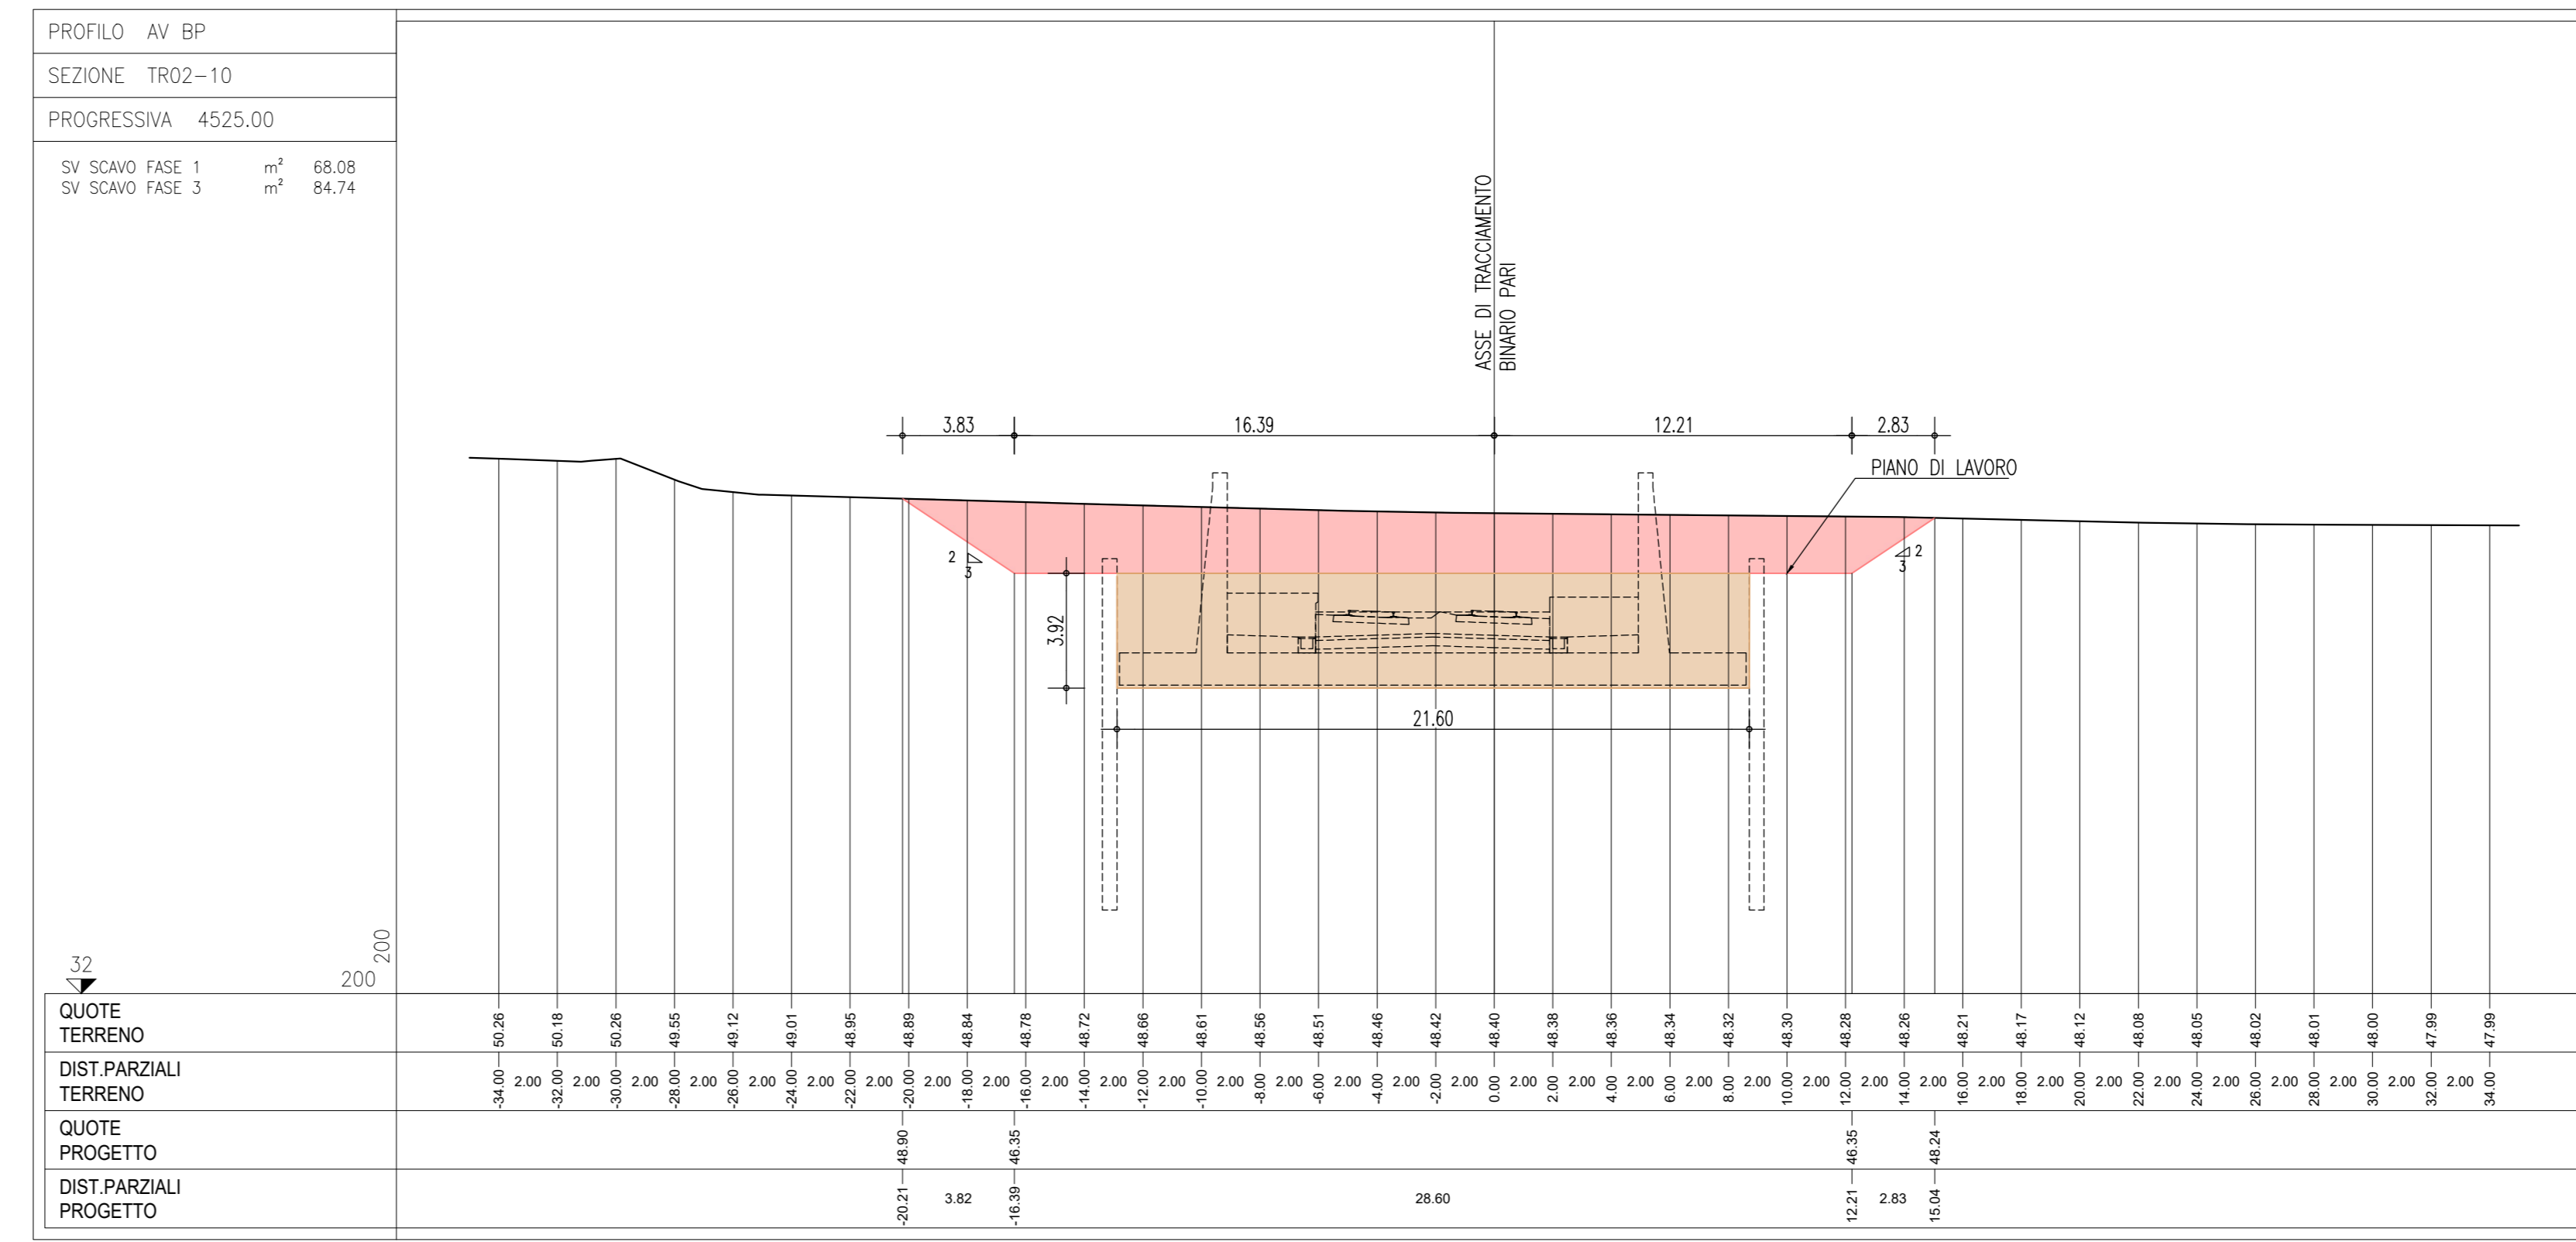


| | |
|---|--------------------|
| TR00 - TRINCEE DI APPROCCIO ALLA GALLERIA ARTIFICIALE S.MARTINO Pianta scavo Tav. 1 | IN17125Z9TR0001001 |
| TR00 - TRINCEE DI APPROCCIO ALLA GALLERIA ARTIFICIALE S.MARTINO Pianta scavo Tav. 2 | IN17125Z9TR0001002 |
| TR00 - TRINCEE DI APPROCCIO ALLA GALLERIA ARTIFICIALE S.MARTINO Pianta scavo Tav. 3 | IN17125Z9TR0001003 |
| TR00 - TRINCEE DI APPROCCIO ALLA GALLERIA ARTIFICIALE S.MARTINO Pianta scavo Tav. 4 | IN17125Z9TR0001004 |
| TR00 - TRINCEE DI APPROCCIO ALLA GALLERIA ARTIFICIALE S.MARTINO Pianta scavo Tav. 5 | IN17125Z9TR0001005 |
| TR00 - TRINCEE DI APPROCCIO ALLA GALLERIA ARTIFICIALE S.MARTINO Pianta scavo Tav. 6 | IN17125Z9TR0001006 |
| TR00 - TRINCEE DI APPROCCIO ALLA GALLERIA ARTIFICIALE S.MARTINO Sezioni di scavo Tav. 1 | IN17125Z9TR0001001 |
| TR00 - TRINCEE DI APPROCCIO ALLA GALLERIA ARTIFICIALE S.MARTINO Sezioni di scavo Tav. 2 | IN17125Z9TR0001002 |
| TR00 - TRINCEE DI APPROCCIO ALLA GALLERIA ARTIFICIALE S.MARTINO Sezioni di scavo Tav. 3 | IN17125Z9TR0001003 |
| TR00 - TRINCEE DI APPROCCIO ALLA GALLERIA ARTIFICIALE S.MARTINO Sezioni di scavo Tav. 4 | IN17125Z9TR0001004 |
| TR00 - TRINCEE DI APPROCCIO ALLA GALLERIA ARTIFICIALE S.MARTINO Sezioni di scavo Tav. 5 | IN17125Z9TR0001005 |
| TR00 - TRINCEE DI APPROCCIO ALLA GALLERIA ARTIFICIALE S.MARTINO Sezioni di scavo Tav. 6 | IN17125Z9TR0001006 |
| TR00 - TRINCEE DI APPROCCIO ALLA GALLERIA ARTIFICIALE S.MARTINO Sezioni di scavo Tav. 7 | IN17125Z9TR0001007 |
| TR00 - TRINCEE DI APPROCCIO ALLA GALLERIA ARTIFICIALE S.MARTINO Sezioni di scavo Tav. 8 | IN17125Z9TR0001008 |
| TR00 - TRINCEE DI APPROCCIO ALLA GALLERIA ARTIFICIALE S.MARTINO Sezioni di scavo Tav. 9 | IN17125Z9TR0001009 |
| TR00 - TRINCEE DI APPROCCIO ALLA GALLERIA ARTIFICIALE S.MARTINO Sezioni di scavo Tav. 10 | IN17125Z9TR0001010 |
| TR00 - TRINCEE DI APPROCCIO ALLA GALLERIA ARTIFICIALE S.MARTINO Sezioni di scavo Tav. 11 | IN17125Z9TR0001011 |
| TR00 - TRINCEE DI APPROCCIO ALLA GALLERIA ARTIFICIALE S.MARTINO Sezioni di scavo Tav. 12 | IN17125Z9TR0001012 |
| TR00 - TRINCEE DI APPROCCIO ALLA GALLERIA ARTIFICIALE S.MARTINO Sezioni di scavo Tav. 13 | IN17125Z9TR0001013 |
| TR00 - TRINCEE DI APPROCCIO ALLA GALLERIA ARTIFICIALE S.MARTINO Sezioni di scavo Tav. 14 | IN17125Z9TR0001014 |

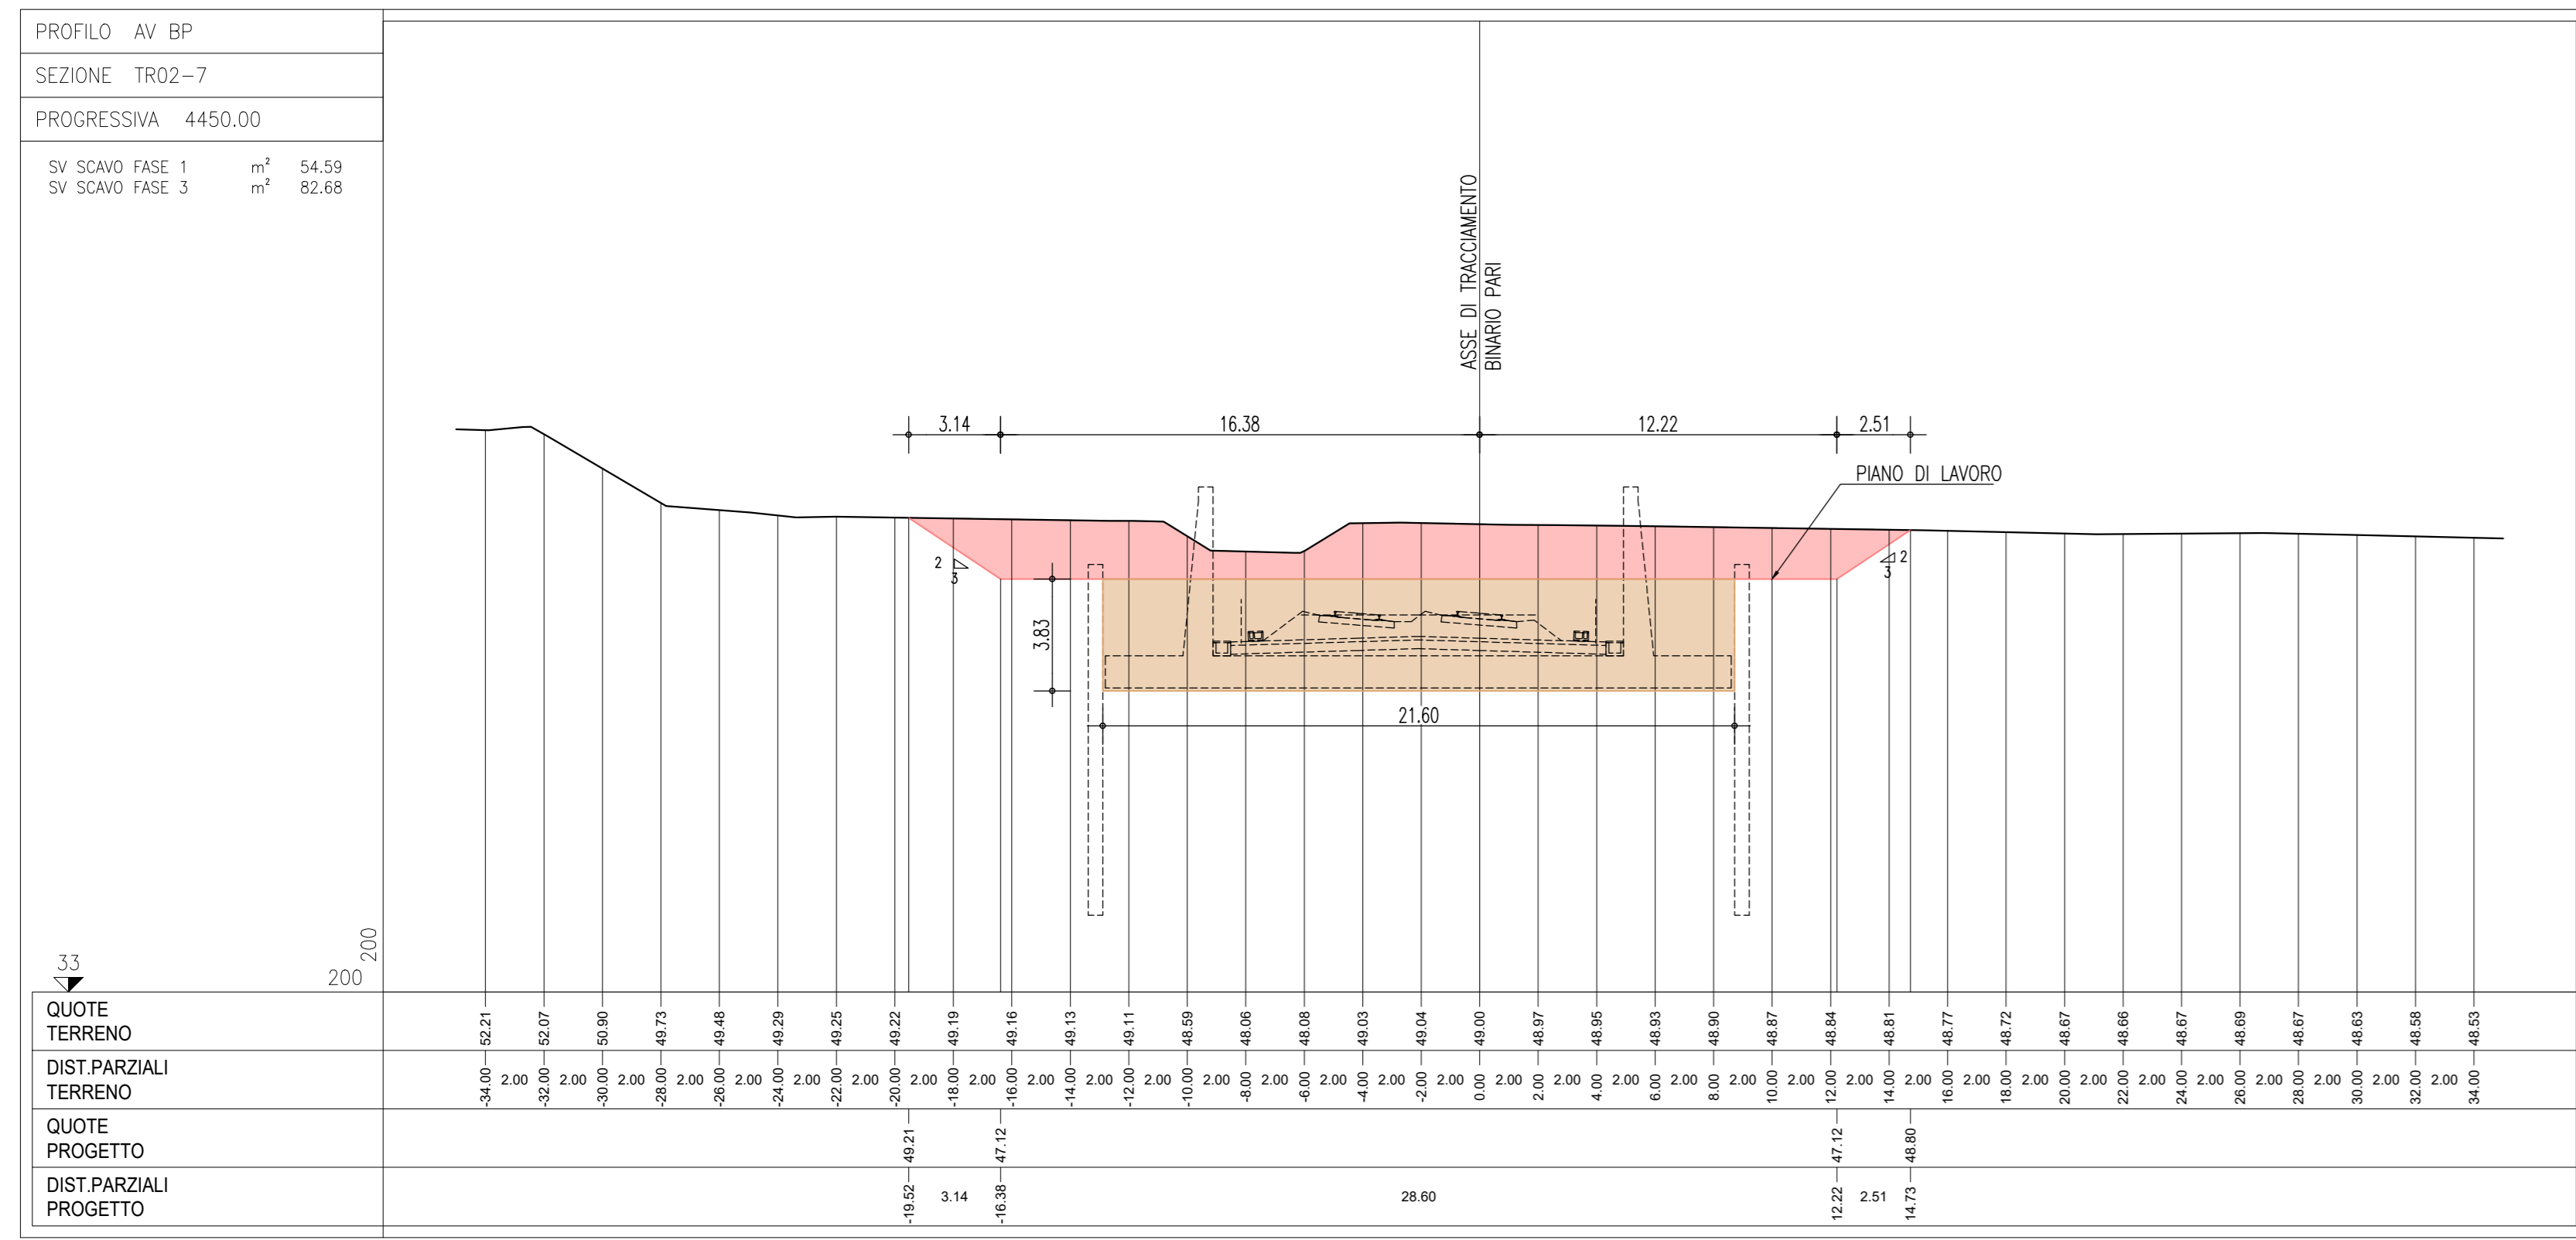

NOTE GENERALI

LEGENDA MOVIMENTI TERRA

- A) SCAVO FASE 1 - REALIZZAZIONE CORDOLI GUIDA
- B) RILEVATO (FASE 1) - REALIZZAZIONE CORDOLI GUIDA
- C) SCAVO FASE 2 - REALIZZAZIONE TRAVE DI CORONAMENTO E COPERTURA
- D) FASE 2 - RIMOZIONE RILEVATO DI FASE 1 - REALIZZAZIONE TRAVE DI CORONAMENTO E COPERTURA
- E) FASE 3 - RIMOZIONE RILEVATO DI FASE 1 - REALIZZAZIONE STRUTTURE INTERNE
- F) SCAVO FASE 3

CARATTERISTICHE DEI MATERIALI

COMMITTENTE: **RFI** RETE FERROVIARIA ITALIANA GRUPPO FERROVIE DELLO STATO

ALTA SOVRILLEANZA: **ITALFERR** GRUPPO FERROVIE DELLO STATO

GENERAL CONTRACTOR: **Consorzio IricAV Due**

INFRASTRUTTURE FERROVIARIE STRATEGICHE DEFINITE DALLA LEGGE OBIETTIVO N. 443/01
LINEA A.V. /A.C. TORINO-VENEZIA Tratta VERONA-PADOVA
Lotto funzionale Verona-Bivio Vicenza
PROGETTO ESECUTIVO
TR - TRINCEE DI APPROCCIO ALLA GALLERIA ARTIFICIALE S.MARTINO
GENERALE
 Sezioni di scavo Tav. 4

GENERAL CONTRACTOR: **Iricav Due**
 Ing. Paolo CARLONIA
 Data: Ottobre 2021

DIRETTORE LAVORI: **Ing. Luca BASSOGLI**

SCALA: 1:200

| | | | | | | | | |
|----------|-------|------|------|-----------|------------------|--------|------|--------|
| COMMESSA | LOTTO | FASE | ENTE | TIPO DOC. | OPERA/DISCIPLINA | PROGR. | REV. | FOGLIO |
| 11117 | 12 | E | M9 | TR02011 | 004 | A | | 1 |

VISTO CONSORZIO IRICAV DUE
 Ing. Luca BASSOGLI
 Data: Ottobre 2021

| | | | | | | | |
|----------------|-----------|-------|-------------|----------|------------|----------|----------------|
| Progettazione: | Redatto: | Data: | Verificato: | Data: | Approvato: | Data: | IL PROGETTISTA |
| A | emissione | 1/20 | L. AZE | 28/10/21 | P. GALVANI | 28/10/21 | |
| B | | | | | | | |
| C | | | | | | | |

Cod. 83779X01 CUP: J41F150000009 File: 11117_004_01_01_21_184

Progetto cofinanziato dalla Unione Europea

TUTTI I DIRITTI DEL PRESENTE DOCUMENTO SONO RISERVATI. LA PRODUZIONE ANCHE PARZIALE E VIETATA