SEZIONI TRASVERSALI TR06 – TAV. 3/4

Scala 1:200

PROFILO AV BP

SEZIONE TR06-13

PROGRESSIVA 7475.00

A BALLAST	m²	6.41
MS MISTO STABILIZZATO S	m²	0.30
RB RILEVATO	m²	0.43
RC RILEVATO	m²	10.25
SC SCAVO	m²	45.43
a ANTIGERMINANTE	m	12.96
b BONIFICA	m	15.20
i IDROSEMINA	m	16.61
po PIANO DI POSA	m	15.20
sc SCOTICO	m	27.39
sp SUPERCOMPATTATO	m	12.80
su SUBBALLAST	m	12.80

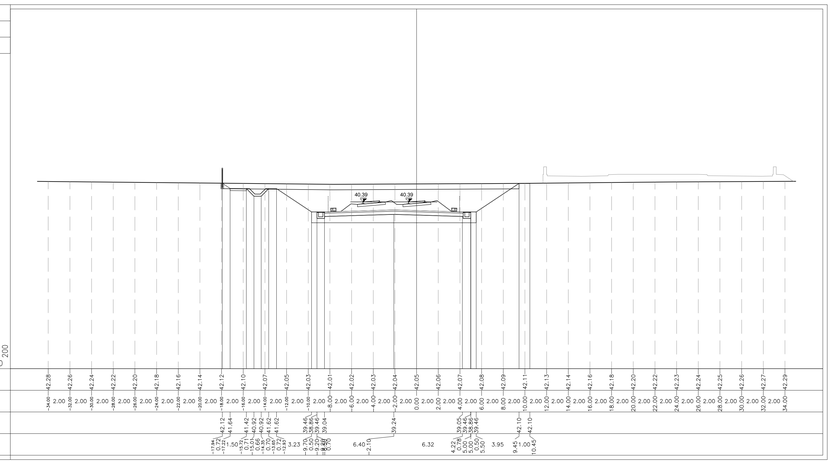

QUOTE TERRENO

DIST.PARZIALI TERRENO

QUOTE PROGETTO

DIST.PARZIALI PROGETTO

PROFILO AV BP

SEZIONE TR06-16

PROGRESSIVA 7537.27

A BALLAST	m²	6.44
MS MISTO STABILIZZATO S	m²	0.30
RB RILEVATO	m²	0.55
RC RILEVATO	m²	10.27
SC SCAVO	m²	44.43
a ANTIGERMINANTE	m	12.96
b BONIFICA	m	15.20
i IDROSEMINA	m	16.58
po PIANO DI POSA	m	15.20
sc SCOTICO	m	27.37
sp SUPERCOMPATTATO	m	12.80
su SUBBALLAST	m	12.80

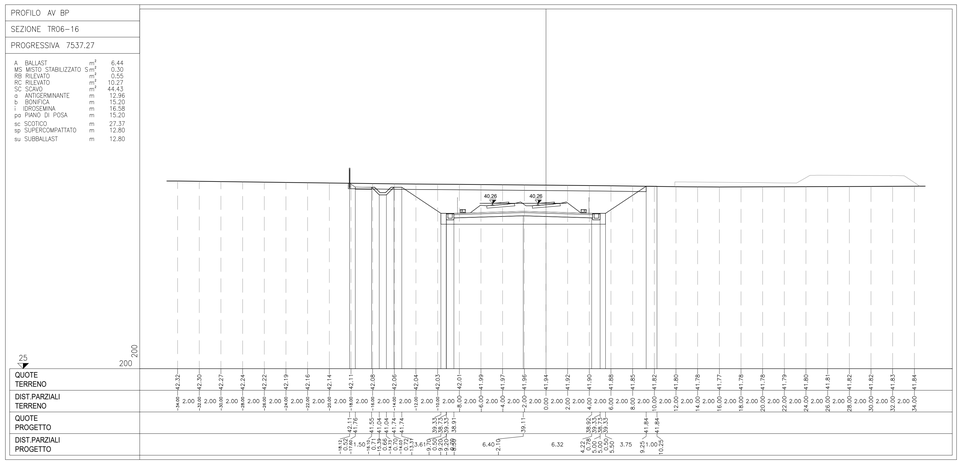

QUOTE TERRENO

DIST.PARZIALI TERRENO

QUOTE PROGETTO

DIST.PARZIALI PROGETTO

PROFILO AV BP

SEZIONE TR06-14

PROGRESSIVA 7500.00

A BALLAST	m²	6.45
MS MISTO STABILIZZATO S	m²	0.30
RB RILEVATO	m²	0.45
RC RILEVATO	m²	10.21
SC SCAVO	m²	45.41
a ANTIGERMINANTE	m	12.96
b BONIFICA	m	15.20
i IDROSEMINA	m	16.59
po PIANO DI POSA	m	15.20
sc SCOTICO	m	27.40
sp SUPERCOMPATTATO	m	12.80
su SUBBALLAST	m	12.80

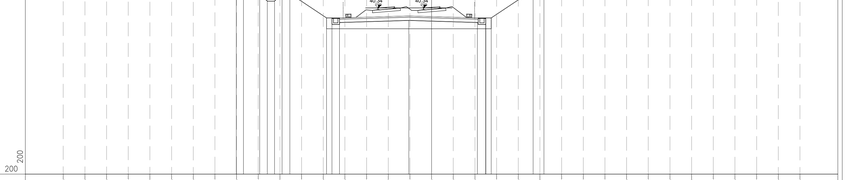

QUOTE TERRENO

DIST.PARZIALI TERRENO

QUOTE PROGETTO

DIST.PARZIALI PROGETTO

PROFILO AV BP

SEZIONE TR06-17

PROGRESSIVA 7550.00

A BALLAST	m²	6.35
MS MISTO STABILIZZATO S	m²	0.60
RB RILEVATO	m²	1.66
RC RILEVATO	m²	10.21
SC SCAVO	m²	44.34
a ANTIGERMINANTE	m	12.96
b BONIFICA	m	15.20
i IDROSEMINA	m	16.23
po PIANO DI POSA	m	15.20
sc SCOTICO	m	31.68
sp SUPERCOMPATTATO	m	12.80
su SUBBALLAST	m	12.80

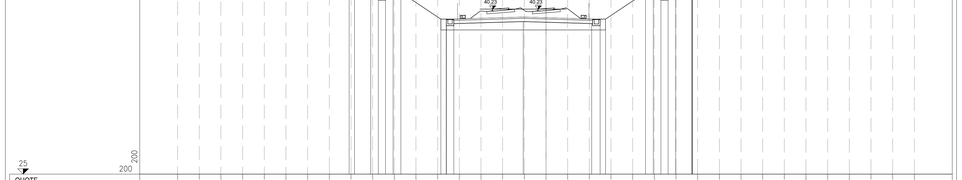

QUOTE TERRENO

DIST.PARZIALI TERRENO

QUOTE PROGETTO

DIST.PARZIALI PROGETTO

PROFILO AV BP

SEZIONE TR06-15

PROGRESSIVA 7525.00

A BALLAST	m²	6.41
MS MISTO STABILIZZATO S	m²	0.30
RB RILEVATO	m²	0.54
RC RILEVATO	m²	10.21
SC SCAVO	m²	45.09
a ANTIGERMINANTE	m	12.96
b BONIFICA	m	15.20
i IDROSEMINA	m	16.54
po PIANO DI POSA	m	15.20
sc SCOTICO	m	27.43
sp SUPERCOMPATTATO	m	12.80
su SUBBALLAST	m	12.80

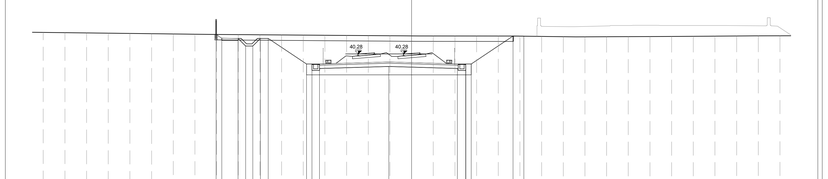

QUOTE TERRENO

DIST.PARZIALI TERRENO

QUOTE PROGETTO

DIST.PARZIALI PROGETTO

PROFILO AV BP

SEZIONE TR06-18

PROGRESSIVA 7575.00

A BALLAST	m²	6.33
MS MISTO STABILIZZATO S	m²	0.60
RB RILEVATO	m²	2.13
RC RILEVATO	m²	10.15
SC SCAVO	m²	45.01
a ANTIGERMINANTE	m	12.96
b BONIFICA	m	15.21
i IDROSEMINA	m	16.80
po PIANO DI POSA	m	15.21
sc SCOTICO	m	31.89
sp SUPERCOMPATTATO	m	12.81
su SUBBALLAST	m	12.81

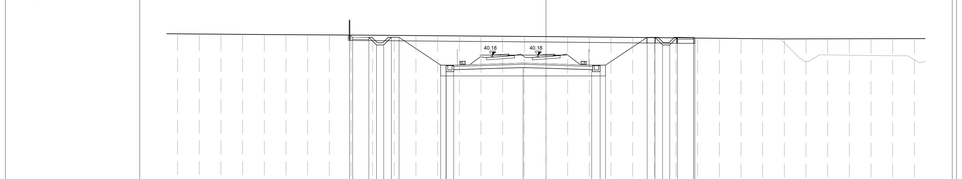

QUOTE TERRENO

DIST.PARZIALI TERRENO

QUOTE PROGETTO

DIST.PARZIALI PROGETTO

DISEGNI DI RIFERIMENTO

ELENCO ELABORATI	IN1712I2EETR0600001
RELAZIONE TECNICA GENERALE	IN1712I2R0TR0600001
RELAZIONE DI CONFRONTO PD/PE	IN1712I2R0TR0600003
PLANIMETRIA STATO DI FATTO	IN1712I2P8TR0600001
PLANIMETRIA DI PROGETTO	IN1712I2P8TR0600002
PROFILO LONGITUDINALE	IN1712I27TR0600001
SEZIONI TIPO E PARTICOLARI	IN1712I2W2TR0600001
SEZIONI TRASVERSALI – TAV. 1	IN1712I2W9TR0600001
SEZIONI TRASVERSALI – TAV. 2	IN1712I2W9TR0600002
SEZIONI TRASVERSALI – TAV. 3	IN1712I2W9TR0600003
SEZIONI TRASVERSALI – TAV. 4	IN1712I2W9TR0600004
TABULATI MOVIMENTI TERRA	IN1712I2TTTR0600001
RELAZIONE IDRAULICA SMALTIMENTO ACQUE	IN1712I2R0TR0606001
PLANIMETRIA IDRAULICA E SEZIONI	IN1712I2P2TR0606001

NOTE GENERALI

CARATTERISTICHE DEI MATERIALI

COMMITTENTE: RFI RETE FERROVIARIA ITALIANA GRUPPO FERROVIE DELLO STATO

ALTA SORVEGLIANZA: ITALFERR GRUPPO FERROVIE DELLO STATO

GENERAL CONTRACTOR: Consorzio IricoW Due

INFRASTRUTTURE FERROVIARIE STRATEGICHE DEFINITE DALLA LEGGE OBIETTIVO N. 443/01

LINEA A.V. /A.C. TORINO-VENEZIA Tratta VERONA-PADOVA
Lotto funzionale Verona-Bivio Vicenza

PROGETTO ESECUTIVO

TRINCEE

TRINCEA FERROVIARIA DAL KM 7+192.53 AL KM 7+657.67

GENERALE

Sezioni trasversali - Tav. 3

GENERAL CONTRACTOR	DIRETTORE LAVORI	SCALA :
MANDATARIA/INTEGRATORE Consorzio Iricav Due Ing. Paola CARBONARA Data: Ottobre 2021		1:200

COMMESSA	LOTTO	FASE	ENTE	TIPO DOC.	OPERA/DISCIPLINA	PROGR.	REV.	FOGLIO
IN17	12	E	I2	WO	TR0600	003	A	

VISTO CONSORZIO IRICAV DUE

Consorzio IricoW Due — Firma: ing. Luca SANSONI — Data: Ottobre 2021

Progettazione :

Rev.	Descrizione	Redatto	Data	Verificato	Data	Approvato	Data
A	EMISSIONE	P. SANTELIA	29/10/21	A. GARGIANI	29/10/21	P. GALVANI	29/10/21
B							
C							

IL PROGETTISTA

O.G. 837797/CD1	CUP: J41E91000000009
File: IN1712I2WOTR0600003A_01.DGN	
Cod. origine: I2600	

Progetto cofinanziato dalla Unione Europea

Scala di plot:

TUTTI I DIRITTI DEL PRESENTE DOCUMENTO SONO RISERVATI. LA PRODUZIONE ANCHE PARZIALE È VIETATA