SEZIONI TRASVERSALI TR06 – TAV. 4/4

Scala 1:200

PROFILO AV BP

SEZIONE TR06-19

PROGRESSIVA 7600.00

A	BALLAST	m²	6.28
MS	MISTO STABILIZZATO S	m²	0.30
RB	RILEVATO	m²	0.68
RC	RILEVATO	m²	10.30
SC	SCAVO	m²	49.35
a	ANTIGERMINANTE	m	12.96
b	BONIFICA	m	15.25
i	IDROSEMINA	m	6.02
po	PIANO DI POSA	m	15.25
sc	SCOTICO	m	23.80
sp	SUPERCOMPATTATO	m	12.85
su	SUBBALLAST	m	12.85

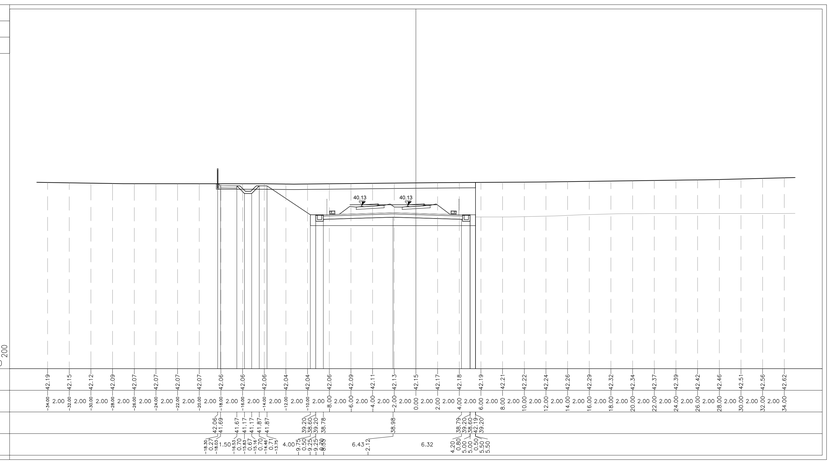

QUOTE TERRENO	42.19 42.15 42.12 42.09 42.07 42.07 42.07 42.07 42.06 42.06 42.06 42.04 42.04 42.06 42.09 42.11 42.13 42.15 42.17 42.18 42.19 42.21 42.22 42.24 42.26 42.29 42.32 42.34 42.37 42.39 42.42 42.46 42.51 42.56 43.00 43.02
DIST.PARZIALI TERRENO	2.00 2.00 2.00 2.00 2.00 2.00 2.00 2.00 2.00 2.00 2.00 2.00 2.00 2.00 2.00 2.00 2.00 2.00 2.00 2.00 2.00 2.00 2.00 2.00 2.00 2.00 2.00 2.00 2.00 2.00 2.00 2.00 2.00 2.00 2.00 2.00
QUOTE PROGETTO	42.06 41.87 41.67 41.17 41.07 40.57 40.37 41.87 41.87 39.20 39.20 39.20 38.78 38.78 38.98 38.79
DIST.PARZIALI PROGETTO	4.00 6.43 2.11 6.32 4.00 2.00 4.00 2.00 2.00 

PROFILO AV BP

SEZIONE TR06-22

PROGRESSIVA 7657.67

A	BALLAST	m²	6.14
D	ANTICAPILLARE	m²	15.85
MS	MISTO STABILIZZATO S	m²	0.59
RA	RILEVATO	m²	8.76
RB	RILEVATO	m²	19.34
RC	RILEVATO	m²	34.92
RI	RILEVATO	m²	131.13
a	ANTIGERMINANTE	m	14.28
b	BONIFICA	m	35.10
g	GEOTESSILE	m	66.32
po	PIANO DI POSA	m	34.92
sc	SCOTICO	m	41.55
sp	SUPERCOMPATTATO	m	14.28
su	SUBBALLAST	m	13.34
v	VEGETALE	m	29.04

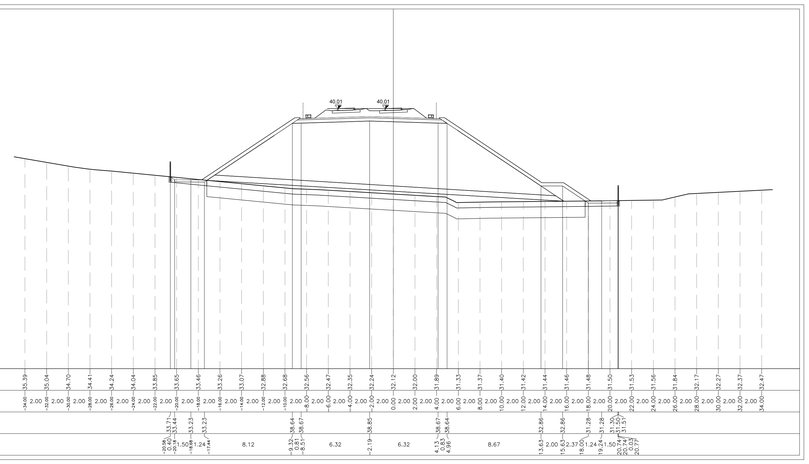

QUOTE TERRENO	35.39 35.04 34.70 34.41 34.24 34.04 33.85 33.65 33.46 33.26 33.07 32.88 32.68 32.56 32.47 32.35 32.24 32.12 32.00 31.89 31.33 31.37 31.40 31.42 31.44 31.46 31.48 31.50 31.53 31.56 31.84 32.17 32.27 32.37 32.47
DIST.PARZIALI TERRENO	2.00 2.00 2.00 2.00 2.00 2.00 2.00 2.00 2.00 2.00 2.00 2.00 2.00 2.00 2.00 2.00 2.00 2.00 2.00 2.00 2.00 2.00 2.00 2.00 2.00 2.00 2.00 2.00 2.00 2.00 2.00 2.00 2.00 2.00 2.00 2.00
QUOTE PROGETTO	33.71 33.44 33.23 33.23 33.23 32.86 32.86 32.86 32.86 32.86 32.86 31.28 31.28 31.28 31.50
DIST.PARZIALI PROGETTO	38.64 4.51 1.50 1.24 8.12 2.33 6.32 2.19 6.32 4.13 4.86 8.67 11.40 2.00 2.37 10.00 1.24 1.50 2.00 2.00 2.00 2.00 2.00 2.00 2.00 2.00 2.00 2.00 2.00 2.00 2.00 2.00 2.00 2.00 2.00 2.00

PROFILO AV BP

SEZIONE TR06-20

PROGRESSIVA 7625.00

A	BALLAST	m²	6.19
MS	MISTO STABILIZZATO S	m²	0.59
RB	RILEVATO	m²	2.15
RC	RILEVATO	m²	10.25
RI	RILEVATO	m²	0.64
SC	SCAVO	m²	50.06
a	ANTIGERMINANTE	m	12.96
b	BONIFICA	m	15.29
i	IDROSEMINA	m	12.79
po	PIANO DI POSA	m	15.29
sc	SCOTICO	m	51.80
sp	SUPERCOMPATTATO	m	12.89
su	SUBBALLAST	m	12.89

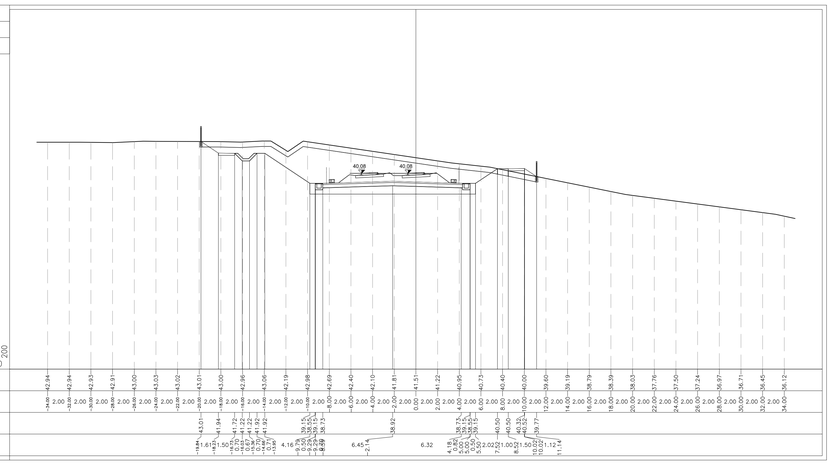

QUOTE TERRENO	42.94 42.94 42.93 42.91 43.00 43.03 43.02 43.01 43.00 42.96 43.06 42.19 42.98 42.69 42.40 42.10 41.81 41.51 41.22 40.95 40.73 40.50 40.40 40.00 39.60 39.19 38.79 38.39 38.03 37.76 37.50 37.24 36.97 36.71 36.45 36.72
DIST.PARZIALI TERRENO	2.00 2.00 2.00 2.00 2.00 2.00 2.00 2.00 2.00 2.00 2.00 2.00 2.00 2.00 2.00 2.00 2.00 2.00 2.00 2.00 2.00 2.00 2.00 2.00 2.00 2.00 2.00 2.00 2.00 2.00 2.00 2.00 2.00 2.00 2.00 2.00
QUOTE PROGETTO	43.01 43.01 41.94 41.50 41.72 41.72 41.72 41.22
DIST.PARZIALI PROGETTO	4.16 6.45 2.14 6.32 4.00 2.00 4.00 2.00 2.00 

PROFILO AV BP

SEZIONE TR06-21

PROGRESSIVA 7650.00

A	BALLAST	m²	6.15
D	ANTICAPILLARE	m²	14.79
MS	MISTO STABILIZZATO S	m²	0.60
RA	RILEVATO	m²	8.07
RB	RILEVATO	m²	18.08
RC	RILEVATO	m²	32.44
RI	RILEVATO	m²	103.83
SC	SCAVO	m²	0.24
a	ANTIGERMINANTE	m	14.27
b	BONIFICA	m	32.55
g	GEOTESSILE	m	61.14
po	PIANO DI POSA	m	32.44
sc	SCOTICO	m	40.42
sp	SUPERCOMPATTATO	m	14.27
su	SUBBALLAST	m	13.33
v	VEGETALE	m	26.12

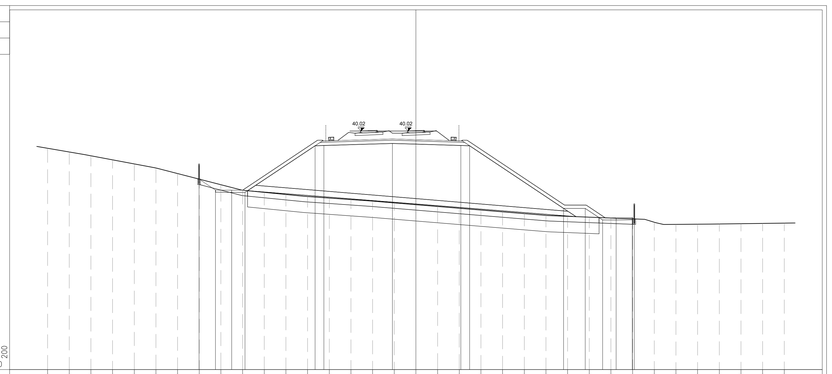

QUOTE TERRENO	36.42 36.68 37.73 37.39 36.98 36.60 36.09 35.58 35.08 34.55 34.34 34.16 33.97 33.83 33.69 33.54 33.38 33.22 33.05 32.89 32.72 32.56 32.40 32.23 32.14 32.06 31.98 31.81 31.65 31.91 31.60 31.40 31.42 31.44 31.47 31.49 31.52
DIST.PARZIALI TERRENO	2.00 2.00 2.00 2.00 2.00 2.00 2.00 2.00 2.00 2.00 2.00 2.00 2.00 2.00 2.00 2.00 2.00 2.00 2.00 2.00 2.00 2.00 2.00 2.00 2.00 2.00 2.00 2.00 2.00 2.00 2.00 2.00 2.00 2.00 2.00 2.00
QUOTE PROGETTO	35.58 34.57 34.35 34.35 34.35 32.88 32.88 32.88 32.88 32.88 32.88 31.81 31.81 31.81 31.50
DIST.PARZIALI PROGETTO	1.01 1.23 6.46 9.31 8.68 6.32 2.17 6.32 4.15 4.86 0.81 8.67 13.63 2.00 1.61 11.24 1.50 8.12 2.33 6.32 2.19 6.32 4.13 4.86 8.67 11.40 2.00 2.37 10.00 1.24 1.50 2.00 2.00 2.00 2.00 2.00 2.00 2.00 2.00 2.00 2.00 2.00 2.00 2.00 2.00 2.00 2.00 2.00

DISEGNI DI RIFERIMENTO

ELENCO ELABORATI
RELAZIONE TECNICA GENERALE
RELAZIONE DI CONFRONTO PD/PE
PLANIMETRIA STATO DI FATTO
PLANIMETRIA DI PROGETTO
PROFILO LONGITUDINALE
SEZIONI TIPO E PARTICOLARI
SEZIONI TRASVERSALI – TAV. 1
SEZIONI TRASVERSALI – TAV. 2
SEZIONI TRASVERSALI – TAV. 3
SEZIONI TRASVERSALI – TAV. 4
TABULATI MOVIMENTI TERRA
RELAZIONE IDRAULICA SMALTIMENTO ACQUE
PLANIMETRIA IDRAULICA E SEZIONI

IN1712I2EETR0600001
IN1712E2ROTR0600001
IN1712E2RGTR0600003
IN1712E2PBTR0600001
IN1712E2PRTR0600002
IN1712E27TR0600001
IN1712E2WZTR0600001
IN1712E2W9TR0600001
IN1712E2W9TR0600002
IN1712E2W9TR0600003
IN1712E2W9TR0600004
IN1712I2TTTR0600001
IN1712E2RITR0606001
IN1712E2PZTR0606001

NOTE GENERALI

CARATTERISTICHE DEI MATERIALI

COMMITTENTE: RFI RETE FERROVIARIA ITALIANA – GRUPPO FERROVIE DELLO STATO

ALTA SORVEGLIANZA: ITALFERR – GRUPPO FERROVIE DELLO STATO

GENERAL CONTRACTOR: Consorzio IricavDue

INFRASTRUTTURE FERROVIARIE STRATEGICHE DEFINITE DALLA LEGGE OBIETTIVO N. 443/01

LINEA A.V. /A.C. TORINO-VENEZIA Tratta VERONA-PADOVA
Lotto funzionale Verona-Bivio Vicenza

PROGETTO ESECUTIVO

TRINCEE

TRINCEA FERROVIARIA DAL KM 7+192.53 AL KM 7+657.67

GENERALE

Sezioni trasversali - Tav. 4

GENERAL CONTRACTOR	DIRETTORE LAVORI	SCALA :
Consorzio Iricav Due Ing. Paola CARBONARA Ordine Ingegneri di Roma n. 4599 Data: Ottobre 2021		1:200

COMMESSA	LOTTO	FASE	ENTE	TIPO DOC.	OPERA/DISCIPLINA	PROGR.	REV.	FOGLIO
IN17	12	E	I2	W9	TR0600	004	A	1 di 1

VISTO CONSORZIO IRICAV DUE

Consorzio IricavDue — Firma: Ing. Luca SANDUCCI — Data: Ottobre 2021

Progettazione :

Rev.	Descrizione	Redatto	Data	Verificato	Data	Approvato	Data
A	EMISSIONE	P. SANTILLI	29/10/21	A. GARGANI	29/10/21	R. GALIANI	29/10/21
B							
C							

IL PROGETTISTA

COG. 8377957CD1	CUP: J41E91000000009
Progetto cofinanziato dalla Unione Europea	File: IN1712E2WZTR0600004_01.DWG Cod. origine: ICGCO

Scala di plot:

TUTTI I DIRITTI DEL PRESENTE DOCUMENTO SONO RISERVATI. LA PRODUZIONE ANCHE PARZIALE È VIETATA