SEZIONI TRASVERSALI TAV. 2/4

Scala 1:200

PROFILO AV BP

SEZIONE TR07A-7

PROGRESSIVA 36850.00

A BALLAST	m^2	5.68
RB RILEVATO	m^2	1.35
RC RILEVATO	m^2	3.25
RI RILEVATO	m^2	1.79
RS RILEVATO	m^2	1.37
SC SCAVO	m^2	4.97
ST MISTO STABILIZZATO S	m^2	0.30
o ANTIGERMINANTE	m	12.76
b BONIFICA	m	17.24
pp PIANO DI POSA	m	28.32
sp SUPERCOMPATTATO	m	13.50
su SUBBALLAST	m	12.56
v VEGETALE	m	3.42

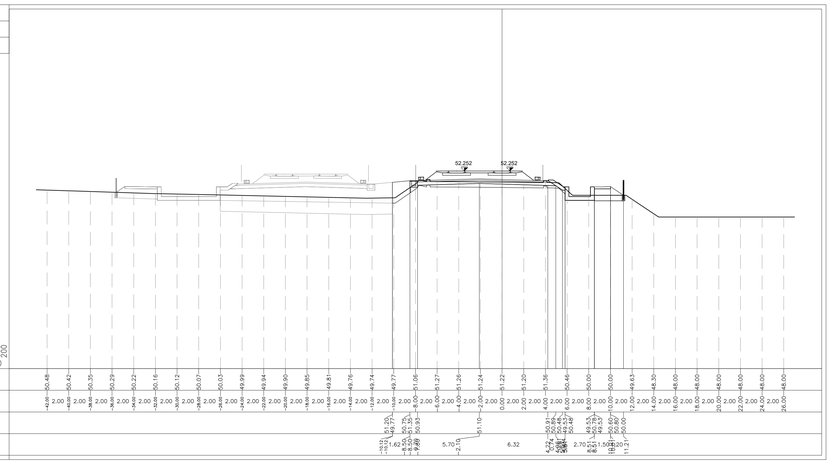

PROFILO AV BP

SEZIONE TR07A-8

PROGRESSIVA 36875.00

A BALLAST	m^2	5.68
RB RILEVATO	m^2	1.37
RC RILEVATO	m^2	3.30
RI RILEVATO	m^2	1.77
RS RILEVATO	m^2	1.43
SC SCAVO	m^2	6.72
ST MISTO STABILIZZATO S	m^2	0.30
o ANTIGERMINANTE	m	12.76
b BONIFICA	m	17.25
pp PIANO DI POSA	m	28.33
sp SUPERCOMPATTATO	m	13.50
su SUBBALLAST	m	12.56
v VEGETALE	m	3.34

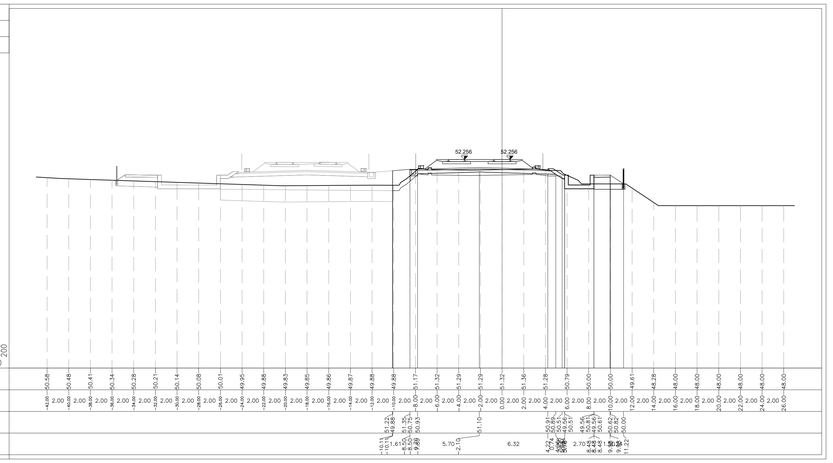

PROFILO AV BP

SEZIONE TR07A-9

PROGRESSIVA 36900.00

A BALLAST	m^2	5.75
RB RILEVATO	m^2	1.38
RC RILEVATO	m^2	4.04
RI RILEVATO	m^2	1.76
RS RILEVATO	m^2	1.50
SC SCAVO	m^2	6.08
ST MISTO STABILIZZATO S	m^2	0.30
o ANTIGERMINANTE	m	12.76
b BONIFICA	m	16.87
pp PIANO DI POSA	m	28.25
sp SUPERCOMPATTATO	m	13.50
su SUBBALLAST	m	12.56
v VEGETALE	m	3.28

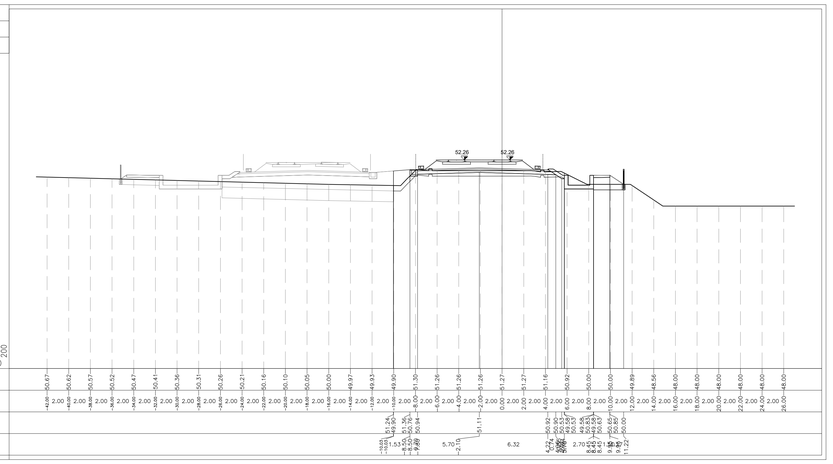

PROFILO AV BP

SEZIONE TR07A-10

PROGRESSIVA 36925.00

A BALLAST	m^2	5.69
RB RILEVATO	m^2	1.40
RC RILEVATO	m^2	3.62
RI RILEVATO	m^2	1.43
RS RILEVATO	m^2	1.57
SC SCAVO	m^2	6.62
ST MISTO STABILIZZATO S	m^2	0.30
o ANTIGERMINANTE	m	12.76
b BONIFICA	m	16.93
pp PIANO DI POSA	m	28.13
sp SUPERCOMPATTATO	m	13.50
su SUBBALLAST	m	12.56
v VEGETALE	m	3.20

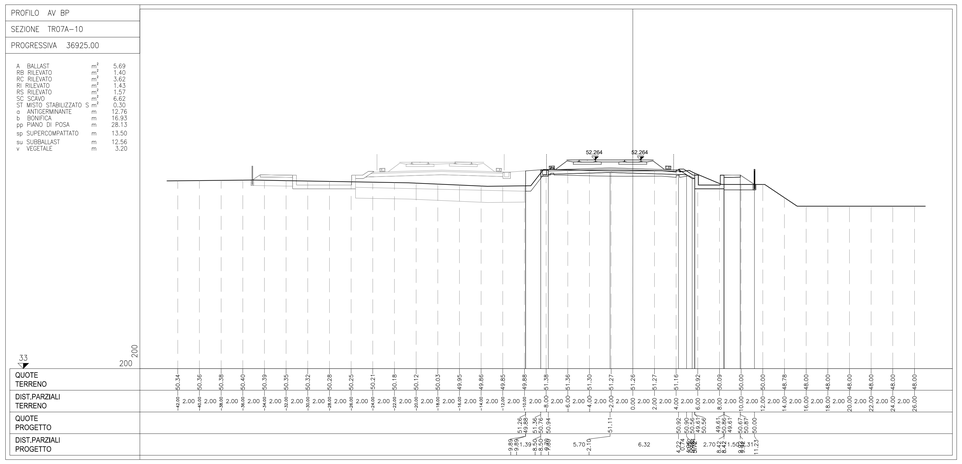

PROFILO AV BP

SEZIONE TR07A-11

PROGRESSIVA 36950.00

A BALLAST	m^2	5.75
RB RILEVATO	m^2	1.42
RC RILEVATO	m^2	3.75
RI RILEVATO	m^2	1.29
RS RILEVATO	m^2	1.63
SC SCAVO	m^2	6.07
ST MISTO STABILIZZATO S	m^2	0.31
o ANTIGERMINANTE	m	12.76
b BONIFICA	m	16.52
pp PIANO DI POSA	m	27.95
sp SUPERCOMPATTATO	m	13.50
su SUBBALLAST	m	12.56
v VEGETALE	m	3.12

PROFILO AV BP

SEZIONE TR07A-12

PROGRESSIVA 36975.00

A BALLAST	m^2	5.70
RB RILEVATO	m^2	1.45
RC RILEVATO	m^2	3.56
RI RILEVATO	m^2	0.86
RS RILEVATO	m^2	1.71
SC SCAVO	m^2	6.50
ST MISTO STABILIZZATO S	m^2	0.30
o ANTIGERMINANTE	m	12.76
b BONIFICA	m	16.11
pp PIANO DI POSA	m	27.77
sp SUPERCOMPATTATO	m	13.50
su SUBBALLAST	m	12.56
v VEGETALE	m	3.04

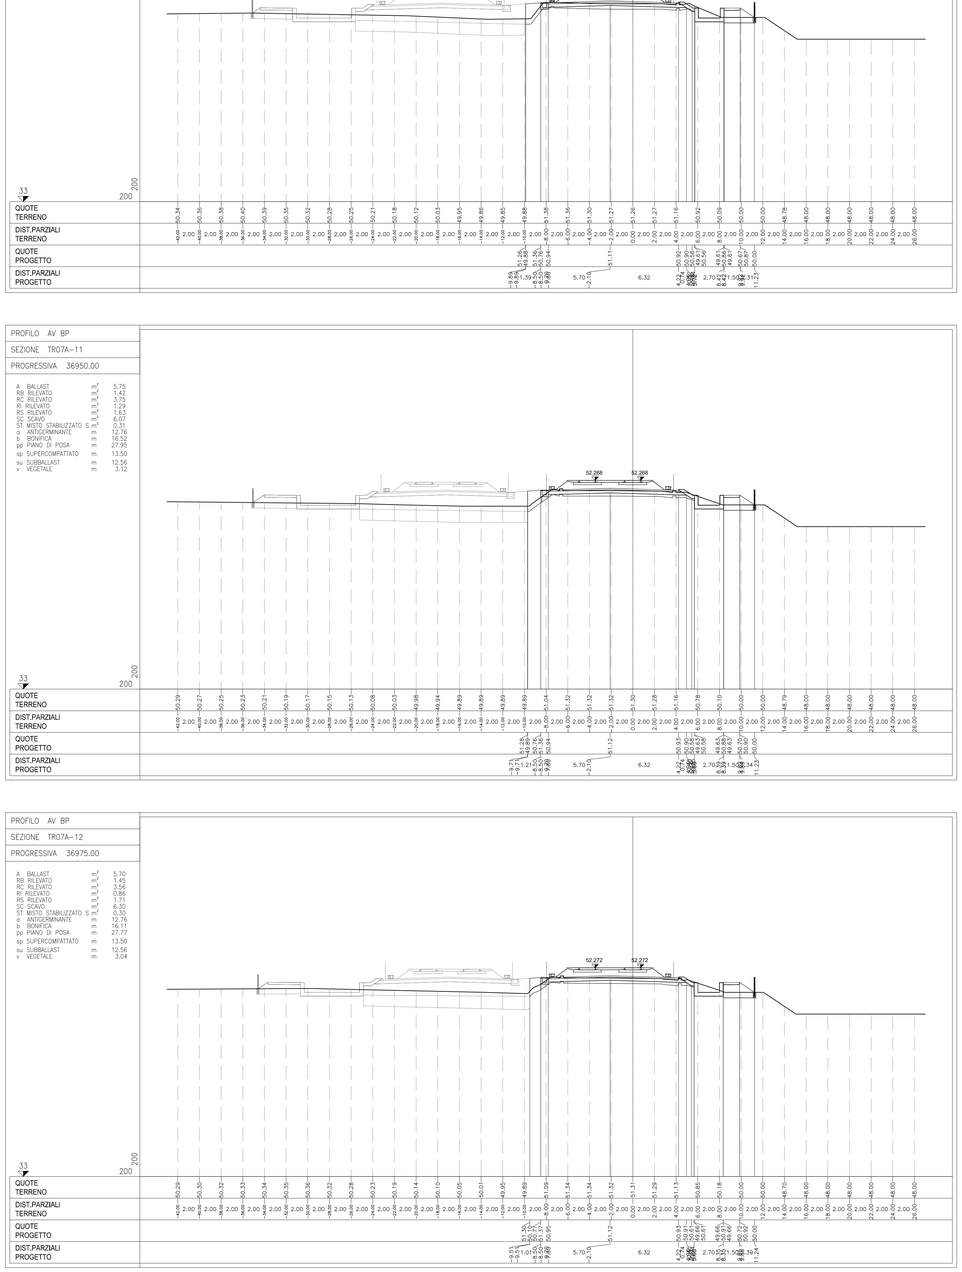

DISEGNI DI RIFERIMENTO

DESCRIZIONE	CODICE
RELAZIONE TECNICA GENERALE	IN1712E2R0TR07A0001
RELAZIONE DI MODIFICA PD/PE	IN1712E2R0TR07A0002
PLANIMETRIA STATO DI FATTO PD/PE	IN1712E2P8TR07A0001
PLANIMETRIA DI PROGETTO	IN1712E2P8TR07A0002
PROFILO LONGITUDINALE	IN1712E2F7TR07A0001
SEZIONI TIPO E PARTICOLARI	IN1712E2W2TR07A0001
SEZIONI TRASVERSALI – TAV. 1	IN1712E2W9TR07A0001
SEZIONI TRASVERSALI – TAV. 2	IN1712E2W9TR07A0002
SEZIONI TRASVERSALI – TAV. 3	IN1712E2W9TR07A0003
SEZIONI TRASVERSALI – TAV. 4	IN1712E2W9TR07A0004
TABULATI MOVIMENTI TERRA	IN1712E2TTTR07A0001
RELAZIONE IDRAULICA SMALTIMENTO ACQUE	IN1712E2RITR07A4001
PLANIMETRIA IDRAULICA E SEZIONI	IN1712E2PZTR07A4001

NOTE GENERALI

CARATTERISTICHE DEI MATERIALI

COMMITTENTE:

RFI RETE FERROVIARIA ITALIANA
GRUPPO FERROVIE DELLO STATO

ALTA SORVEGLIANZA:

ITALFERR
GRUPPO FERROVIE DELLO STATO

GENERAL CONTRACTOR:

Consorzio IricAV Due

INFRASTRUTTURE FERROVIARIE STRATEGICHE DEFINITE DALLA LEGGE OBIETTIVO N. 443/01

LINEA A.V. /A.C. TORINO-VENEZIA Tratta VERONA-PADOVA
Lotto funzionale Verona-Bivio Vicenza

PROGETTO ESECUTIVO

TRINCEE

TRINCEA FERROVIARIA A.V. DAL KM 36+714.22 AL KM 37+248.79

GENERALE

SEZIONI TRASVERSALI - TAV. 2

IL PROGETTISTA INTEGRATORE	GENERAL CONTRACTOR	DIRETTORE LAVORI	SCALA :
Mandataria RALAVENDA Dott. Ing. Paolo degli Ingegneri di Ravenna n. 4189 Data: Maggio 2021	Consorzio Iricav Due Ing. Paolo CARMONA Data: Maggio 2021		1:200

COMMESSA	LOTTO	FASE	ENTE	TIPO DOC.	OPERA/DISCIPLINA	PROGR.	REV.	FOGLIO
IN17	12	E	I2	W9	TR07A0	002	A	

VISTO CONSORZIO IRICAV DUE
Firma: Ing. Luca RANDOLFI
Data: Maggio 2021

Progettazione :

Rev.	Descrizione	Redatto	Data	Verificato	Data	Approvato	Data	IL PROGETTISTA
A	EMISSIONE	Chiarino	23/04/21	Cordaro	23/04/21	Gallagher	23/04/21	Ing. Luca BALDARI Ordine degli Ingegneri della Provincia di Macerata n. A 2184
B								
C								

CIG. 8377957CD1 | CUP: J41E91000000009 | File: IN1712E2W9TR07A0002A.DWG | Cod. origine: E0063

Progetto cofinanziato dalla Unione Europea

Scala di plot: | TUTTI I DIRITTI DEL PRESENTE DOCUMENTO SONO RISERVATI: LA PRODUZIONE ANCHE PARZIALE È VIETATA