SEZIONI TRASVERSALI TAV. 1/6

Scala 1:200

PROFILO 2VAR_LS_BP

SEZIONE TR07B-1

PROGRESSIVA 186414.87

A	BALLAST	m^2	5.59
RB	RILEVATO	m^2	7.22
RI	RILEVATO	m^2	6.68
SF	SCAVO FOSSO	m^2	6.16
o	ANTIGERMINANTE	m	13.40
b	BONIFICA	m	14.54
po	PIANO DI POSA	m	14.44
sc	SCOTICO	m	14.54
sp	SUPERCOMPATTATO	m	13.40
su	SUBBALLAST	m	12.46
v	VEGETALE	m	2.32

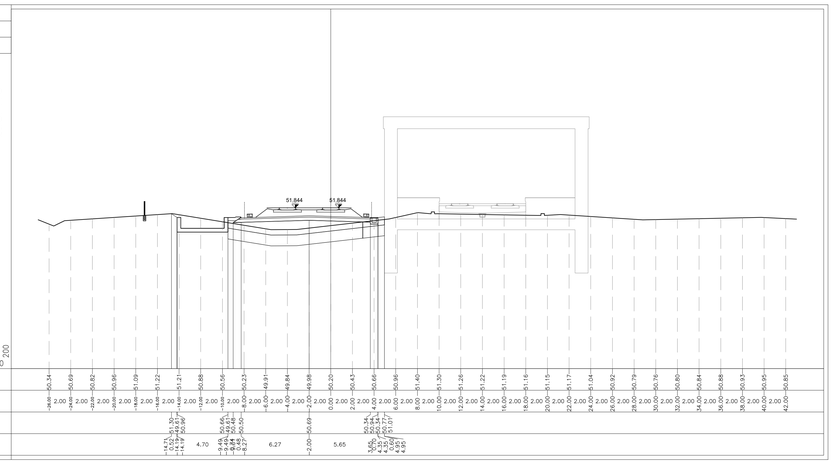

PROFILO 2VAR_LS_BP

SEZIONE TR07B-4

PROGRESSIVA 186478.02

A	BALLAST	m^2	5.56
RB	RILEVATO	m^2	7.94
RI	RILEVATO	m^2	2.08
SF	SCAVO FOSSO	m^2	6.86
ST	MISTO STABILIZZATO S	m^2	0.60
o	ANTIGERMINANTE	m	13.40
b	BONIFICA	m	15.73
po	PIANO DI POSA	m	24.00
sc	SCOTICO	m	24.21
sp	SUPERCOMPATTATO	m	13.40
su	SUBBALLAST	m	12.46
v	VEGETALE	m	2.44

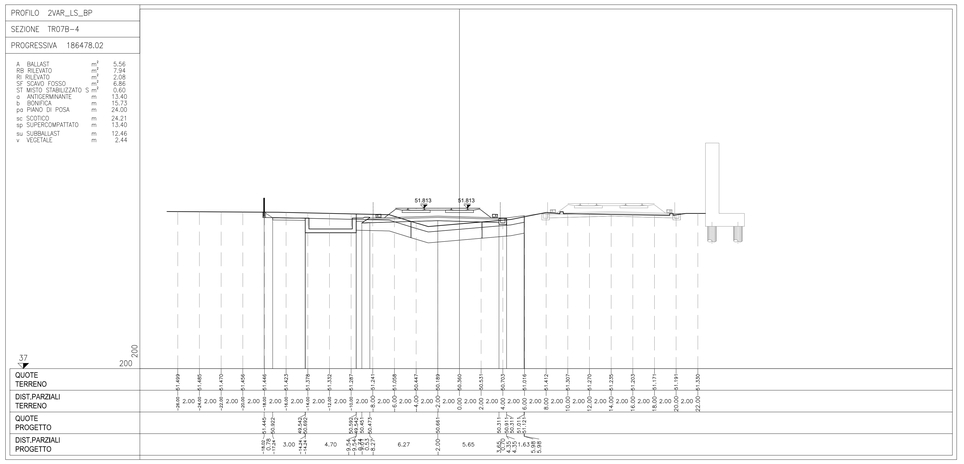

PROFILO 2VAR_LS_BP

SEZIONE TR07B-2

PROGRESSIVA 186428.02

A	BALLAST	m^2	5.55
RB	RILEVATO	m^2	7.21
RI	RILEVATO	m^2	4.96
SF	SCAVO FOSSO	m^2	7.07
o	ANTIGERMINANTE	m	13.40
b	BONIFICA	m	14.51
po	PIANO DI POSA	m	14.41
sc	SCOTICO	m	14.51
sp	SUPERCOMPATTATO	m	13.40
su	SUBBALLAST	m	12.46
v	VEGETALE	m	2.28

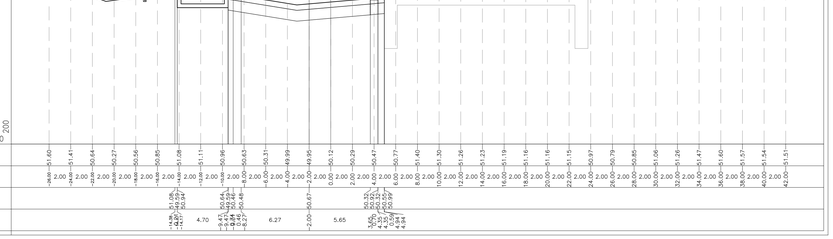

PROFILO 2VAR_LS_BP

SEZIONE TR07B-5

PROGRESSIVA 186503.02

A	BALLAST	m^2	5.57
RB	RILEVATO	m^2	8.34
SF	SCAVO FOSSO	m^2	4.51
ST	MISTO STABILIZZATO S	m^2	0.60
o	ANTIGERMINANTE	m	13.40
b	BONIFICA	m	15.73
po	PIANO DI POSA	m	23.58
sc	SCOTICO	m	23.71
sp	SUPERCOMPATTATO	m	13.40
su	SUBBALLAST	m	12.46
v	VEGETALE	m	2.64

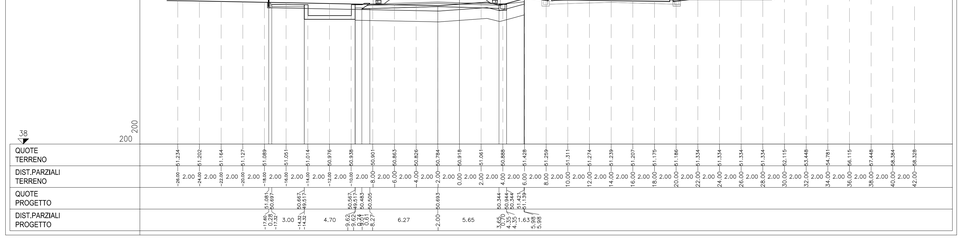

PROFILO 2VAR_LS_BP

SEZIONE TR07B-3

PROGRESSIVA 186453.02

A	BALLAST	m^2	5.57
RB	RILEVATO	m^2	7.73
RI	RILEVATO	m^2	11.20
SF	SCAVO FOSSO	m^2	3.84
o	ANTIGERMINANTE	m	13.40
b	BONIFICA	m	15.56
po	PIANO DI POSA	m	15.46
sc	SCOTICO	m	15.56
sp	SUPERCOMPATTATO	m	13.40
su	SUBBALLAST	m	12.46
v	VEGETALE	m	2.30

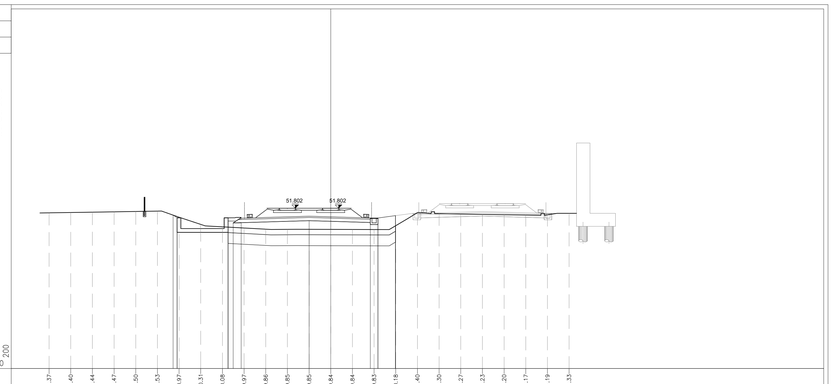

PROFILO 2VAR_LS_BP

SEZIONE TR07B-6

PROGRESSIVA 186528.02

A	BALLAST	m^2	5.57
RB	RILEVATO	m^2	10.97
RI	RILEVATO	m^2	9.90
RS	RILEVATO	m^2	7.68
SF	SCAVO FOSSO	m^2	1.66
ST	MISTO STABILIZZATO S	m^2	0.59
o	ANTIGERMINANTE	m	13.40
b	BONIFICA	m	15.80
po	PIANO DI POSA	m	21.94
sc	SCOTICO	m	22.35
sp	SUPERCOMPATTATO	m	13.40
su	SUBBALLAST	m	12.46
v	VEGETALE	m	2.86

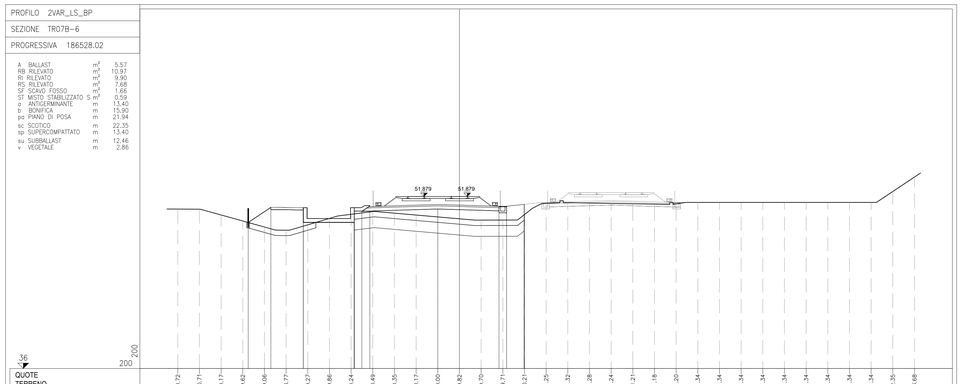

DISEGNI DI RIFERIMENTO

DESCRIZIONE	CODICE
RELAZIONE TECNICA GENERALE	IN1712D2R0TR07B0001
RELAZIONE DI CONFRONTO PD/PE	IN1712D2R0TR07B0002
PLANIMETRIA STATO DI FATTO	IN1712D2P8TR07B0001
PLANIMETRIA DI PROGETTO TIPO	IN1712D2P8TR07B0002
PROFILO LONGITUDINALE	IN1712E2F7TR07B0001
SEZIONI TIPO E PARTICOLARI	IN1712D2WZTR07B0001
SEZIONI TRASVERSALI – TAV. 1	IN1712E2W9TR07B0001
SEZIONI TRASVERSALI – TAV. 2	IN1712E2W9TR07B0002
SEZIONI TRASVERSALI – TAV. 3	IN1712E2W9TR07B0003
SEZIONI TRASVERSALI – TAV. 4	IN1712E2W9TR07B0004
SEZIONI TRASVERSALI – TAV. 5	IN1712E2W9TR07B0005
SEZIONI TRASVERSALI – TAV. 6	IN1712E2W9TR07B0006
TABULATI MOVIMENTI TERRA	IN1712D2TTTR07B0001

NOTE GENERALI

CARATTERISTICHE DEI MATERIALI

COMMITTENTE: RFI RETE FERROVIARIA ITALIANA – GRUPPO FERROVIE DELLO STATO

ALTA SORVEGLIANZA: ITALFERR – GRUPPO FERROVIE DELLO STATO

GENERAL CONTRACTOR: Consorzio IricaV Due

INFRASTRUTTURE FERROVIARIE STRATEGICHE DEFINITE DALLA LEGGE OBIETTIVO N. 443/01

LINEA A.V. /A.C. TORINO-VENEZIA Tratta VERONA-PADOVA
Lotto funzionale Verona-Bivio Vicenza

PROGETTO ESECUTIVO

TRINCEE

TRINCEA FERROVIARIA SECONDA VARIANTE DAL KM 186+414.87 AL KM 187+005.96 GENERALE

SEZIONI TRASVERSALI - TAV. 1

GENERAL CONTRACTOR	DIRETTORE LAVORI	SCALA:
IL PROGETTISTA INTEGRATORE Ing. Pasquale BALAVINDA Ordine degli Ingegneri di Caserta n. 4389 Data: Maggio 2021	Consorzio Iricav Due Ing. Paolo CARMONA Data: Maggio 2021	1:200

COMMESSA	LOTTO	FASE	ENTE	TIPO DOC.	OPERA/DISCIPLINA	PROGR.	REV.	FOGLIO
IN17	12	E	12	MW	TR07B0	001	A	

VISTO CONSORZIO IRICAV DUE — Firma: Ing. Luca RANDOLFI — Data: Maggio 2021

Progettazione :

Rev.	Descrizione	Redatto	Data	Verificato	Data	Approvato	Data	IL PROGETTISTA
A	EMISSIONE	Gheno	23/04/21	Gheno	23/04/21	Calogero	23/04/21	Ing. Paolo BALAVINDA Ordine degli Ingegneri della Provincia di Caserta n. 4389
B								
C								

CIG. 8377957CD1	CUP. J41E91000000009	File: IN1712E2W9TR07B0001A.DWG
Progetto cofinanziato dalla Unione Europea		Cod. origine: CDX3

Scala di plot:

TUTTI I DIRITTI DEL PRESENTE DOCUMENTO SONO RISERVATI: LA PRODUZIONE ANCHE PARZIALE È VIETATA