SEZIONI TRASVERSALI TAV. 2/6

Scala 1:200

PROFILO 2VAR_LS_BP

SEZIONE TR07B-7

PROGRESSIVA 186553.02

A BALLAST	m²	5.60
RB RILEVATO	m²	9.44
RI RILEVATO	m²	12.44
RS RILEVATO	m²	0.13
SF SCAVO FOSSO	m²	5.23
ST MISTO STABILIZZATO S	m²	0.61
a ANTIGERMINANTE	m	13.40
b BONIFICA	m	15.90
po PIANO DI POSA	m	18.89
sc SCOTICO	m	18.90
sp SUPERCOMPATTATO	m	13.40
su SUBBALLAST	m	12.46
v VEGETALE	m	3.34

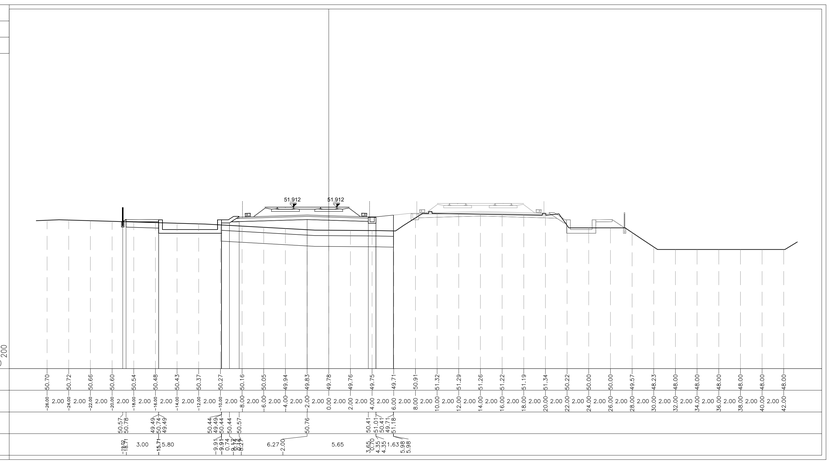

PROFILO 2VAR_LS_BP

SEZIONE TR07B-8

PROGRESSIVA 186578.63

A BALLAST	m²	5.63
RB RILEVATO	m²	9.86
RI RILEVATO	m²	13.36
RS RILEVATO	m²	1.35
SF SCAVO FOSSO	m²	3.45
ST MISTO STABILIZZATO S	m²	0.60
a ANTIGERMINANTE	m	13.40
b BONIFICA	m	15.90
po PIANO DI POSA	m	19.72
sc SCOTICO	m	19.72
sp SUPERCOMPATTATO	m	13.40
su SUBBALLAST	m	12.46
v VEGETALE	m	3.36

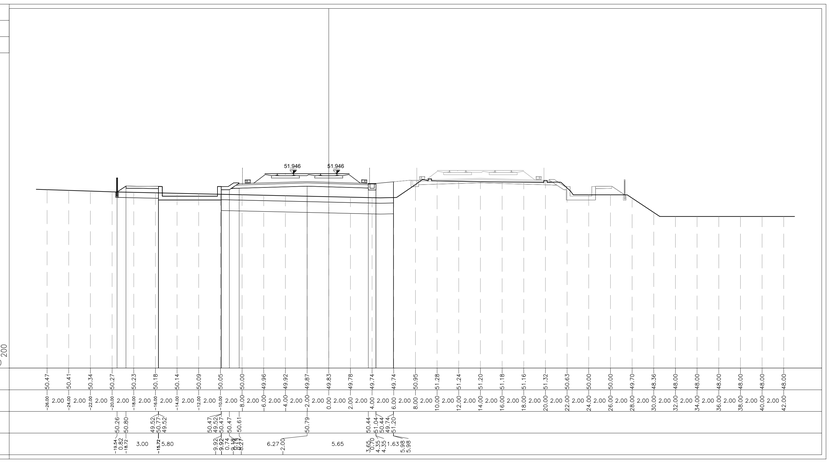

PROFILO 2VAR_LS_BP

SEZIONE TR07B-9

PROGRESSIVA 186608.63

A BALLAST	m²	5.70
RB RILEVATO	m²	9.82
RI RILEVATO	m²	13.79
RS RILEVATO	m²	1.30
SF SCAVO FOSSO	m²	7.92
ST MISTO STABILIZZATO S	m²	0.60
a ANTIGERMINANTE	m	13.40
b BONIFICA	m	15.89
po PIANO DI POSA	m	19.66
sc SCOTICO	m	19.66
sp SUPERCOMPATTATO	m	13.40
su SUBBALLAST	m	12.46
v VEGETALE	m	3.38

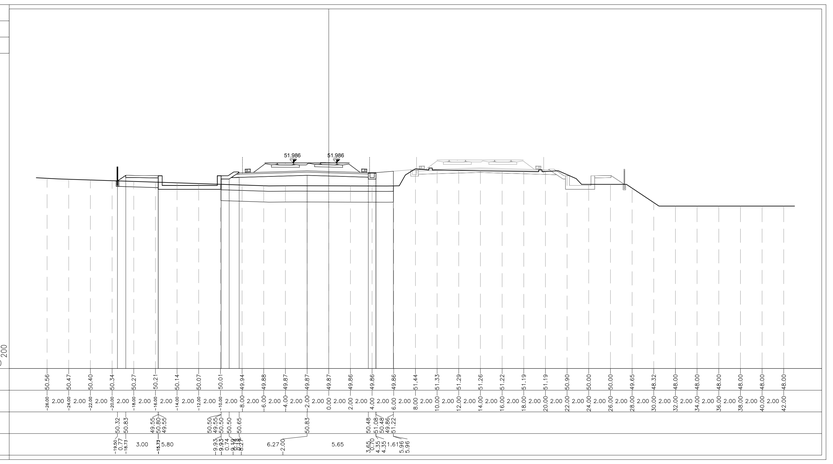

PROFILO 2VAR_LS_BP

SEZIONE TR07B-10

PROGRESSIVA 186628.02

A BALLAST	m²	5.67
RB RILEVATO	m²	9.73
RI RILEVATO	m²	12.85
RS RILEVATO	m²	0.86
SF SCAVO FOSSO	m²	4.06
ST MISTO STABILIZZATO S	m²	0.60
a ANTIGERMINANTE	m	13.40
b BONIFICA	m	15.86
po PIANO DI POSA	m	19.46
sc SCOTICO	m	19.47
sp SUPERCOMPATTATO	m	13.40
su SUBBALLAST	m	12.46
v VEGETALE	m	3.42

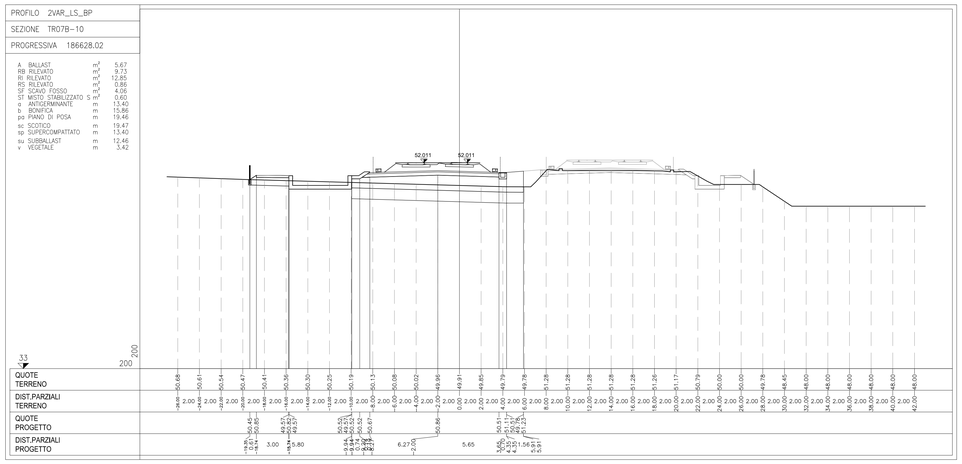

PROFILO 2VAR_LS_BP

SEZIONE TR07B-11

PROGRESSIVA 186634.15

A BALLAST	m²	5.65
RB RILEVATO	m²	9.67
RI RILEVATO	m²	11.08
RS RILEVATO	m²	0.59
SF SCAVO FOSSO	m²	4.56
ST MISTO STABILIZZATO S	m²	0.59
a ANTIGERMINANTE	m	13.40
b BONIFICA	m	15.84
po PIANO DI POSA	m	19.34
sc SCOTICO	m	19.34
sp SUPERCOMPATTATO	m	13.40
su SUBBALLAST	m	12.46
v VEGETALE	m	3.44

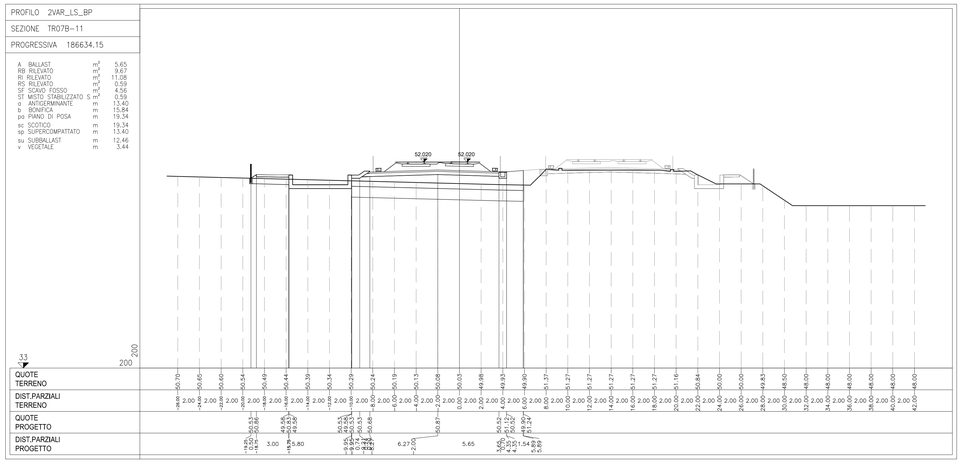

PROFILO 2VAR_LS_BP

SEZIONE TR07B-12

PROGRESSIVA 186659.67

A BALLAST	m²	5.68
RB RILEVATO	m²	9.71
RI RILEVATO	m²	12.21
RS RILEVATO	m²	1.08
SF SCAVO FOSSO	m²	3.97
ST MISTO STABILIZZATO S	m²	0.60
a ANTIGERMINANTE	m	13.40
b BONIFICA	m	15.72
po PIANO DI POSA	m	19.43
sc SCOTICO	m	19.44
sp SUPERCOMPATTATO	m	13.40
su SUBBALLAST	m	12.46
v VEGETALE	m	3.46

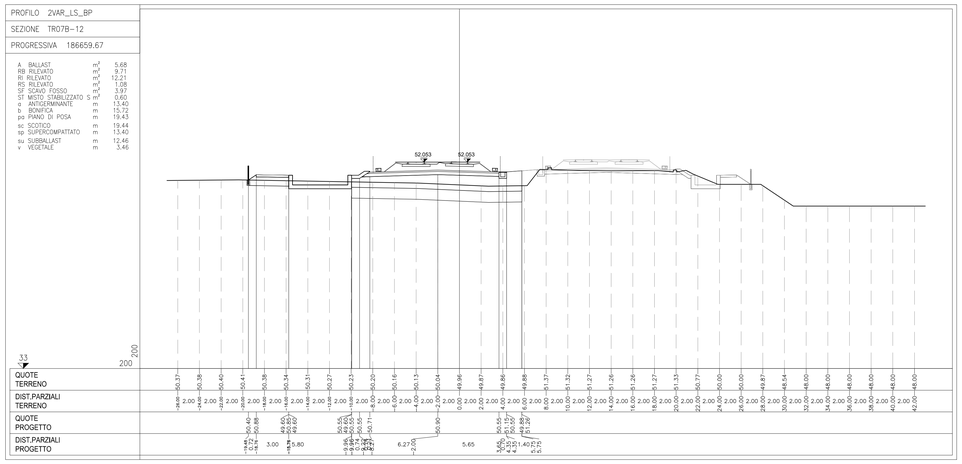

DISEGNI DI RIFERIMENTO

DESCRIZIONE	CODICE
RELAZIONE TECNICA GENERALE	IN1712E2R0TR07B0001
RELAZIONE DI CONFRONTO PD/PE	IN1712E2R0TR07B0002
PLANIMETRIA STATO DI FATTO	IN1712E2P8TR07B0001
PLANIMETRIA DI PROGETTO TIPO	IN1712E2P8TR07B0002
PROFILO LONGITUDINALE	IN1712E2F7TR07B0001
SEZIONI TIPO E PARTICOLARI	IN1712E2WZTR07B0001
SEZIONI TRASVERSALI – TAV. 1	IN1712E2W9TR07B0001
SEZIONI TRASVERSALI – TAV. 2	IN1712E2W9TR07B0002
SEZIONI TRASVERSALI – TAV. 3	IN1712E2W9TR07B0003
SEZIONI TRASVERSALI – TAV. 4	IN1712E2W9TR07B0004
SEZIONI TRASVERSALI – TAV. 5	IN1712E2W9TR07B0005
SEZIONI TRASVERSALI – TAV. 6	IN1712E2W9TR07B0006
TABULATI MOVIMENTI TERRA	IN1712E2TTTR07B0001

NOTE GENERALI

CARATTERISTICHE DEI MATERIALI

COMMITTENTE:

RFI RETE FERROVIARIA ITALIANA
GRUPPO FERROVIE DELLO STATO

ALTA SORVEGLIANZA:

ITALFERR
GRUPPO FERROVIE DELLO STATO

GENERAL CONTRACTOR:

Consorzio IricoW Due

INFRASTRUTTURE FERROVIARIE STRATEGICHE DEFINITE DALLA LEGGE OBIETTIVO N. 443/01

LINEA A.V. /A.C. TORINO-VENEZIA Tratta VERONA-PADOVA
Lotto funzionale Verona-Bivio Vicenza

PROGETTO ESECUTIVO

TRINCEEE

TRINCEA FERROVIARIA SECONDA VARIANTE DAL KM 186+414.87 AL KM 187+005.96

GENERALE

SEZIONI TRASVERSALI - TAV. 2

GENERAL CONTRACTOR	DIRETTORE LAVORI	SCALA :
IL PROGETTISTA INTEGRATORE Ing. Mauro BALAVENDA Iscritto all'Ordine degli Ingegneri di Venezia n. 4289 Data: Maggio 2021	Consorzio Iricav Due Ing. Paolo CARMONA Data: Maggio 2021	1:200

COMMESSA	LOTTO	FASE	ENTE	TIPO DOC.	OPERA/DISCIPLINA	PROGR.	REV.	FOGLIO
IN17	12	E	I2	W9	TR07B0	002	A	di

Consorzio IricoW Due

VISTO CONSORZIO IRICAV DUE

Firma	Data
Ing. Luca RANDOLFI	Maggio 2021

Progettazione :

Rev.	Descrizione	Redatto	Data	Verificato	Data	Approvato	Data	IL PROGETTISTA
A	EMISSIONE	G.Nino	23/04/21	G.Gerosa	23/04/21	G.Gagliardi	23/04/21	Dr. Ing. Mauro BALAVENDA Iscritto all'Ordine degli Ingegneri di Venezia n. 4289
B								
C								

CIG. 8377937CD1 | CUP: J41E91000000009 | File: IN1712E2VFTR07B0002A.DWG | Cod. origine: CZ0K3

Progetto cofinanziato dalla Unione Europea

Scala di plot: | TUTTI I DIRITTI DEL PRESENTE DOCUMENTO SONO RISERVATI: LA PRODUZIONE ANCHE PARZIALE È VIETATA